


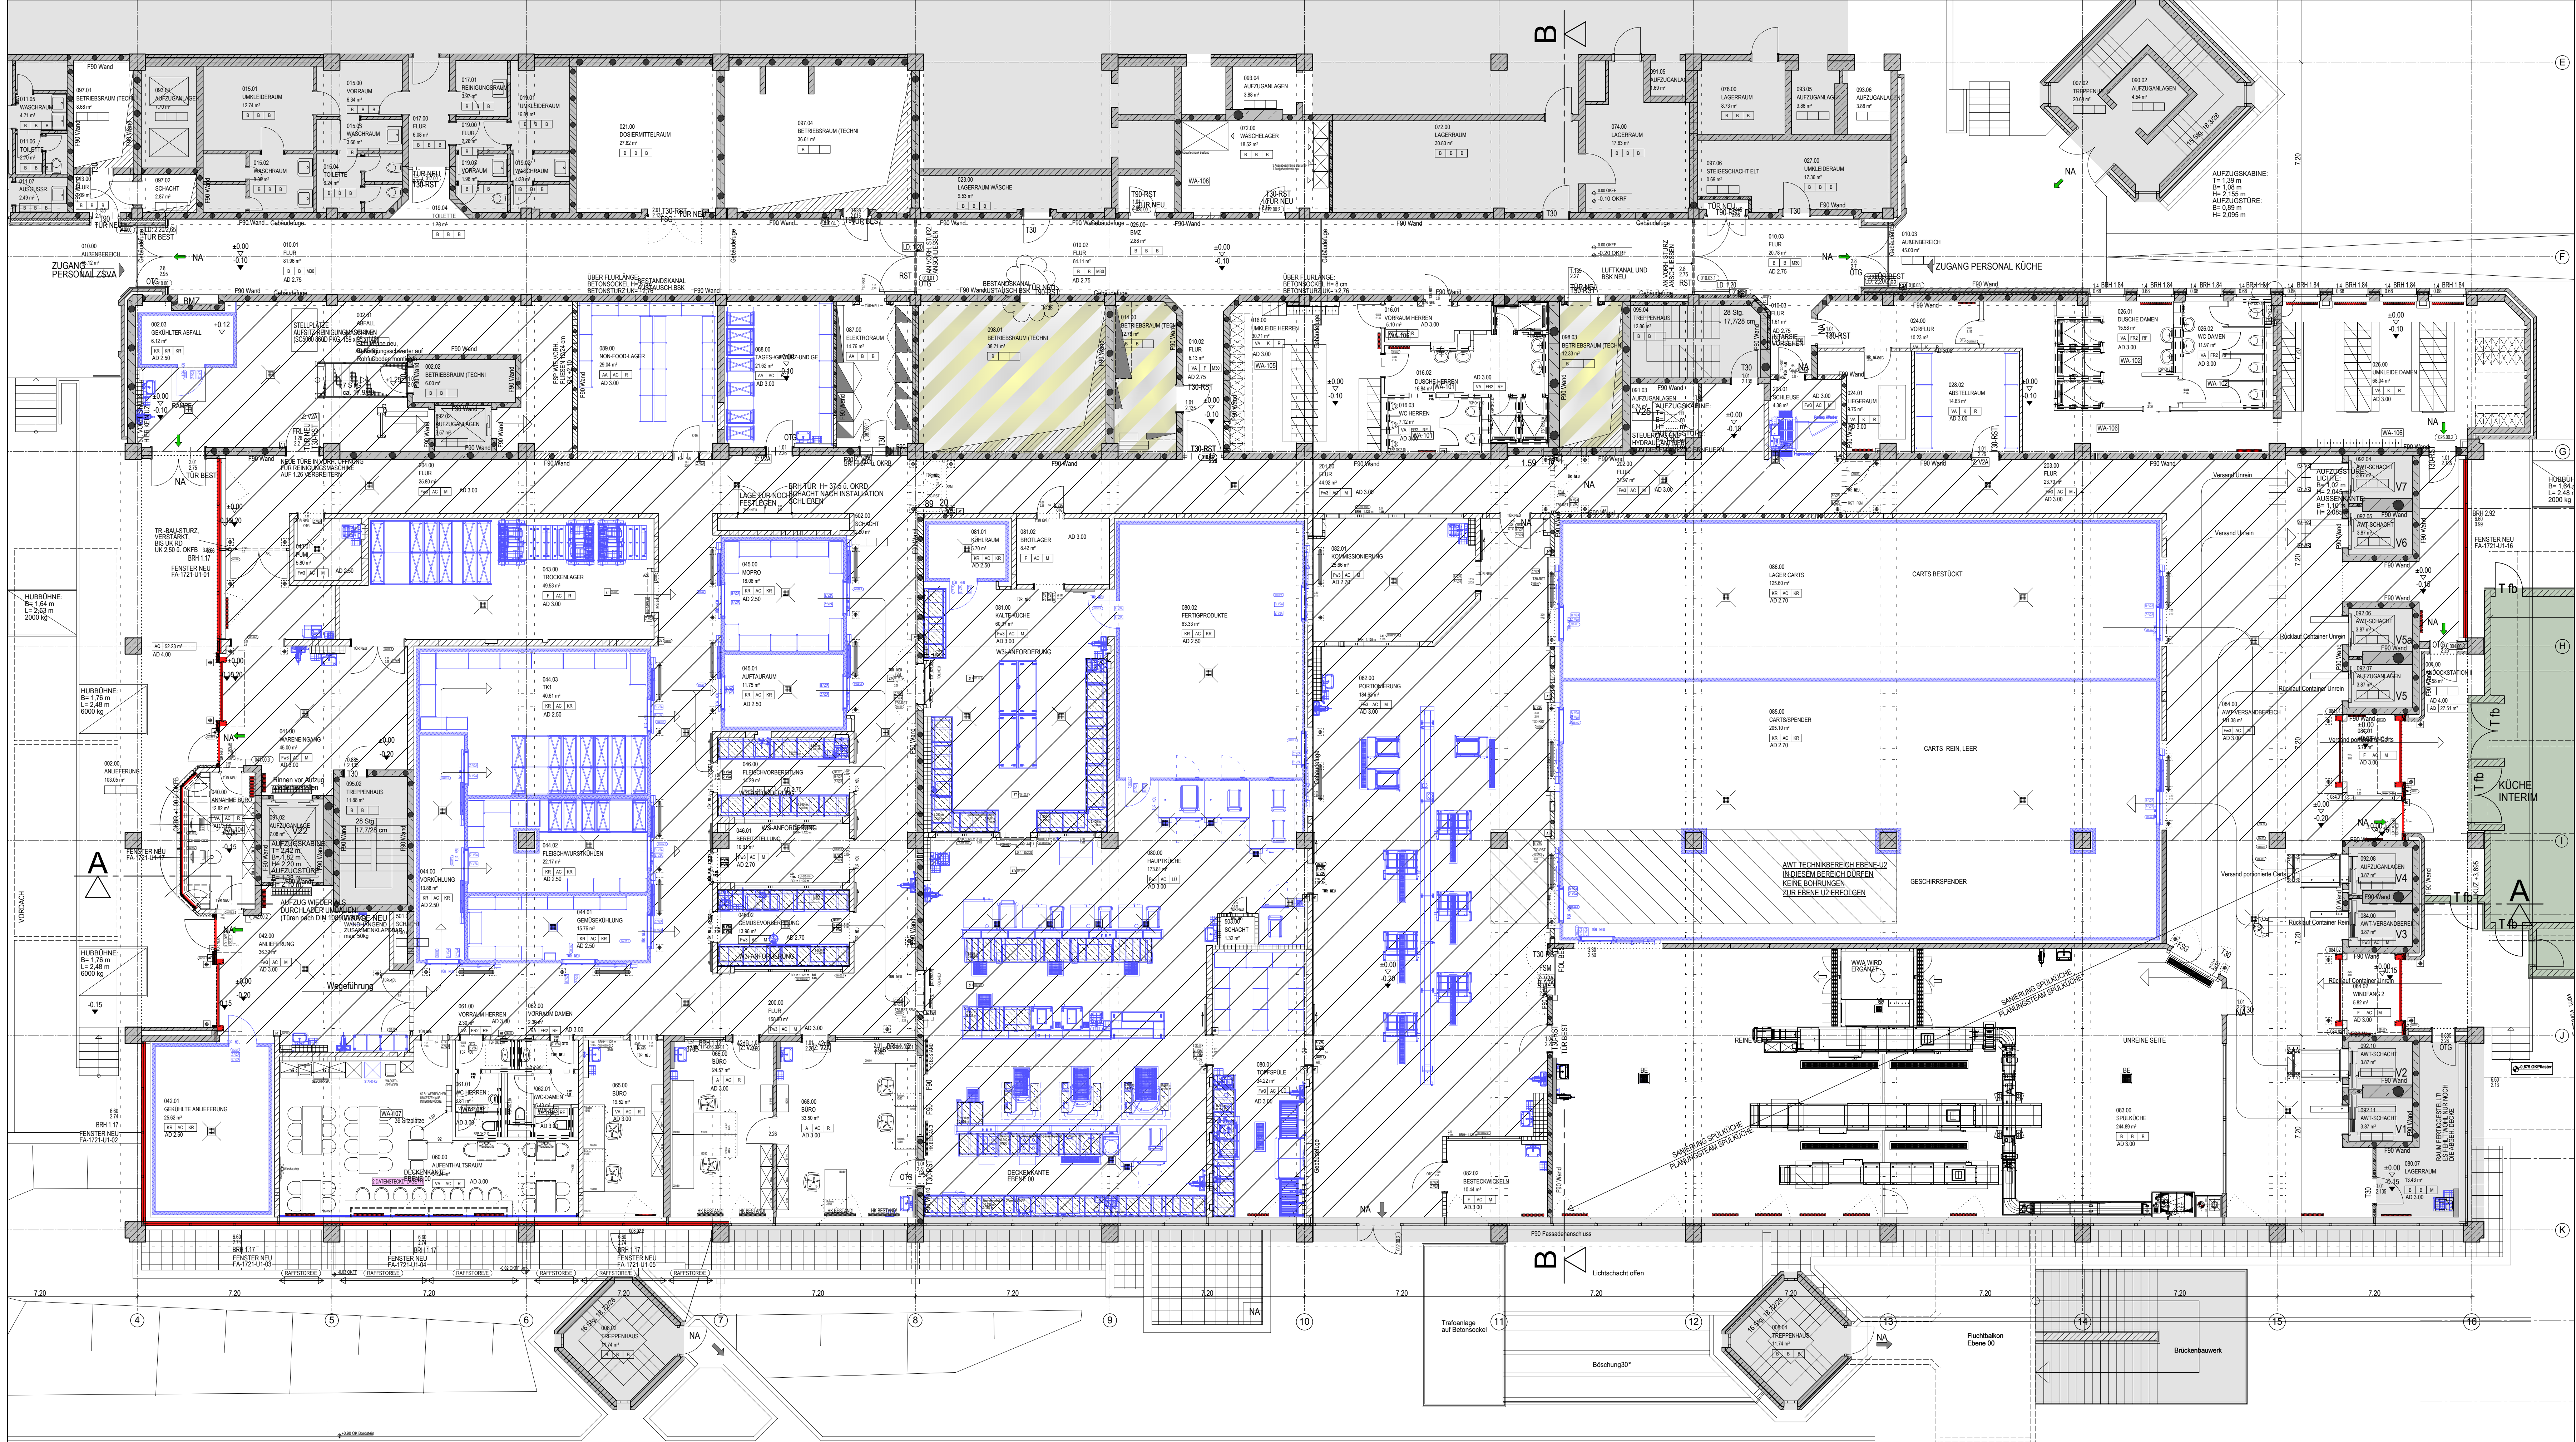

DIESER PLAN GILT NUR IN VERBINDUNG MIT DEN DAZUGEHÖRENDEN PLÄNEN DES ARCHITECTEN, DES STATIKERS, DER FACHINGENIEURE UND DER FACHFIRMEN.
MASSE SIND AM BAU ZU NEHMEN UND ZU KONTROLLIEREN. EVENTUELLE UNSTIMMIGKEITEN IN DEN PLÄNEN SIND VOR DER AUSFÜHRUNG MIT DER BAULEITUNG ZU KLÄREN.
TÜRÜHÖHEN UND BRÜSTUNGSHÖHEN BEZIEHEN SICH AUF OKFB.
ANGABEN MIT VORZEICHEN +/- BEZIEHEN SICH AUF OKFB ±0.00.
ALLE MASSANGABEN SIND IN CM.

DATUM	BEAR.	ÄNDERUNG EBENE U1 - TEIL 1
13.11.2025	jm	Wandschlitz- und Bodendurchbrüche in den Räumen 046.00 Fleischvorb., 048.02 Gemüsevorb., 081.00 Kälte Küche, 080.01 Topfspeise nach Angabe IBI aktualisiert
18.11.2025	jm	Kondensatablaufkisten nach Angabe IB Ingplan eingetragen
01.12.2025	mg	Nach Abstimmung mit Brandschutzprüfer, Türe 087.00 wieder in vorh. Türöffnung versch.
12.01.2026	jm	Schachtwände von Mauerwerk in Trockenbau geändert: Achse 9-10/I-J
30.01.2026	jm	Raum 088.00 Tages-Gew. Vorwandschale ergänzt
11.02.2026	jm	Raum 087.00, 081.01, 502.00: WDs nach Angabe IB Ingplan geändert/ergänzt
24.02.2026	jm	Wand- und Deckendurchbrüche nach Angabe Ingplan aktualisiert
17.03.2026	jm	fehlende Vermaßung ergänzt
26.03.2026	si	Wäscherregale/Abwühle in Damen- und Herren-Umk. entfernt - stattdessen in Raum "Wäscherregale" eingetragen (4 Bestandschränke, 1 neuer Schrank - Achse 9-10/E-F)
27.03.2026	jm	Betriebsraum 014.00: Tür gedreht und Schwelle entfernt.
01.04.2026	mg	Nach Angaben Bauherrn, Raumnummer (und Türnummern) 072.00 vergeben
19.05.2026	mg	Nach Angaben Bauherrn, neue Türe 072.00.2 in DIN L und Türe 072.00.1 als Rückbau und zumauern (Klinker) der Öffnung ges.
29.05.2026	mg	Revi 503.00 erg.
23.06.2026	jm	Büro 086.00 und 088.00: Decke von Bestand in Raster geändert
23.07.2026	jm	Kälte Küche 081.00: Vorsatzschale von Brüstungshoch in Raumhoch geändert
24.07.2026	jm	Ergänzungen Kantenschutz

DATUM	BEAR.	ÄNDERUNG EBENE U1 - TEIL 2
02.09.2025	mg	Vorh. Flurtüre als Ausbau und neue als Einbau ges., Türe 010.03.1, Achse F/12
20.10.2025	jm	Diverse Bereich zurückgestellt / in Betrieb gekennzeichnet;
11.14.2025	jm	Durchbrüche Projektkälte aktualisiert;
18.11.2025	jm	Kondensatablaufkisten nach Angabe IB Ingplan eingetragen
08.01.2026	jm	Achse 11/I-J Bestandswand zur Spülküche n. Aufmaß verschoben, Planung angepasst
10.02.2026	jm	Dusche Herren 016.02: 2xKD Waschbecken nach Angabe IB Ingplan ergänzt
24.02.2026	jm	Wand- und Deckendurchbrüche nach Angabe Ingplan aktualisiert
26.03.2026	si	Besteh. MW-Wand zwischen Raum 072.00 und Flur 072.01 entfernt (lt. Fotos nicht vorh.)
01.04.2026	mg	Nach Angaben Bauherrn, Raumnummer (und Türnummern) 072.00 vergeben
16.04.2026	jm	KBs und WDs im Bereich Achse G-K/10-11 wegen Konsole und ELT-Trasse angepasst
22.04.2026	jm	KBs und WDs im Bereich Achse G-K/10-11: Anpassung nach Angabe Statiker und Fachplaner
12.06.2026	jm	VW in den Räumen 082.00 Portionierung und 082.01 Kommissionierung angepasst
23.07.2026	jm	Ergänzungen Kantenschutz

LEGENDE

- BETON
- MAUERWERK
- TROCKENBAU
- TROCKENBAU, FEUERHEMMEND
- KÜHLRAUMWAND
- ALU-GLAS-WAND
- BESTAND
- WAND NEU
- KÜHLRAUMWAND NEU
- FEUERBESTÄNDIG
- BRANDWAND
- WANDDURCHBRUCH NEU
- BODENDURCHBRUCH NEU
- WANDSCHUTZ NEU
- DECKENDURCHBRUCH
- KERNBOHRUNG NEU
- BODENNEINFÜHRUNG
- DACHENLAUF
- VORWANDINSTALLATION
- RAUMHOCH
- RAUM MIT W3-ANFORDERUNG

ABKÜRZUNGEN


- H HEIZUNG
- L LÜFTUNG
- S SANITÄR
- E ELEKTRO
- K KÄLTE
- BRANDABSCHNITT
- WV WANDHYDRA
- NA NOTAUSGANG
- RWA RAUCH- UND WÄRMERÜCKGELEITUNG
- ETL EINGESPANNTE TROCKENLEITUNG
- RAU RAUCHABLEITUNG
- (M) MOTORSEITE / (K) KUPPLUNG RAFFSTORE
- OKFB OBERKANTE FERTIGFUGBODEN
- OKRD OBERKANTE ROLLECKE
- UKRD UNTERKANTE ROLLECKE
- UKAD UNTERKANTE ABGEHÄNGTE DECKE
- UKUZ UNTERKANTE UNTERZUG
- RST RAUCHSCHUTZTÜR
- DIS TUR DICHTSCHLIESSEND
- FRL FREILAUF (GLEITSCHIENEN-TÜRSCHLIESSER)
- FSM FESTSTELLANLAGE MIT MAGNETHALTUNG
- FSG FESTSTELLANLAGE MIT GLEITSCHIENENHALTUNG
- AR AUTOMATIK ÜBER HANDTASTER
- AZK AUTOMATIK ÜBER ZUGANGSKONTROLLE
- GA GLASAUSCHNITT IM TÜRBLATT
- AD 2.70 HÖHE ABGEHÄNGTE DECKE
- z.B. 2.70 CM ÜBER OKFB
- WA 001 WANDABWICKLUNG
- INST INSTALLATION GEMÄSS WA 001
- AWT AUTOM. WARENTRANSPORTANLAGE

BRANDSCHUTZANFORDERUNGEN SIND GEMÄSS BRANDSCHUTZNACHWEIS AUSZUFÜHREN!

WANDBELAG	BODENBELAG	DECKENART
A ANSTRICH	A ANSTRICH STAUBBINDEND	G GK-DECKE
AA ANSTRICH LATEX NAK1	AC ACRYLHARZBESEICHNUNG	G300 GK-DECKE F30/F90
AMW ANSTRICH MW	EP EPOXIDHARZBESEICHNUNG	G GK-DECKE AKUSTIK
VA VLESEN ANSTRICH	F FLESEN	M METALLKASSETTENDECKE
LATEX NAK1	FR FLESEN RUTSCHHEMMEND	FR METALLDECKE F30/F90
AS ANSTRICH STAUBBINDEND	K KAUTSCHUK RUTSCHHEMM	R RASTERDECKE MINERALFASER
F FLESEN	KR KÜHLRAUMBODEN	RF RASTERDECKE FEUCHTRAUM
F3 FLESEN W3 ANFORDERUNG	PA PARKETT AUFBEREITEN	AQ AQUAPANEL AUSSENBEREICH
KR KÜHLRAUMWAND	B BESTAND	KR KÜHLRAUMDECKE
B BESTAND		LU LÜFTUNGSGRATZ-DECKENSYSTEM-DECKE

BRANDSCHUTZANFORDERUNGEN SIND GEMÄSS BRANDSCHUTZNACHWEIS AUSZUFÜHREN!	
WANDBELAG	BODENBELAG
A ANSTRICH	A ANSTRICH STAUBBINDEND
AA ANSTRICH LATEX NAK1	AC ACRYLHARZBESEICHNUNG
AMW ANSTRICH MW	EP EPOXIDHARZBESEICHNUNG
VA VLESEN ANSTRICH	F FLESEN
LATEX NAK1	FR FLESEN RUTSCHHEMMEND
AS ANSTRICH STAUBBINDEND	K KAUTSCHUK RUTSCHHEMM
F FLESEN	KR KÜHLRAUMBODEN
F3 FLESEN W3 ANFORDERUNG	PA PARKETT AUFBEREITEN
KR KÜHLRAUMWAND	B BESTAND
B BESTAND	

Dossier UKD - Sanierung Zsm
Ebene U1: 1-100 Nr. 213
FACHPLANER

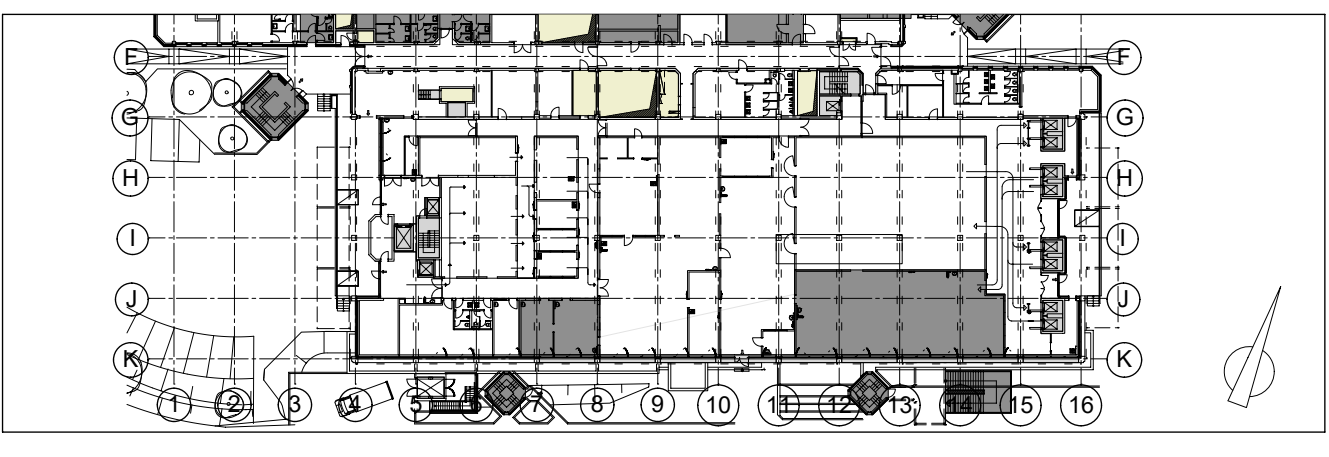

ARCHITEKT
[architektur] büro kriesche BAUVORHABEN
Sudetenstraße 23
97616 Salz, Bad Neustadt
Fon 0 97 71 - 62 21 0
Fax 0 97 71 - 62 21 39
Mail info@ab-kriesche.de
GEBÄUDE 17.21 - VERSORGUNGSZENTRUM
SANIERUNG DER ZENTRALKÜCHE
40226 DÜSSELDORF - STOFFELN, MOORENSTRASSE 5

gez: 28.03.2023
plot: 04.08.2026
GRUNDRISS
U1 213
Ebene U1

DIESER PLAN IST EIGENTUM DES ARCHITECTEN UND DER FACHINGENIEURE UND DARF OHNE IHREN ZUSTIMMUNG WIEDER GANZ NOCH TEILWEISE KOPIERT, VERVIELFÄLTIGT, GEWERBLICH GENUTZT ODER DRITTEN ÜBERLASSEN WERDEN.

UKD Universitätsklinikum
Düsseldorf

hhu Heinrich Heine
Universität
Düsseldorf

UNIVERSITÄTSKLINIKUM DÜSSELDORF
DEZERNAT TECHNIK
Bezeichnung: Grundriss Gebäude 17.21
Ebene U1
Zeichnungs-Nr.: 1721-U1
Datum: ---
Bearbeitet: MG
Geprüft: ---
Gebäude: 17.21
Gewebe: ---
Planart: ---
Format: A0
Masstab: 1:100
Änderungsänder: siehe Änderungsliste
Entstehen aus: ---