



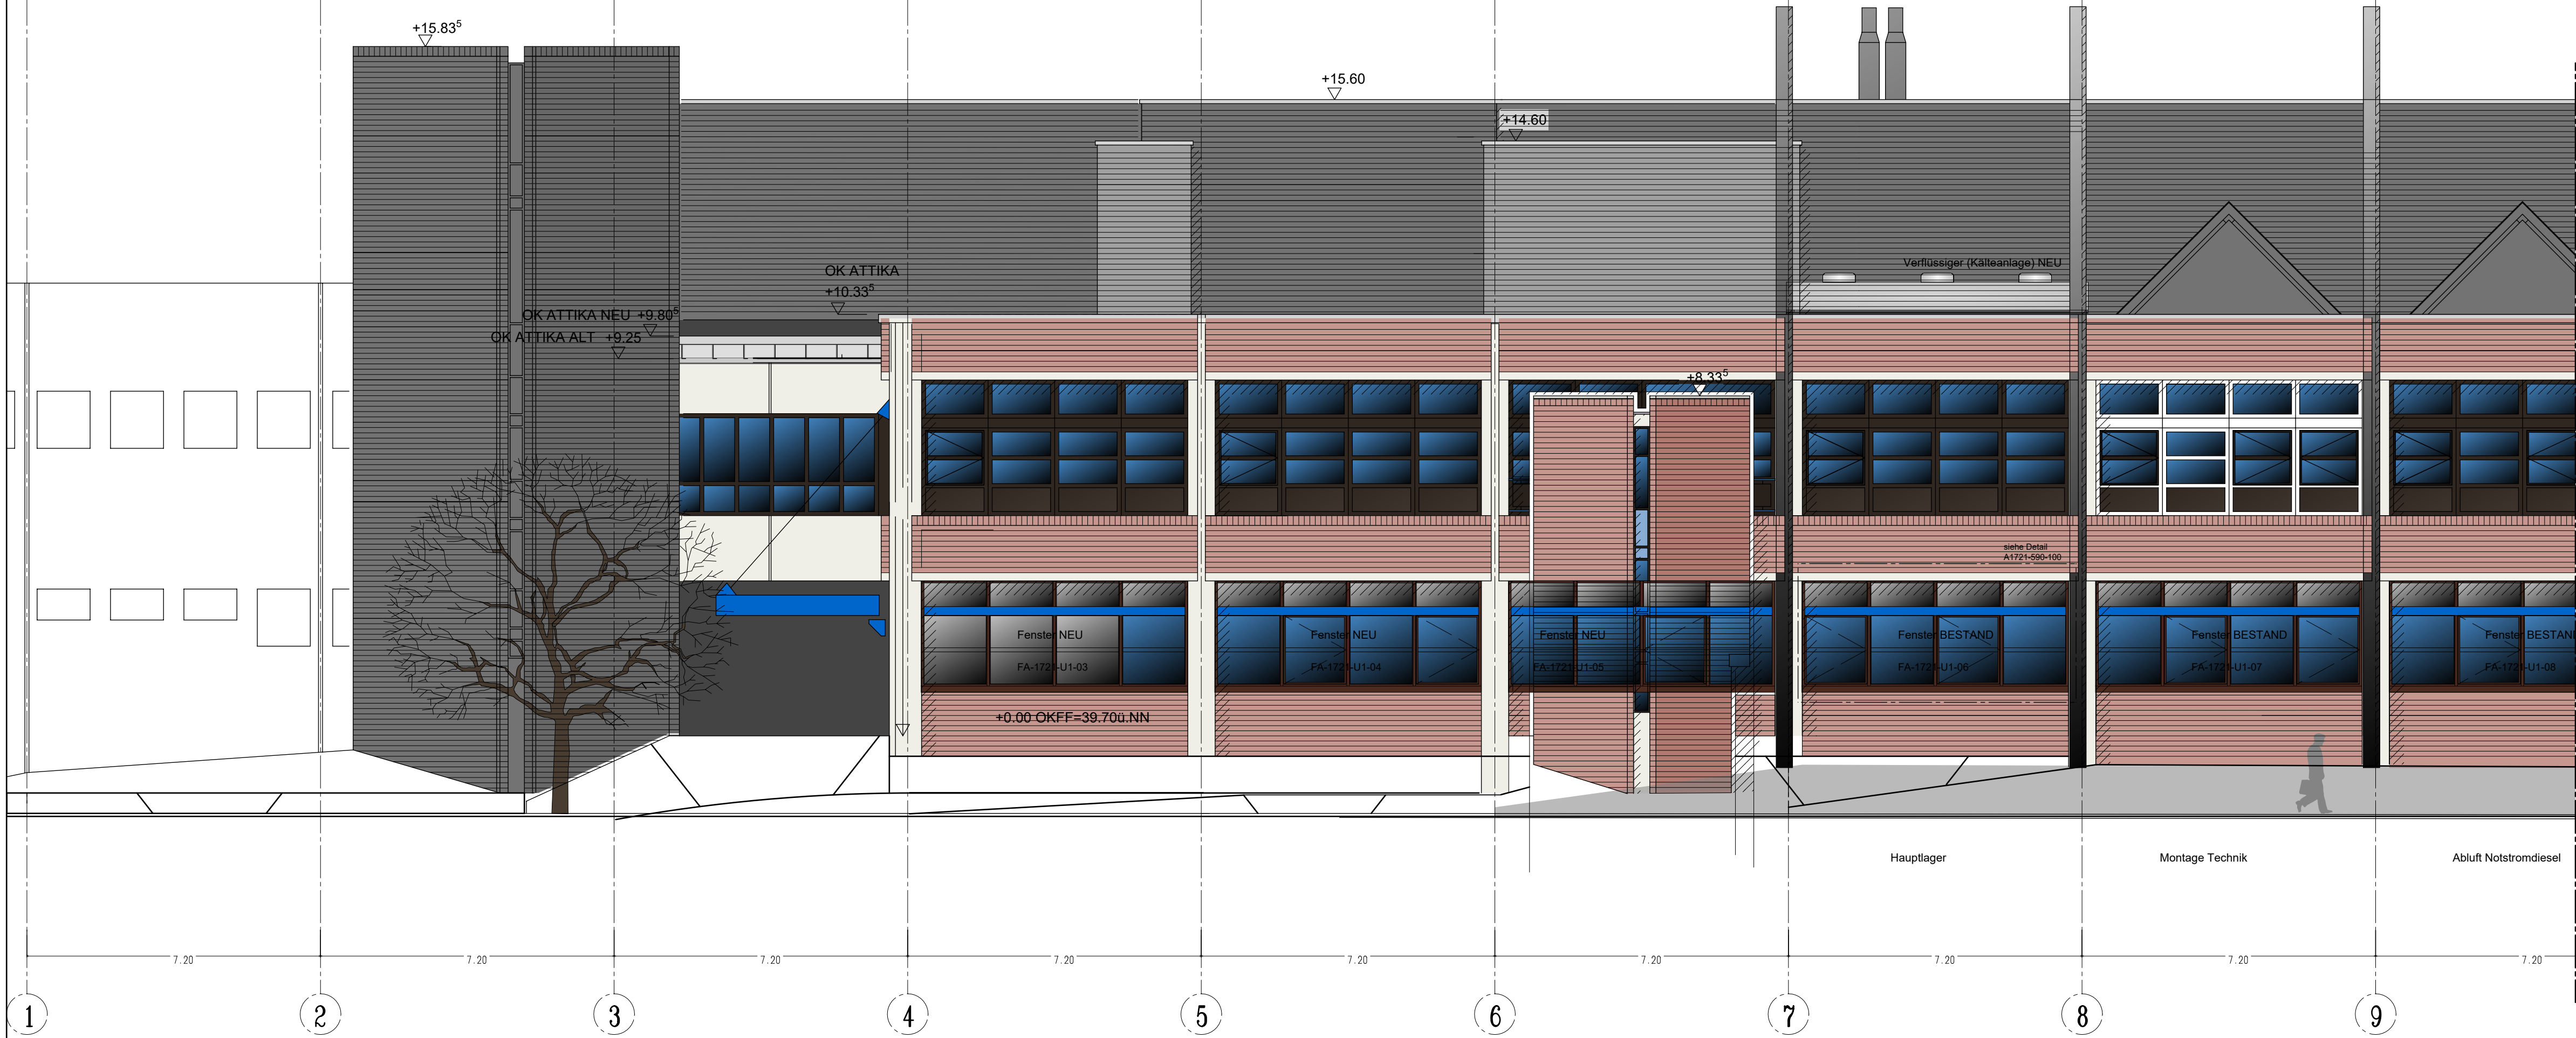



SÜDANSICHT, ACHSEN 1-9

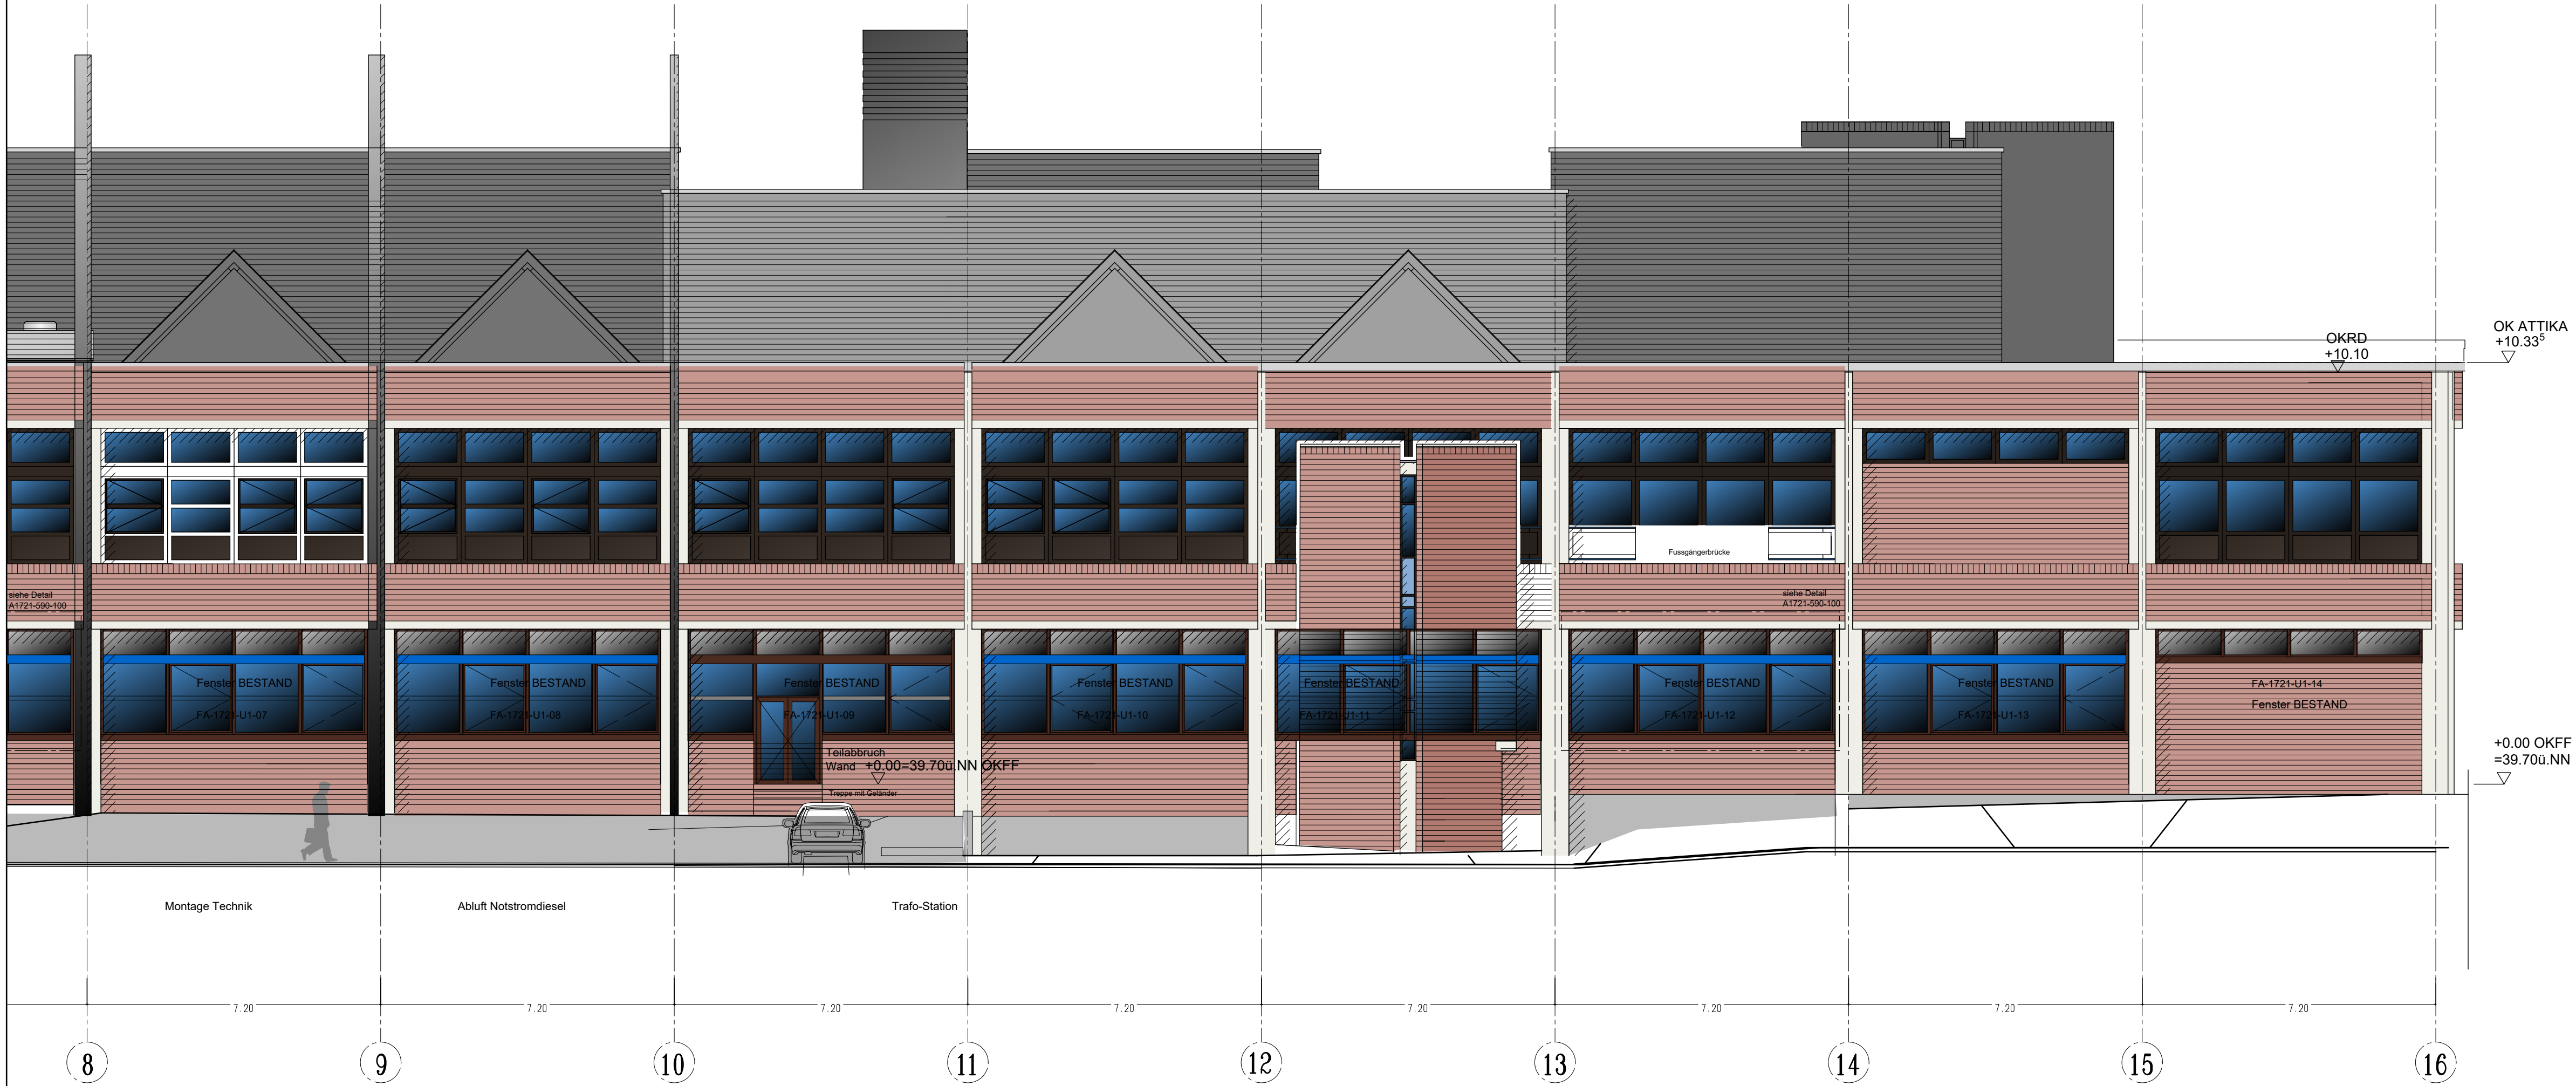

SÜDANSICHT, ACHSEN 8-16

DIESER PLAN GILT NUR IN VERBINDUNG MIT DEN DAZUGEHÖRENDEN PLÄNEN DES ARCHITECTEN, DES STATIKERS, DER FACHINGENIEURE UND DER FACHFIRMEN.
MASSE SIND AM BAU ZU NEHMEN UND ZU KONTROLLIEREN. EVENTUELLE UNSTIMMIGKEITEN IN DEN PLÄNEN SIND VOR DER AUSFÜHRUNG MIT DER BAULEITUNG ZU KLÄREN.
TÜRHÖHEN UND BRÜSTUNGSHÖHEN BEZIEHEN SICH AUF OKFB.
ANGABEN MIT VORZEICHEN +/- BEZIEHEN SICH AUF OKFFB ±0.00.
ALLE MASSANGABEN SIND IN CM/M.

DATUM	BEAR.	ÄNDERUNG WEST UND OSTANSICHT	A
06.12.2024	si	Texte überarb.	B

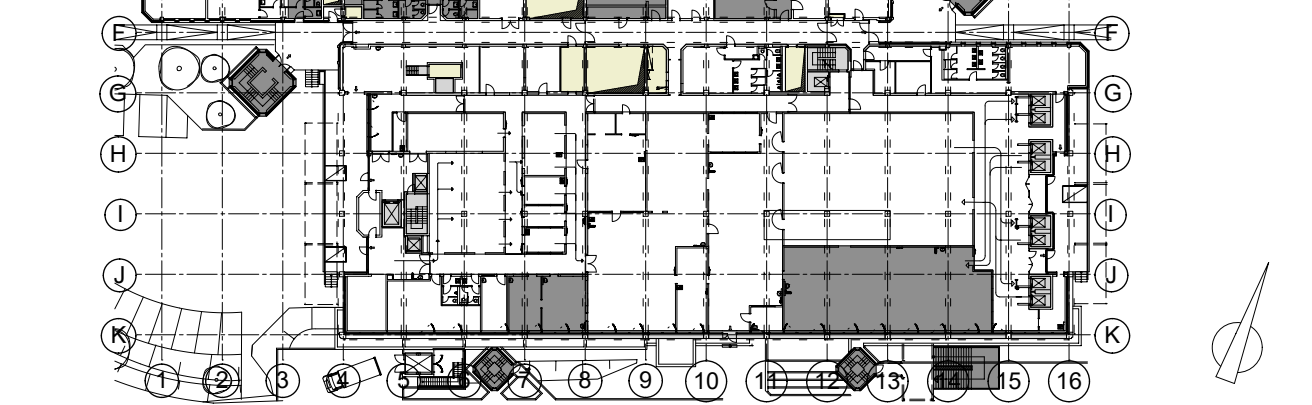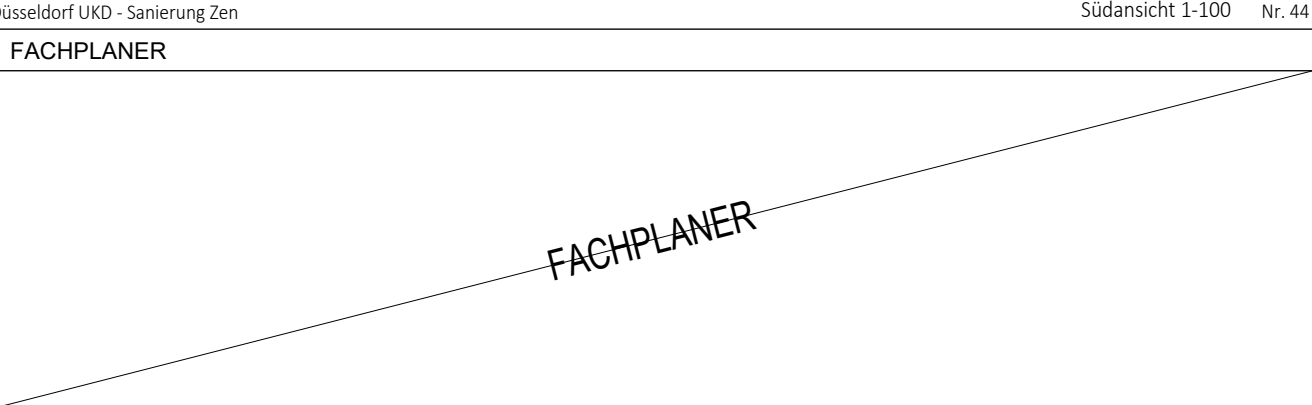

ARCHITEKT

[architektur] büro kriesche

BAUVORHABEN

Sudetenstraße 23
97616 Salz_Bad Neustadt
Fon 0 97 71 - 62 21 0
Fax 0 97 71 - 62 21 39
Mail info@ab-kriesche.de

GEBÄUDE 17.21 - VERSORGUNGSZENTRUM
SANIERUNG DER ZENTRALEKÜCHE
40225 DÜSSELDORF - STOFFELN, MOORENSTRASSE 5

gez: 24.04.2024	SÜDANSICHT	44
plot: 16.07.2026		

DIESER PLAN IST EIGENTUM DES ARCHITECTEN UND DER FACHINGENIEURE UND DARF OHNE DEREN ZUSTIMMUNG WEDER GANZ NOCH TEILWEISE KOPIERT, VERVIELFÄLTIGT, GEWERBLICH GENUTZT ODER DITTEN ÜBERLASSEN WERDEN.

UKDUniversitätsklinikum
Düsseldorf

hhuHeinrich Heine
Universität
Düsseldorf

UNIVERSITÄTSKLINIKUM DÜSSELDORF				
DEZERAT TECHNİK				
Bezeichnung: Schnitt Gebäude 17.21 Südansicht		Zeichnungs-Nr.: 1721-501-Ansicht_Süd-44		
Datum	---	Gebäude	17.21	Format A1
Bearbeitet	MG	Gewerk	501	Änderungsindex B
Geprüft		Planart	ANSICHTEN	Entstanden aus