



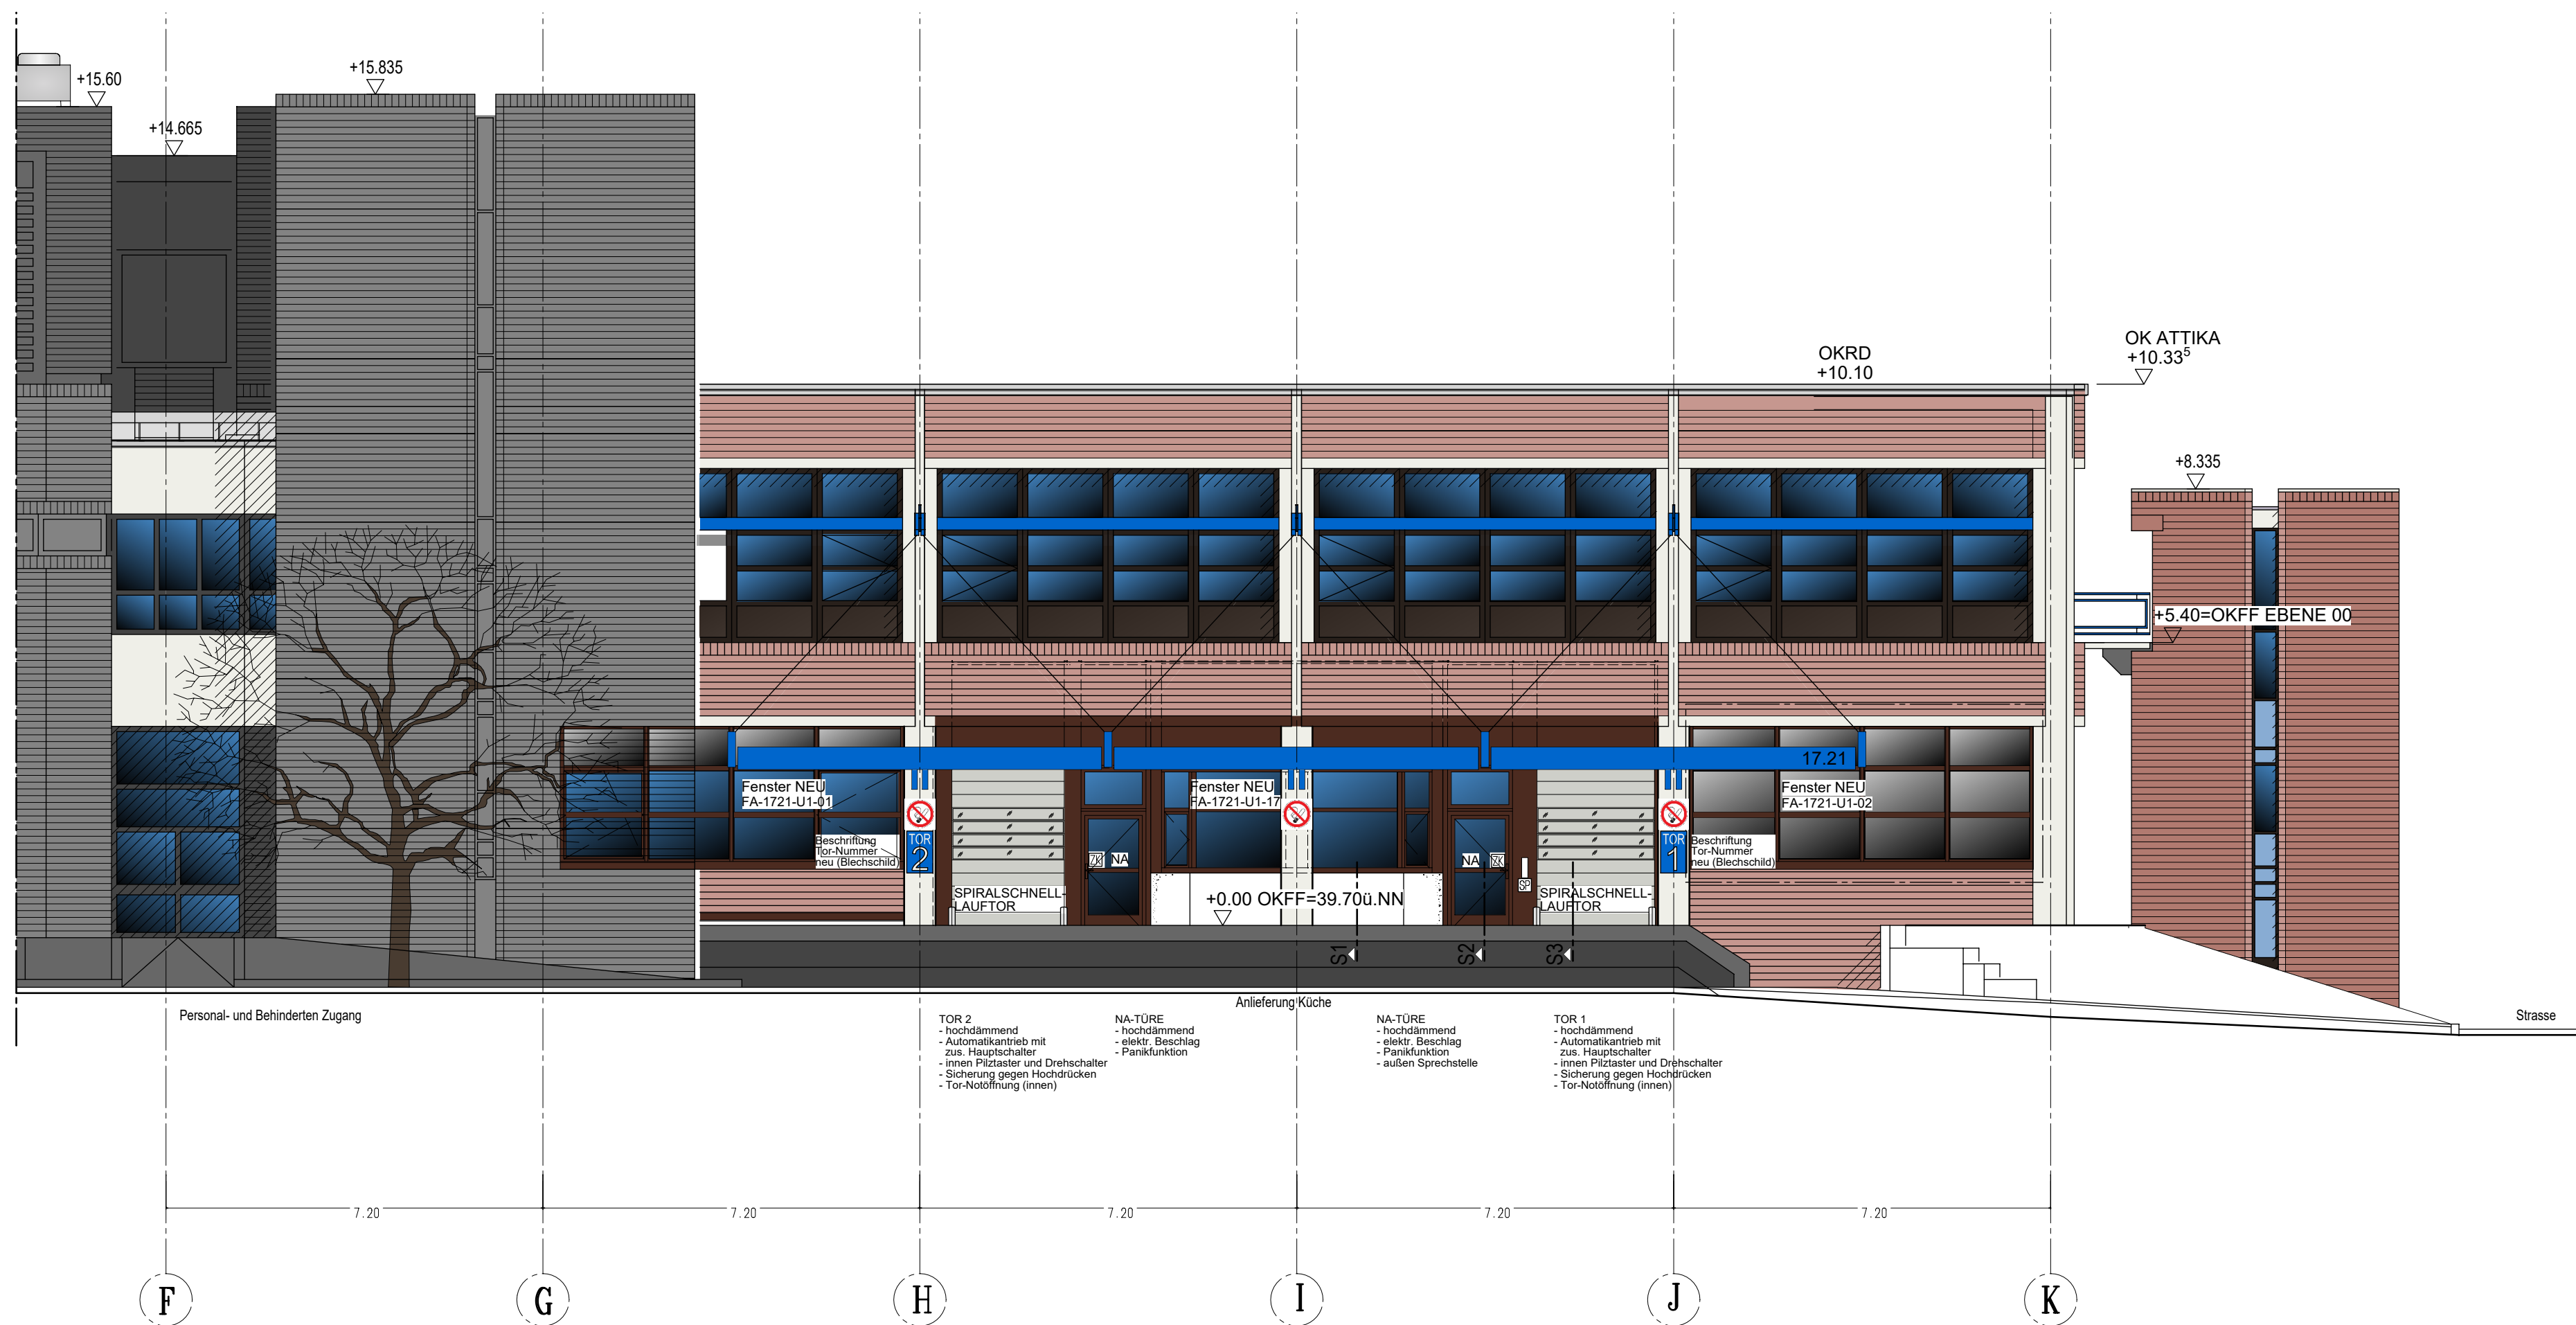



WESTANSICHT

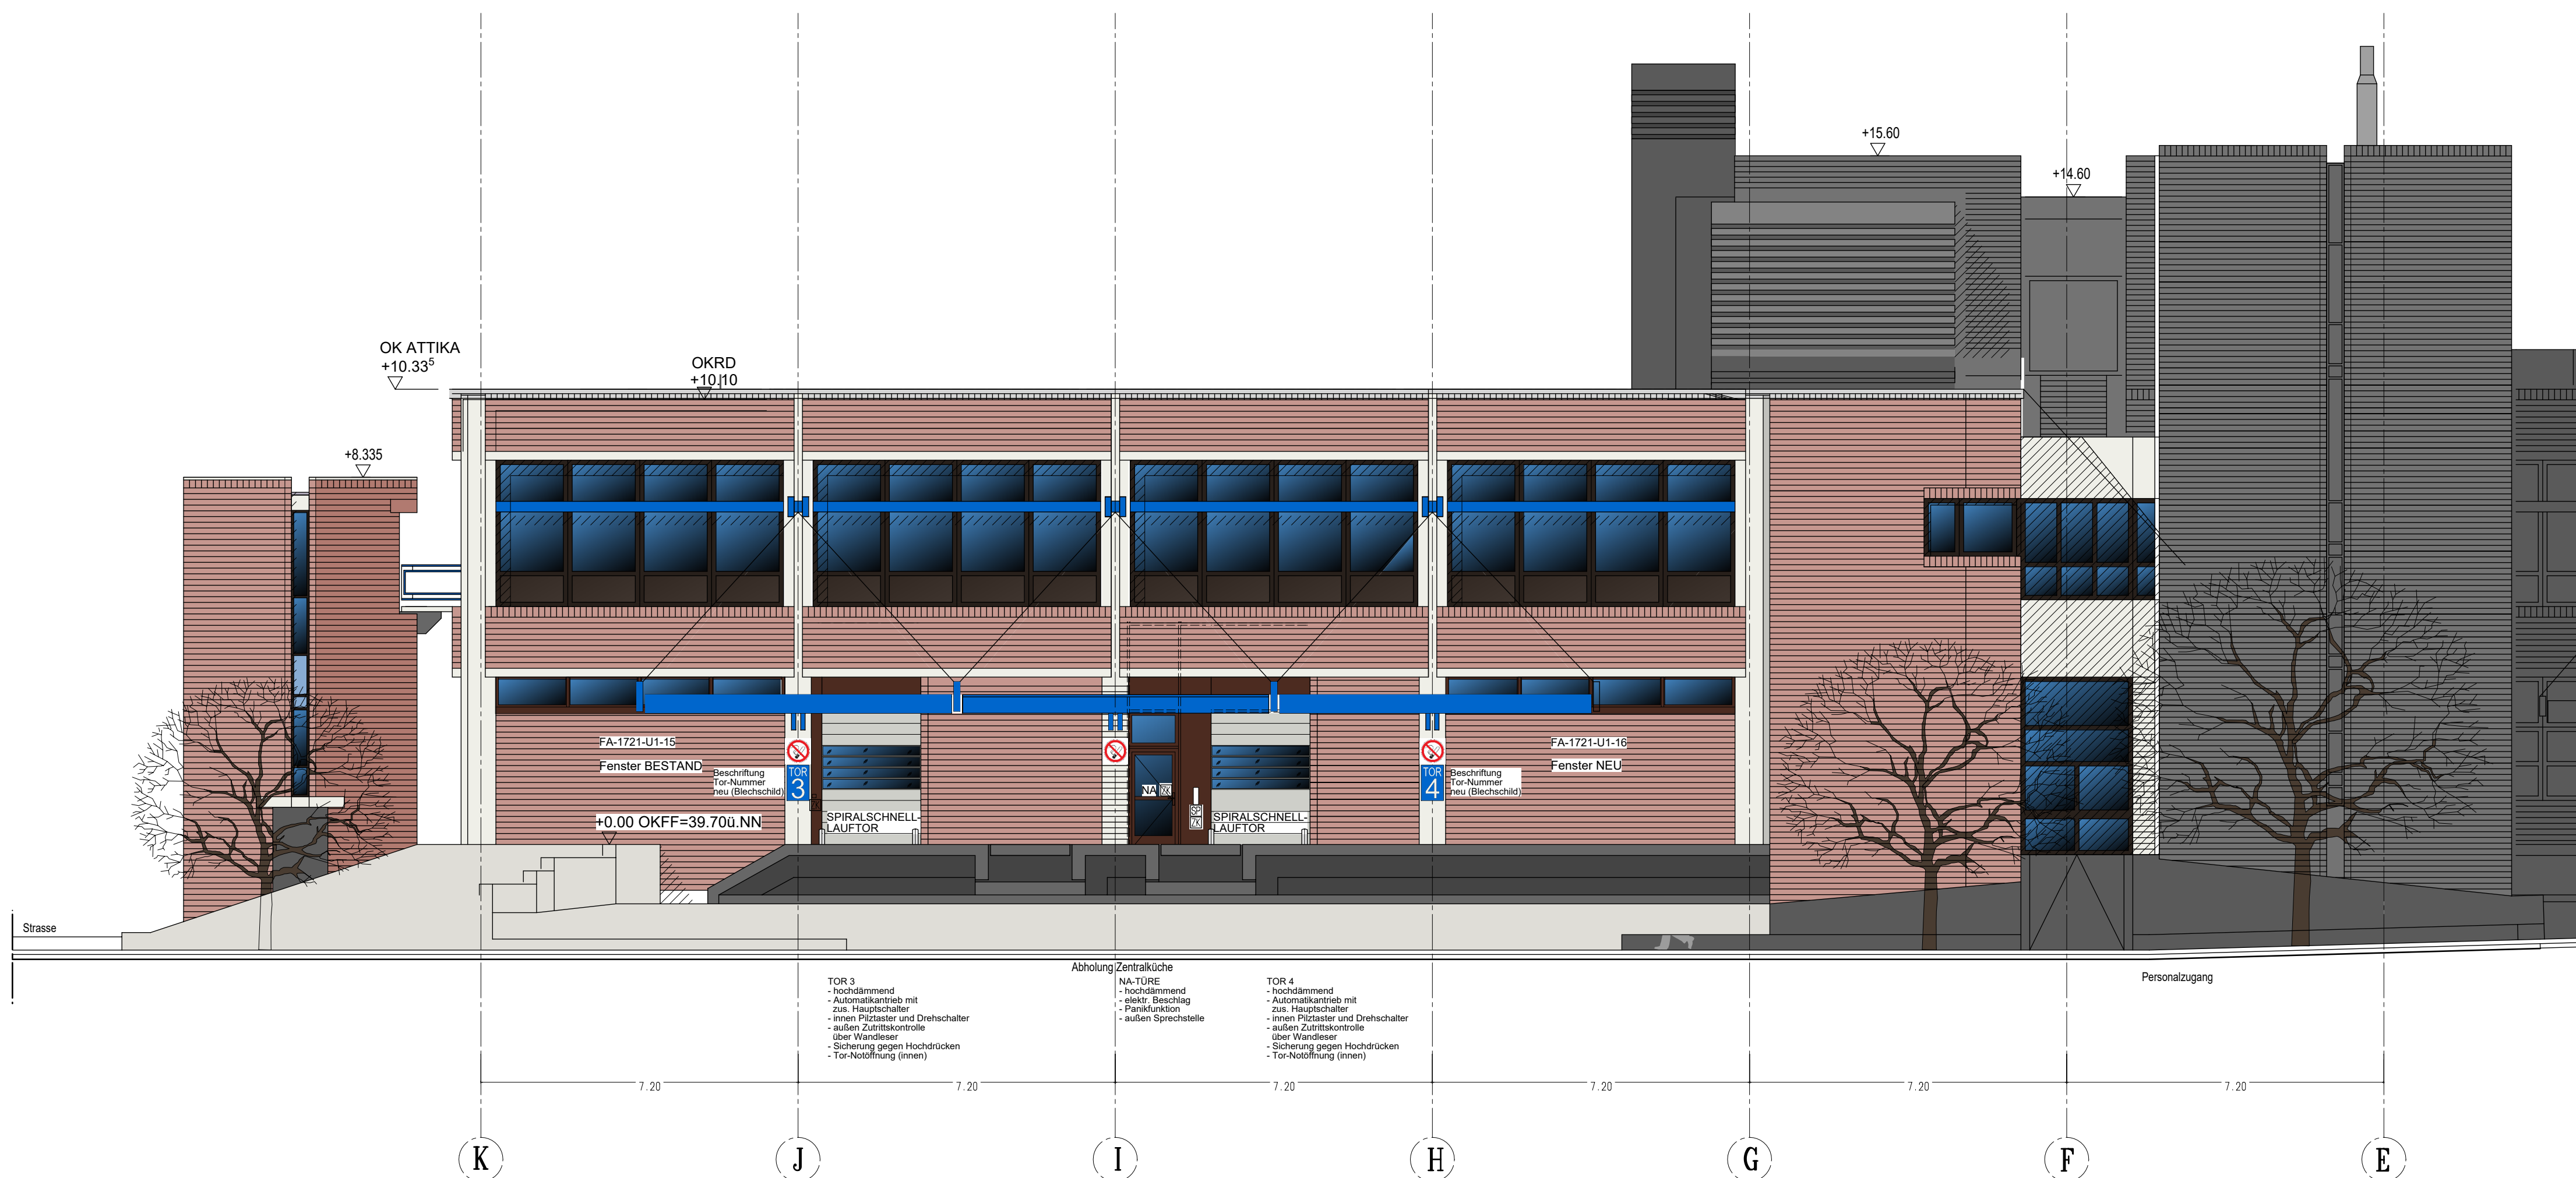

OSTANSICHT

DIESER PLAN GILT NUR IN VERBINDUNG MIT DEN DAZUGEHÖRENDE PLÄNEN DES ARCHITEKTEN, DES STATIKERS, DER FACHINGENIEURE UND DER FACHFIRMEN.
MASSE SIND AM BAU ZU NEHMEN UND ZU KONTROLLIEREN. EVENTUELLE UNSTIMMIGKEITEN IN DEN PLÄNEN SIND VOR DER AUSFÜHRUNG MIT DER BAULEITUNG ZU KLÄREN.
TÜRHÖHEN UND BRÜSTUNGSHÖHEN BEZIEHEN SICH AUF OKFB.
ANGABEN MIT VORZEICHEN +/- BEZIEHEN SICH AUF OKFFB ±0.00.
ALLE MASSANGABEN SIND IN CM/M.

DATUM	BEAR.	ÄNDERUNG WEST UND OSTANSICHT	A
06.12.2024	si	Texte überarb.	B

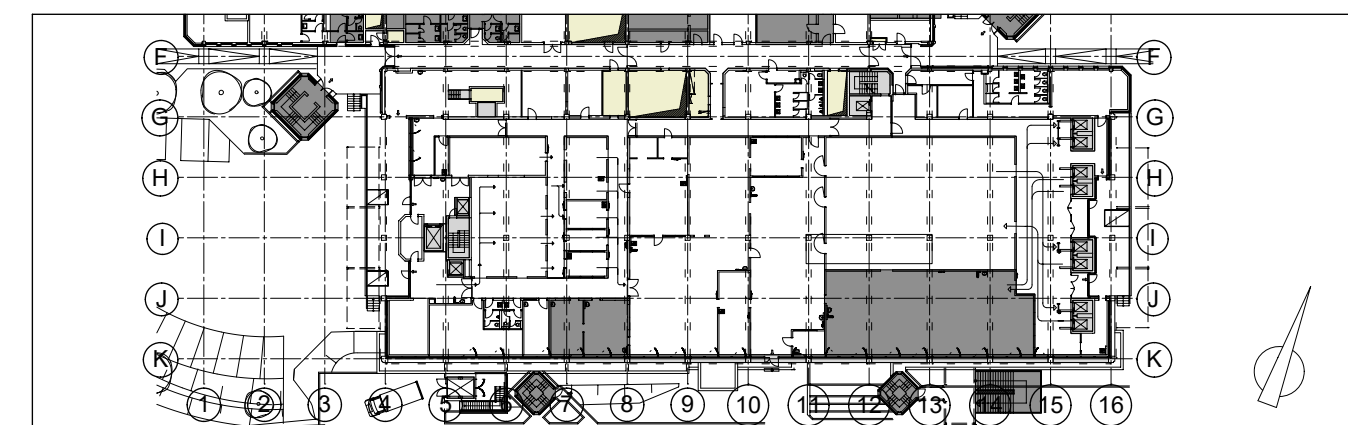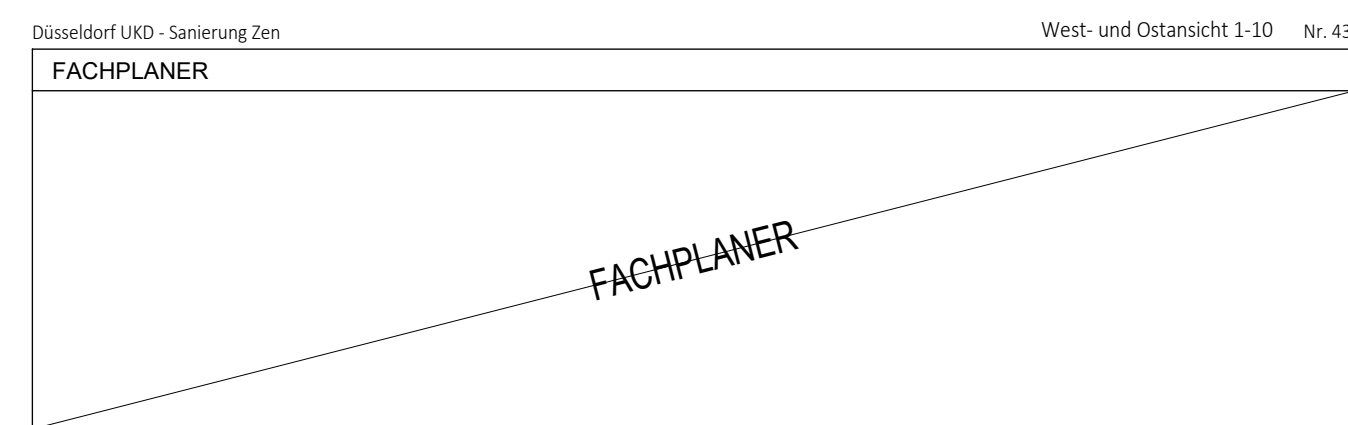

ARCHITEKT	BAUVORHABEN
[architektur] büro kriesche	GEBÄUDE 17.21 - VERSORGUNGSZENTRUM SANIERUNG DER ZENTRALE KÜCHE
Sudetenstraße 23 97616 Salz_Bad Neustadt Fon 0 97 71 - 62 21 0 Fax 0 97 71 - 62 21 39 Mail info@ab-kriesche.de	40225 DÜSSELDORF - STOFFELN, MOORENSTRASSE 5

gez: 24.04.2024	WEST- UND OSTANSICHT	43
plot: 16.07.2026		

DIESER PLAN IST EIGENTUM DES ARCHITEKTEN UND DER FACHINGENIEURE UND DARF OHNE DEREN ZUSTIMMUNG WEDER GANZ NOCH TEILWEISE KOPIERT, Vervielfältigt, gewerbl. genutzt oder Dritten überlassen werden.



UNIVERSITÄTSKLINIKUM DÜSSELDORF				
DEZERNAT TECHNIK				
Bezeichnung: Schnitt Gebäude 17.21 West- und Ostansicht		Zeichnungs-Nr.: 1721-501-Ansichten_Ost_West-43		
Datum	---	Gebäude	17.21	Format A1
Bearbeitet	MG	Gewerk	501	Maßstab 1:100
Geprüft		Planart	ANSICHTEN	Änderungsindex B
		Erstentwurf aus		