
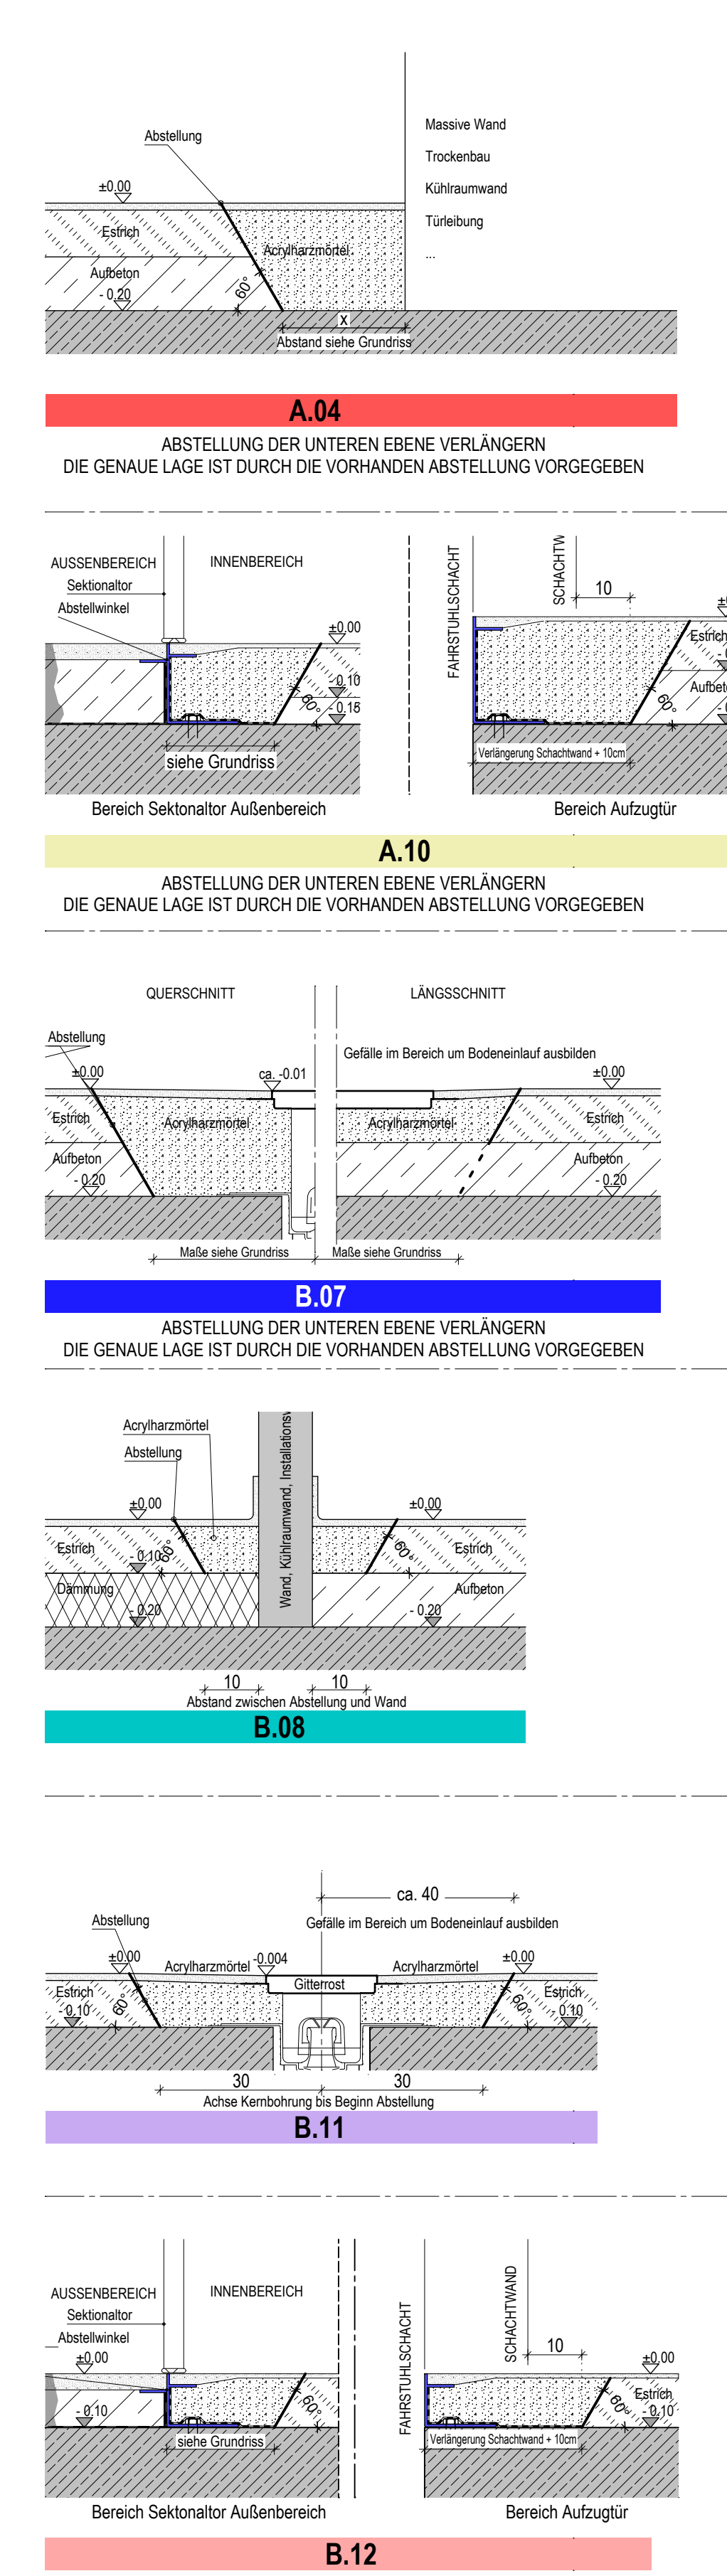


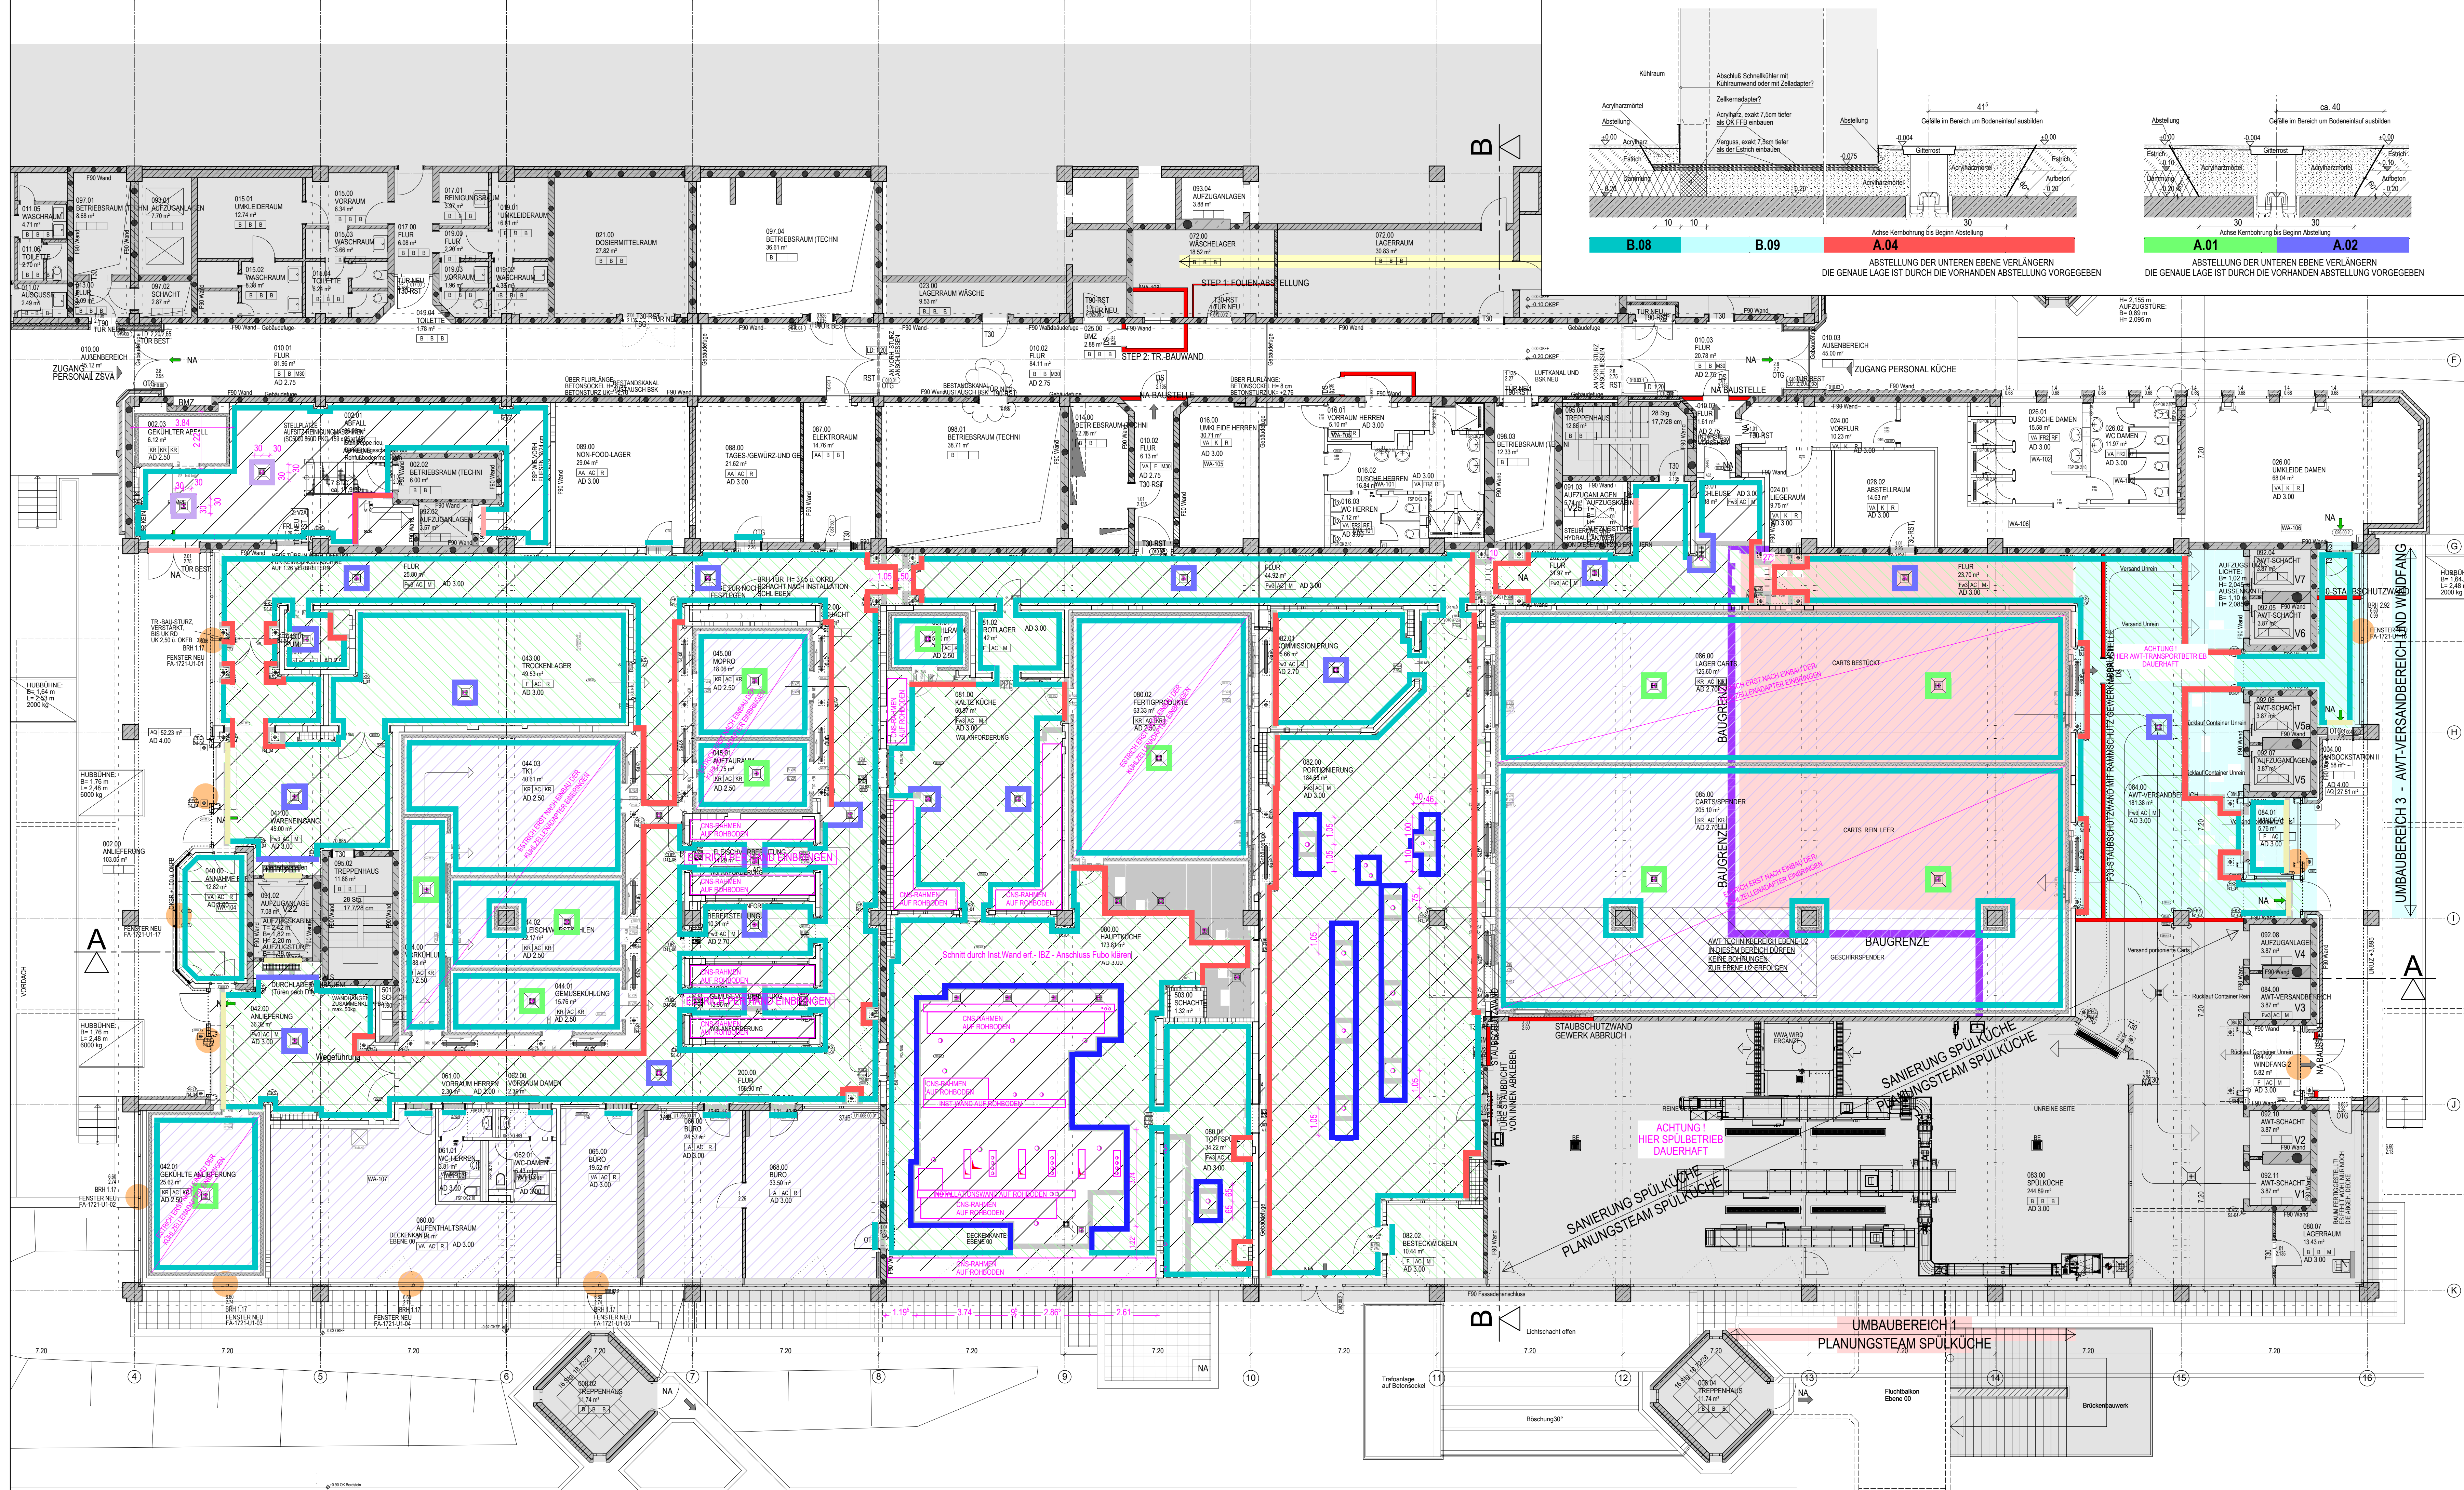

DESER PLAN GLT NUR IN VERBINDUNG MIT DEN DAZUGEHÖRENDEN PLÄNEN DES ARCHITEKTEN, DES STATIKERS, DER FACHINGENIEURE UND DER FACHHILFEN. MASSE SIND AUF BAU ZU NEHMEN UND ZU KONTROLLIEREN. EVENTUELLE UNSTIMMIGKEITEN IN DEN PLÄNEN SIND VOR DER AUSFÜHRUNG MIT DER BAULEITUNG ZU KLÄREN. TÜRHÖHEN UND BRÜSTUNGSHÖHEN BEZIEHEN SICH AUF OKFB. ANGABEN MIT VORZEICHEN +/- BEZIEHEN SICH AUF OKFFB ±0.0. ALLE MASSANGABEN SIND IN CM/M.	
DATUM 06.11.2025 01.01.2026 02.02.2026 1.03.2026 23.04.2026 24.04.2026	BEAR. jrn jrn jrn jrn jrn jrn
ÄNDERUNG ÜP ESTRICHABSTELLUNGEN Bereich vor Aufzug ergänzt, Aussparungen angepasst, Bereich vor Aufzug ergänzt, Rinne vor Aufzug ergänzt Poller nach Angabe IBZ verschoben, Bereich Rolltore ergänzt, Abstellung aktualisiert Abstellungen Bereich Kühltische nach Angabe IB Zelliner ergänzt, Vermauung angepasst Abstellungen Hauptküche nach Angabe IB Zelliner geändert, Vermauung angepasst 2 Abstellungen im Raum 082.00 Portionierung ergänzt 2 Abstellungen im Raum 081.00 Kalle Küche und 080.00 Topfspeise ergänzt, Abstellung Flur 204.00 Achse G-HI+5 geändert.	
	A B C D