


Anlage 1

Lagepläne

- 1.1 Übersichtslageplan**
- 1.2 Lageplan mit eingetragenen
Bodenaufschlusspunkten**

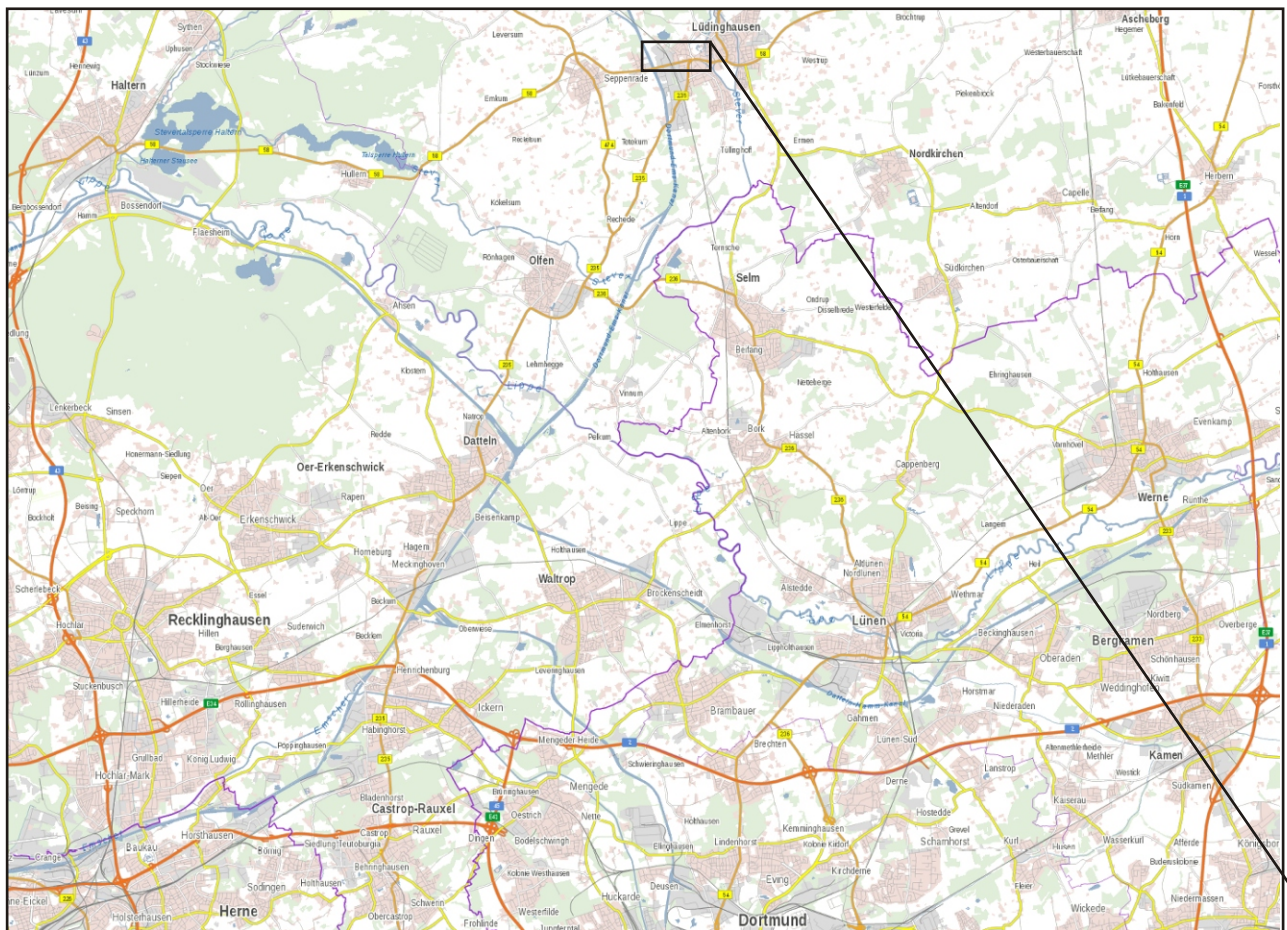

Untersuchungsgelände




GEOlogik

Wilbers & Oeder GmbH

**Umwelt-, Ingenieur-, Hydrogeologie
Planung ☐ Beratung ☐ Gutachten**

Feldstiege 100, 48161 Münster-Nienberge
Telefon: 02533 / 93 433 - 0, Telefax: 02533 / 93 433 - 90

Datum	24.07.2018	Anlage	1.1
Maßstab	ohne	Projektnummer	18-3246
Projekt	Untersuchung einer Altablagung Nottengartenweg 4 59348 Lüdinghausen		
Inhalt	Übersichtsplan		

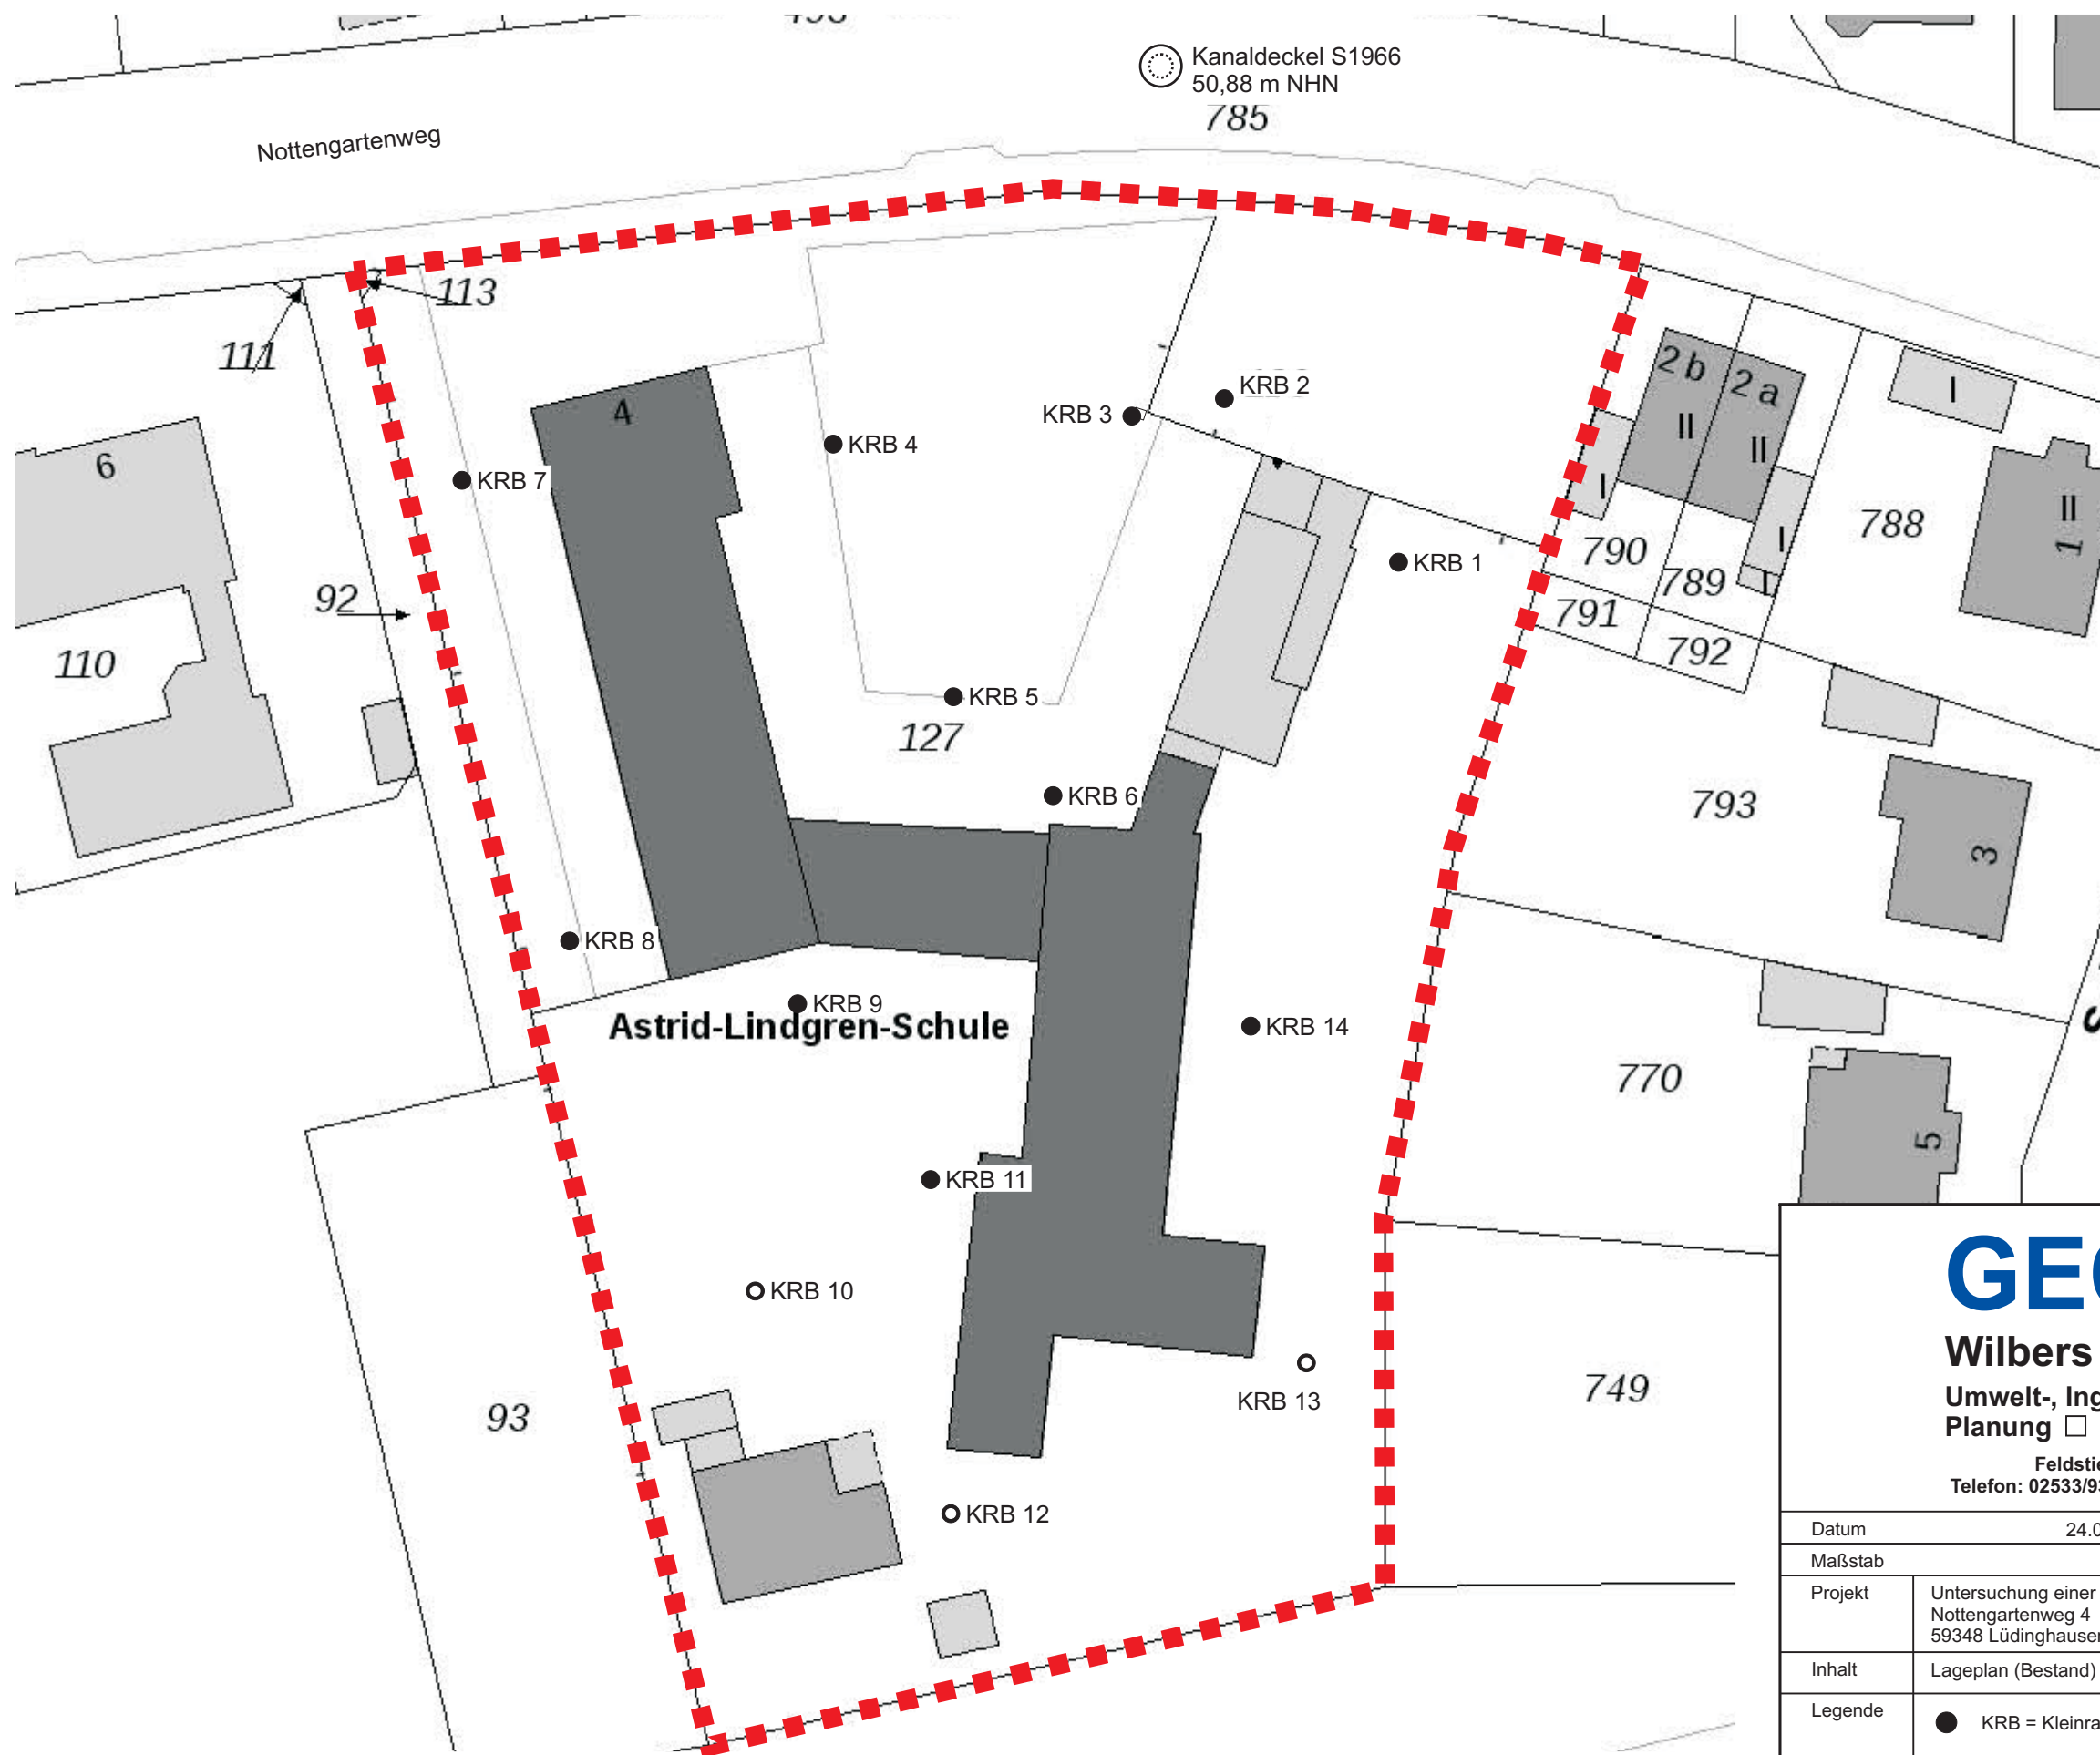

GEOlogik

Wilbers & Oeder GmbH

Umwelt-, Ingenieur-, Hydrogeologie
Planung ☐ Beratung ☐ Gutachten

Feldstiege 100, 48161 Münster
Telefon: 02533/93 433-0, Telefax: 02533/93 433-90


Datum	24.07.2018	Anlage	1.2
Maßstab	1:500	Projektnummer	18-3246
Projekt	Untersuchung einer Altablagerung Nottengartenweg 4 59348 Lüdinghausen		
Inhalt	Lageplan (Bestand) mit eingetragenen Bodenaufschlusspunkten		
Legende	● KRB = Kleinrammbohrung ○ KRB = Kleinrammbohrung mit Bodenluftentnahme ▭ Untersuchungsgebiet		

Anlage 2

Schichtenprofile

Darstellung eines Schichtenprofils

Maßstab der Höhe 1 : 50

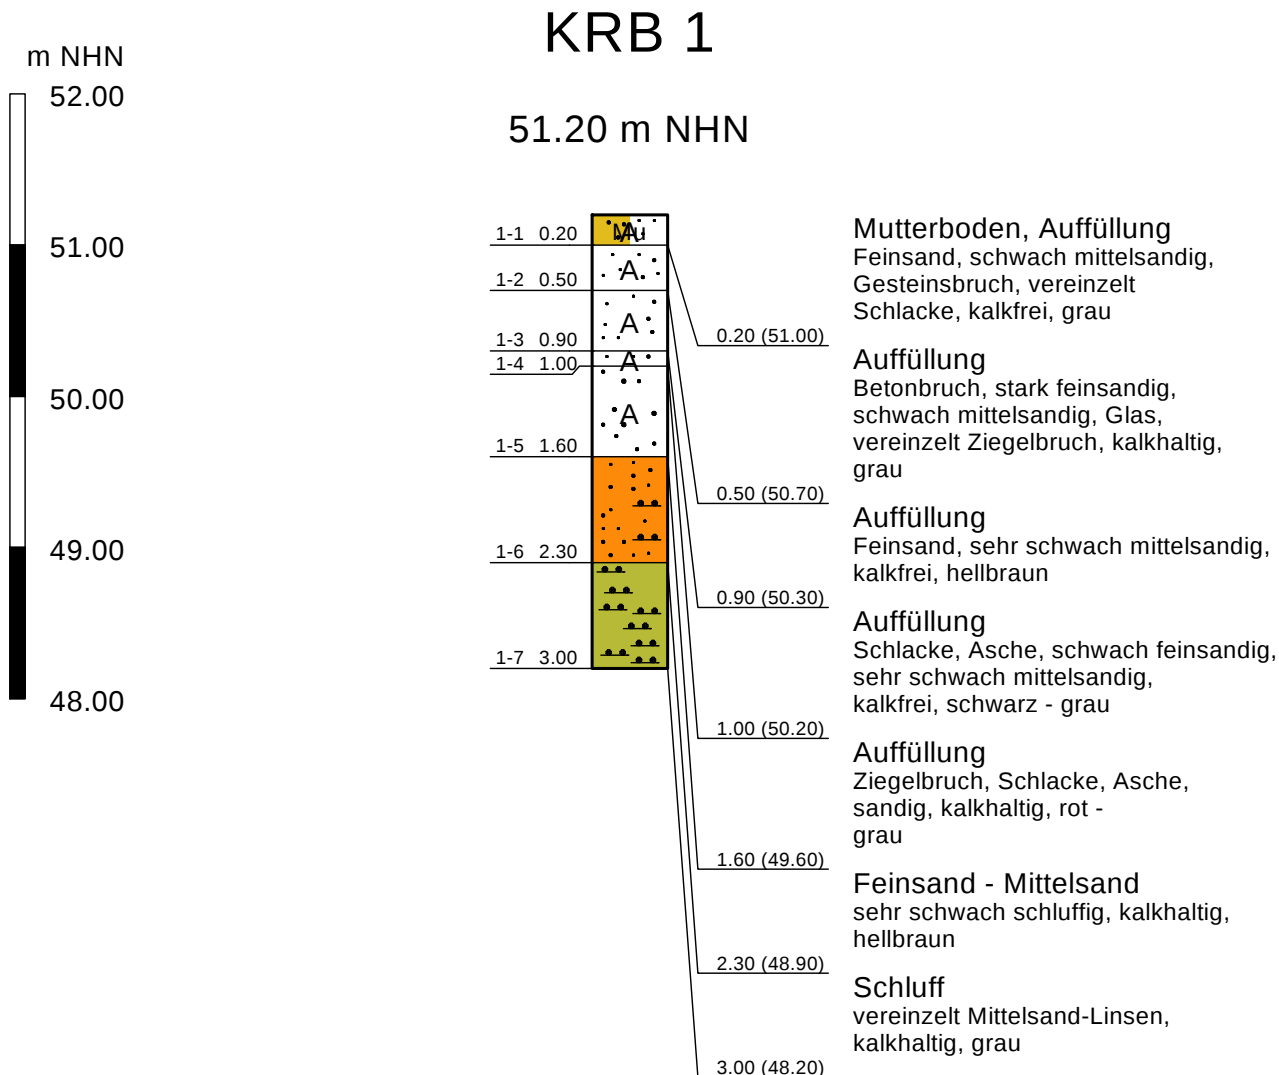

Bodenarten



	Auffüllung		Feinsand		Schluff
	Mutterboden		Sand		

Darstellung eines Schichtenprofils

Maßstab der Höhe 1 : 50

KRB 2

51.24 m NHN

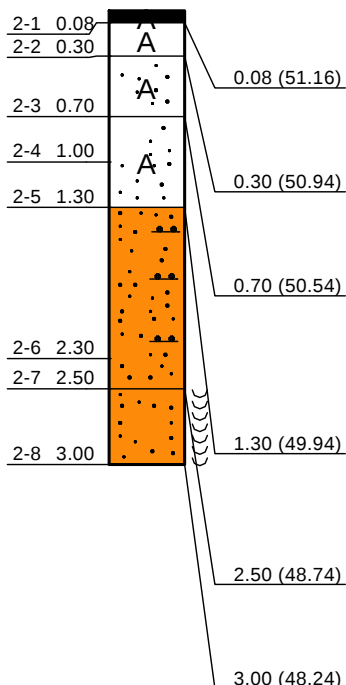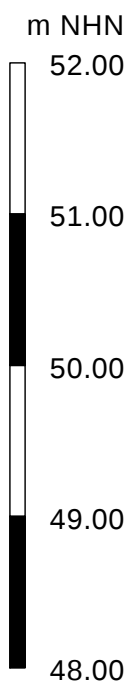

Auffüllung
Schwarzdecke

Auffüllung
Schlacke, Gesteinsbruch, kalkhaltig, schwarz


Auffüllung
Feinsand, sehr schwach mittelsandig, kalkfrei, hellbraun

Auffüllung
Schlacke, Ziegelbruch, Asche, sehr schwach feinsandig, sehr schwach mittelsandig, Betonbruch, kalkhaltig, bunt

Mittelsand
schwach feinsandig, schwach schluffig, vereinzelt Ton-Linsen, kalkfrei, braun - grau

Feinsand
schwach mittelsandig, kalkfrei, grau

Bodenarten

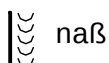

naß



Schwarzdecke



Auffüllung



Mittelsand




Feinsand

Darstellung eines Schichtenprofils

Maßstab der Höhe 1 : 50

KRB 3

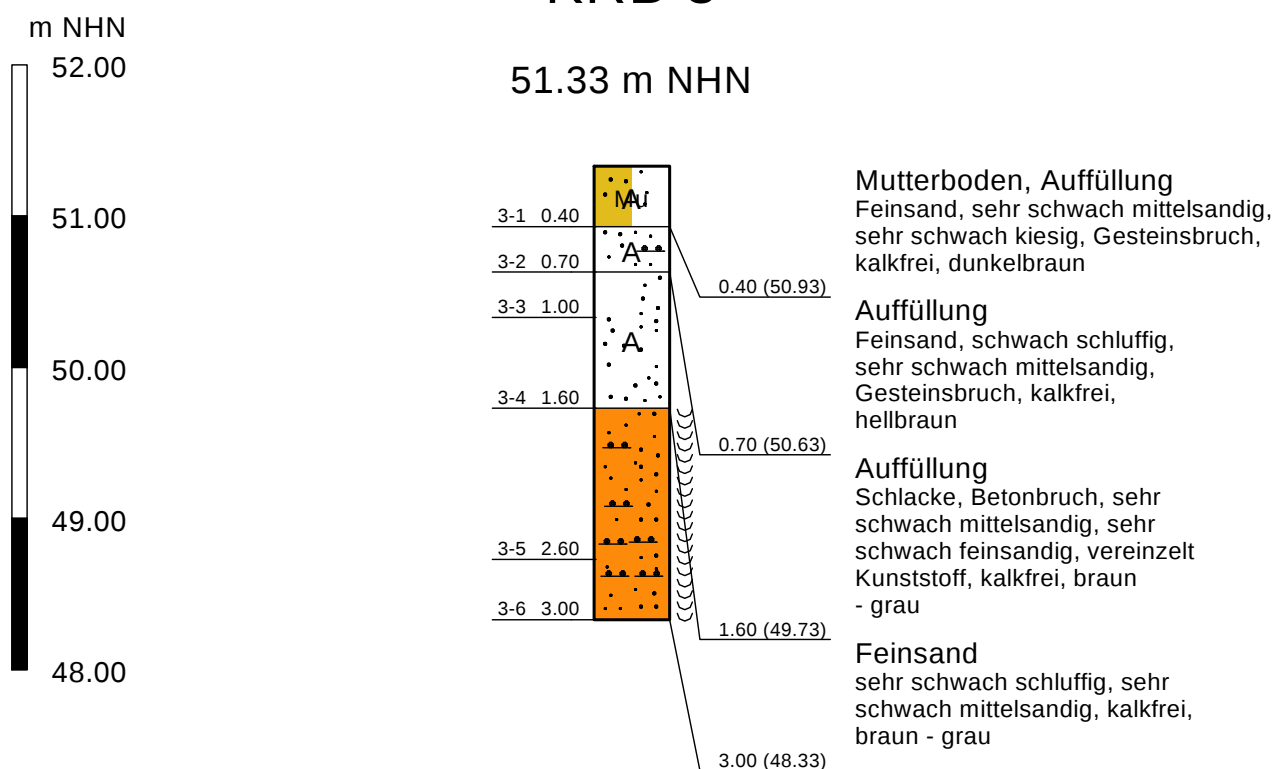

Bodenarten



naß



Auffüllung



Feinsand




Mutterboden

Darstellung eines Schichtenprofils

Maßstab der Höhe 1 : 50

KRB 4

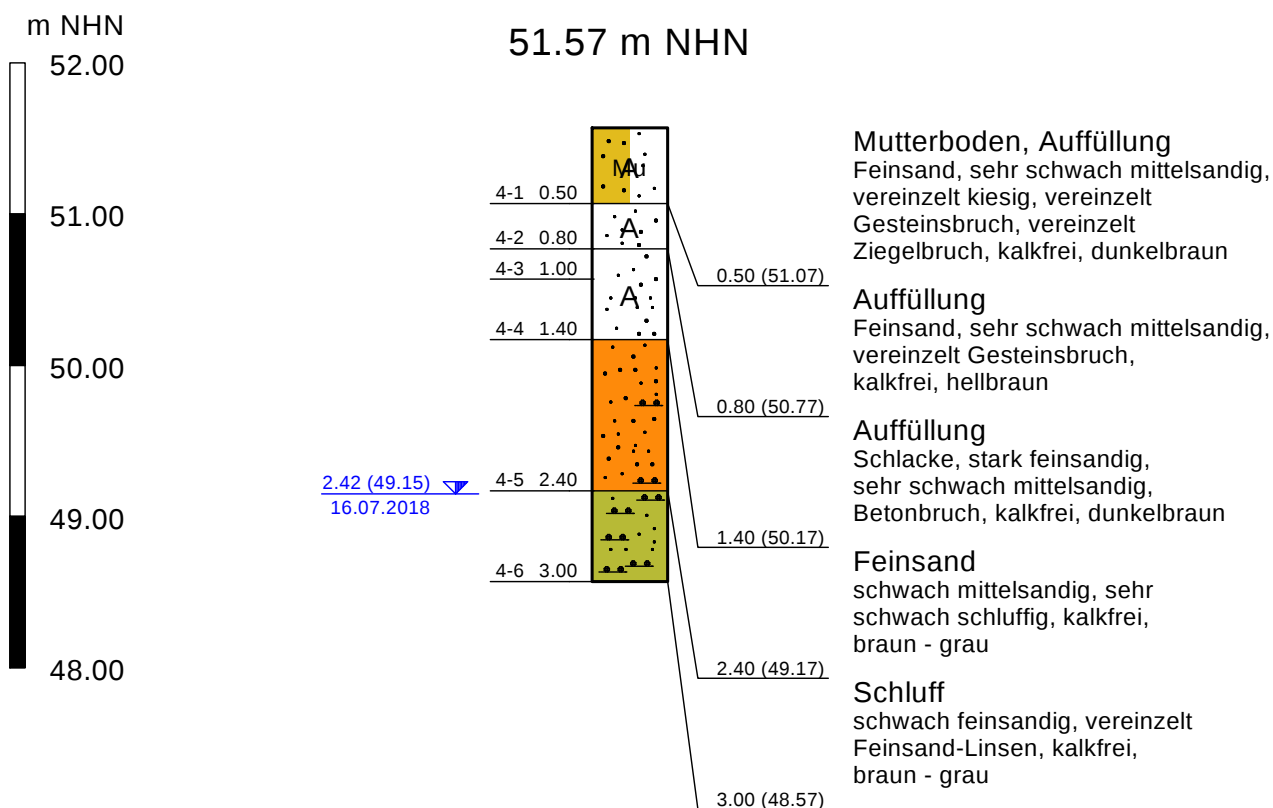

Bodenarten



Auffüllung



Feinsand



Mutterboden




Schluff

Darstellung eines Schichtenprofils

Maßstab der Höhe 1 : 50

KRB 5

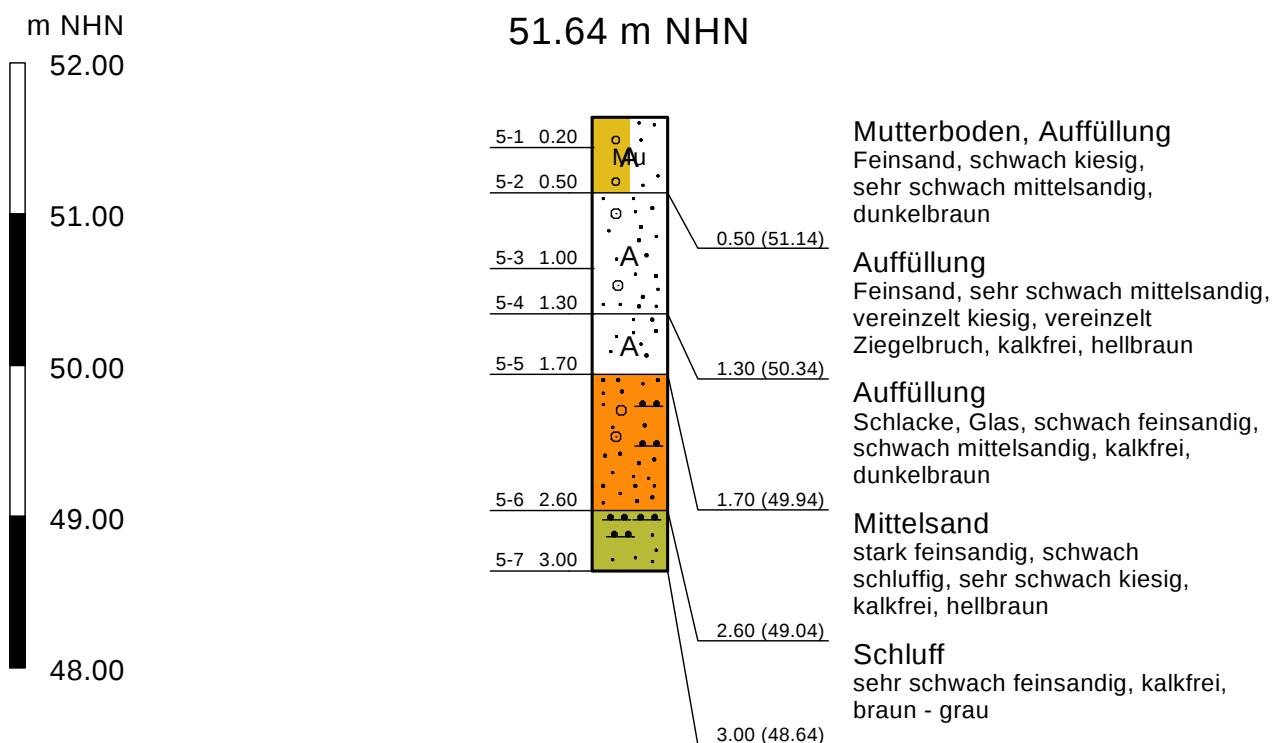

Bodenarten



Auffüllung



Mittelsand



Schluff



Mutterboden




Feinsand

Darstellung eines Schichtenprofils

Maßstab der Höhe 1 : 50


KRB 6

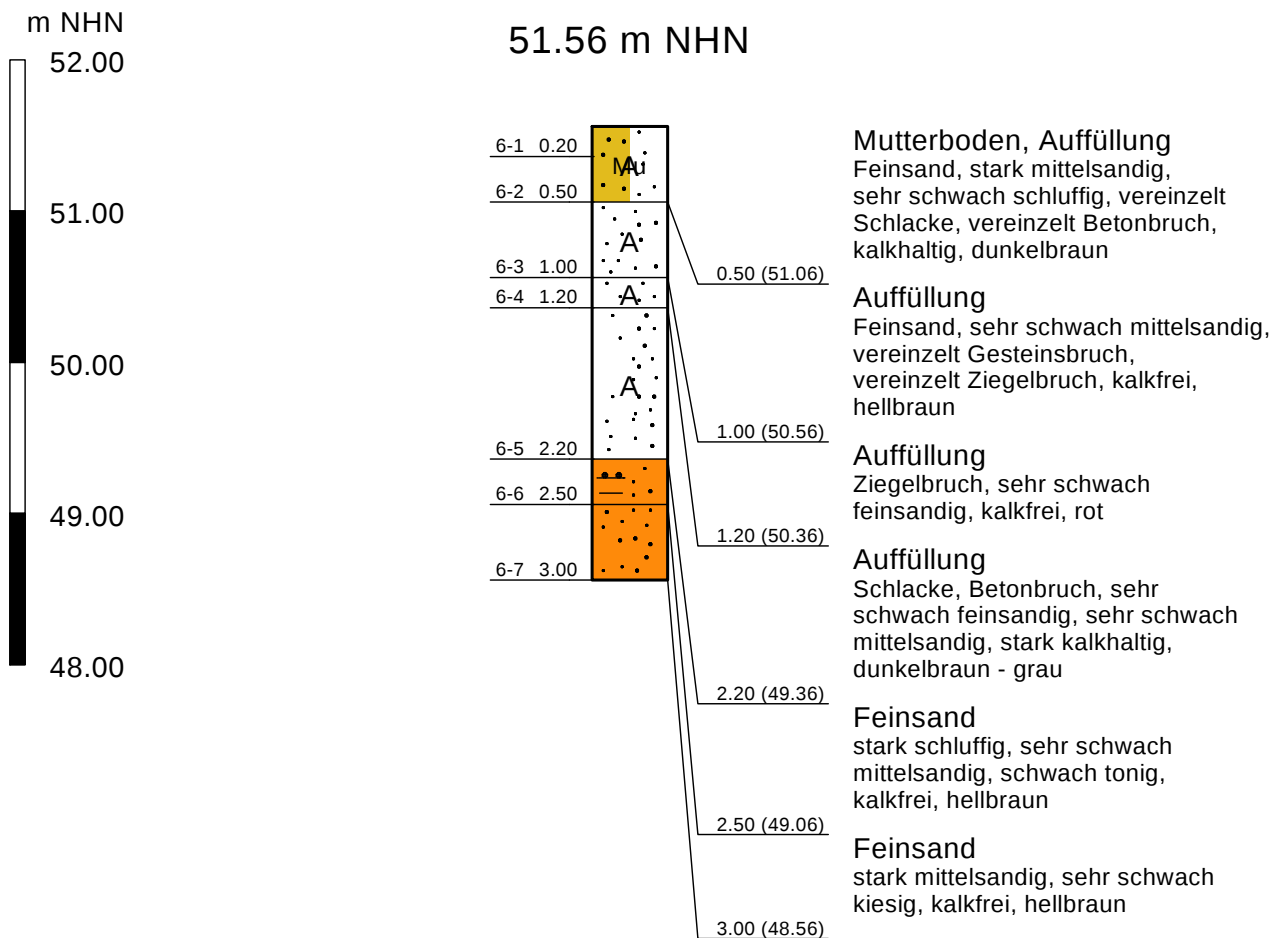


Darstellung eines Schichtenprofils

Maßstab der Höhe 1 : 50

KRB 7

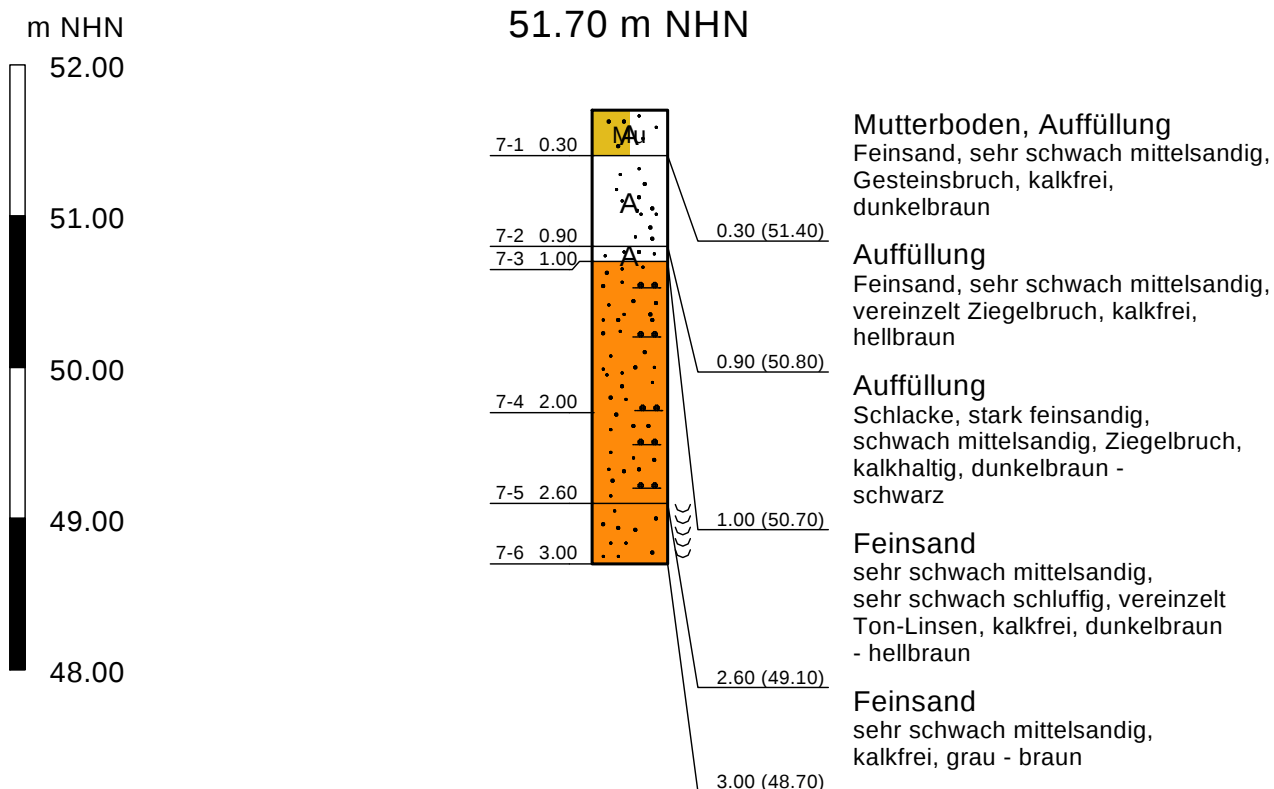

Bodenarten

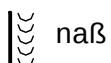

naß



Auffüllung



Feinsand




Mutterboden

Darstellung eines Schichtenprofils

Maßstab der Höhe 1 : 50

KRB 8

51.78 m NHN

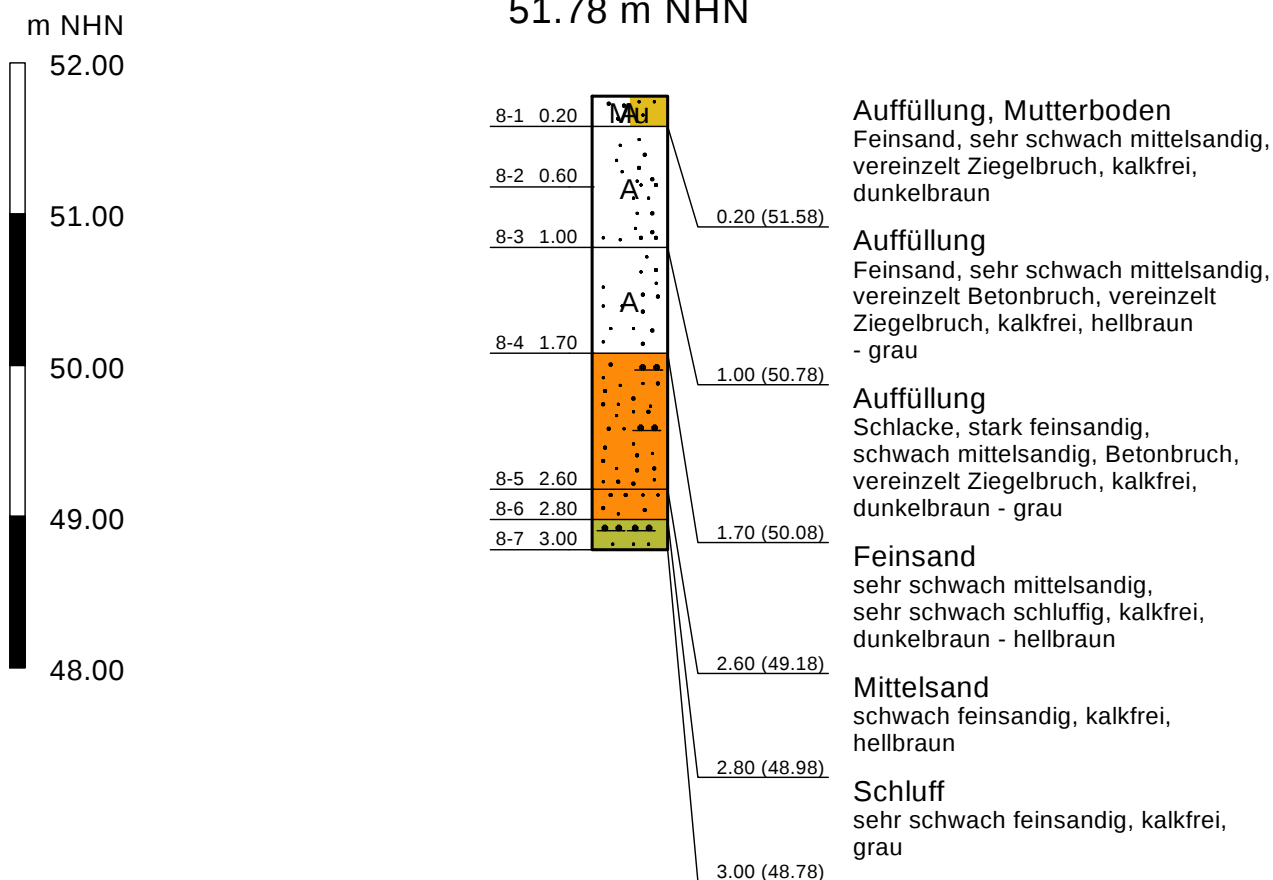

Bodenarten


	Auffüllung		Mittelsand		Schluff
	Mutterboden		Feinsand		

Darstellung eines Schichtenprofils

Maßstab der Höhe 1 : 50

KRB 9

51.83 m NHN

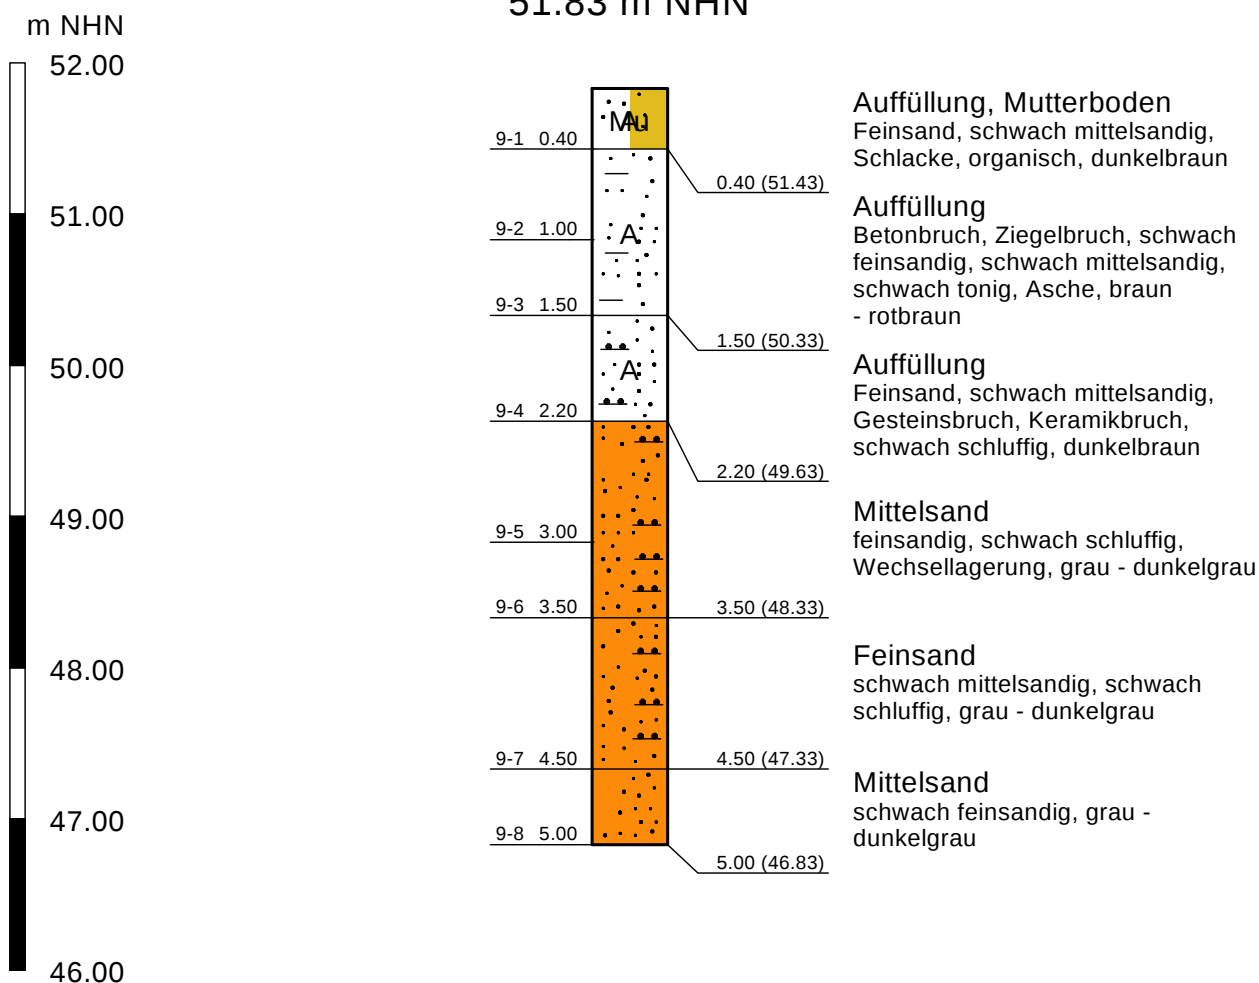

Bodenarten



Auffüllung



Mittelsand



Mutterboden




Feinsand

Darstellung eines Schichtenprofils

Maßstab der Höhe 1 : 50

KRB 10

51.79 m NHN

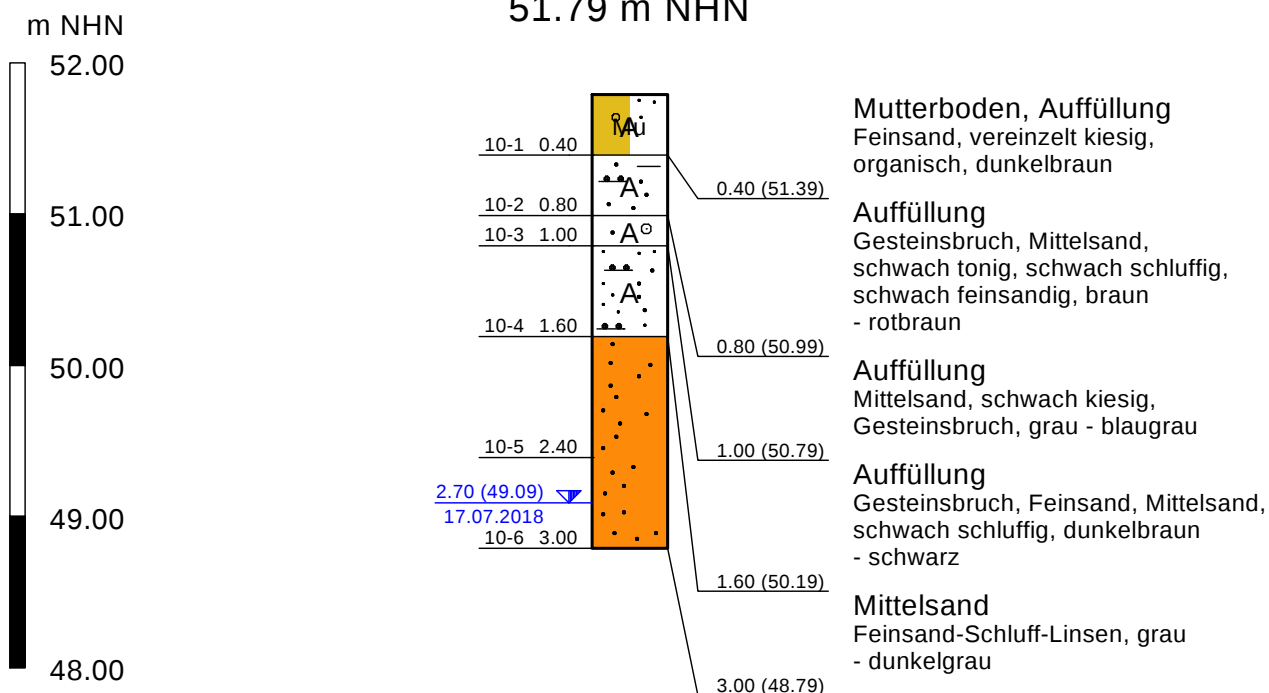

Bodenarten



Auffüllung



Mittelsand



Mutterboden




Feinsand

Darstellung eines Schichtenprofils

Maßstab der Höhe 1 : 50

KRB 11

51.85 m NHN

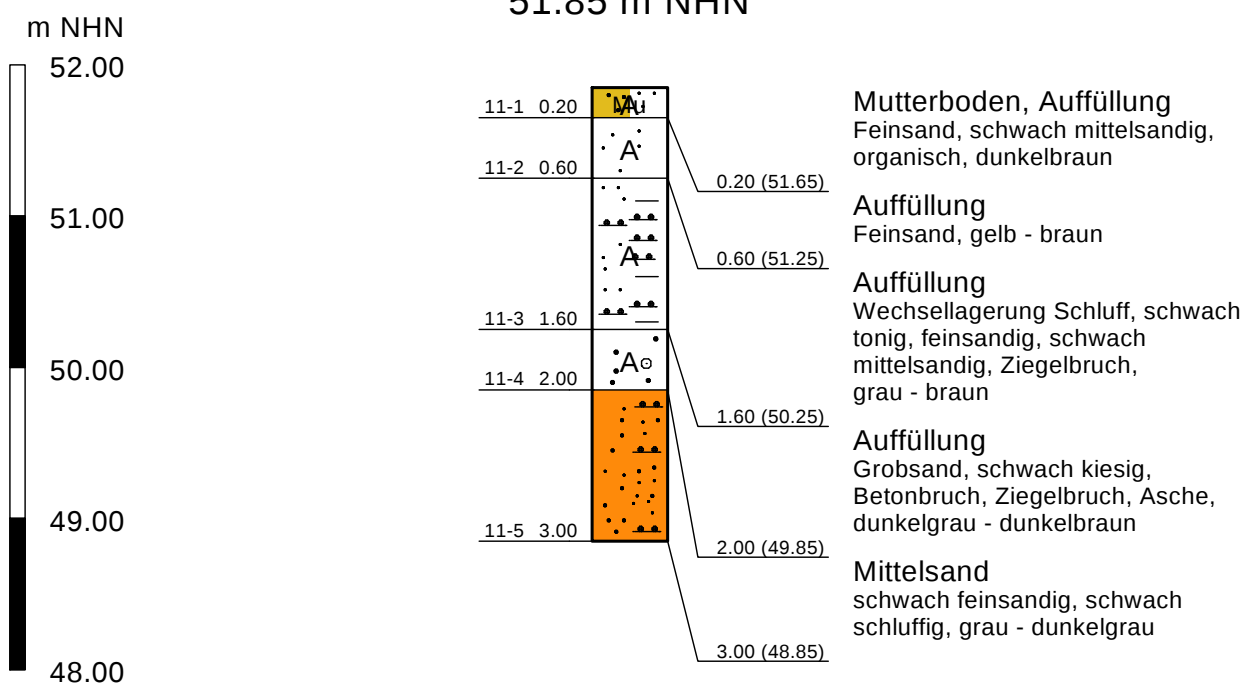

Bodenarten



Auffüllung



Grobsand



Feinsand



Mutterboden



Mittelsand





Schluff

Darstellung eines Schichtenprofils

Maßstab der Höhe 1 : 50

KRB 12

51.74 m NHN

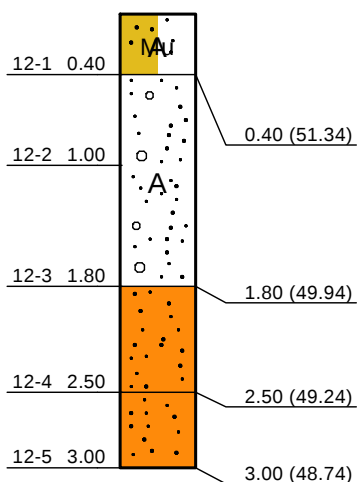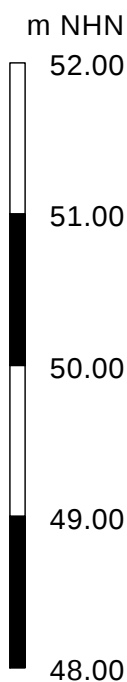

Mutterboden, Auffüllung

Feinsand, schwach mittelsandig, sehr schwach kiesig, organisch, dunkelbraun

Auffüllung

Feinsand, mittelsandig, Ziegelbruch, Asche, Gesteinsbruch, schwach kiesig, schwach schluffig, braun - dunkelbraun

Feinsand

schwach mittelsandig, Tonlinsen, dunkelgrau - schwarz

Mittelsand

schwach feinsandig, grau

Bodenarten



Auffüllung



Mittelsand



Mutterboden





Feinsand

Darstellung eines Schichtenprofils

Maßstab der Höhe 1 : 50

KRB 13

51.93 m NHN

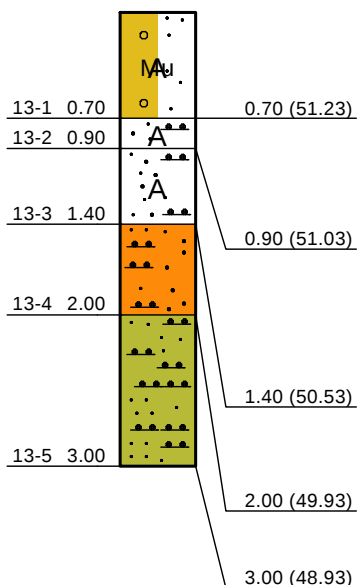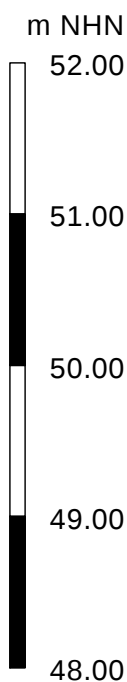

Mutterboden, Auffüllung
Feinsand, schwach kiesig,
organisch, dunkelbraun

Auffüllung
Feinsand, schluffig, schwach
mittelsandig, Holz, dunkelbraun
- graubraun

Auffüllung
Feinsand, schwach schluffig,
schwach mittelsandig, Gesteinsbruch,
Glas, schwach Ziegelbruch,
schwach organisch, braungrau

Feinsand
schwach schluffig, schwach
mittelsandig, braun

Schluff
schwach feinsandig, grau

Bodenarten



Auffüllung



Feinsand



Mutterboden





Schluff

Darstellung eines Schichtenprofils

Maßstab der Höhe 1 : 50

KRB 14

51.41 m NHN

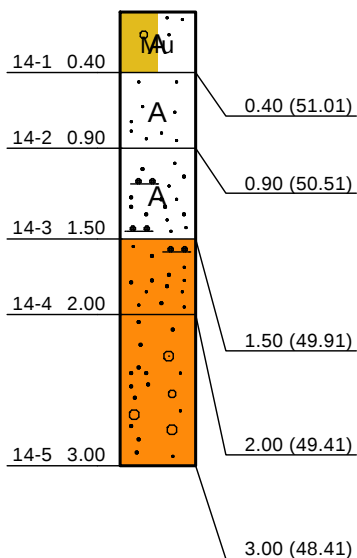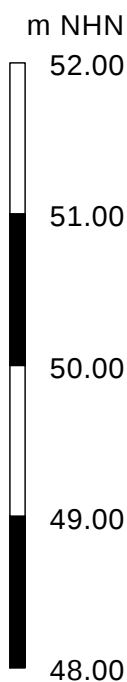

Mutterboden, Auffüllung

Feinsand, Gesteinsbruch, schwach kiesig, organisch, dunkelbraun

Auffüllung

Feinsand, beige - braun

Auffüllung

Mittelsand, schwach feinsandig, schwach schluffig, Asche, Glasscherben, Ziegelbruch, dunkelbraun - schwarz

Feinsand

schwach mittelsandig, schwach schluffig, grau - blaugrau

Mittelsand

schwach kiesig, schwach feinsandig, braun

Bodenarten



Auffüllung



Mittelsand



Mutterboden



Feinsand