
Türtyp S 3 - Technikraum

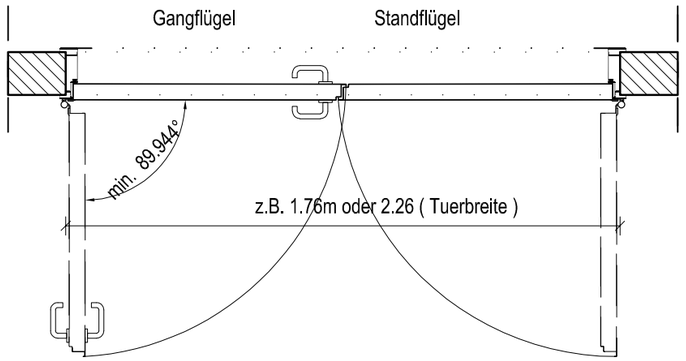


Allgemeine Beschreibung:
- Stahl-Umfassungszarge
- Stahlblechtürblatt mit Dünnfalz
- Beschläge Gangflügel im Paket "smarthandle",
  (Feuerschutzbeschläge bei Brandschutzanforderung)
- 3D-Rollentürbänder


Ausstattung:
- Einsteckschloss (SVP), selbstverriegelnd, Anti-Panik
- elektr. Schließanlage: "smarthandle AX" am Gangflügel
  teilweise mit Bestelloption ZK
  mit Zutrittskontrollmöglichkeit und Zeitsteuerung
- Drücker / Drücker (Bestandteil smarthandle),
- Falztreibriegel im Standflügel
- 2x Obentürschließer (bei Brandschutzanforderung)

Legende Türen


BS = Bandseite
BGS = Bandgegenseite
M = Haftmagnet
Autom. = Automatischer Drehtür-Antrieb
Hohlwanddosen gem. Anforderungen
Brandschutz Wand

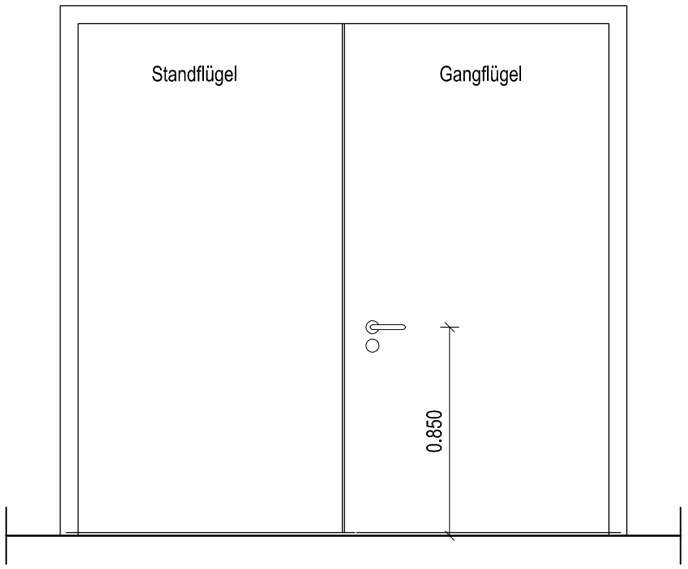

Ansicht Bandgegenseite

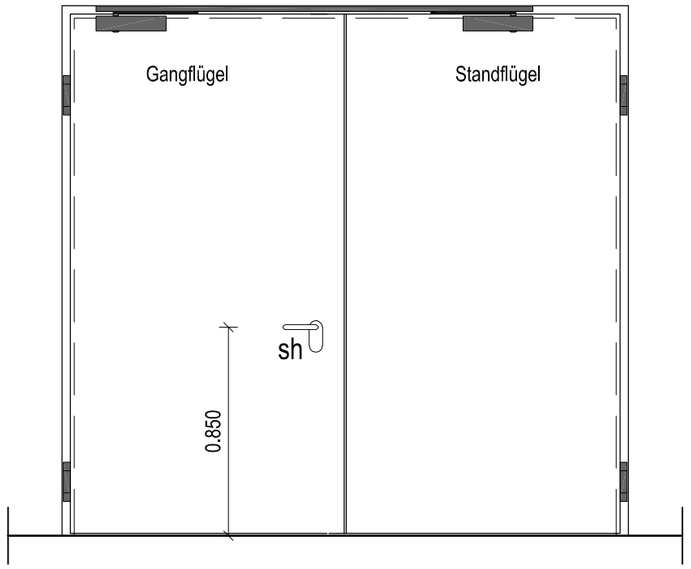

Ansicht Bandseite

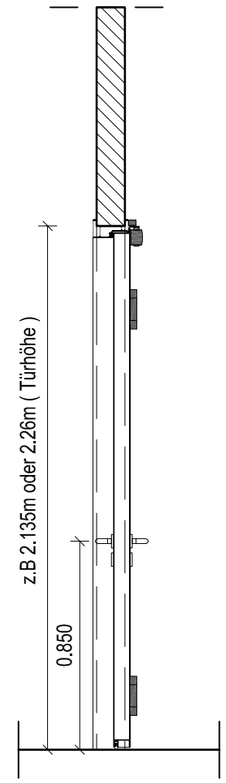

Schnitt

EINGETRAGENE HOEHENMASZE BEZIEHEN SICH GRUNDSAETZLICH AUF OKFFB!

index	datum	gez.	aenderungen
01	19.08.2024	rm	Ergänzung Bemaßung und Anpassung Höhe Türgriff
00	09.04.2024	rm	Abgabe LP5

projekt

massnahme

objektplanung

planname

projektnr.

plannummer: -ARC-14-XX.D23-A | status: f | index: 01

leistungsphase: LPH 5 | massstab: 1: 25 | Planausgabe: 19.08.2024 | gez.: stt

DIN A3 (420x297mm)