

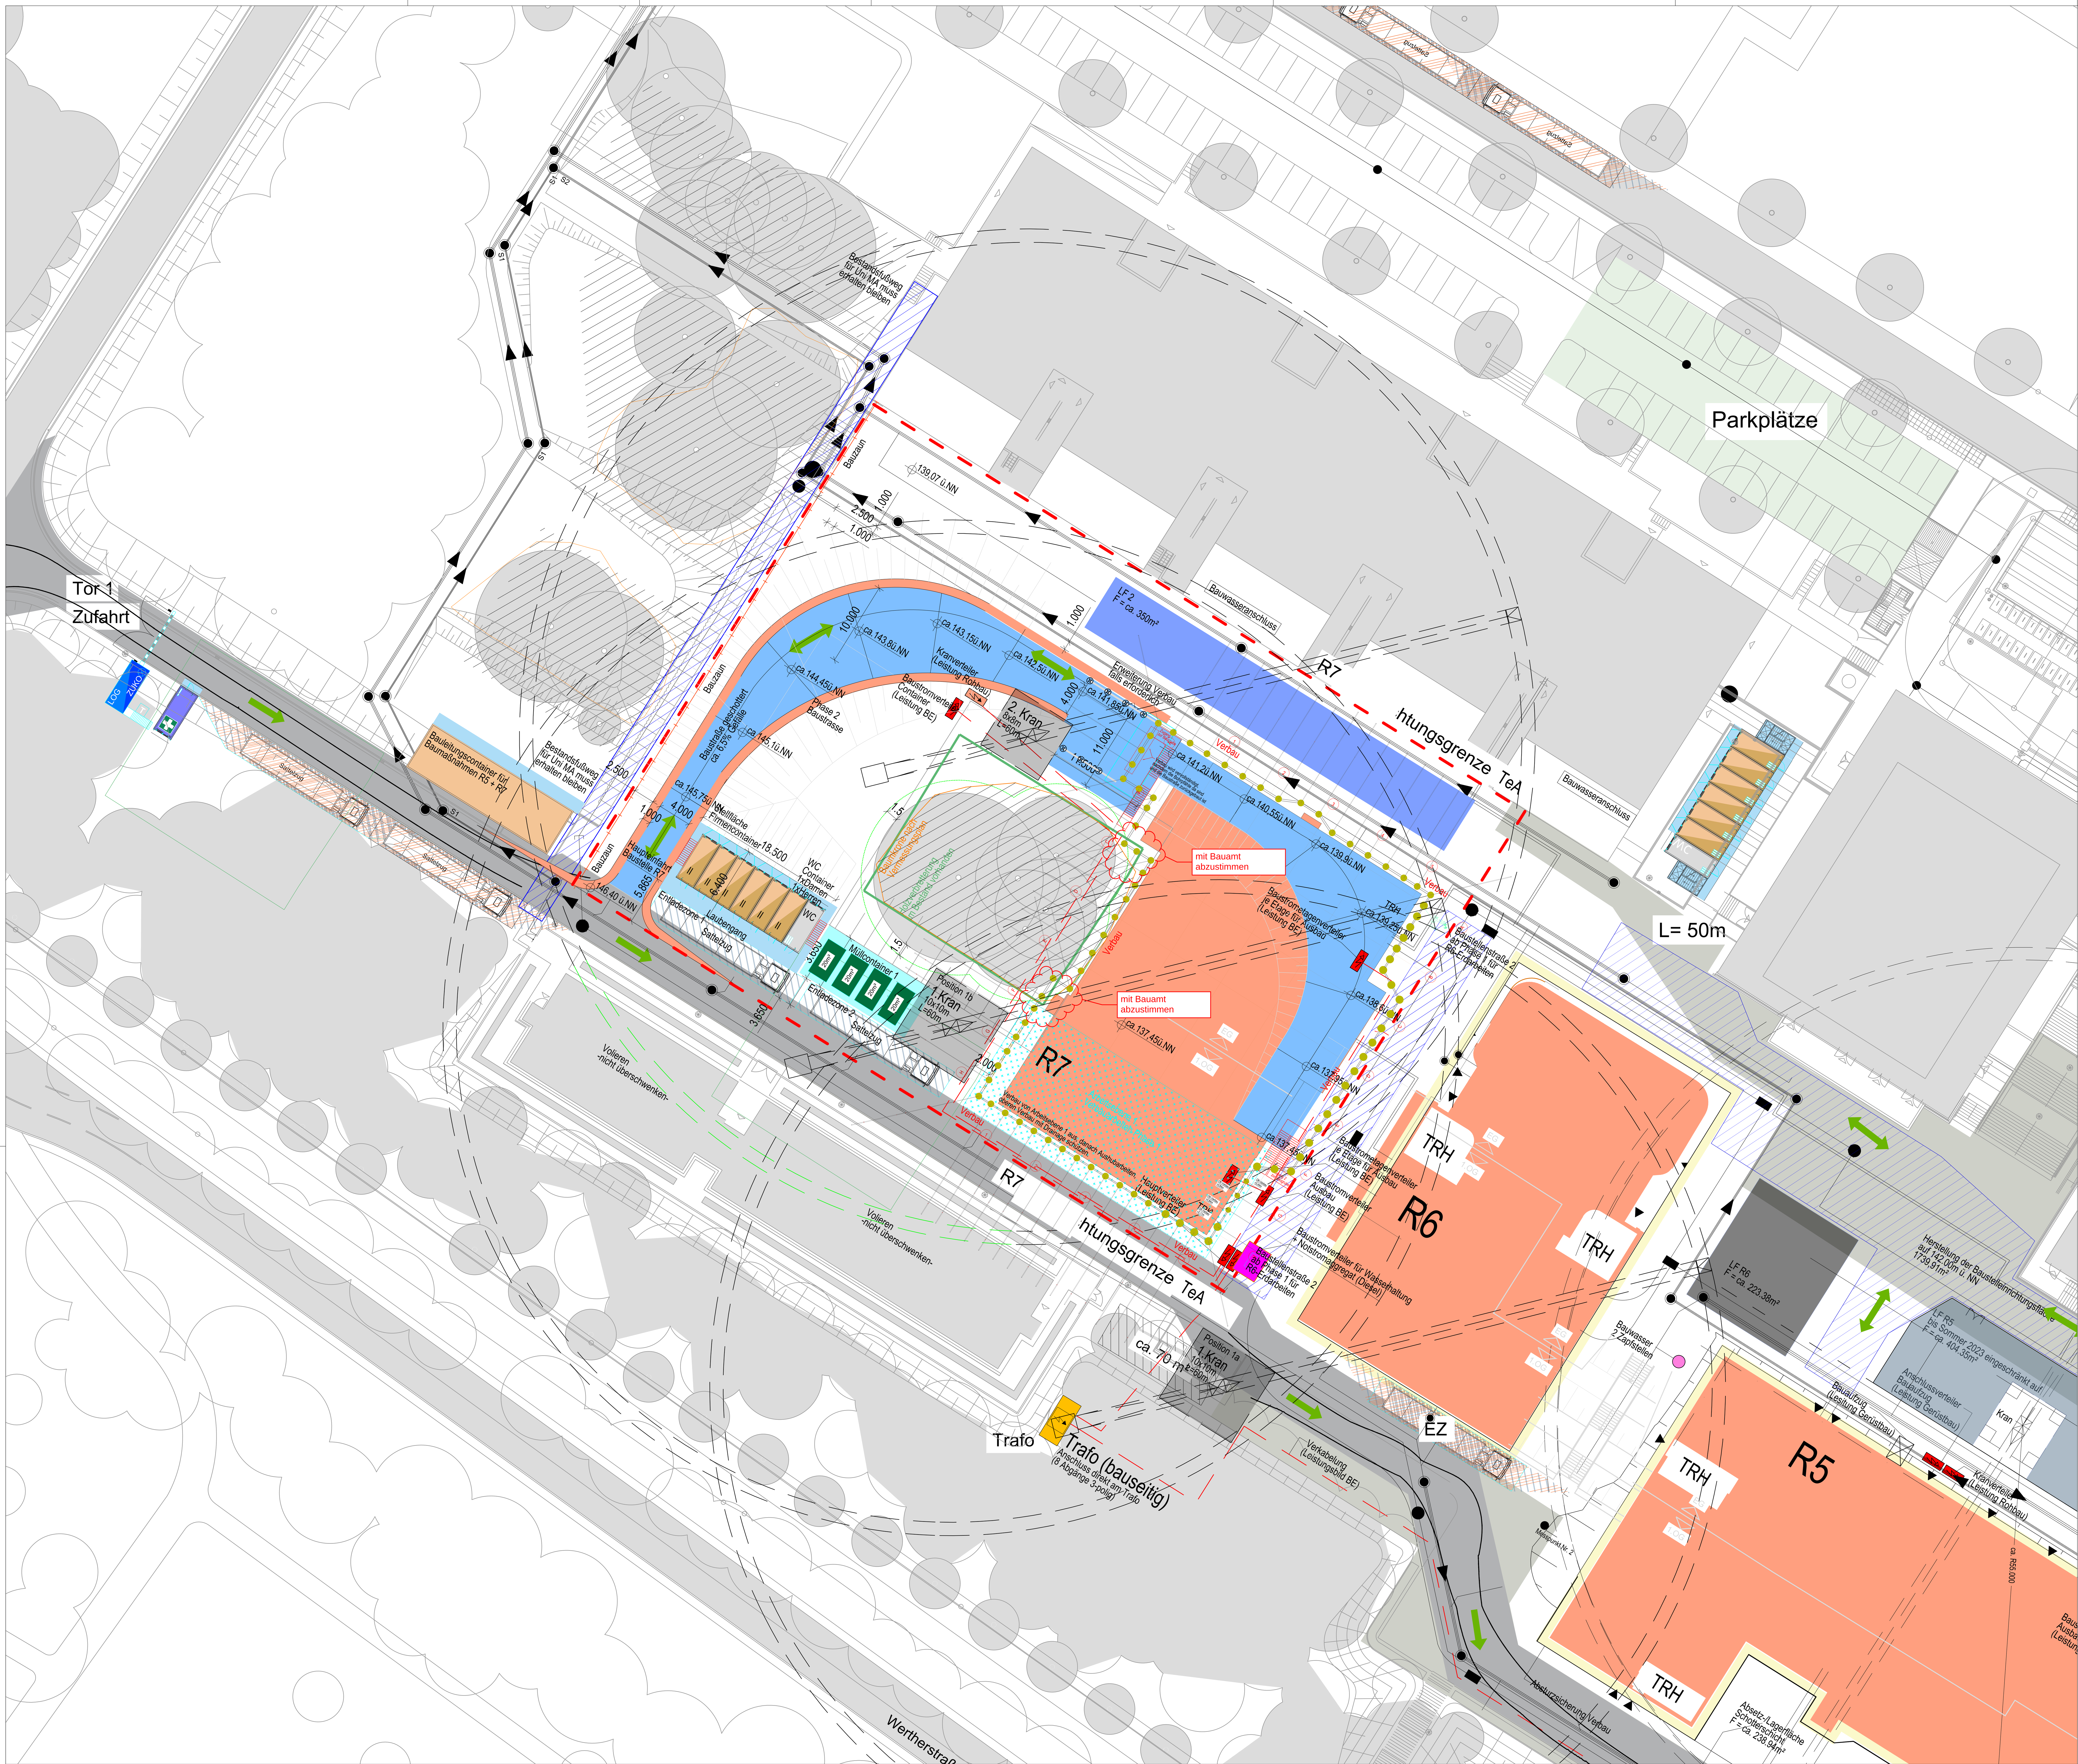


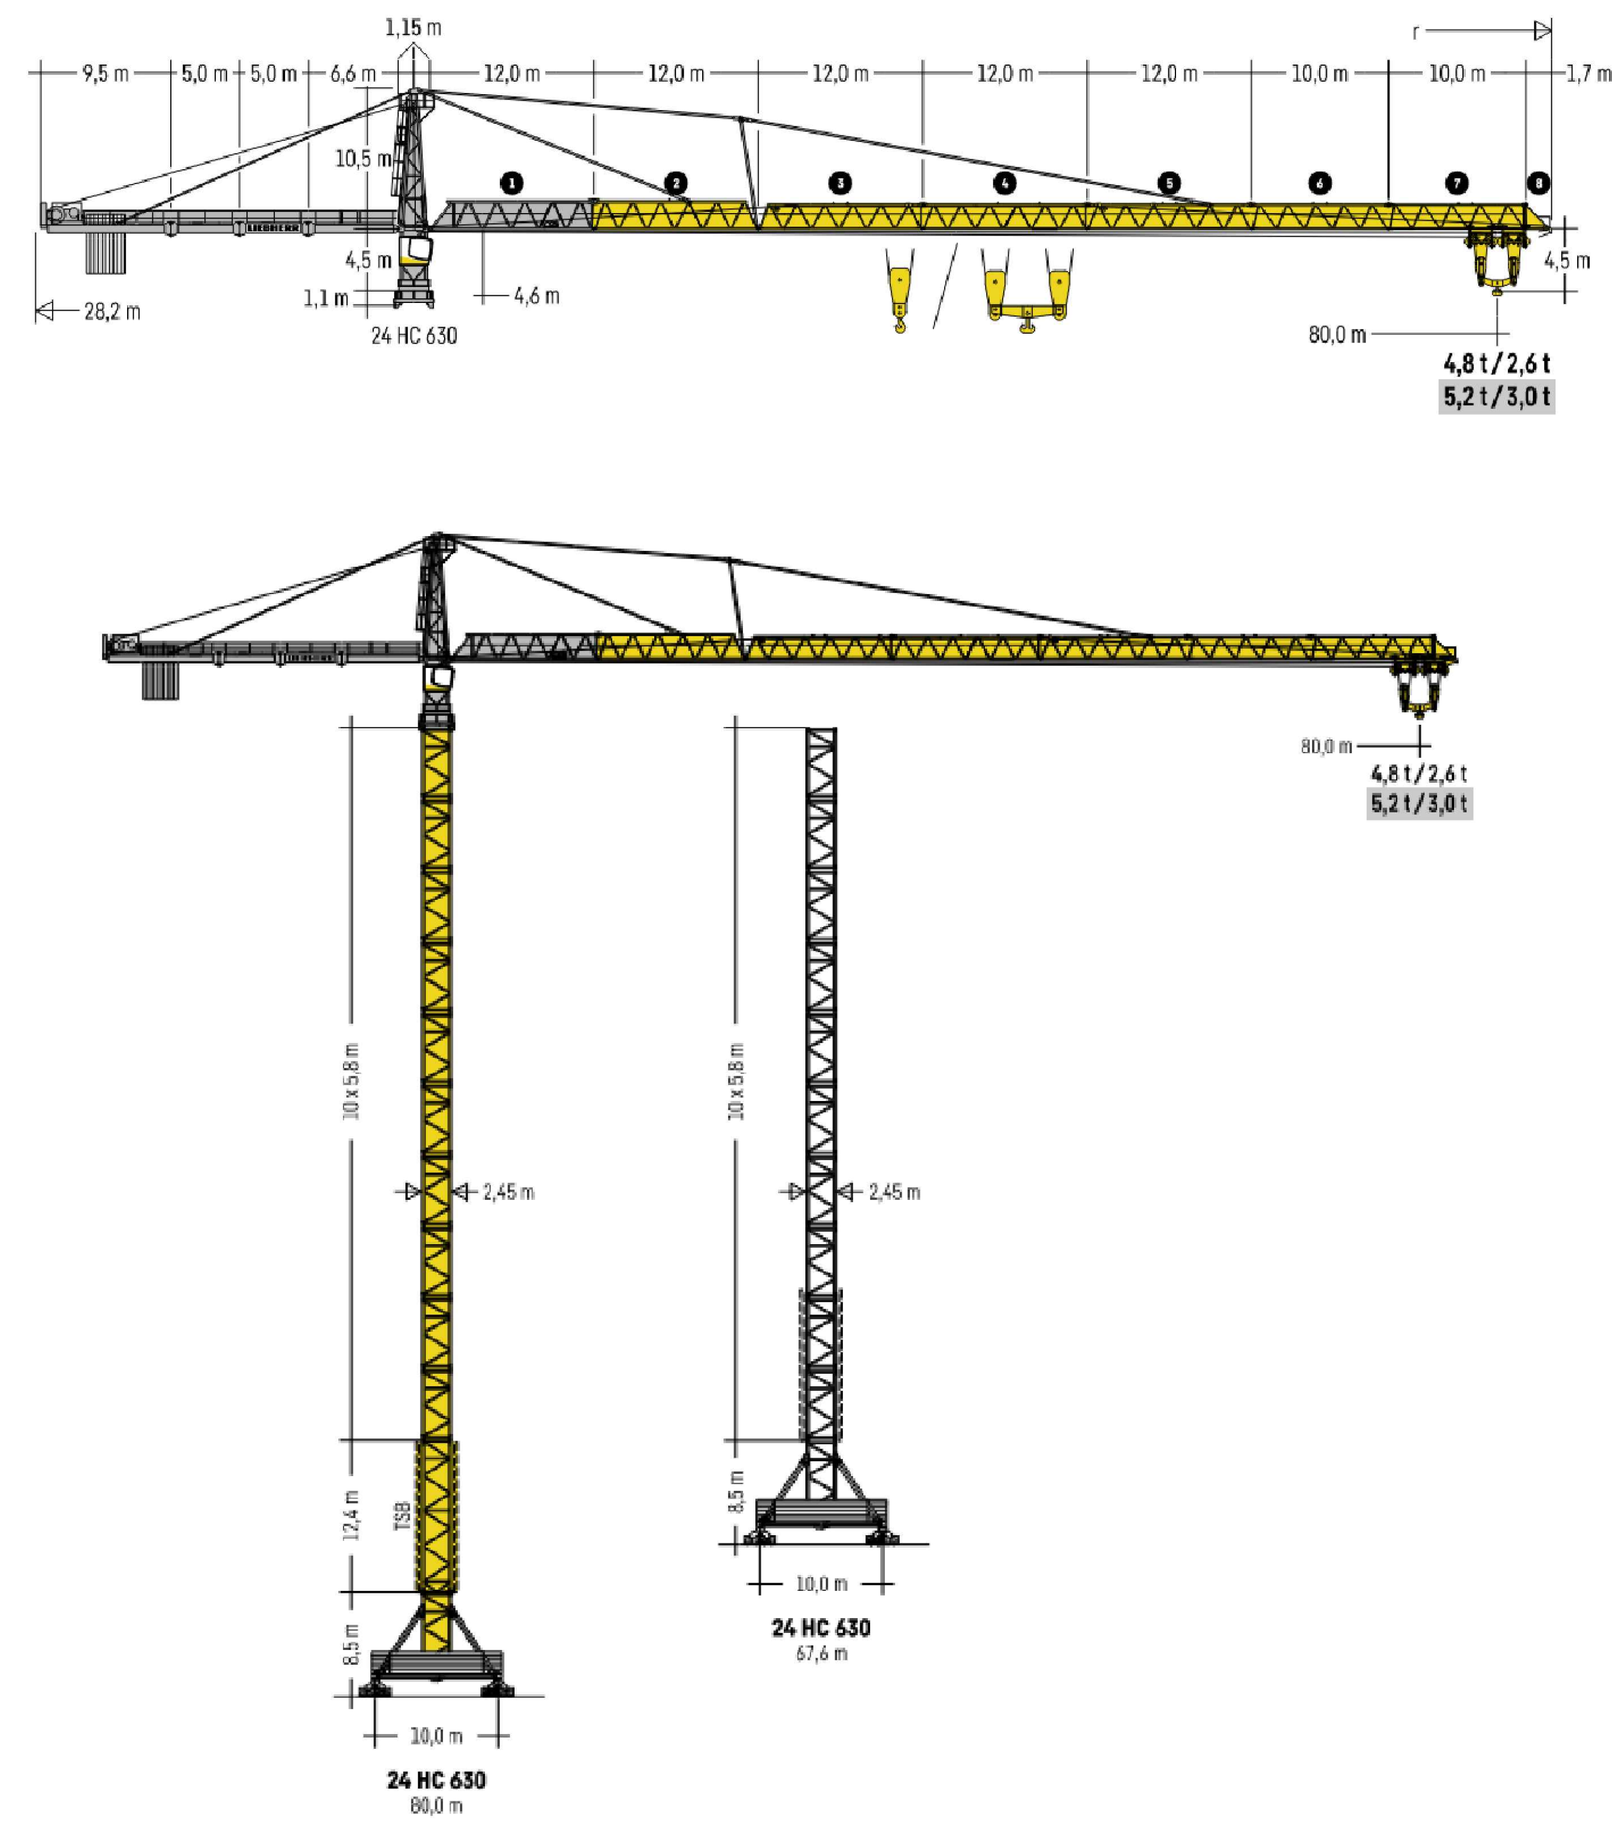

Bemessungsfahrzeuge

Sattelzug

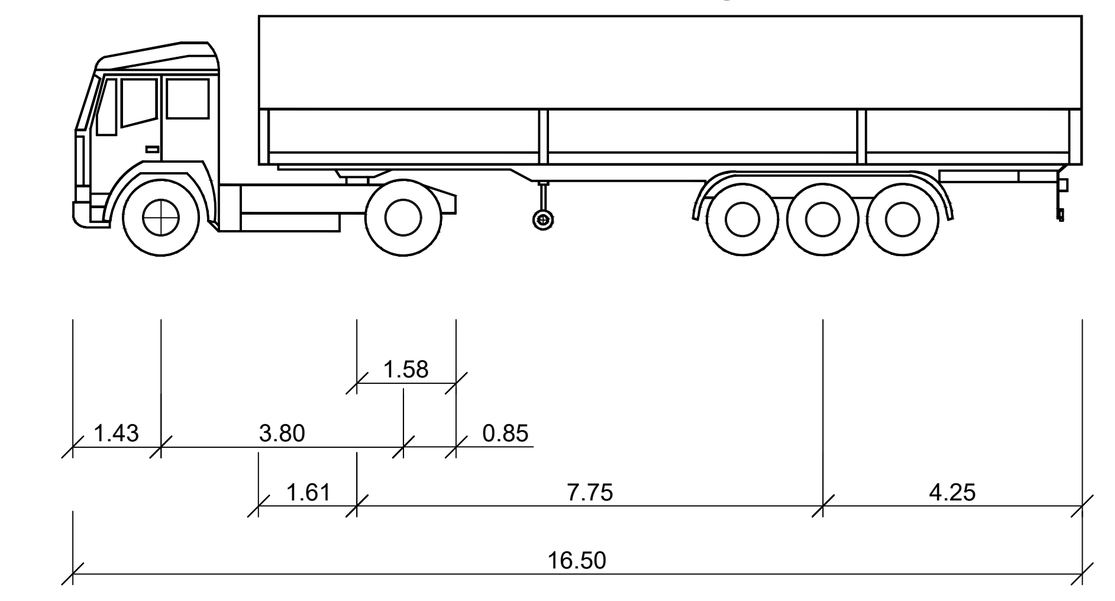

Hinweis

Individuelle BE der Baufelder ist nur als Vorschlag zu werten und vom ausführenden Unternehmen auf Umsetzbarkeit zu prüfen.

1:500

0 5 10 15 20 25 30 35 40 45 50 m

Planer	Plan / Modell	Index	Datum
Fachplaner Laborplanung			
Fachplaner TGA			
Fachplaner Tragwerk			
Fachplaner Küche			
Landschaftsarchitekt			

ALLE MASSEN SIND VOR ORT VON DER AUSFÜHRENDEN FIRMA EIGENVERANTWORTLICH ZU PRÜFEN UND ABWEICHUNGEN SIND DER BAULEITUNG ANZUZEIGEN! EINGETRAGENE HÖHENMASSEN BEZIEHEN SICH GRUNDSÄTZLICH AUF OKFFB!

Index	Datum	Gez.	Änderungen
05	13.10.2023	nk	Anpassung-BE-Plan
04	24.05.2023	tm	Anpassung-BE-Plan
03	10.05.2023	tm	Anpassung-BE-Plan
02	13.03.2023	tm	Anpassung-BE-Plan
01	31.01.2023	tm	AbgabeLPH3
00	20.01.2023	tm	PlanerstellungLPH3


Plannummer: R7-ARC-01-001-Ap05-20231013-Baustelleneinrichtung

Status: zur Prüfung

Index: 05 | Indexdatum: 13.10.2023

Maßnahme

Tierhaltungsgebäude R7

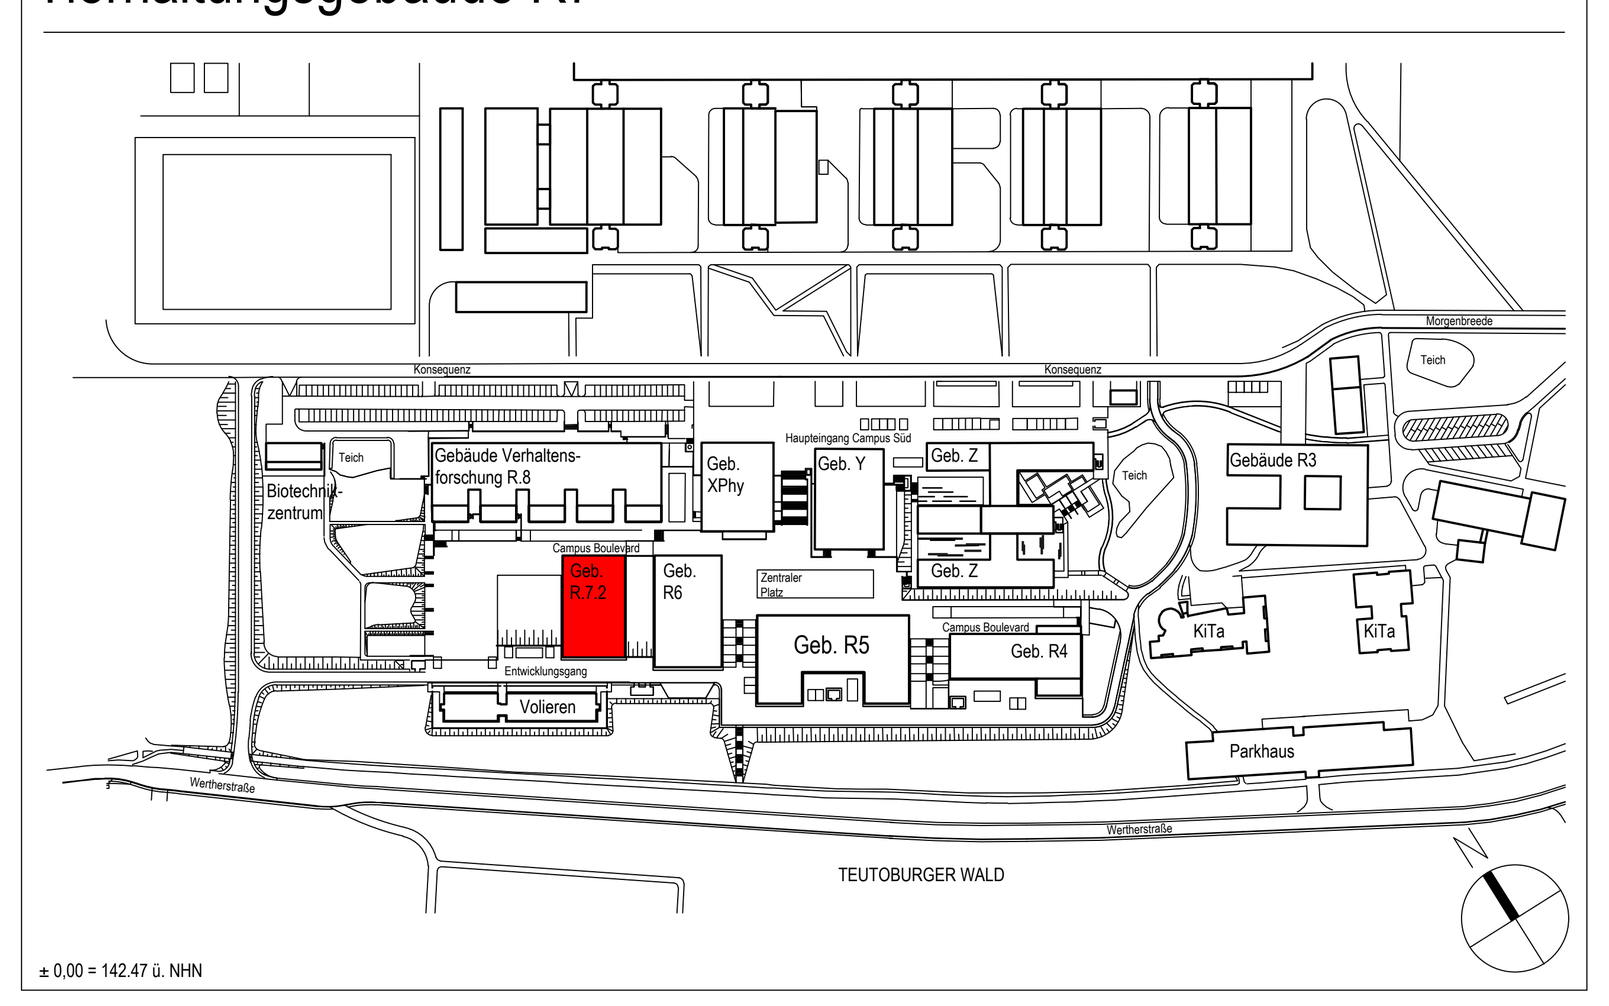

Bauherr
Universität Bielefeld | Facility Management
Universitätsstraße 25 | 33615 Bielefeld

Tragwerkplanung
Bollinger und Grohmann GmbH
Zollhof 8 | 40221 Düsseldorf | Tel. 0211 8756690-0

TGA
Winter Beratende Ingenieure für Gebäudetechnik GmbH
Zollhof 8 | 40221 Düsseldorf | Tel. 0211 8756690-0

Laborplanung
Dr. Heinekamp Labor- + Institutsplanung GmbH
Gaustraße 12 | 85757 Karlsfeld | Tel. 08131 3841

Objektplanung
Telluride Architektur
Telluride Architektur GmbH (ehemals HDR GmbH)
Josef-Gockeln-Str. 10 | 40474 Düsseldorf
Tel. 0211/86704-0 | Fax 0211/86704-100

Datum &Unterschrift

Planname

Baustelleneinrichtung

Projekt-Nr.	Leistungsphase:	Planerstellung:	Modellupload:
10334626	Leistungsphase 5	20.01.2023	-
		Maßstab: 1:500	Geprüft: - / Gefertigt: nk

DIN A0 (1189x841mm)