
Dauerelastische Bodenbeläge / PVC

PVC1 - UG — 3.OG
PVC3 — Flur im UG, Umkleiden im EG und Tierhaltungsräume im 3.OG


Fussbodenaufbau: 60 mm
Flächenlast : 5 kN/m² / 6,5 kN/m²
Anforderungen Oberboden: chemikalienbeständig
Rutschfestigkeitsklasse R9 (PVC1) bzw. R10 (PVC3)

UG - erdberührt

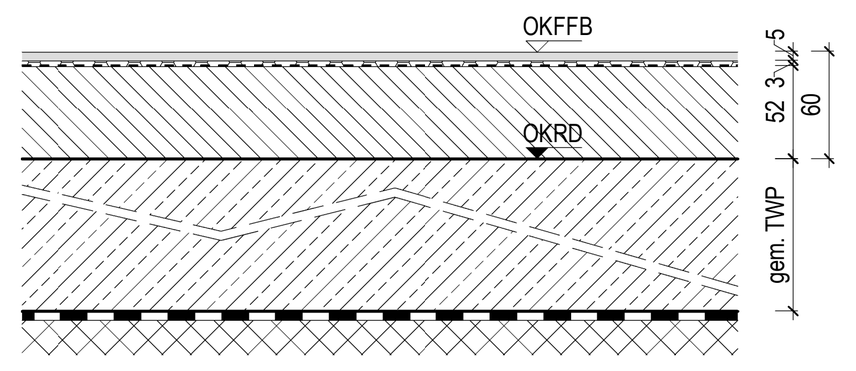

- 5mm — PVC-Belag vollflächig verklebt inkl. Spachtel
- 3mm — Epoxidharz-vergüteter Ausgleichsmörtel, als Dampfsperre
- Schutzanstrich Feuchtesperre
- 52mm — Verbundestrich nach DIN 18560-3 CT-C25-F4
- Haftbrücke
- Stahlbeton-Bodenplatte (WU-Richtlinie)
- Frischbetonverbundfolie

EG - 4.OG

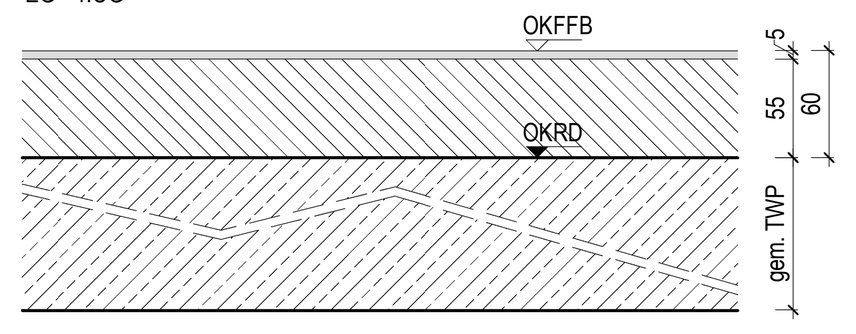


- 5mm — PVC-Belag, vollflächig verklebt inkl. Spachtel,
- 55mm — Verbundestrich nach DIN 18560-3 CT-C25-F4
- Stahlbeton-Geschossdecke

PVC2 — Tierhaltung, Labor, Quarantäne
PVC-LF2 — OP, Labor


Fussbodenaufbau: 60 mm
Flächenlast : 5 kN/m²
Anforderungen Oberboden + Kleber: H²O²-beständig,
chemikalien- und desinfektionsmittelbeständig,
Rutschfestigkeitsklasse: R9 (PVC2) bzw. R10 (PVC4, zusätzlich wasserdicht)

UG - erdberührt

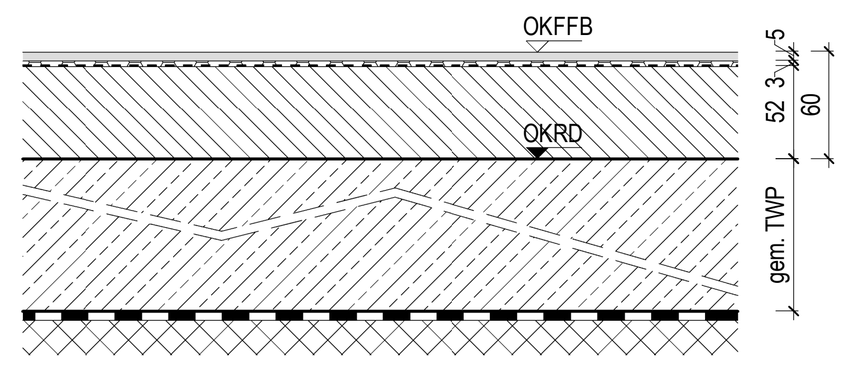

- 5mm — PVC-Belag vollflächig verklebt inkl. Spachtel
- 3mm — Epoxidharz-vergüteter Ausgleichsmörtel, als Dampfsperre
- Schutzanstrich Feuchtesperre
- 52mm — Verbundestrich nach DIN 18560-3 CT-C25-F4
- Haftbrücke
- Stahlbeton-Bodenplatte (WU-Richtlinie)
- Frischbetonverbundfolie

EG, 1.OG

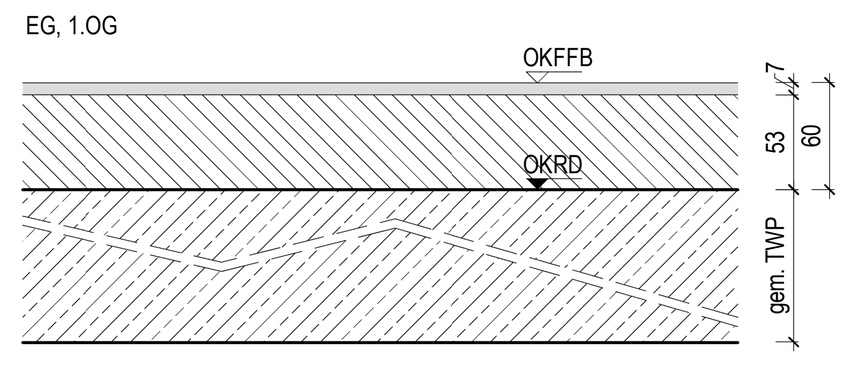


- 7mm — PVC-Belag, vollflächig verklebt, abgequarzte Spachtelmasse und Epoxidharzgrundierung, zweifach
- 53mm — Verbundestrich nach DIN 18560-3 CT-C25-F4
- Stahlbeton-Geschossdecke

PVC-LF1 — Technikräume im 2.OG im ELT-Steigepunkt A
und BOS, IT, USV im UG

Fussbodenaufbau: 60 mm
BOS: 3 kN/m²
IT: 6,5 kN/m²
USV: Punktlast 45 kN/m² und 5kN/m² Flächenlast
Anforderungen Oberboden: chemikalienbeständig, ableitsfähig
Rutschfestigkeitsklasse: R9

UG - erdberührt

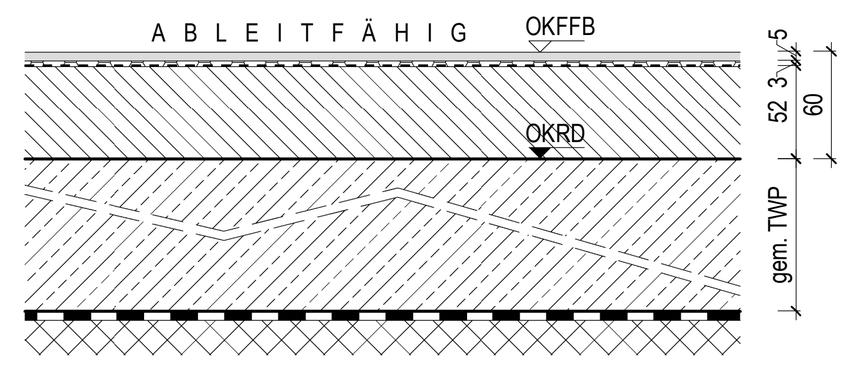


- 5mm — PVC-Belag ableitsfähig, vollflächig verklebt inkl. Spachtel
- 3mm — Epoxidharz-vergüteter Ausgleichsmörtel, als Dampfsperre
- Schutzanstrich Feuchtesperre
- 52mm — Verbundestrich nach DIN 18560-3 CT-C25-F4
- Haftbrücke
- Stahlbeton-Bodenplatte (WU-Richtlinie)
- Frischbetonverbundfolie

PVC/DB — Räume abgesenkter Bereich, NSHV-AV, Flur,
Schacht 2, ELT-Steigepunkt A, MSP, Si-Bel im IG

Fussbodenaufbau: 60 mm
Si.Bel: Flächenlast 10kN/m² und Punktlast: 18kN/m²
NSHV-AV: 5kN/m² Flächenlast
MSP: 5kN/m² Flächenlast
Anforderungen Oberboden:
Rutschfestigkeitsklasse: R9

IG - erdberührt / UG

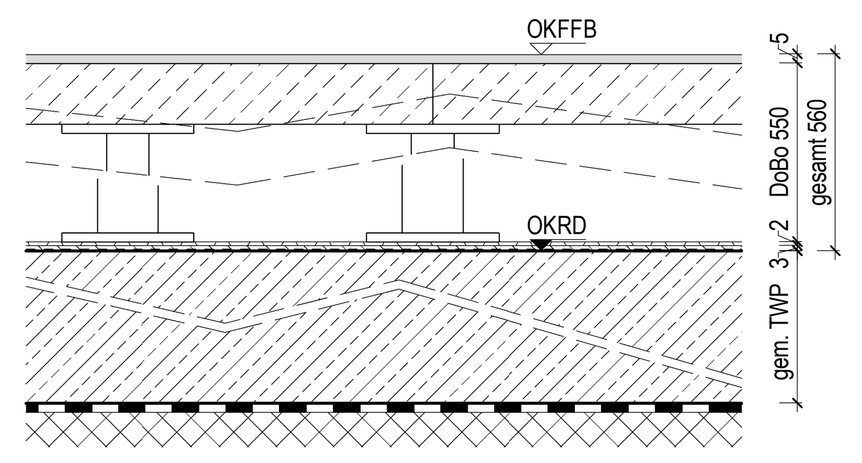


- 5mm — PVC-Belag, vollflächig verklebt inkl. Spachtel
- 550mm — Doppelboden durch Gewerk ELT, aufgeständert
- 2mm — staubbindener Anstrich
- 3mm — Epoxidharz-vergüteter Ausgleichsmörtel, als Dampfsperre
- Schutzanstrich Feuchtesperre
- Stahlbeton-Bodenplatte (WU-Richtlinie)
- Frischbetonverbundfolie

PVC/DB/LF — BMA abgesenkter Bereich IG

Fussbodenaufbau: 60 mm
Flächenlast : 5 kN/m²
Anforderungen Oberboden:
Rutschfestigkeitsklasse: R9, Leitfähigkeit

IG - erdberührt / UG

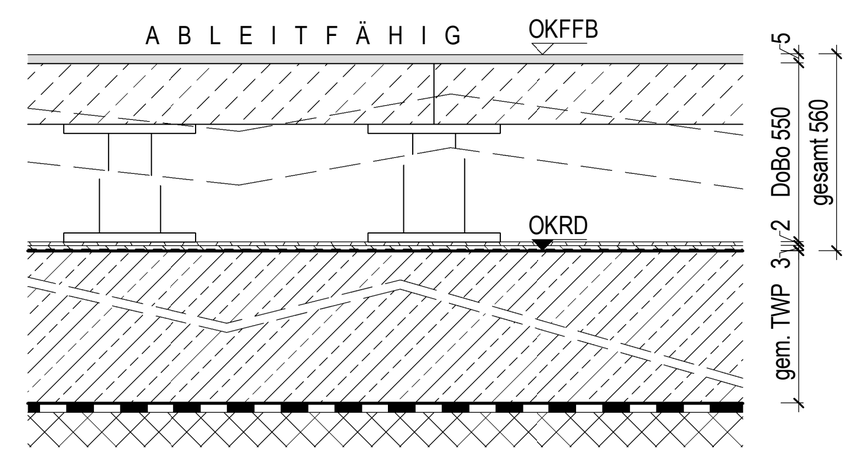


- 5mm — PVC-Belag ableitfähig, vollflächig verklebt inkl. Spachtel
- 550mm — Doppelboden durch Gewerk ELT, aufgeständert
- 2mm — staubbindener Anstrich
- 3mm — Epoxidharz-vergüteter Ausgleichsmörtel, als Dampfsperre
- Schutzanstrich Feuchtesperre
- Stahlbeton-Bodenplatte (WU-Richtlinie)
- Frischbetonverbundfolie

Teppich

TEP — Büros

EG

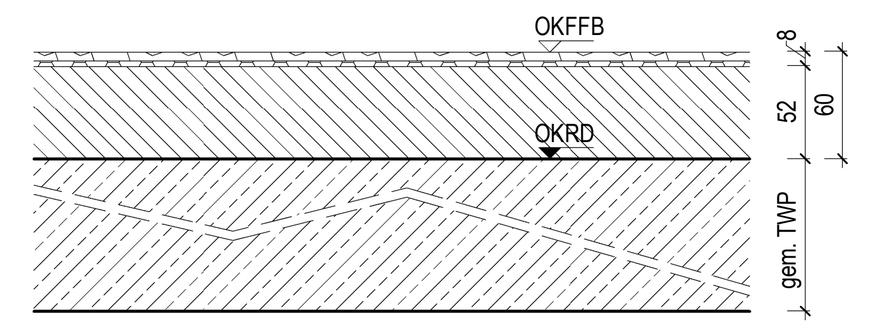


- 8mm — Teppichboden, Schlingenware inklusive Kleber
- 52mm — Verbundestrich nach DIN 18560-3 CT-C25-F4
- Stahlbeton-Geschossdecke

Bodenfliesen

FL2 — Möppe, Duschbereiche und WC´s


Fussbodenaufbau: 60 mm
keine Lastanforderungen
Rutschfestigkeitsklasse: R10 bzw. R10B

UG - erdberührt

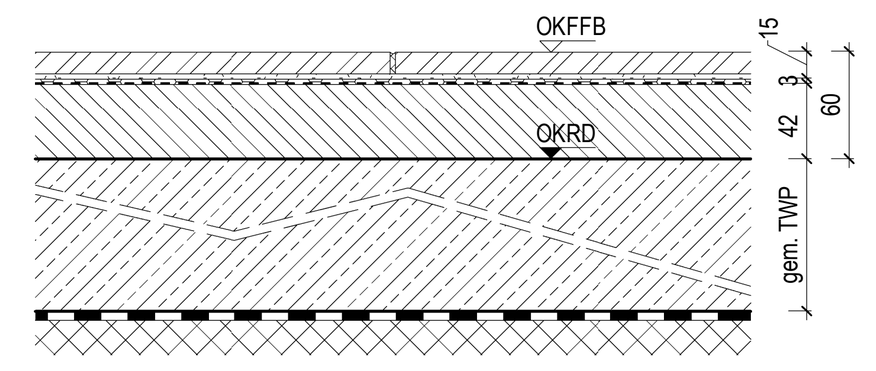

- 15mm — Fliesen inklusive Kleber
- Streichabdichtung nach Systemvorgaben
- 3mm — Epoxidharz-vergüteter Ausgleichsmörtel, als Dampfsperre
- Schutzanstrich Feuchtesperre
- 42mm — Verbundestrich nach DIN 18560-3 CT-C25-F4, Verlegung im Gefälle zu den Bodeneinläufen (Mindeststärke 25mm)
- Haftbrücke
- Stahlbeton-Bodenplatte (WU-Richtlinie)
- Frischbetonverbundfolie

EG, 1.OG, 3.OG, 4.OG

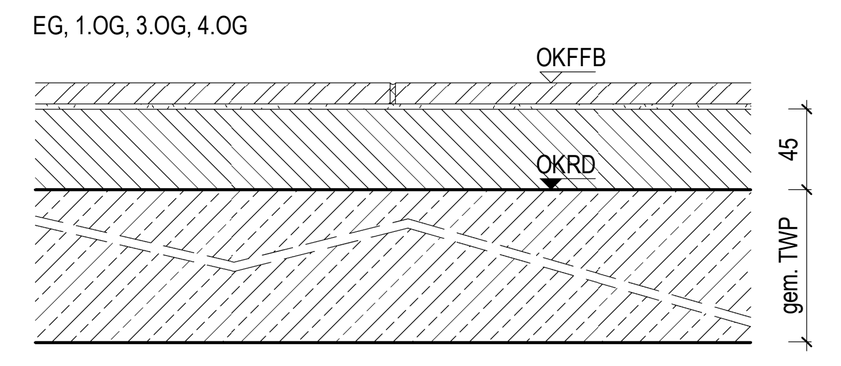


- 6mm — Fliesen inklusive Kleber
- Streichabdichtung nach Systemvorgaben
- 45mm — Verbundestrich nach DIN 18560-3 CT-C25-F4 Verlegung im Gefälle zu den Bodeneinläufen (Mindeststärke 25mm)
- Stahlbeton — Geschossdecke

FL3 — Spülküche

Fussbodenaufbau: 60 mm
keine Lastanforderungen
Rutschfestigkeitsklasse: R12V4

UG - erdberührt

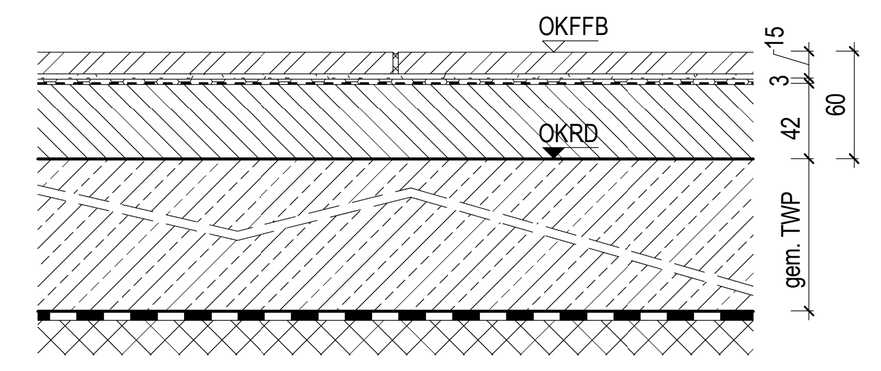

- 15 mm — Fliesen inklusive Kleber
- Streichabdichtung nach Systemvorgaben
- 3mm — Epoxidharz-vergüteter Ausgleichsmörtel, als Dampfsperre
- Schutzanstrich Feuchtesperre
- 42mm — Verbundestrich nach DIN 18560-3 CT-C25-F4, Verlegung im Gefälle zu den Bodeneinläufen (Mindeststärke 25mm)
- Haftbrücke
- Stahlbeton-Bodenplatte (WU-Richtlinie)
- Frischbetonverbundfolie


Beschichtungen und Versiegelungen

2K-Epoxidharz Beschichtung

2K-BS/TH — Treppenhaus


Fussbodenaufbau: 60 mm
Rutschfestigkeitsklasse: R9, staubbindend

UG - erdberührt

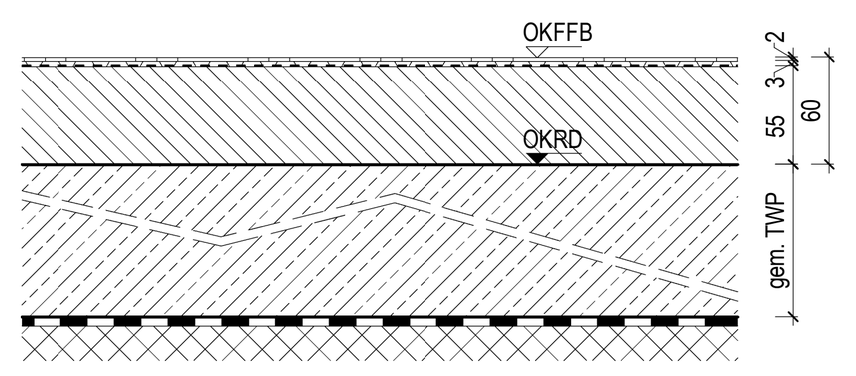

- 2mm — 2K-Epoxidharz - Beschichtung
- 3mm — Epoxidharz-vergüteter Ausgleichsmörtel, als Dampfsperre
- Schutzanstrich Feuchtesperre
- 55mm — Verbundestrich nach DIN 18560-3 CT-C25-F4
- Haftbrücke
- Stahlbeton-Bodenplatte (WU-Richtlinie)
- Frischbetonverbundfolie

EG - DA

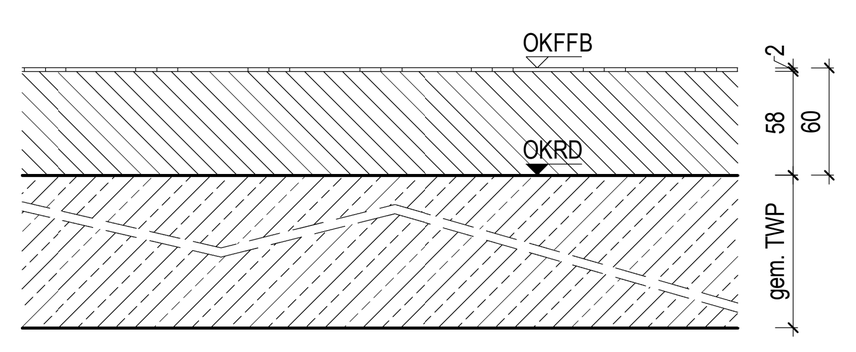


- 2mm — 2K-Epoxidharz Beschichtung
- 58mm — Verbundestrich nach DIN 18560-3 CT-C25-F4
- Stahlbeton-Geschossdecke

2K-BS/G10 — Lagerräume im UG
2K-BS/G11 — Flur im 1.OG, Aufzugsvorräume im 3.OG und 4.OG


Fussbodenaufbau: 60 mm
Anforderungen Oberboden: gabelstaplergeeignet,
Rutschfestigkeitsklasse R10 (2K-BS/G10), bzw. R11 (2K-BS/G11)

UG - erdberührt
Gabelstapelfest

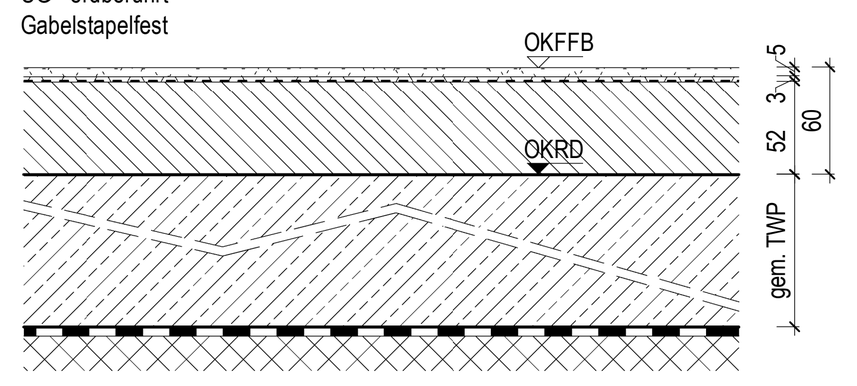

- 5mm — 2K-Epoxidharz-Beschichtung, evtl. mit Glasperleneinstreuung oder Ähnlichem
- 3mm — Epoxidharz-vergüteter Ausgleichsmörtel, als Dampfsperre
- Schutzanstrich Feuchtesperre
- 52mm — Verbundestrich nach DIN 18560-3 CT-C25-F4
- Haftbrücke
- Stahlbeton-Bodenplatte (WU-Richtlinie)
- Frischbetonverbundfolie


1.OG, 3.OG, 4.OG

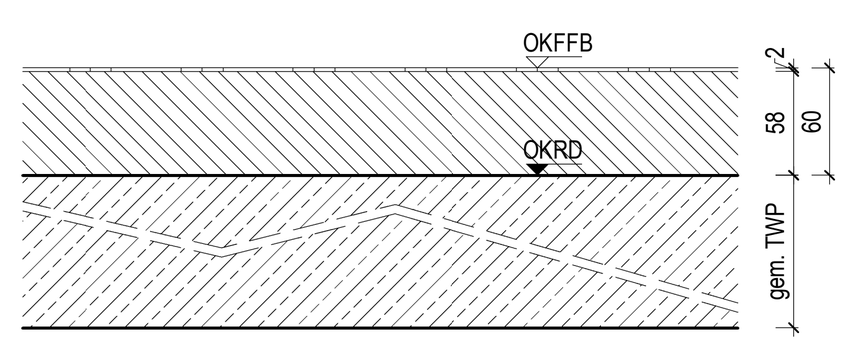

- 2mm — 2K-Epoxidharz Beschichtung
- 58mm — Verbundestrich nach DIN 18560-3 CT-C25-F4
- Stahlbeton-Geschossdecke

VS-E/G9 — Tierhaltungsräume Finken

3.OG und 4.OG

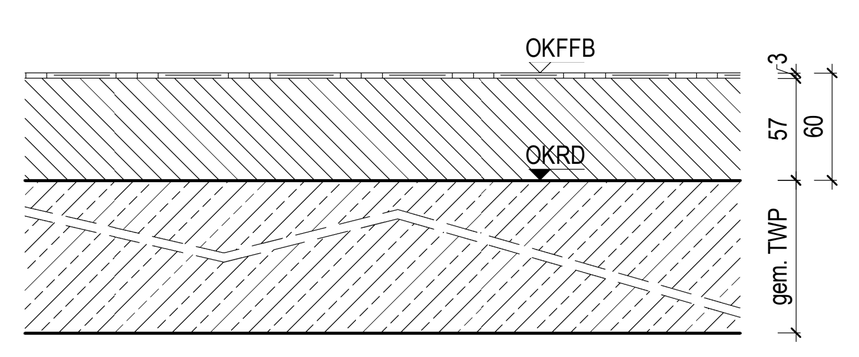


- 3mm — 2K-Epoxidharz - Beschichtung
- 57mm — Verbundestrich nach DIN 18560-3 CT-C25-F4
- Stahlbeton-Geschossdecke

2K-BS/ÖSF — NEA und NEA Tank

Fussbodenaufbau: 5 mm
NEA: Flächenlast: 10 kN/m² und Punktlast: 80 kN/m²
NEA-Tank: Punktlast: 144 kN/m²
Anforderungen Oberboden: Ölfest, chemisch beständig, rissüberbrückend,
mechanisch belastbar und flüssigkeitsdicht

UG - erdberührt

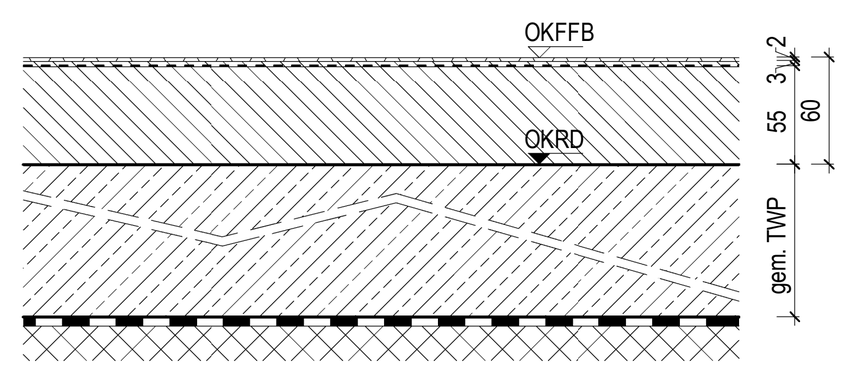


- 2mm — 2K-Epoxidharz - chemisch beständig, rissüberbrückend, mechanisch belastbar und flüssigkeitsdicht
- 3mm — Epoxidharz - vergüteter Ausgleichsmörtel, als Dampfsperre
- Schutzanstrich Feuchtesperre
- 55mm — Verbundestrich nach DIN 18560-3 CT-C25-F4
- Haftbrücke
- Stahlbeton-Bodenplatte (WU-Richtlinie)
- Frischbetonverbundfolie

Anstriche

A/SB — Versorgung und Lager im 3.OG und 4.OG

Fussbodenaufbau: 60 mm
Anforderungen Oberboden: staubbindend

3.OG - 4.OG

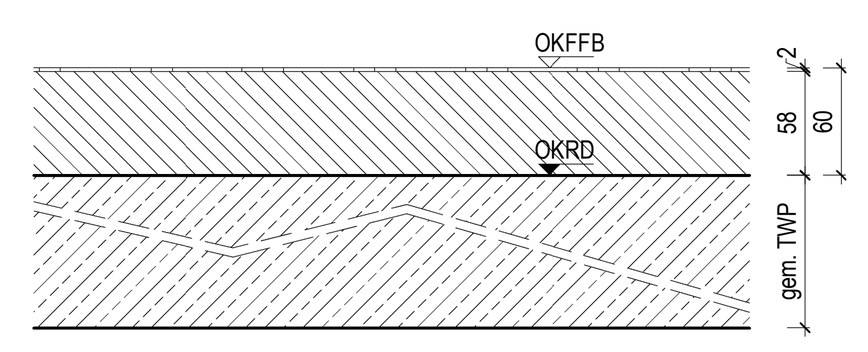


- 2mm — staubbindender Anstrich
- 58mm — Verbundestrich nach DIN 18560-3 CT-C25-F4
- Stahlbeton-Geschossdecke

A/ÖF — im UG Schächte und Bodenvertiefung der Spülküche,
Technikräume im 1.OG und 2.OG

Fussbodenaufbau: 60 mm
Anforderungen Oberboden: Ölfest

UG - erdberührt

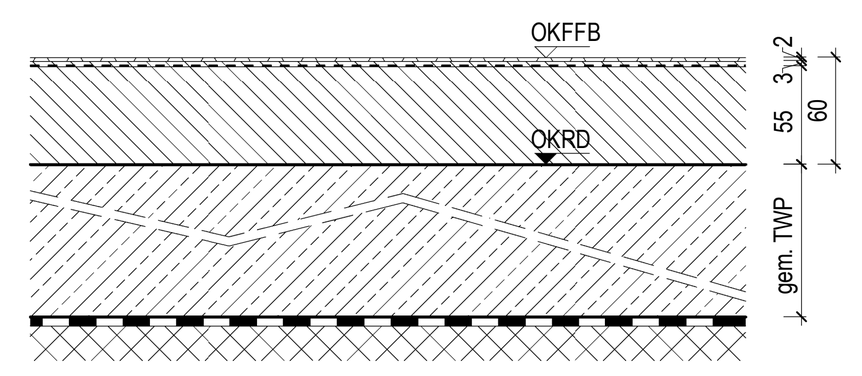


- 2mm — ölfester Anstrich
- 3mm — Epoxidharz-vergüteter Ausgleichsmörtel, als Dampfsperre
- Schutzanstrich Feuchtesperre
- 55mm — Verbundestrich nach DIN 18560-3 CT-C25-F4
- Haftbrücke
- Stahlbeton-Bodenplatte (WU-Richtlinie)
- Frischbetonverbundfolie

A/ÖSF — Technikräume im UG,
Technikräume im IG (unter Doppelboden)
und Aufzugsunterfahrt

Fussbodenaufbau: 60 mm
Flächenlast : x kN/m²
Punktlast : x kN/m²
Anforderungen Oberboden: Öl- und Säurefest

UG - erdberührt

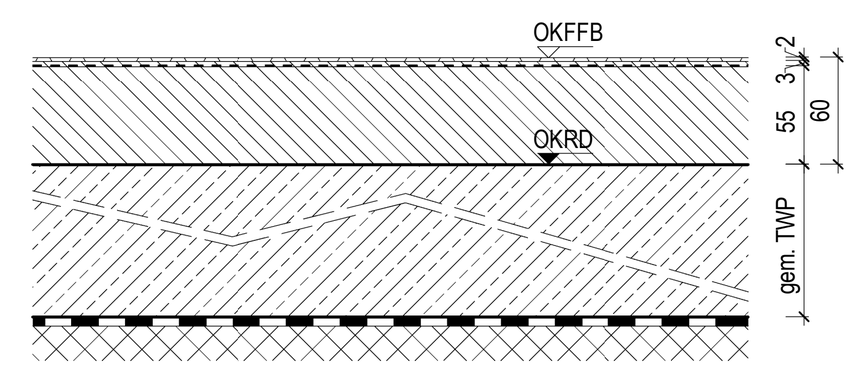

- 2mm — öl- und säurefester Anstrich
- 3mm — Epoxidharz-vergüteter Ausgleichsmörtel, als Dampfsperre
- Schutzanstrich Feuchtesperre
- 55mm — Verbundestrich nach DIN 18560-3 CT-C25-F4
- Haftbrücke
- Stahlbeton-Bodenplatte (WU-Richtlinie)
- Frischbetonverbundfolie


ALLE MASSEN SIND VOR ORT VON DER AUSFÜHRENDEN FIRMA EIGENVERANTWORTLICH ZU PRÜFEN UND ABWEICHUNGEN SIND DER BAULEITUNG ANZUZEIGEN!
EINGETRAGENE HÖHENMASSEN BEZIEHEN SICH GRUNDSÄTZLICH AUF OKFFB!

Index	Datum	Gez.	Änderungen
00	06.06.2024	jkr	Abgabe LP5

Plannummer
R7-ARC-40-XX.D01-A

Status: Freigegeben
Index: 00
Indexdatum: 06.06.2024

Maßnahme
Tierhaltungsgebäude R7

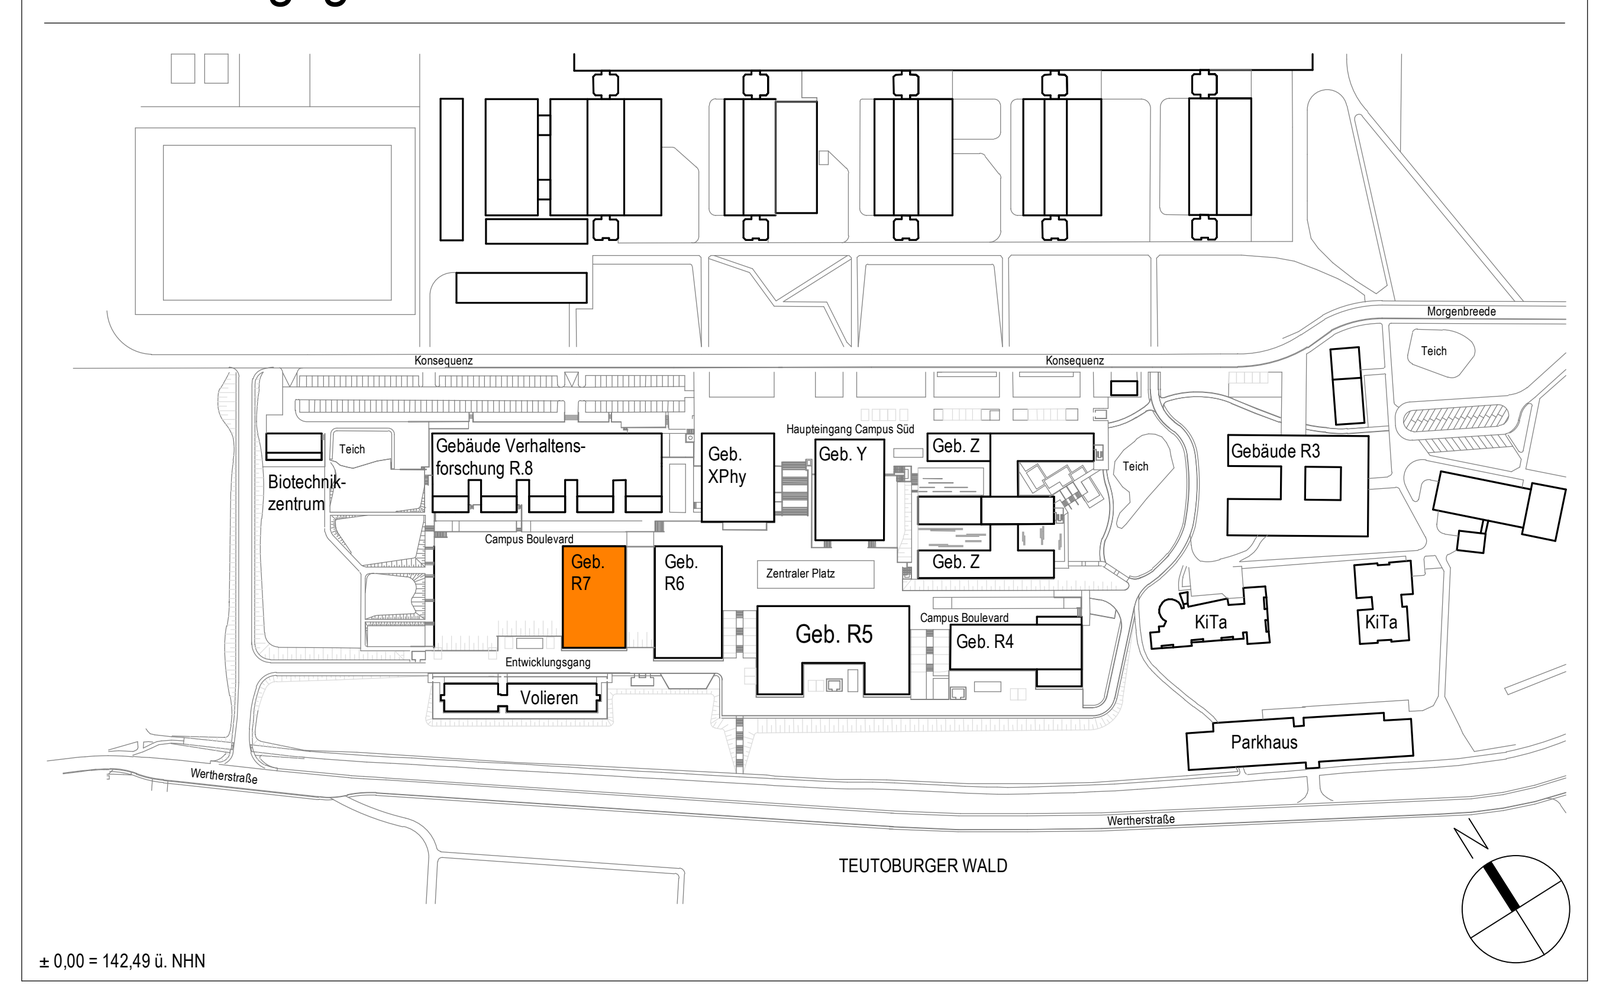

± 0,00 = 142,49 ü. NHN

Bauherr
Universität Bielefeld | Facility Management
Universitätsstraße 25 | 33615 Bielefeld

Planname
Übersicht Innenausbau – Bodenaufbauten

Projekt-Nr.	Leistungsphase:	Planerstellung:	Modellupload:	
22006	Leistungsphase 5	Maßstab: 1 : 5	Geprüft:	Gefertigt: JKr

DIN A0 (1189x841mm)