


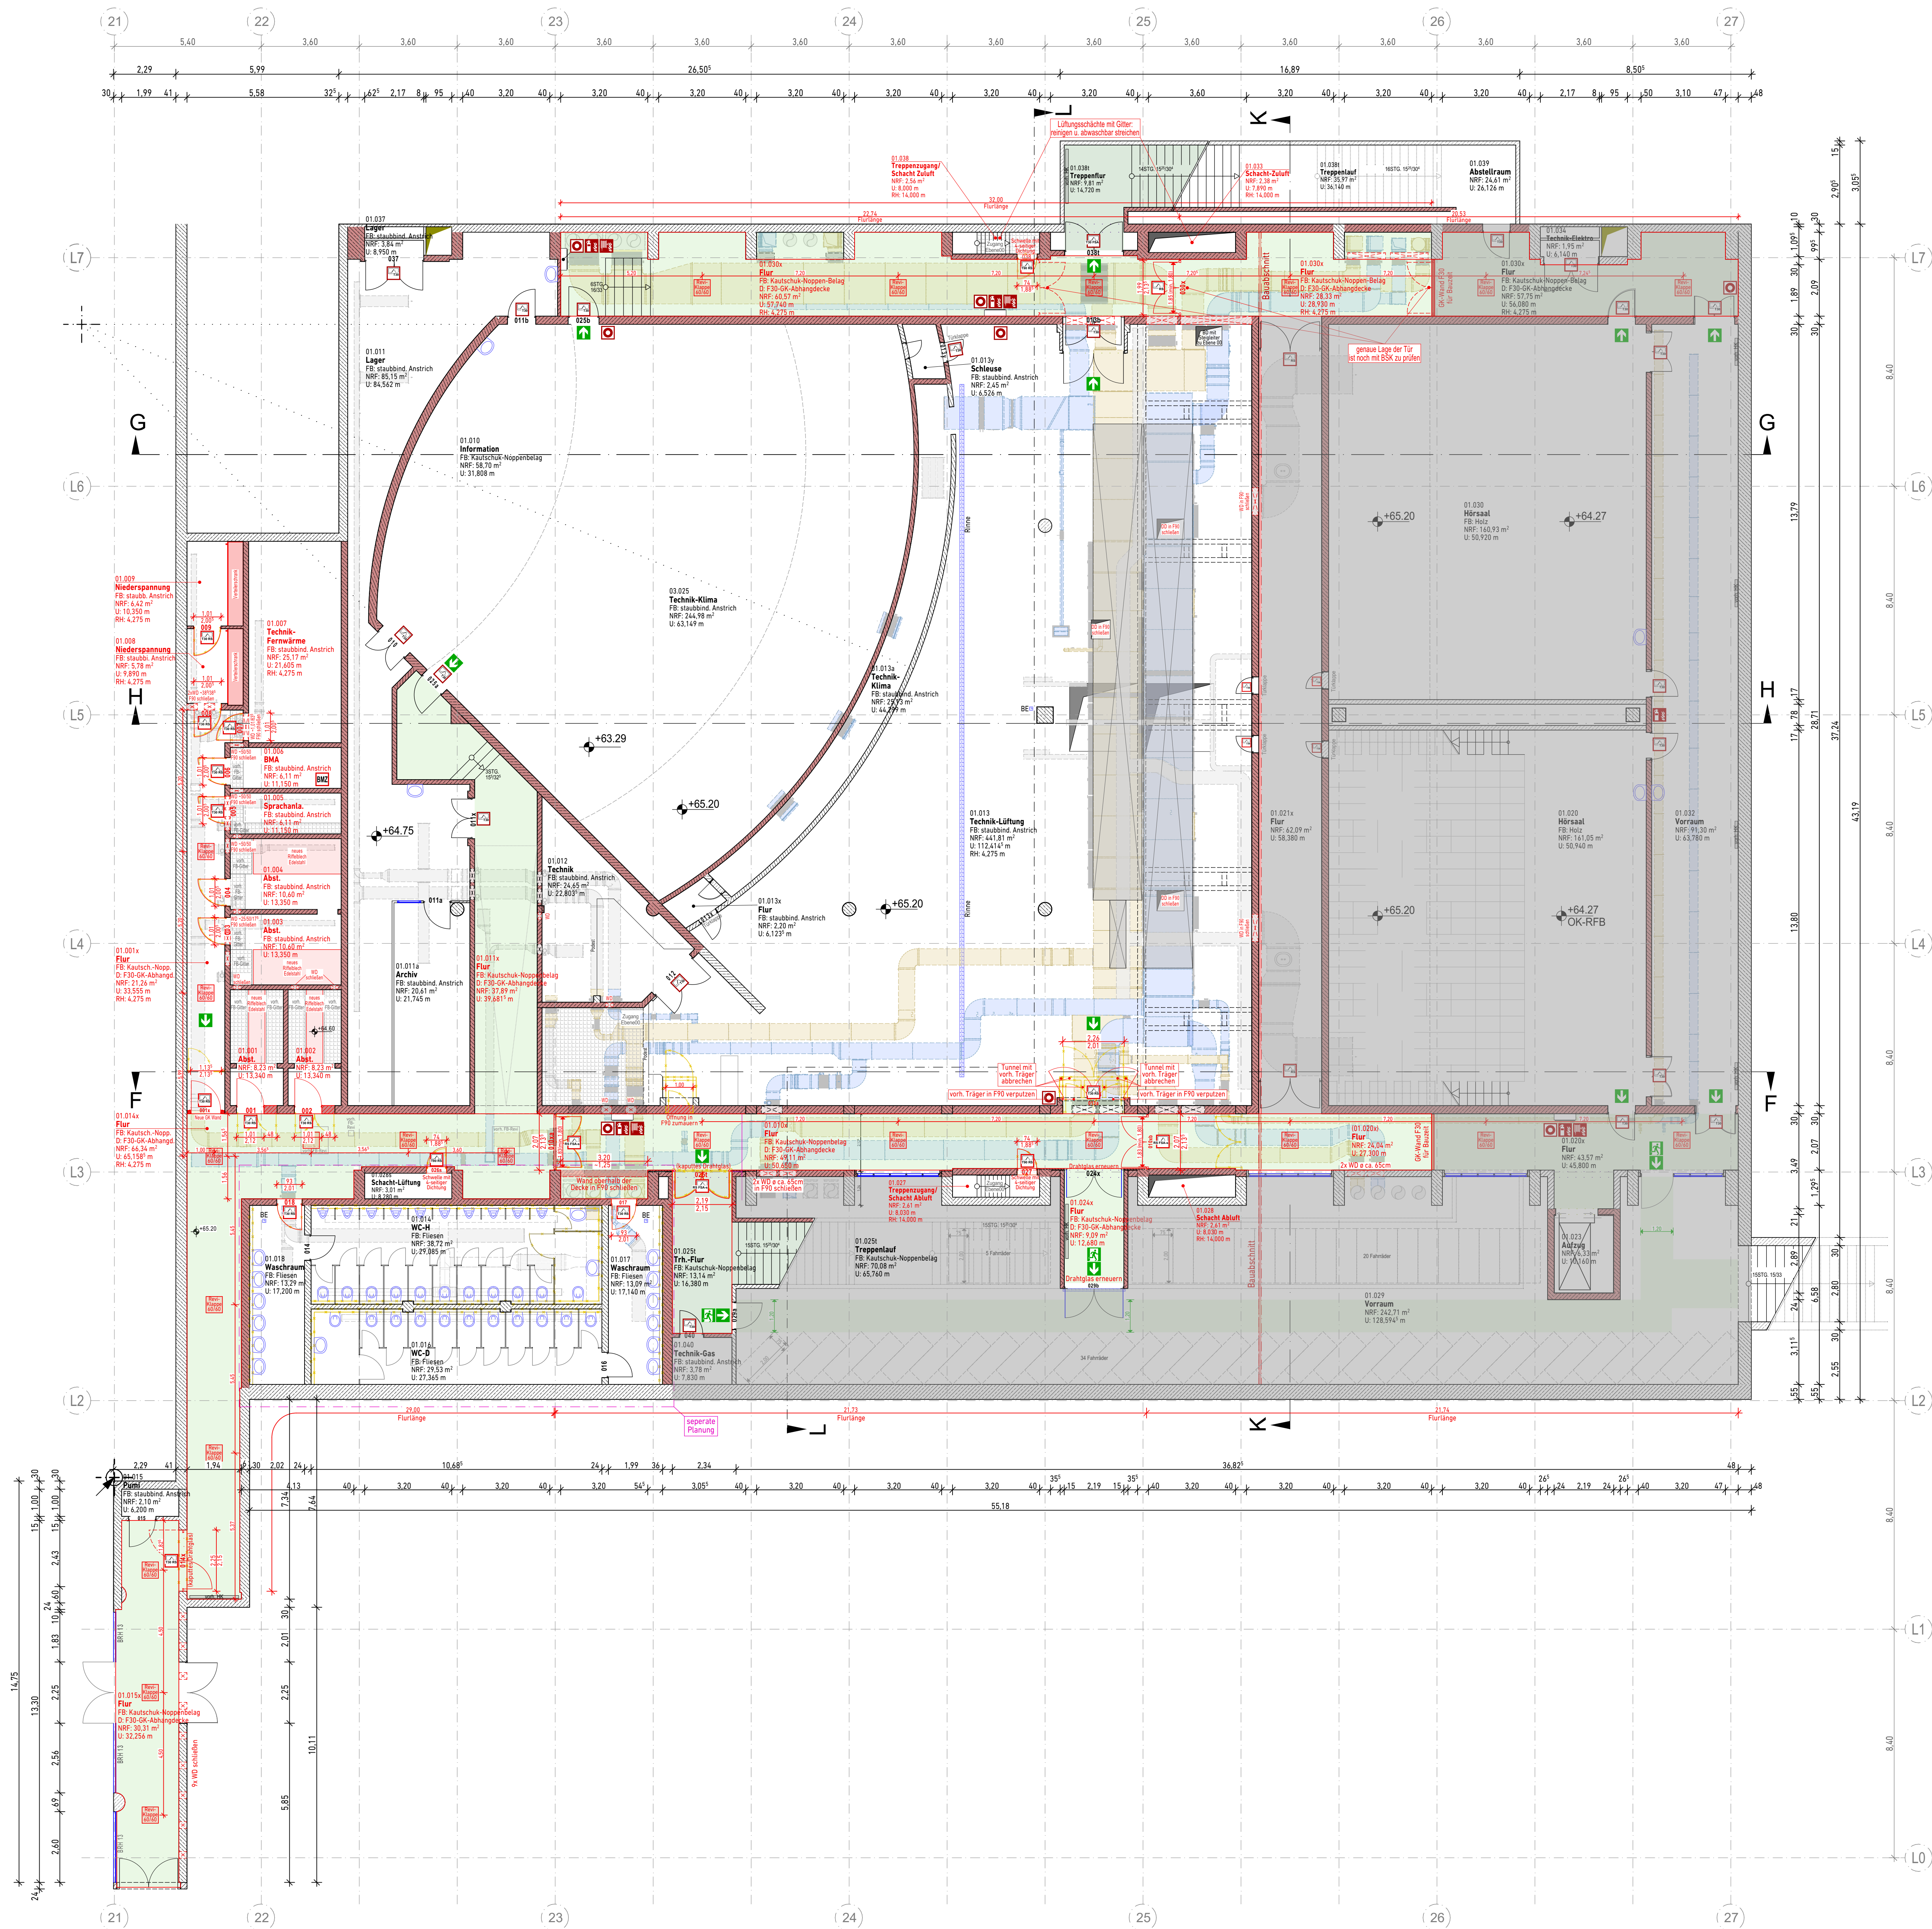

ERLÄUTERUNGEN		
Bauteile	für Maßbezug:	für Nutzungszweck:
FD = Fundamentdurchbruch	OK = Oberkante	RO = Rolläden
SD = Sohlendurchbruch	UK = Unterkante	El = Elektrisch
BD = Bodendurchbruch	OK RFB = Oberkante Rohfußboden	DN = Durchmesser
BS = Bodenschlitz	OK FFB = Oberkante Fertigfußboden	SW = Schmutzwasser
DD = Deckendurchbruch	Brh. = Brüstungshöhe	RW = Regenwasser
DS = Deckenschlitz		
WD = Wanddurchbruch		
WS = Wandschlitz		
UZ = Überzug		
UZA = Unterzug		
US = Untersatz		
RO = Rolläden		

Mauerwerk	Neu
Verblender	Abbruch
Beton - Stahlbeton	Durchbruch - Allgemein
Beton - unbewehrt	Deckendurchbruch
Putz	Schlitz - Allgemein
Dämmung XPS / PUR	Trockenbauwand
Dämmung EPS	Statikangaben
Dämmung Mineralwolle	Isolierung/Ableitung
Holz / Holzwerkstoff	Schmutzwasser
Schotter	Regenwasser/ Sanitär
Sand	lichte Maße/ Fertigmaße

Rauchschutztür gem.18095	feuerhemmende (fh) Brandschutztür für 30 Min. als Feuerschutzabschluss mit Rauchschutz gem.18095
Rauchschutztür mit Feststellanlage selbstschließend	Feuerbeständige (fb) Brandschutztür für 90 Min. als Feuerschutzabschluss mit Rauchschutz gem.18095
Wandhydrant	Feuerlöscher
Handfeuerlöscher	Rettungsweg/ Notausgang

notwendiger Flur	notwendiges Treppenhaus
Trennwand F30 feuerhemmend (fh)	Trennwand/ Decke F60 hochfeuerhemmend (fh)
Trennwand/ Decke F90 feuerbeständig (fb)	Brandwand F90-BW feuerbeständig (fb)

Die genaue Lage und Angaben der Lüftung sind gem. Fachplanung zu entnehmen

Bitte Planinhalt prüfen! Unstimmigkeiten mit den Architekten absprechen. VOB / B §3

Alle Maße sind vor Ort zu Prüfen!

VORABZUG

Index	Datum	Gez.	Änderung
-------	-------	------	----------

Bauherrschaft:
UKM IM Infrastruktur Management GmbH
Albert-Schweitzer-Campus 1
Gebäude D5-48149 Münster

Objekt:
UKM Lehrgebäude
Albert-Schweitzer-Campus 1
Gebäude A6-48149 Münster

Planinhalt:
Umbaumaßnahmen
Ebene 01 - (Kellergeschoss)

Projektnummer:
26013

Zeichnungsnummer:
26013-5-01-KG_1_100

Planungsphase:
WP

Maßstab:
1:100

Gezeichnet:
Stegemann

Erstellungsdatum:
10.06.2026

Index:
18.06.2026

Unterschrift Bauherrschafft:

Unterschrift Architekt:

krsarchitekten
Koeppen Rolf Schüller
Partnerschaft mbB
Borkener Str. 48-50
48653 Coesfeld
02541 9433-0
info@krs.de