
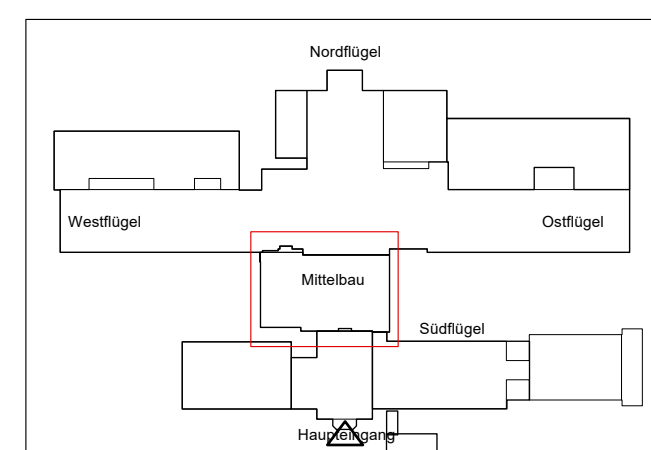
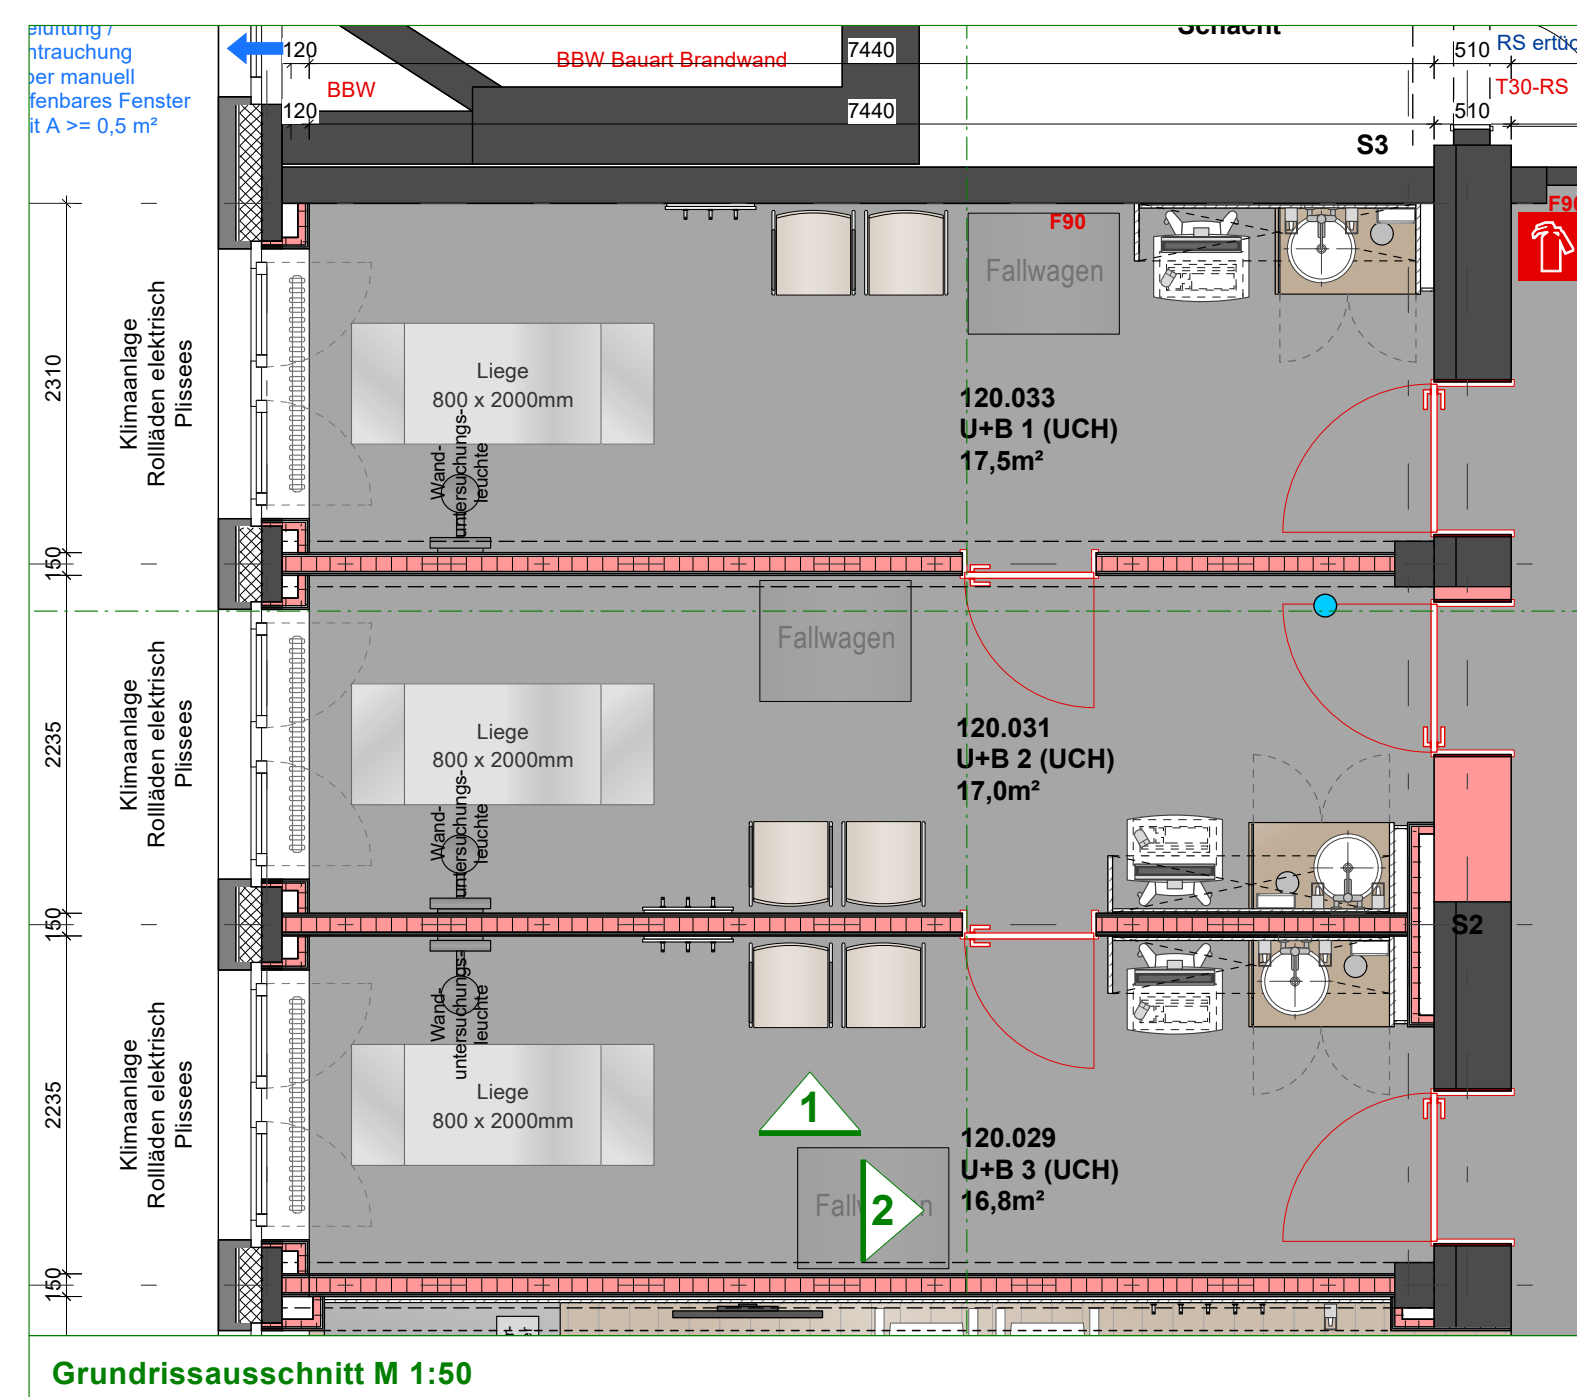
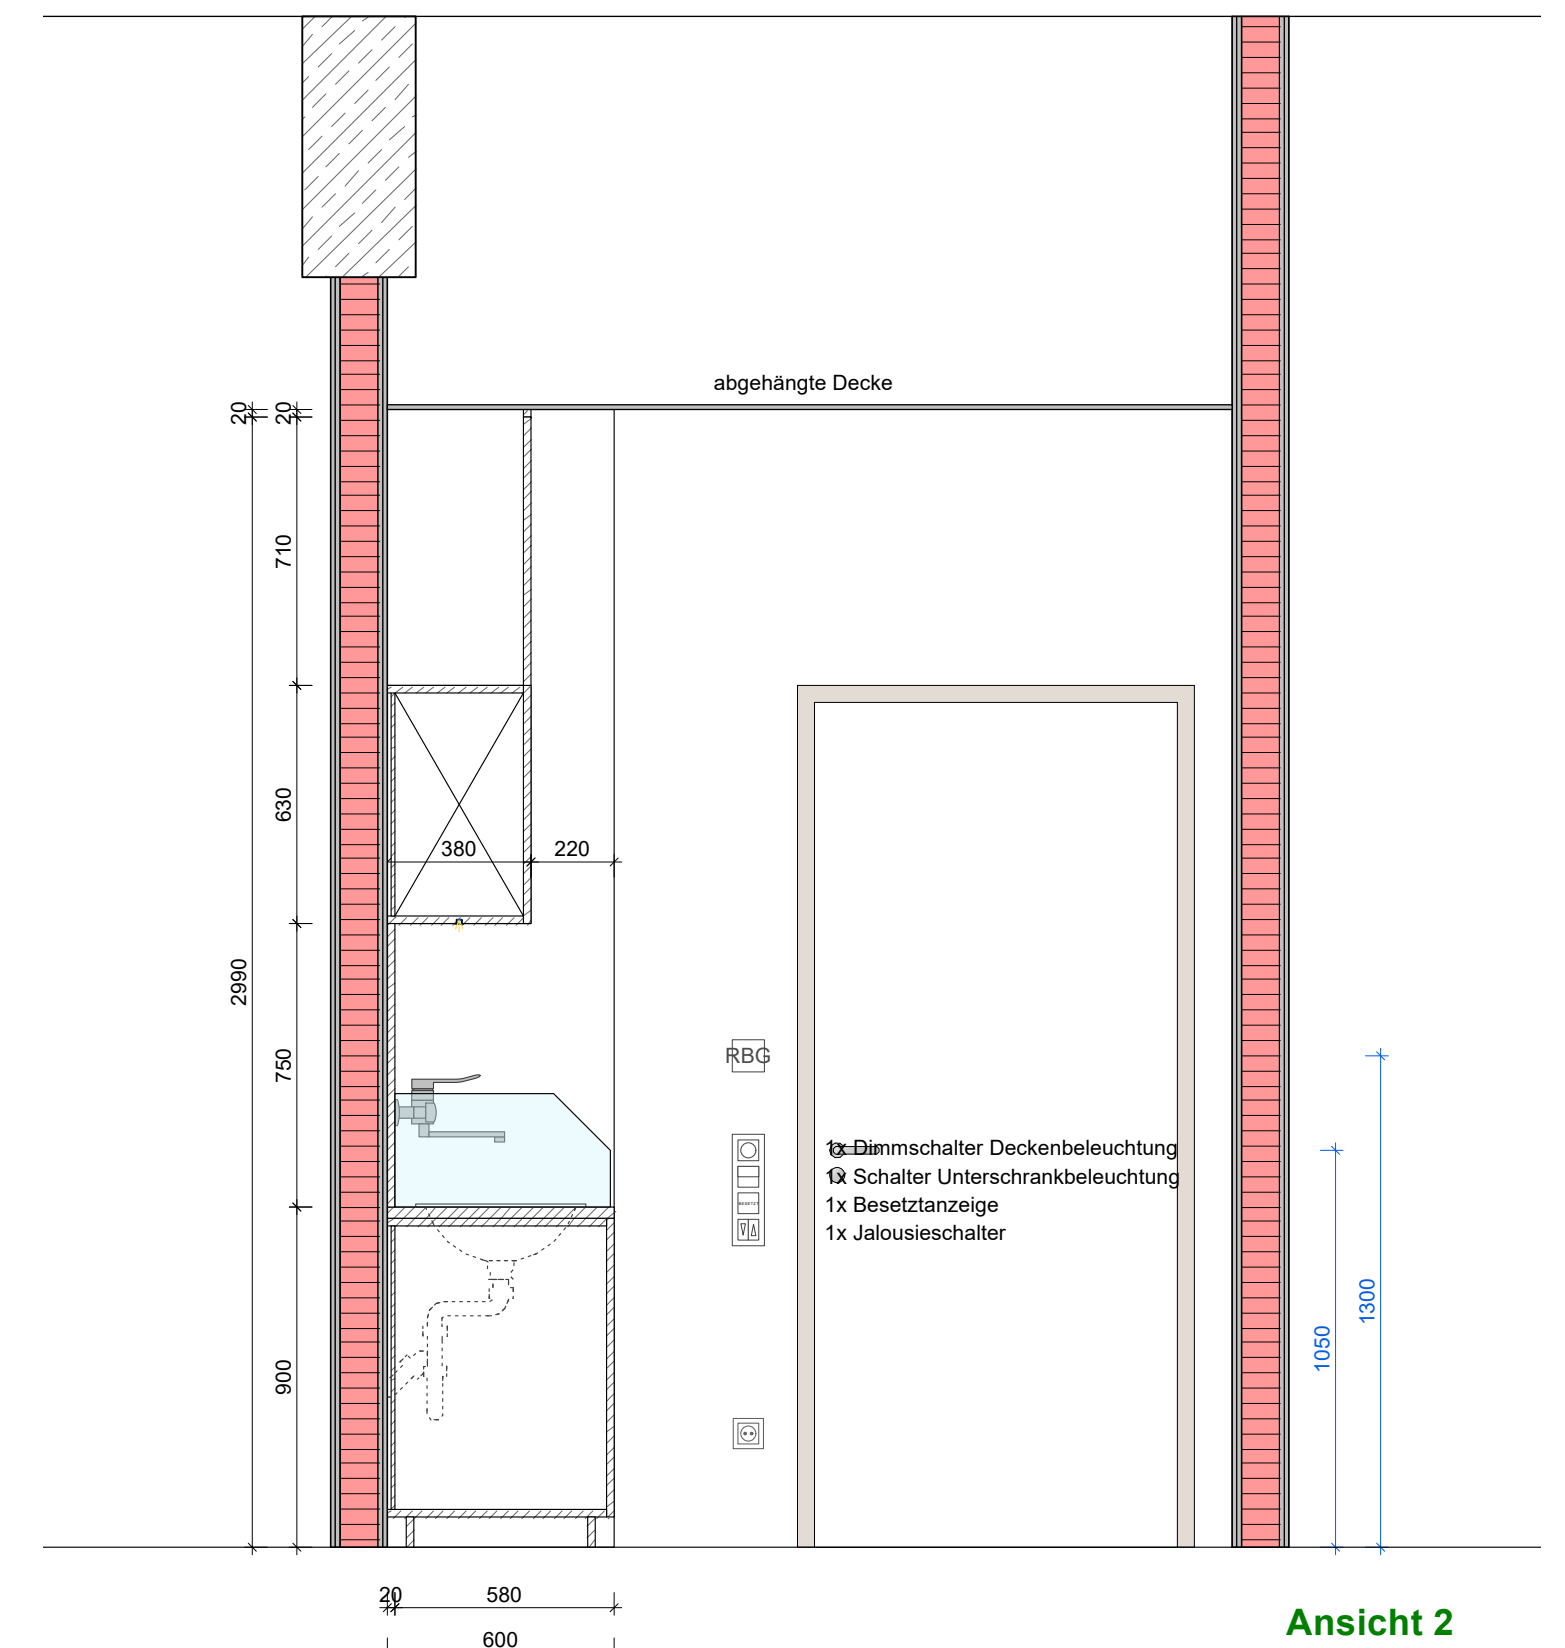


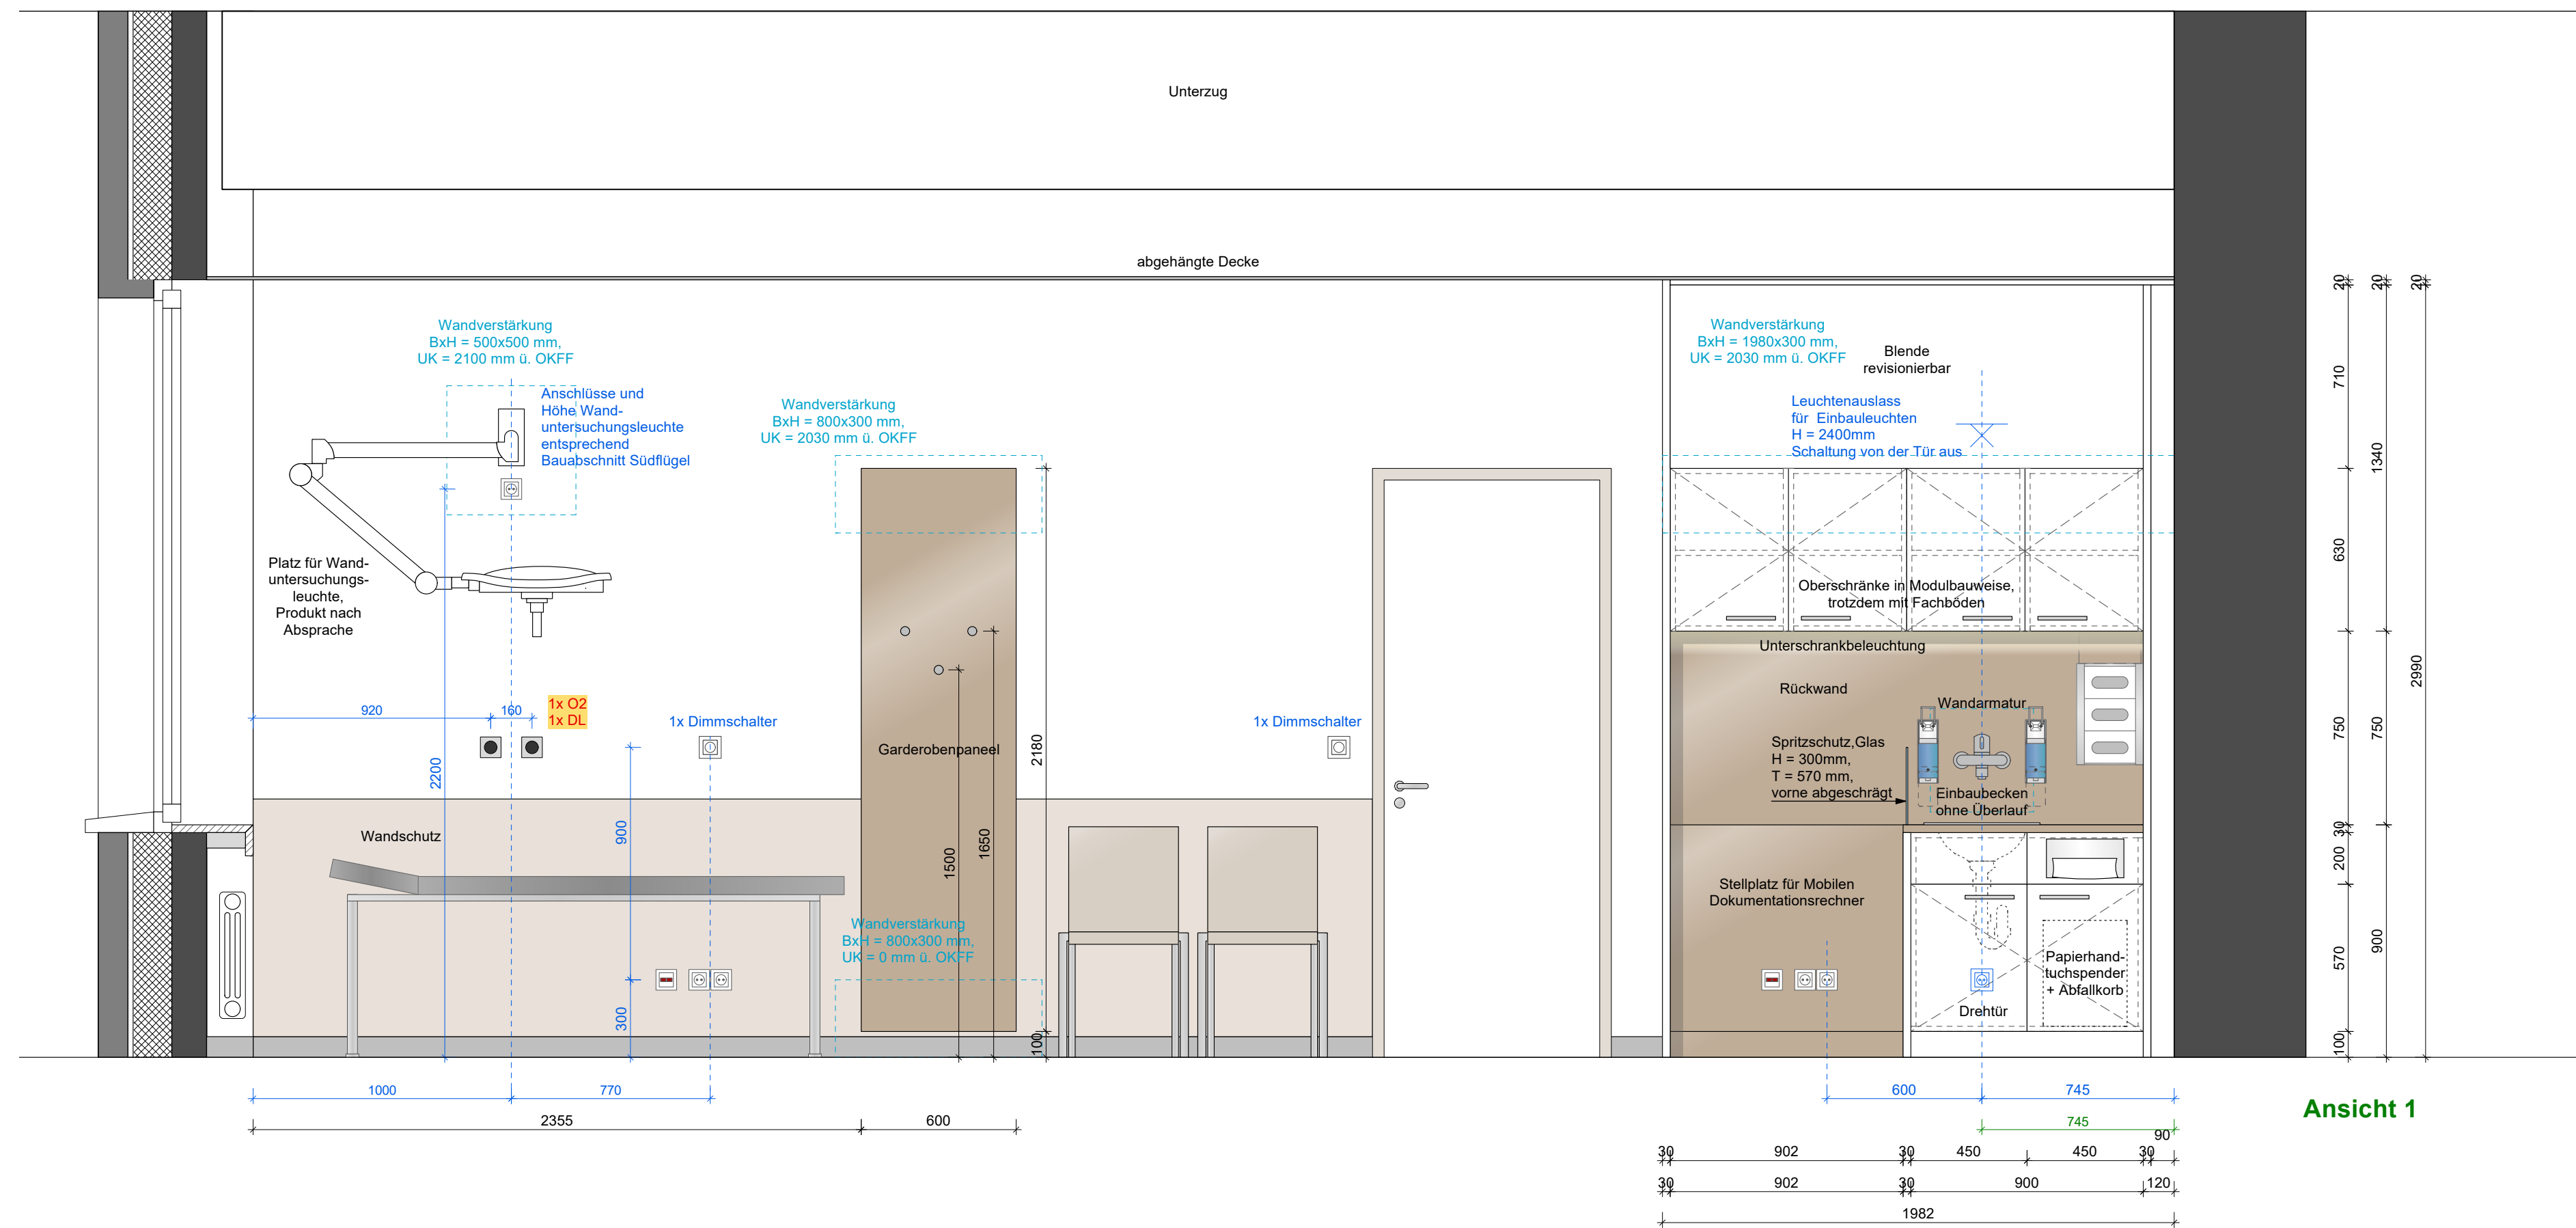

Index	Datum	Änderung
A	12.12.2023	Anpassungen nach Nutzertermin
B	03.07.2024	Anpassung Elektro nach Vorgabe Büro Wicke
C	05.05.2026	Ansicht 1: Med. Gase ergänzt
D	06.08.2026	Ansicht 2: RBG ergänzt

	Architektur Innenarchitektur Konzepte	
VORABZUG	AIK Schulte Ostendorf 28 48565 Steinfurt Tel +49 - 2552 - 99480 - 0 Fax +49 - 2552 - 99480 - 40 info@aik-schulte.de www.aik-schulte.de	
UKM Chirurgie		