


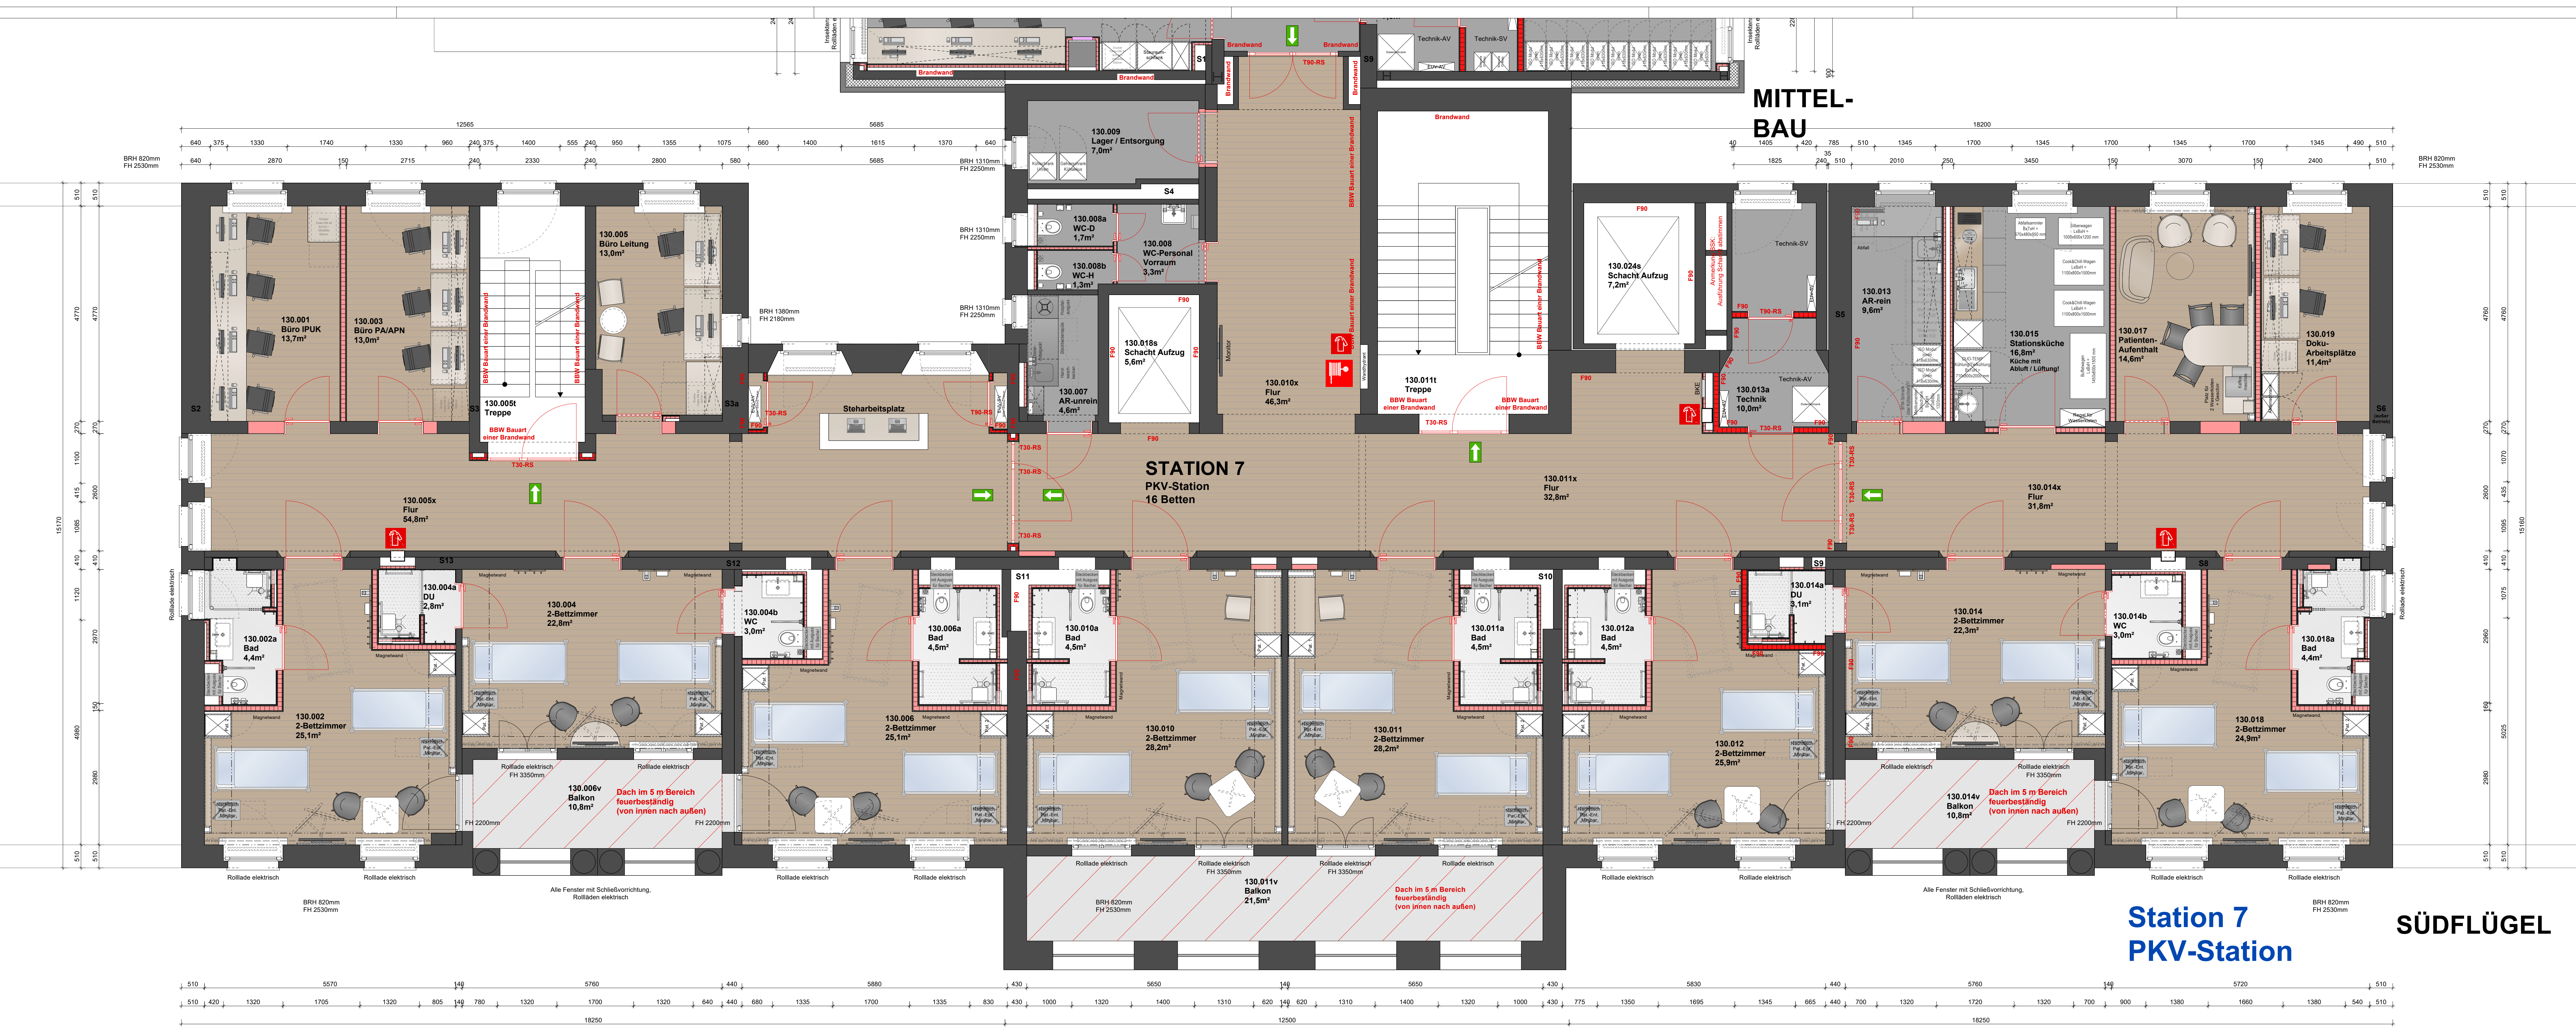

LEGENDE	
	Wand Abbruch
	Wand Bestand
	Stahlbeton
	Wand Neu
	Trockenbauwand Bestand, Schallwert 53dB
	Trockenbauwand Neu, Schallwert 53dB
RH	Rohhöhe von OKFF bis UKRD
UH	Lichte Raumhöhe von OKFF bis UKFD
AH	Abhanghöhe von UKFD bis UKRD

Index	Datum	Änderung
A	13.01.2025	Anpassung Grundriss
B	14.07.2025	kleinere Anpassungen nach Nutzerabsprachen
C	03.12.2025	Anpassungen nach Aufmaß
D	18.12.2025	kleinere Anpassungen nach Nutzertermin

AIK
SCHULTE

Architektur
Innenarchitektur
Konzepte

VORABZUG

UKM Chirurgie

Albert-Schweitzer-Campus 1, Geb. W1, 46149 Münster
Gebäude 2.170

3 OG-Südflügel - Grundriss

Plan-Nr. : 194-0-33.01-D M: 1:50

Datum: 28.06.2024 Format: 1189 / 594

Geändert: siehe Indextabelle

Alle Maße sind vor Ort zu prüfen. Bei Abweichungen zur Zeichnung und vor Aus-
führungbeginn ist Rücksprache mit dem Planungsbüro und der Bauleitung zu halten!

Dieser Plan ist urheberrechtlich geschützt. Jede Vervielfältigung ohne schriftliche Genehmigung der AIK Schulte ist strafbar.