## PLANSTÄNDE:

| Planstand / Index | Bearbeiter | Datum | Änderungen |
|---|---|---|---|
| a | hl | 28.08.2026 | Lüfterpfannen Dach, Detailverweise, Holzbrett Ortgang, Beschriftung |
| b | jds | 15.10.2026 | Anpassung Fensternummern |

Alle Maße sind am Bau zu prüfen!
Maßunstimmigkeiten sind sofort mit dem Architekten zu klären. Für Maßfehler haftet allein der Auftragnehmer. Maßbezüge gelten vor Einzelmaßen.
Bei der Bauausführung sind die Planungen der Sonderfachleute zu beachten. Firmendetails und -ausführungszeichnungen gelten nur mit dem Freigabevermerk des Architekten.
Widersprüchliche Angaben in den Architektenplänen und den Ausführungsplänen der Fachplaner sind unverzüglich und vor Ausführung schriftlich anzukündigen.
Alle Höhenangaben sind auf OKFF bezogen, sofern nicht anders vermerkt.
Sämtliche Zeichnungen basieren auf den uns übergebenen Bestandsplänen, sowie Vermesserdaten aus Punktwolken. Abweichungen zur tatsächlichen Bausubstanz bleiben vorbehalten.

Projektkurztitel: **YO Casino**
Plannummer: A 400
Index: b

Zeichnung:
Ansicht
Nord-West

Vorabzug

Datum: 27.08.2026
Planstatus: Vorabzug
Planungsstand: Ausführungsplanung
Maßstab: 1:50
gezeichnet: sh

Projekt:
Umbau und Umnutzung des ehem. Offiziers-Kasinos zum Begegnungs- und Demokratieort "York:Kasino"
Heinrich-Hoffschulte-Weg 11
48149 Münster

Bauherr:
NRW.URBAN Kommunale Entwicklung GmbH im Treuhandauftrag der Stadt Münster
Revierstraße 3
44379 Dortmund


Unterschrift Bauherr

Architekt:
**PBA** Peter Bastian Architekten
Hafenweg 24 48155 Münster Tel: 0251 60 92 27-10 Fax: 0251 60 92 27-11

Unterschrift Architekt


Planfreigabe:
Freigabedatum:

Übersicht:

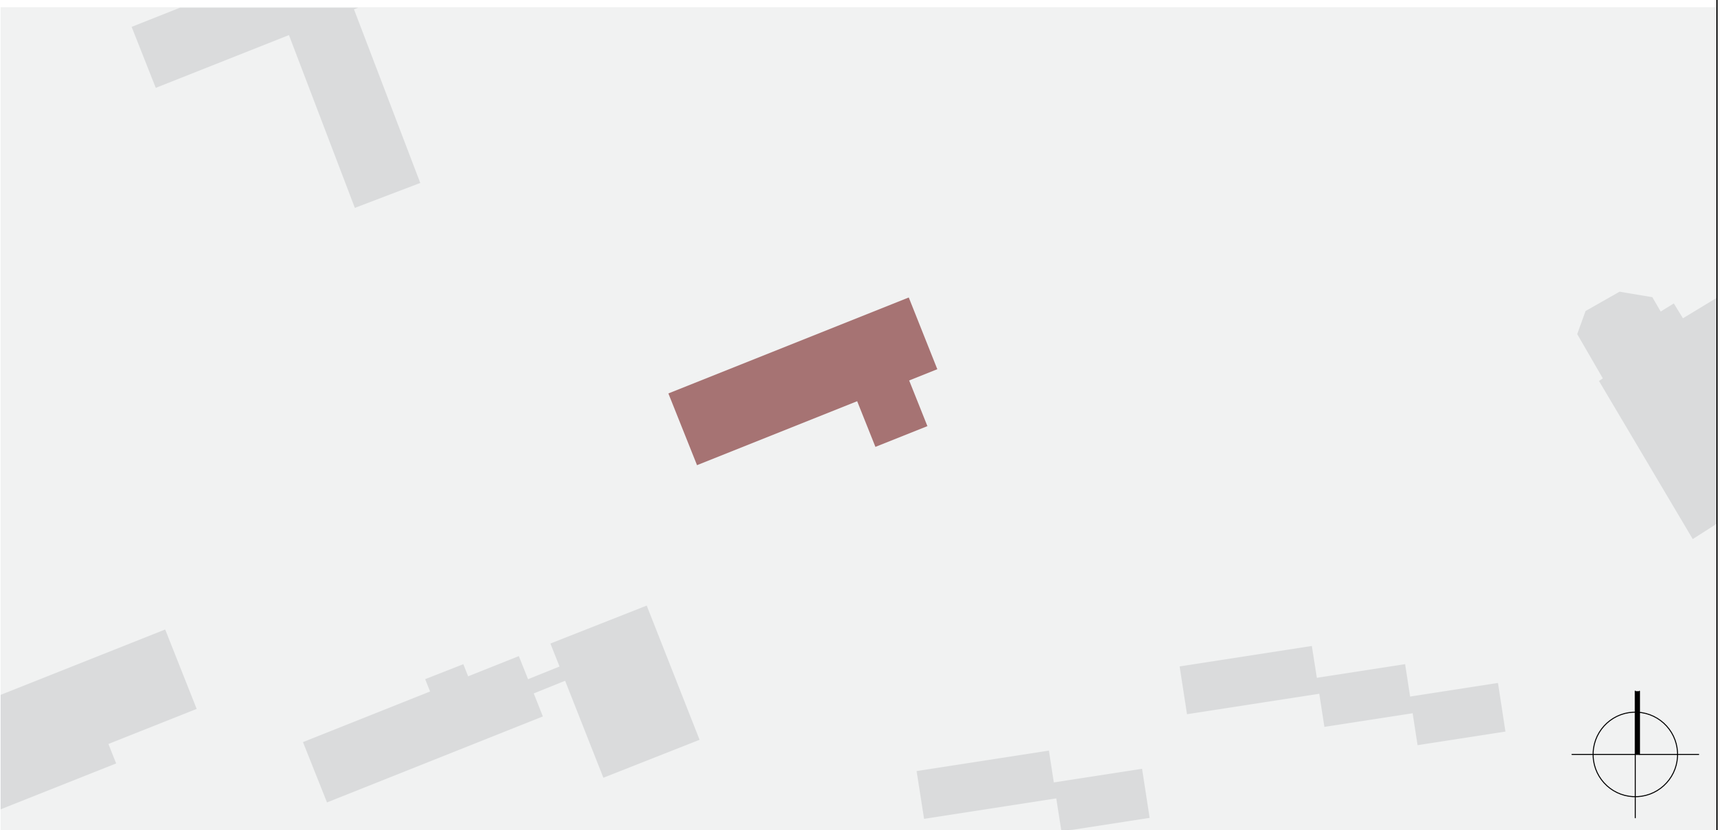

**PBA**
Peter Bastian Architekten

Bemerkung: Der angegebene Maßstab gilt nur bei Ausgabe in Original Blattgröße ! DIN A1+ 1,400 x 0,590 m

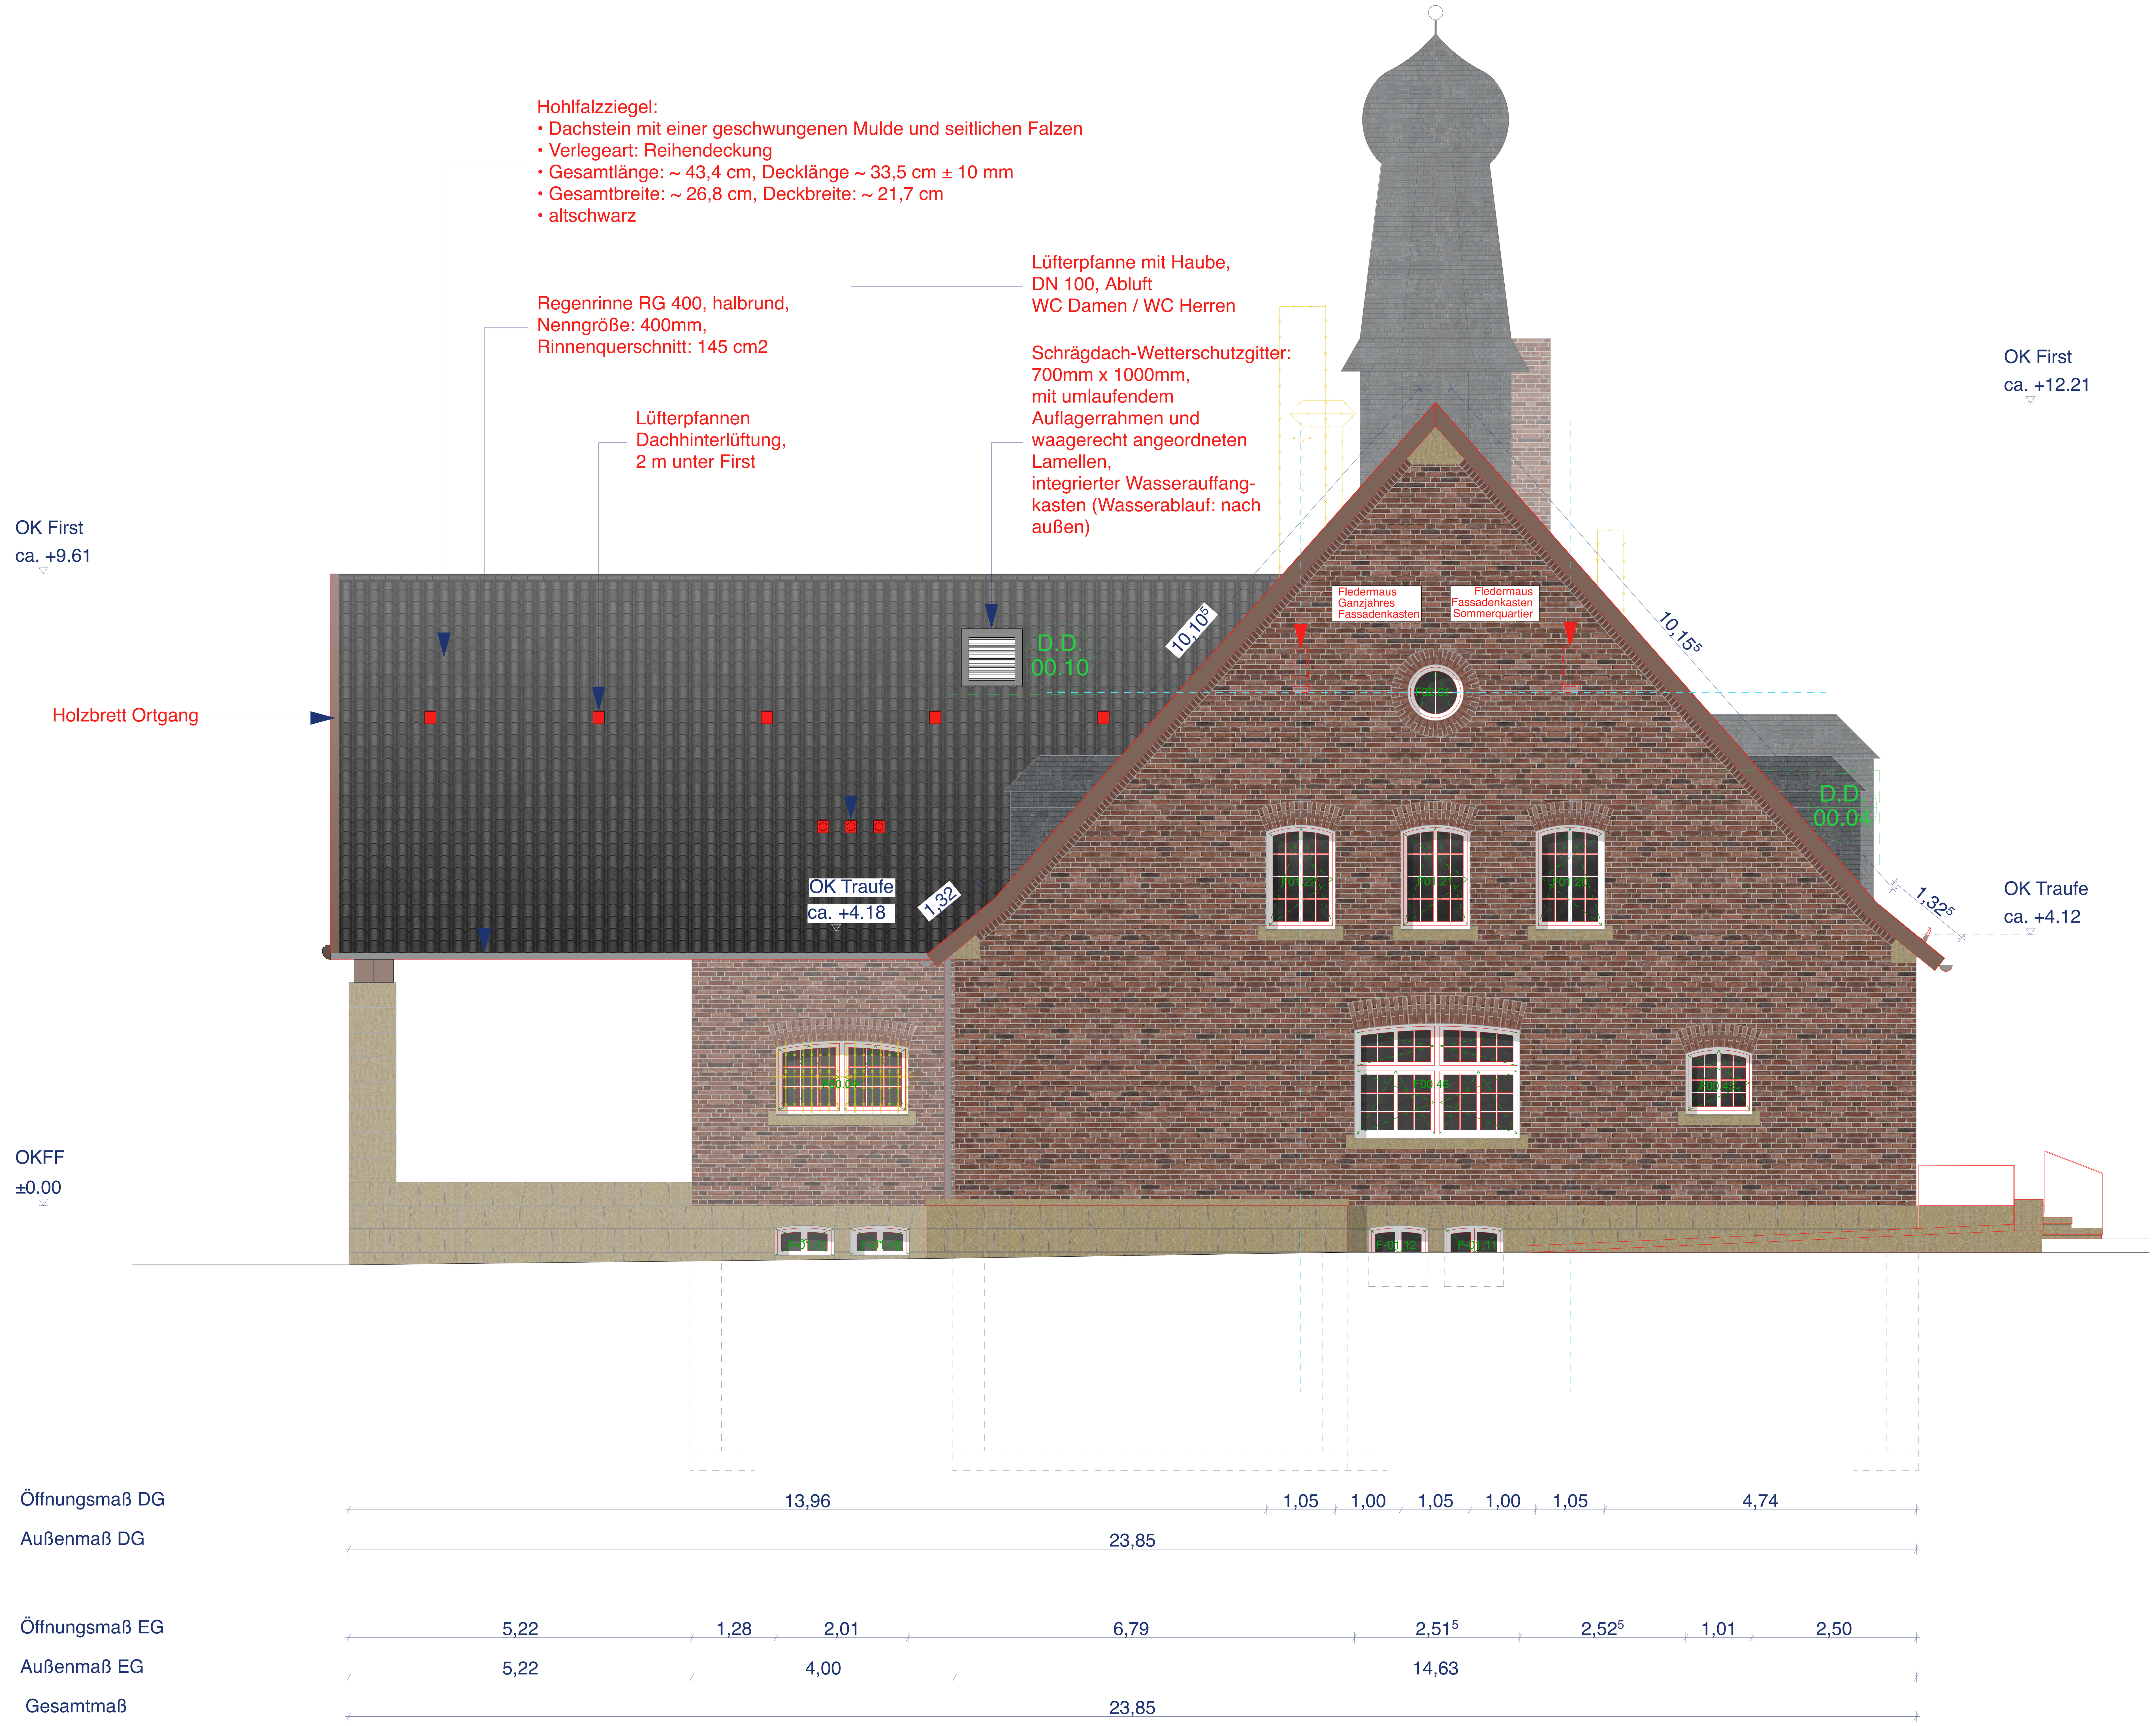


## PLANSTÄNDE:

| Planstand / Index | Bearbeiter | Datum | Änderungen |
|---|---|---|---|
| a | hl | 28.08.2026 | Lüfterpfannen Dach, Detailverweise, Holzbrett Ortgang, Beschriftung |
| b | jds | 15.10.2026 | Anpassung Fensternummern |

Alle Maße sind am Bau zu prüfen!
Maßunstimmigkeiten sind sofort mit dem Architekten zu klären. Für Maßfehler haftet allein der Auftragnehmer. Maßbezüge gelten vor Einzelmaßen.
Bei der Bauausführung sind die Planungen der Sonderfachleute zu beachten. Firmendetails und -ausführungszeichnungen gelten nur mit dem Freigabevermerk des Architekten.
Widersprüchliche Angaben in den Architektenplänen und den Ausführungsplänen der Fachplaner sind unverzüglich und vor Ausführung schriftlich anzukündigen.
Alle Höhenangaben sind auf OKFF bezogen, sofern nicht anders vermerkt.
Sämtliche Zeichnungen basieren auf den uns übergebenen Bestandsplänen, sowie Vermesserdaten aus Punktwolken. Abweichungen zur tatsächlichen Bausubstanz bleiben vorbehalten.

Projektkurztitel: **YO Casino**
Plannummer: A 401
Index: b

Zeichnung:
Ansicht
Nord-Ost

Vorabzug

Datum: 27.08.2026
Planstatus: Vorabzug
Planungsstand: Ausführungsplanung
Maßstab: 1:50
gezeichnet: sh

Projekt:
Umbau und Umnutzung des ehem. Offiziers-Kasinos zum Begegnungs- und Demokratieort "York:Kasino"
Heinrich-Hoffschulte-Weg 11
48149 Münster

Bauherr:
NRW.URBAN Kommunale Entwicklung GmbH im Treuhandauftrag der Stadt Münster
Revierstraße 3
44379 Dortmund


Unterschrift Bauherr

Architekt:
**PBA** Peter Bastian Architekten
Hafenweg 24 48155 Münster Tel: 0251 60 92 27-10 Fax: 0251 60 92 27-11

Unterschrift Architekt


Planfreigabe:
Freigabedatum:

Übersicht:

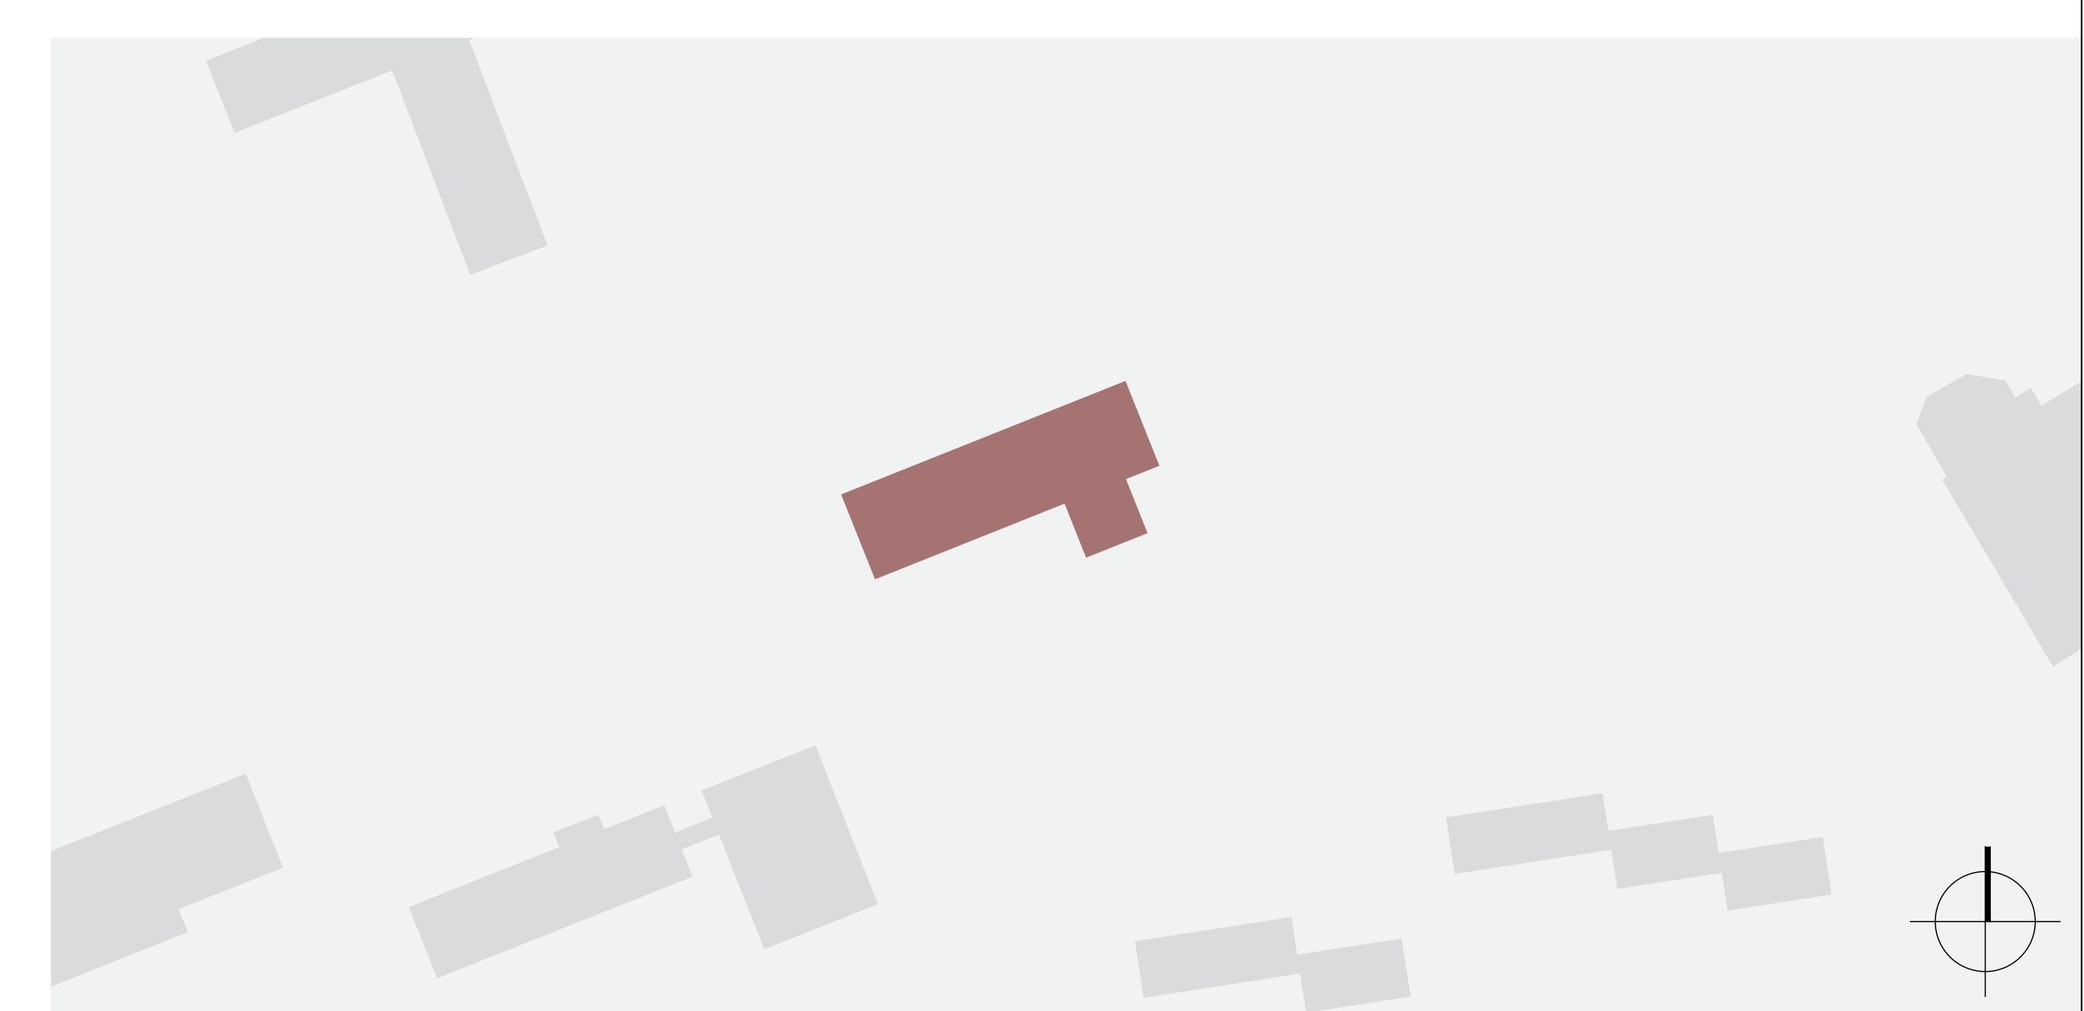

PBA
Peter Bastian Architekten

Bemerkung: Der angegebene Maßstab gilt nur bei Ausgabe in Original Blattgröße ! DIN A1+ 1,000 x 0,590 m

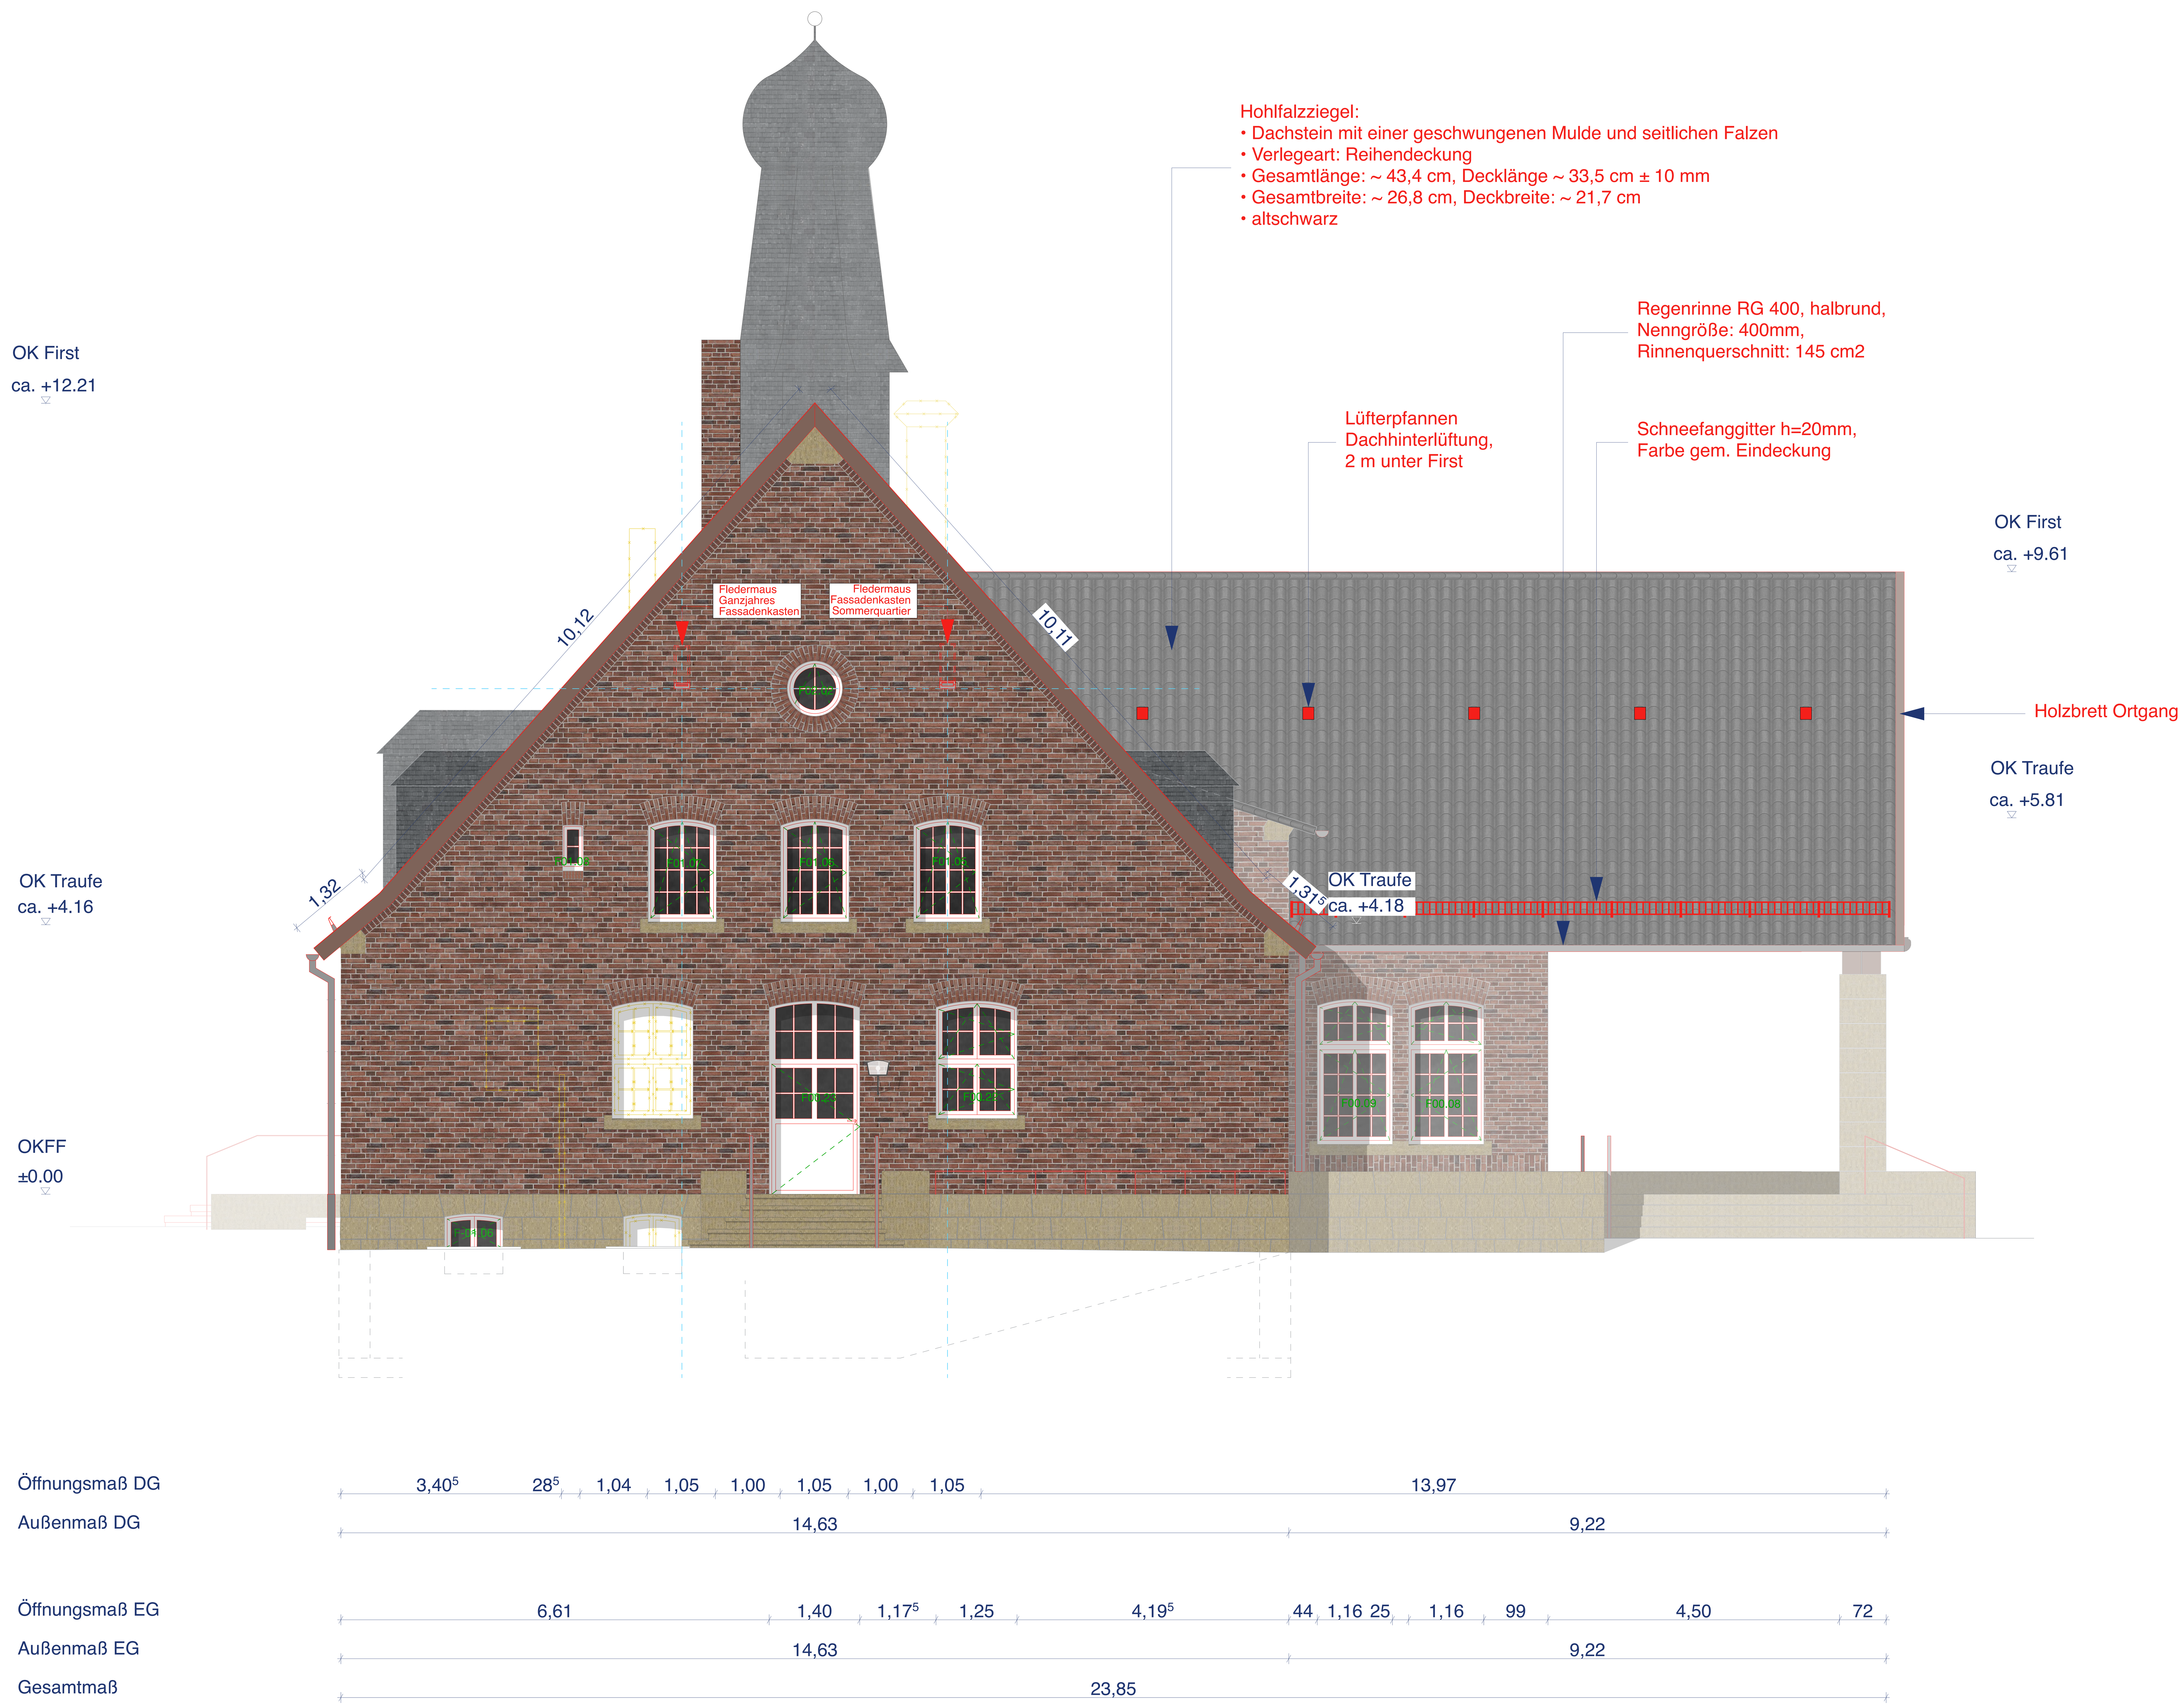


PLANSTÄNDE:

| Planstand / Index | Bearbeiter | Datum | Änderungen |
|---|---|---|---|
| a | hl | 28.08.2026 | Lüfterpfannen, Detailverweise, Holzbrett Ortgang, Beschriftung, Schneefanggitter |
| b | jds | 15.10.2026 | Anpassung Fensternummern |

Alle Maße sind am Bau zu prüfen!
Maßunstimmigkeiten sind sofort mit dem Architekten zu klären. Für Maßfehler haftet allein der Auftragnehmer. Maßbezüge gelten vor Einzelmaßen.
Bei der Bauausführung sind die Planungen der Sonderfachleute zu beachten. Firmendetails und -ausführungszeichnungen gelten nur mit dem Freigabevermerk des Architekten.
Widersprüchliche Angaben in den Architektenplänen und den Ausführungsplänen der Fachplaner sind unverzüglich und vor Ausführung schriftlich anzukündigen.
Alle Höhenangaben sind auf OKFF bezogen, sofern nicht anders vermerkt.
Sämtliche Zeichnungen basieren auf den uns übergebenen Bestandsplänen, sowie Vermesserdaten aus Punktwolken. Abweichungen zur tatsächlichen Bausubstanz bleiben vorbehalten.

Projektkurztitel: **YO Casino**
Plannummer: A 402
Index: b

Zeichnung:
Ansicht
Süd-West

Vorabzug

Datum: 27.08.2026
Planstatus: Vorabzug
Planungsstand: Genehmigungsplanung
Maßstab: 1:50
gezeichnet: sh

Projekt:
Umbau und Umnutzung des ehem. Offiziers-Kasinos zum Begegnungs- und Demokratieort "York:Kasino"
Heinrich-Hoffschulte-Weg 11
48149 Münster

Bauherr:
NRW.URBAN Kommunale Entwicklung GmbH im Treuhandauftrag der Stadt Münster
Revierstraße 3
44379 Dortmund


Unterschrift Bauherr

Architekt:
**PBA** Peter Bastian Architekten
Hafenweg 24 48155 Münster Tel: 0251 60 92 27-10 Fax: 0251 60 92 27-11

Unterschrift Architekt

Planfreigabe: Freigabedatum:

Übersicht:

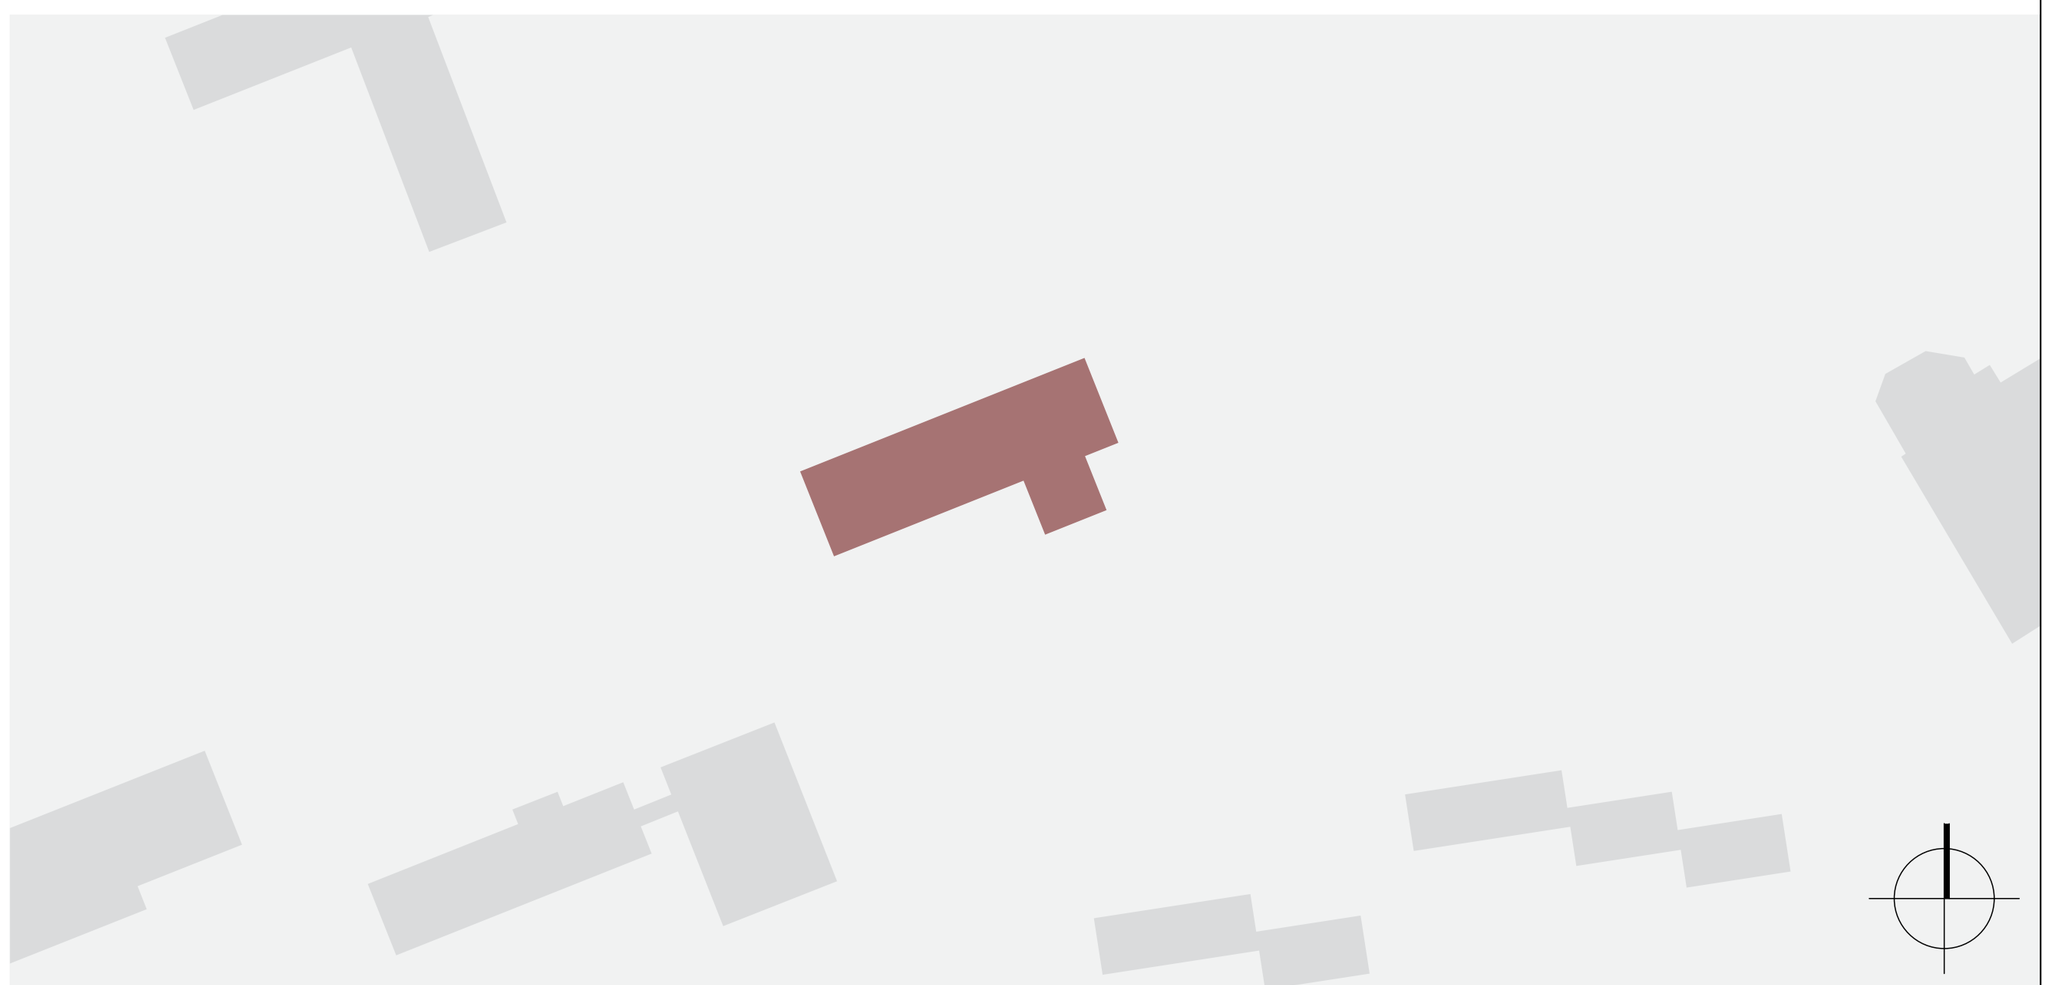

PBA
Peter Bastian Architekten

Bemerkung: Der angegebene Maßstab gilt nur bei Ausgabe in Original Blattgröße ! DIN A1+ 1,000 x 0,590 m




## PLANSTÄNDE:

| Planstand / Index | Bearbeiter | Datum | Änderungen |
|---|---|---|---|
| a | hl | 28.08.2026 | Lüfterpfannen Dach, Detailverweise, Holzbrett Ortgang, Beschriftung |
| b | jds | 15.10.2026 | Anpassung Fensternummern |

Alle Maße sind am Bau zu prüfen!
Maßunstimmigkeiten sind sofort mit dem Architekten zu klären. Für Maßfehler haftet allein der Auftragnehmer. Maßbezüge gelten vor Einzelmaßen.
Bei der Bauausführung sind die Planungen der Sonderfachleute zu beachten. Firmendetails und -ausführungszeichnungen gelten nur mit dem Freigabevermerk des Architekten.
Widersprüchliche Angaben in den Architektenplänen und den Ausführungsplänen der Fachplaner sind unverzüglich und vor Ausführung schriftlich anzukündigen.
Alle Höhenangaben sind auf OKFF bezogen, sofern nicht anders vermerkt.
Sämtliche Zeichnungen basieren auf den uns übergebenen Bestandsplänen, sowie Vermesserdaten aus Punktwolken. Abweichungen zur tatsächlichen Bausubstanz bleiben vorbehalten.

Projektkurztitel: **YO Casino**
Plannummer: A 403
Index: b

Zeichnung:
Ansicht
Süd-Ost

Vorabzug

Datum: 27.08.2026
Planstatus: Vorabzug
Planungsstand: Ausführungsplanung
Maßstab: 1:50
gezeichnet: sh

Projekt:
Umbau und Umnutzung des ehem. Offiziers-Kasinos zum Begegnungs- und Demokratieort "York:Kasino"
Heinrich-Hoffschulte-Weg 11
48149 Münster

Bauherr:
NRW.URBAN Kommunale Entwicklung GmbH im Treuhandauftrag der Stadt Münster
Revierstraße 3
44379 Dortmund


Unterschrift Bauherr


Architekt:
**PBA** Peter Bastian Architekten
Hafenweg 24 48155 Münster Tel: 0251 60 92 27-10 Fax: 0251 60 92 27-11


Unterschrift Architekt

Planfreigabe:
Freigabedatum:

Übersicht:

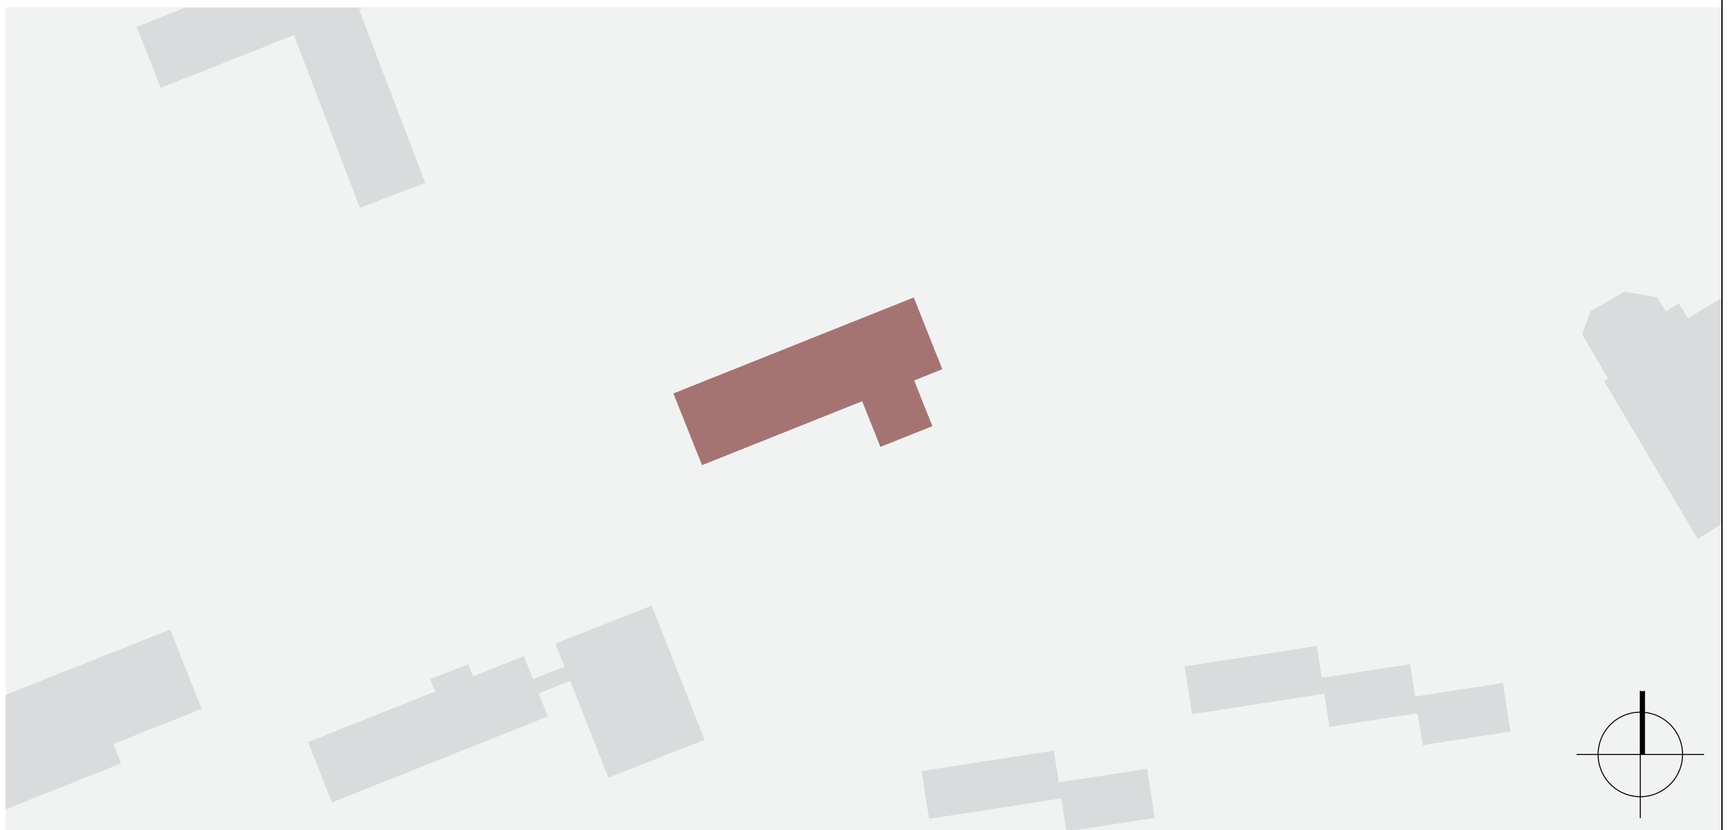

PBA
Peter Bastian Architekten

Bemerkung: Der angegebene Maßstab gilt nur bei Ausgabe in Original Blattgröße ! DIN A1+ 1,400 x 0,590 m