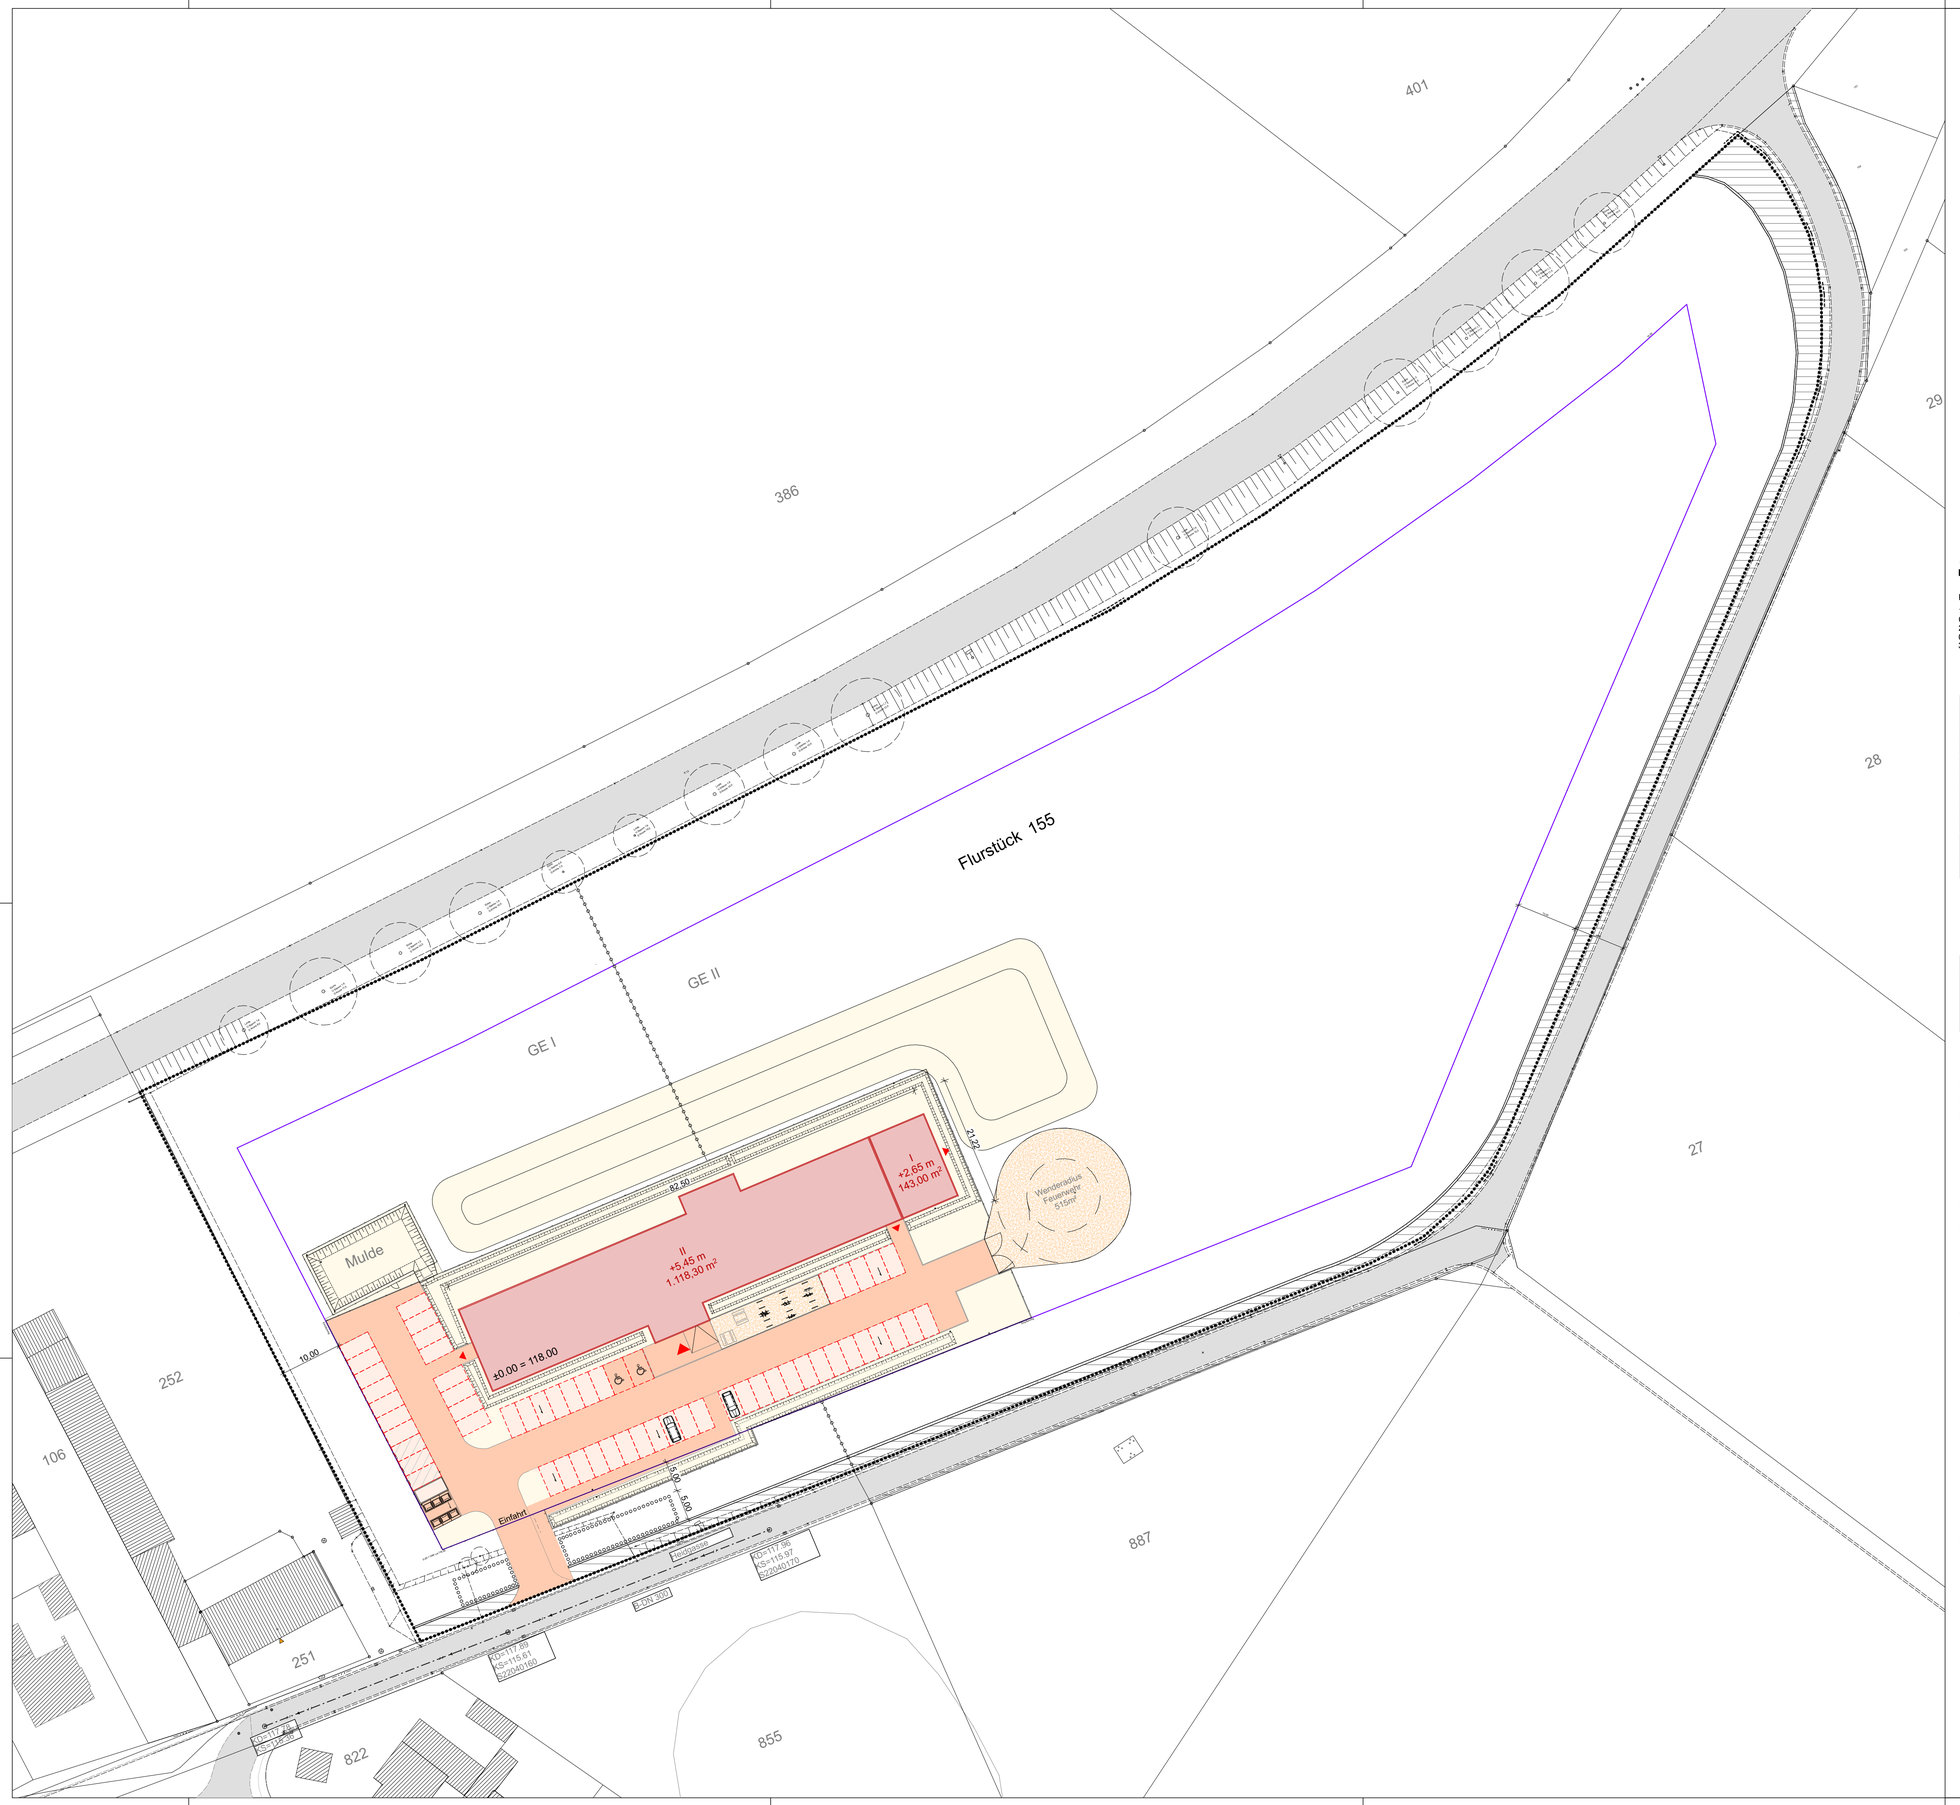


LEGENDE:

- Grundstücksgrenze
- Baugrenze
- Flurstückgrenze
- Einzäunung
- Geplante bauliche Anlagen
- Vorhandene bauliche Anlagen
- Geplante Grünflächen
- Bäume
- Höhenpunkt Bestand
- Höhenpunkt geplant
- Vorhandene Straßen
- Öff. Verkehrsflächen
- Geplante befestigte Verkehrsflächen
- Geplante Parkplätze
- Schotterrasen
- Anpflanzung Bestand
- Abgrenzung unterschiedlicher Nutzung
- Eingang Gebäude

0 m | 10 m | 20 m | 40 m | 60 m | 80 m

N

Plangrundlage:

1) Auszug aus dem Liegenschaftskataster v. 02.02.2026, Flurstück 155, Flur 2, Gemarkung 05484 Siersdorf
2) Topografisches Aufmaß und Bebauungsplan S18 nach §3 BauPrüfVO, M 1:250, v. 05.09.2025
3) Bebauungsplan NR.S18 vom 22.05.1984

INDEX	ÄNDERUNG/ ERGÄNZUNG	DATUM	NAME

ABGESTIMMT MIT PLANUNGSBETEILIGTEN

ARCHITEKT	STATIK	ING-BAU	ELEKTRO	AUFZUG	HLS				

LAGE-HÖHENSYSTEM

NHN: 118,00 m

LIEGENSCHAFT / BAUWERK-BAUKÖRPER

Gemeindeverwaltung Aldenhoven

Heidgasse in Siersdorf

FLURSTÜCK: 155 | GRUNDBUCH BI.:

GEMARKUNG: 054848 | FLUR: 2

MAßNAHME: Interimsunterbringung

PROJEKTNAHME: BZA Interim

KGR:

PLANINHALT

Übersichtsplan

PLANNR: | INDEX:

Dateiname: BZA_Interim_GP_Übersichtsplan

MAßSTAB: 1:500 | FORMAT: DIN A1

PLANSTAND: Genehmigungsplanung | PLANSTAND: GP | BEARB.STAND:

PLANVERFASSER | BEARBEITET/ GEZEICHNET: MT/AL | PLANDATUM: 25.09.2026

UNTERSCHRIFT

FACHPLANER | BEARBEITET/ GEZEICHNET | PLANDATUM

UNTERSCHRIFT

BAUHERR: Gemeinde Aldenhoven | UNTERSCHRIFT | UNTERSCHRIFT

DATUM | DATUM

Dietrich-Mülfahrt-Straße 11-13

52457 Aldenhoven

DATUM			

Gefördert durch: Bundesministerium für Wirtschaft und Energie aufgrund eines Beschlusses des Deutschen Bundestages

Gefördert durch: Die Bundesregierung aufgrund eines Beschlusses des Deutschen Bundestages

Gefördert durch: Die Landesregierung Nordrhein-Westfalen

RHEINISCHES REVIER