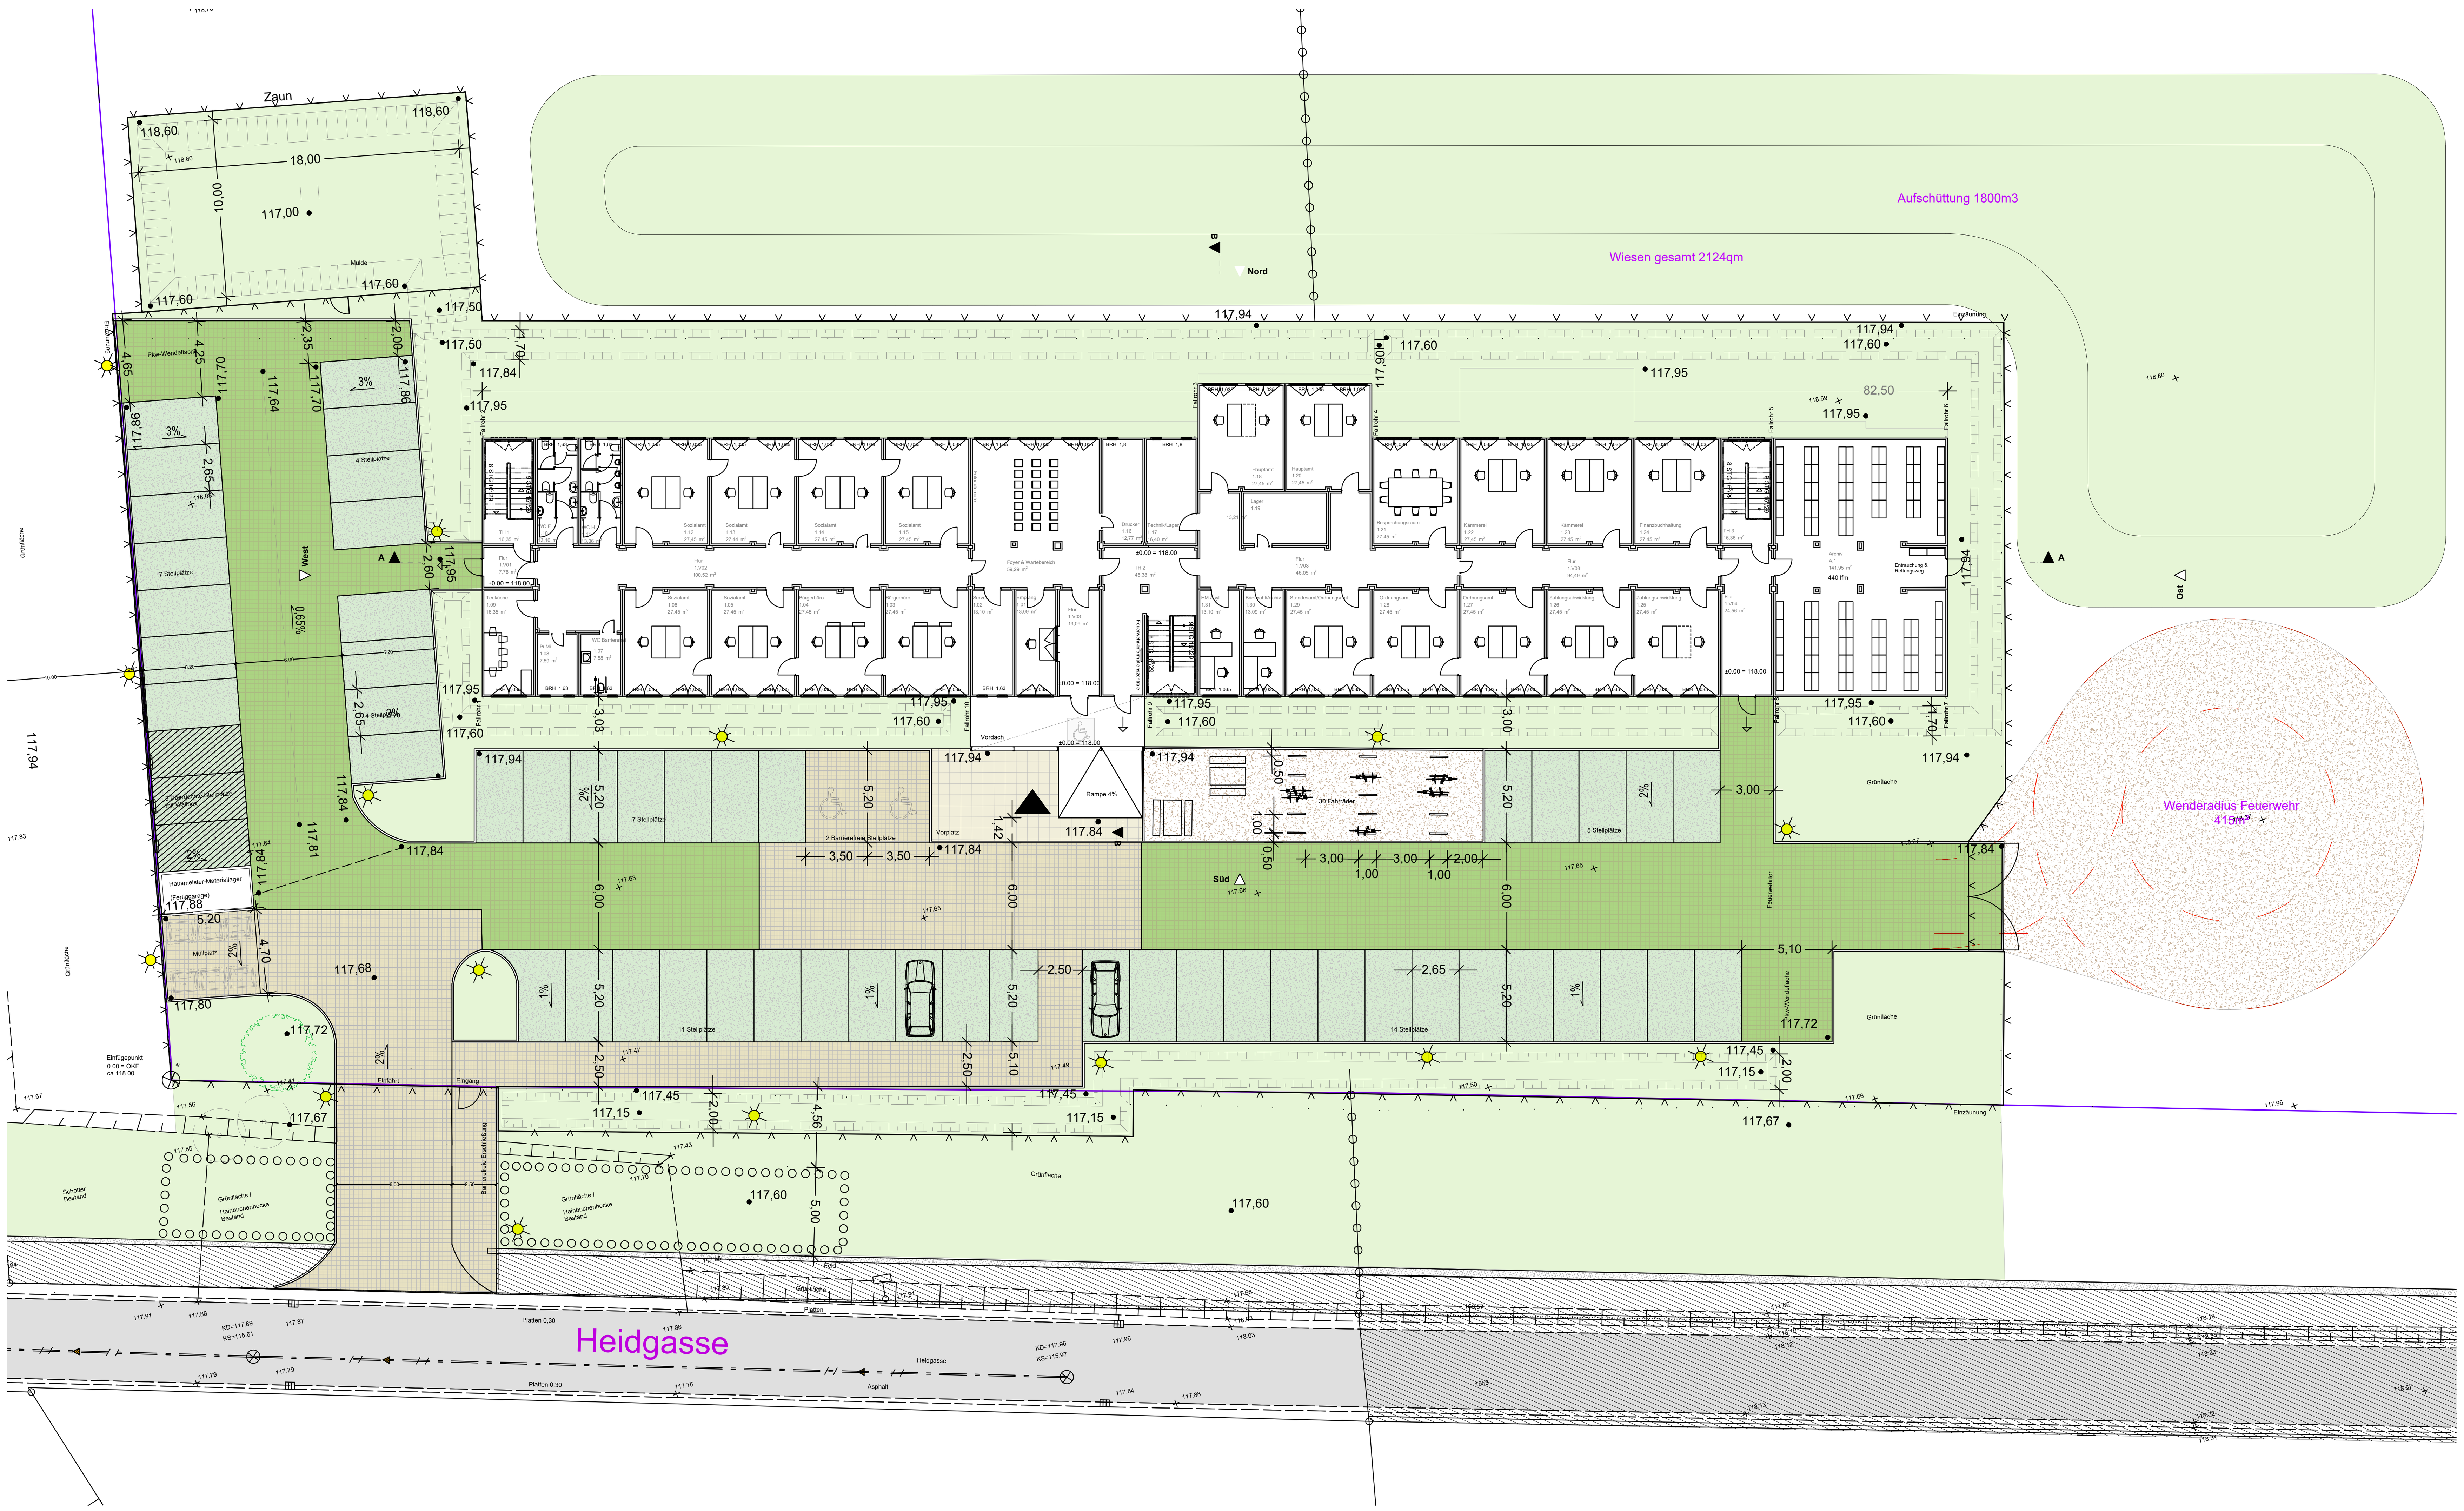


Legende:

- Wese: 3900 m2
- TTE Rasen: 720 m2
- TTE Pflaster: 492 m2
- TTE Mineral: 760 m2
- Schotterasen: 415 m2
- Mastleuchte: 15 Stk
- Einfriedung: 350 m2

Gesamtfläche: 7465 m2

Freifläche: 6158 m2

Alle Angaben einschließlich des Grenzverlaufes vor Arbeitsbeginn überprüfen. Unstimmigkeiten zwischen Plan und tatsächlichen Gegebenheiten sind mit dem Planungsbüro oder der Bauleitung zu klären, andernfalls haftet die ausführende Firma.

Index	DATUM	ÄNDERUNG	GEZ

N

PLANCODE

...

PROJEKT

Bürgerzentrum Aldenhoven - Interim
Dietrich-Mülfahrt-Straße 11-13
52457 Aldenhoven

BAUHERR

Gemeinde Aldenhoven
Dietrich-Mülfahrt-Straße 11-13
52457 Aldenhoven
Tel.: +49 2464 5860 - Fax: +49 2464 586222

UNTERSCHRIFT

LANDSCHAFTSARCHITEKT

UNTERSCHRIFT

BEZEICHNUNG

Lageplan Aussenanlagen

BLATTNUMMER

A01

DATEI: A01_Lageplan_261007.dwg

DATUM	MASSTAB	BEARBEITET	GRÖSSE
08.10.2026	1:250	da / sbs / mk / sst	820 x 300 mm