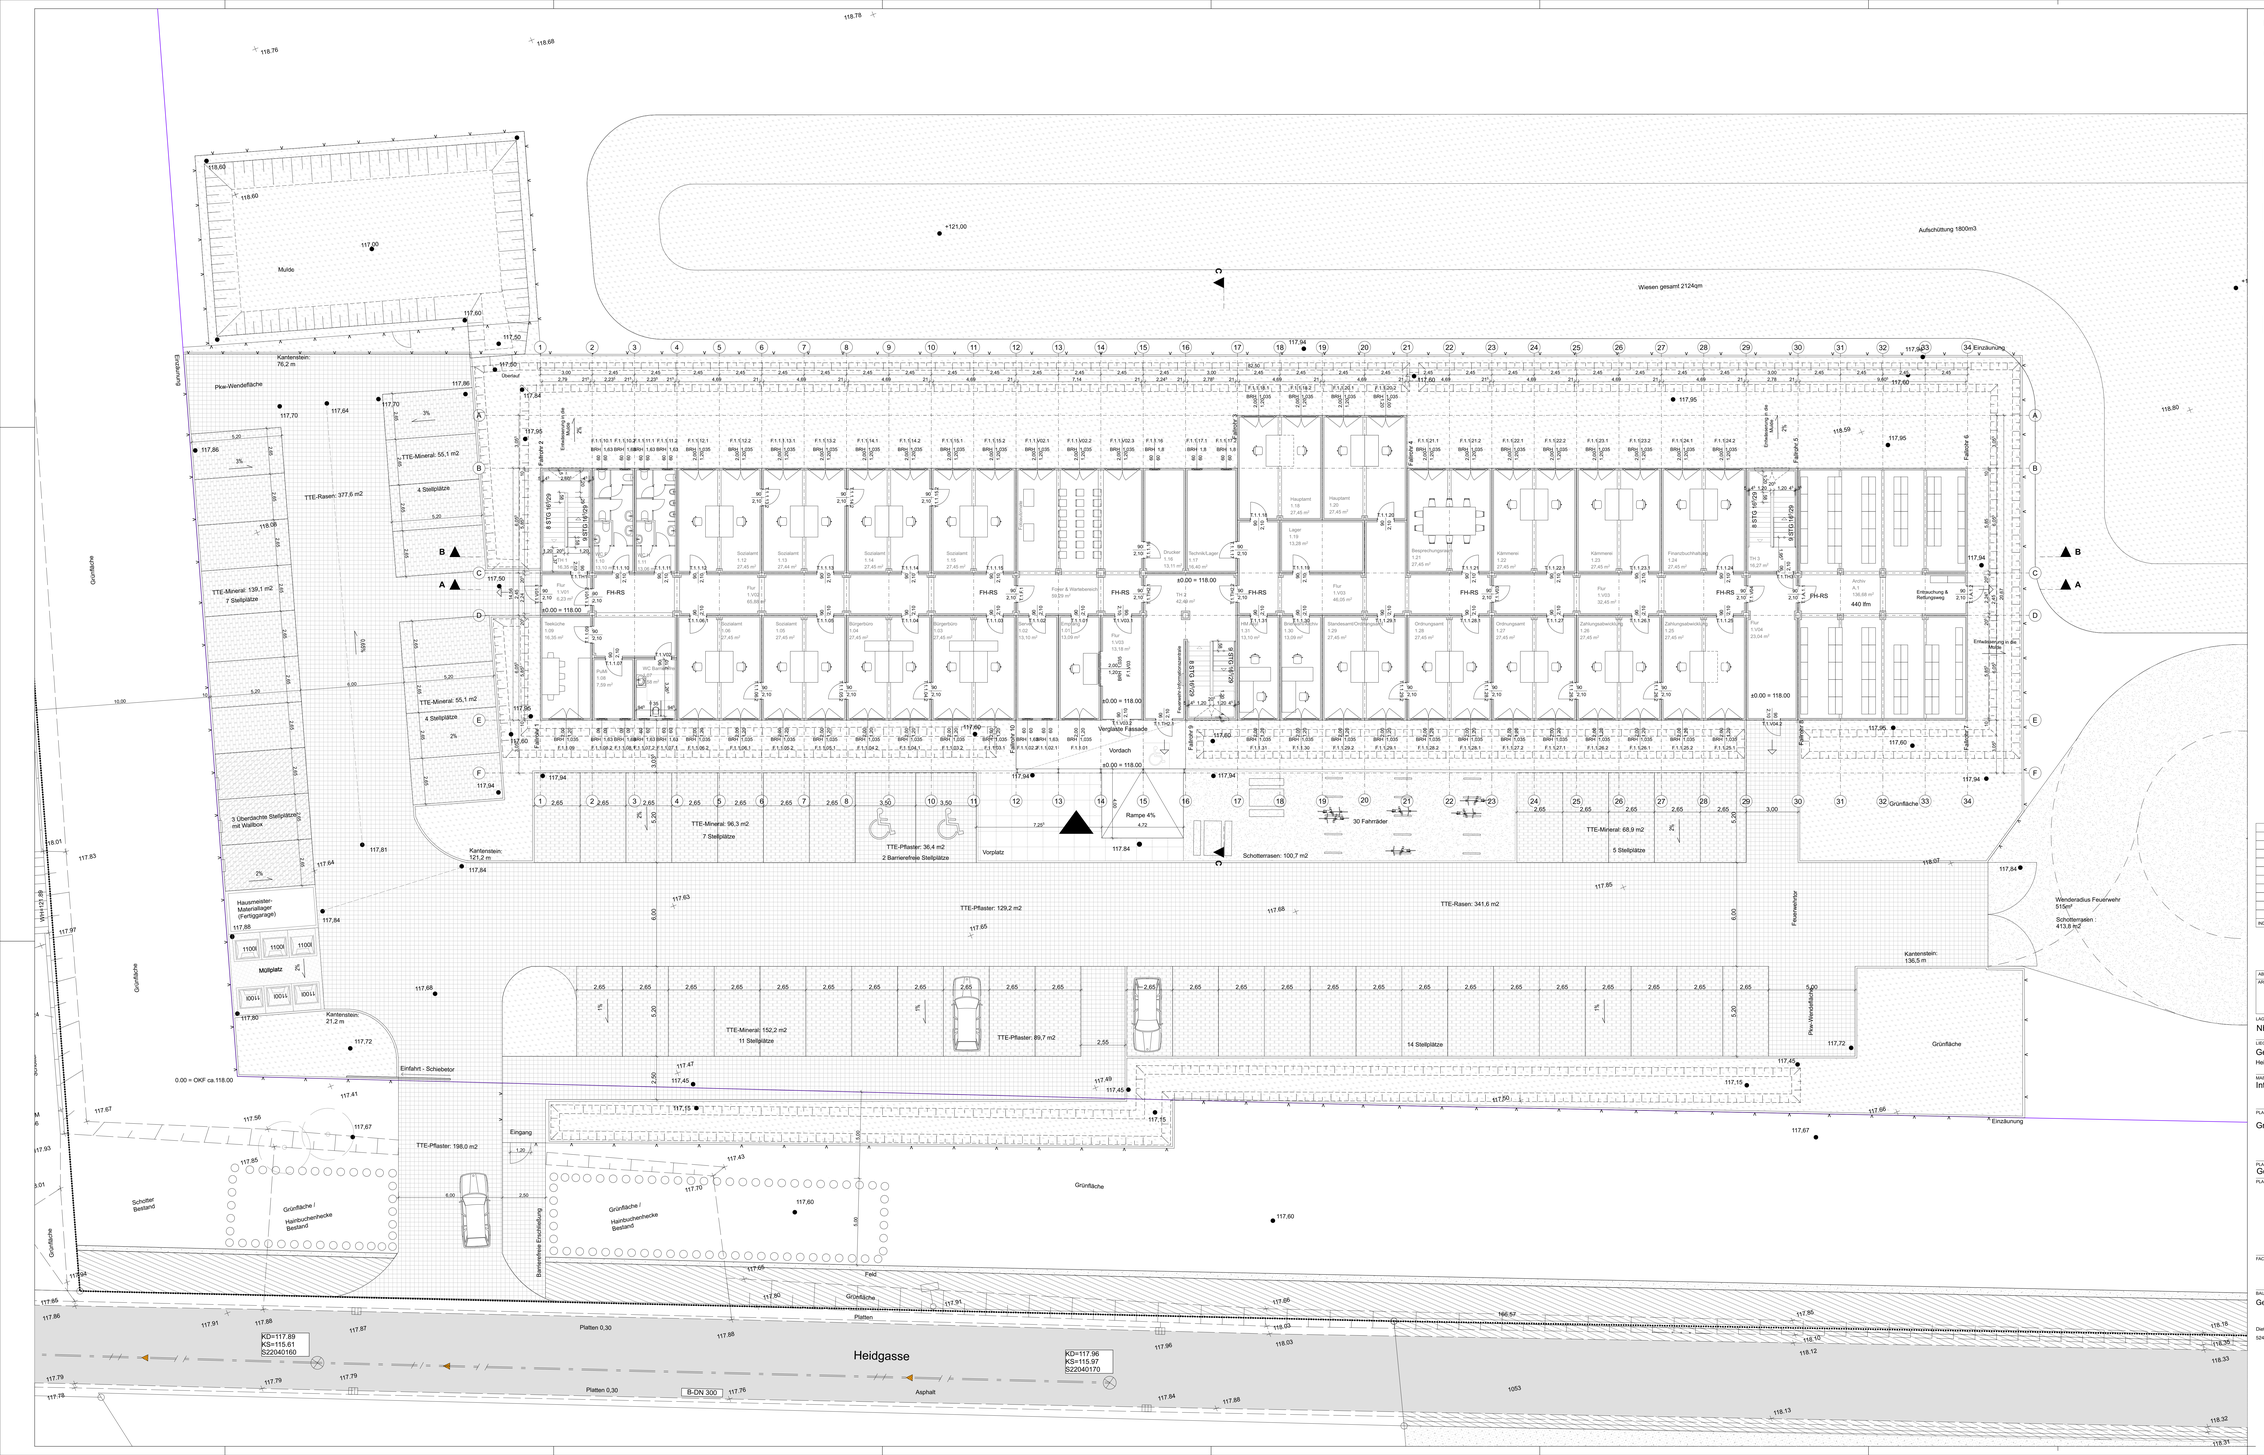

Heidgasse
Mulde
Wiesen gesamt 2124qm
Aufschüttung 1800m3
Pkw-Wendefläche
TTE-Rasen: 377,6 m2
TTE-Mineral: 55,1 m2
4 Stellplätze
TTE-Mineral: 139,1 m2
7 Stellplätze
TTE-Mineral: 96,3 m2
7 Stellplätze
3 Überdachte Stellplätze mit Wallbox
Hausmeister-Materiallager (Fertiggarage)
Müllplatz
Kantenstein: 76,2 m
Kantenstein: 121,2 m
Kantenstein: 21,2 m
Kantenstein: 136,5 m
Einfahrt - Schiebetor
Eingang
Rampe 4%
Vordach
Vorplatz
Verglaste Fassade
Schotterrasen: 100,7 m2
TTE-Pflaster: 36,4 m2
2 Barrierefreie Stellplätze
30 Fahrräder
TTE-Mineral: 68,9 m2
5 Stellplätze
TTE-Pflaster: 129,2 m2
TTE-Rasen: 341,6 m2
TTE-Mineral: 152,2 m2
11 Stellplätze
TTE-Pflaster: 89,7 m2
14 Stellplätze
TTE-Pflaster: 196,0 m2
Schotterrasen: 413,8 m2
Wenderadius Feuerwehr 515m²
Grünfläche
Schotter Bestand
Grünfläche / Hainbuchenhecke Bestand
Grünfläche / Hainbuchenhecke Bestand
Einzäunung
Feuerwehrtor
Pkw-Wendefläche
Platten 0,30
Platten
Asphalt
B-DN 300
Feld
KD=117.89
KS=115.61
SI2240160
KD=117.96
KS=115.97
SI2240170
0.00 = OKF ca.118.00
Grundstücksgrenze
Baugrenze
Entrauchung & Rettungsweg
Entwässerung in die Mulde
Sozialamt 1.12 27,45 m²
Sozialamt 1.13 27,44 m²
Sozialamt 1.14 27,45 m²
Sozialamt 1.15 27,45 m²
Sozialamt 1.05 27,45 m²
Sozialamt 1.06 27,45 m²
Bürgeramt 1.04 27,45 m²
Bürgeramt 1.03 27,45 m²
Bürgeramt 1.02 27,45 m²
Bürgeramt 1.01 27,45 m²
Hauptamt 1.16 27,45 m²
Hauptamt 1.20 27,45 m²
Lager 1.19 13,29 m²
Drucker 1.18 13,11 m²
Technik/Lager 1.17 16,40 m²
Besprechungsraum 1.21 27,45 m²
Kämmerei 1.22 27,45 m²
Kämmerei 1.23 27,45 m²
Finanzbuchhaltung 1.24 27,45 m²
Standesamt/Ordnung 1.29 27,45 m²
Ordnungsamt 1.28 27,45 m²
Ordnungsamt 1.27 27,45 m²
Zahlungsabwicklung 1.26 27,45 m²
Zahlungsabwicklung 1.25 27,45 m²
Archiv A 1 136,68 m²
