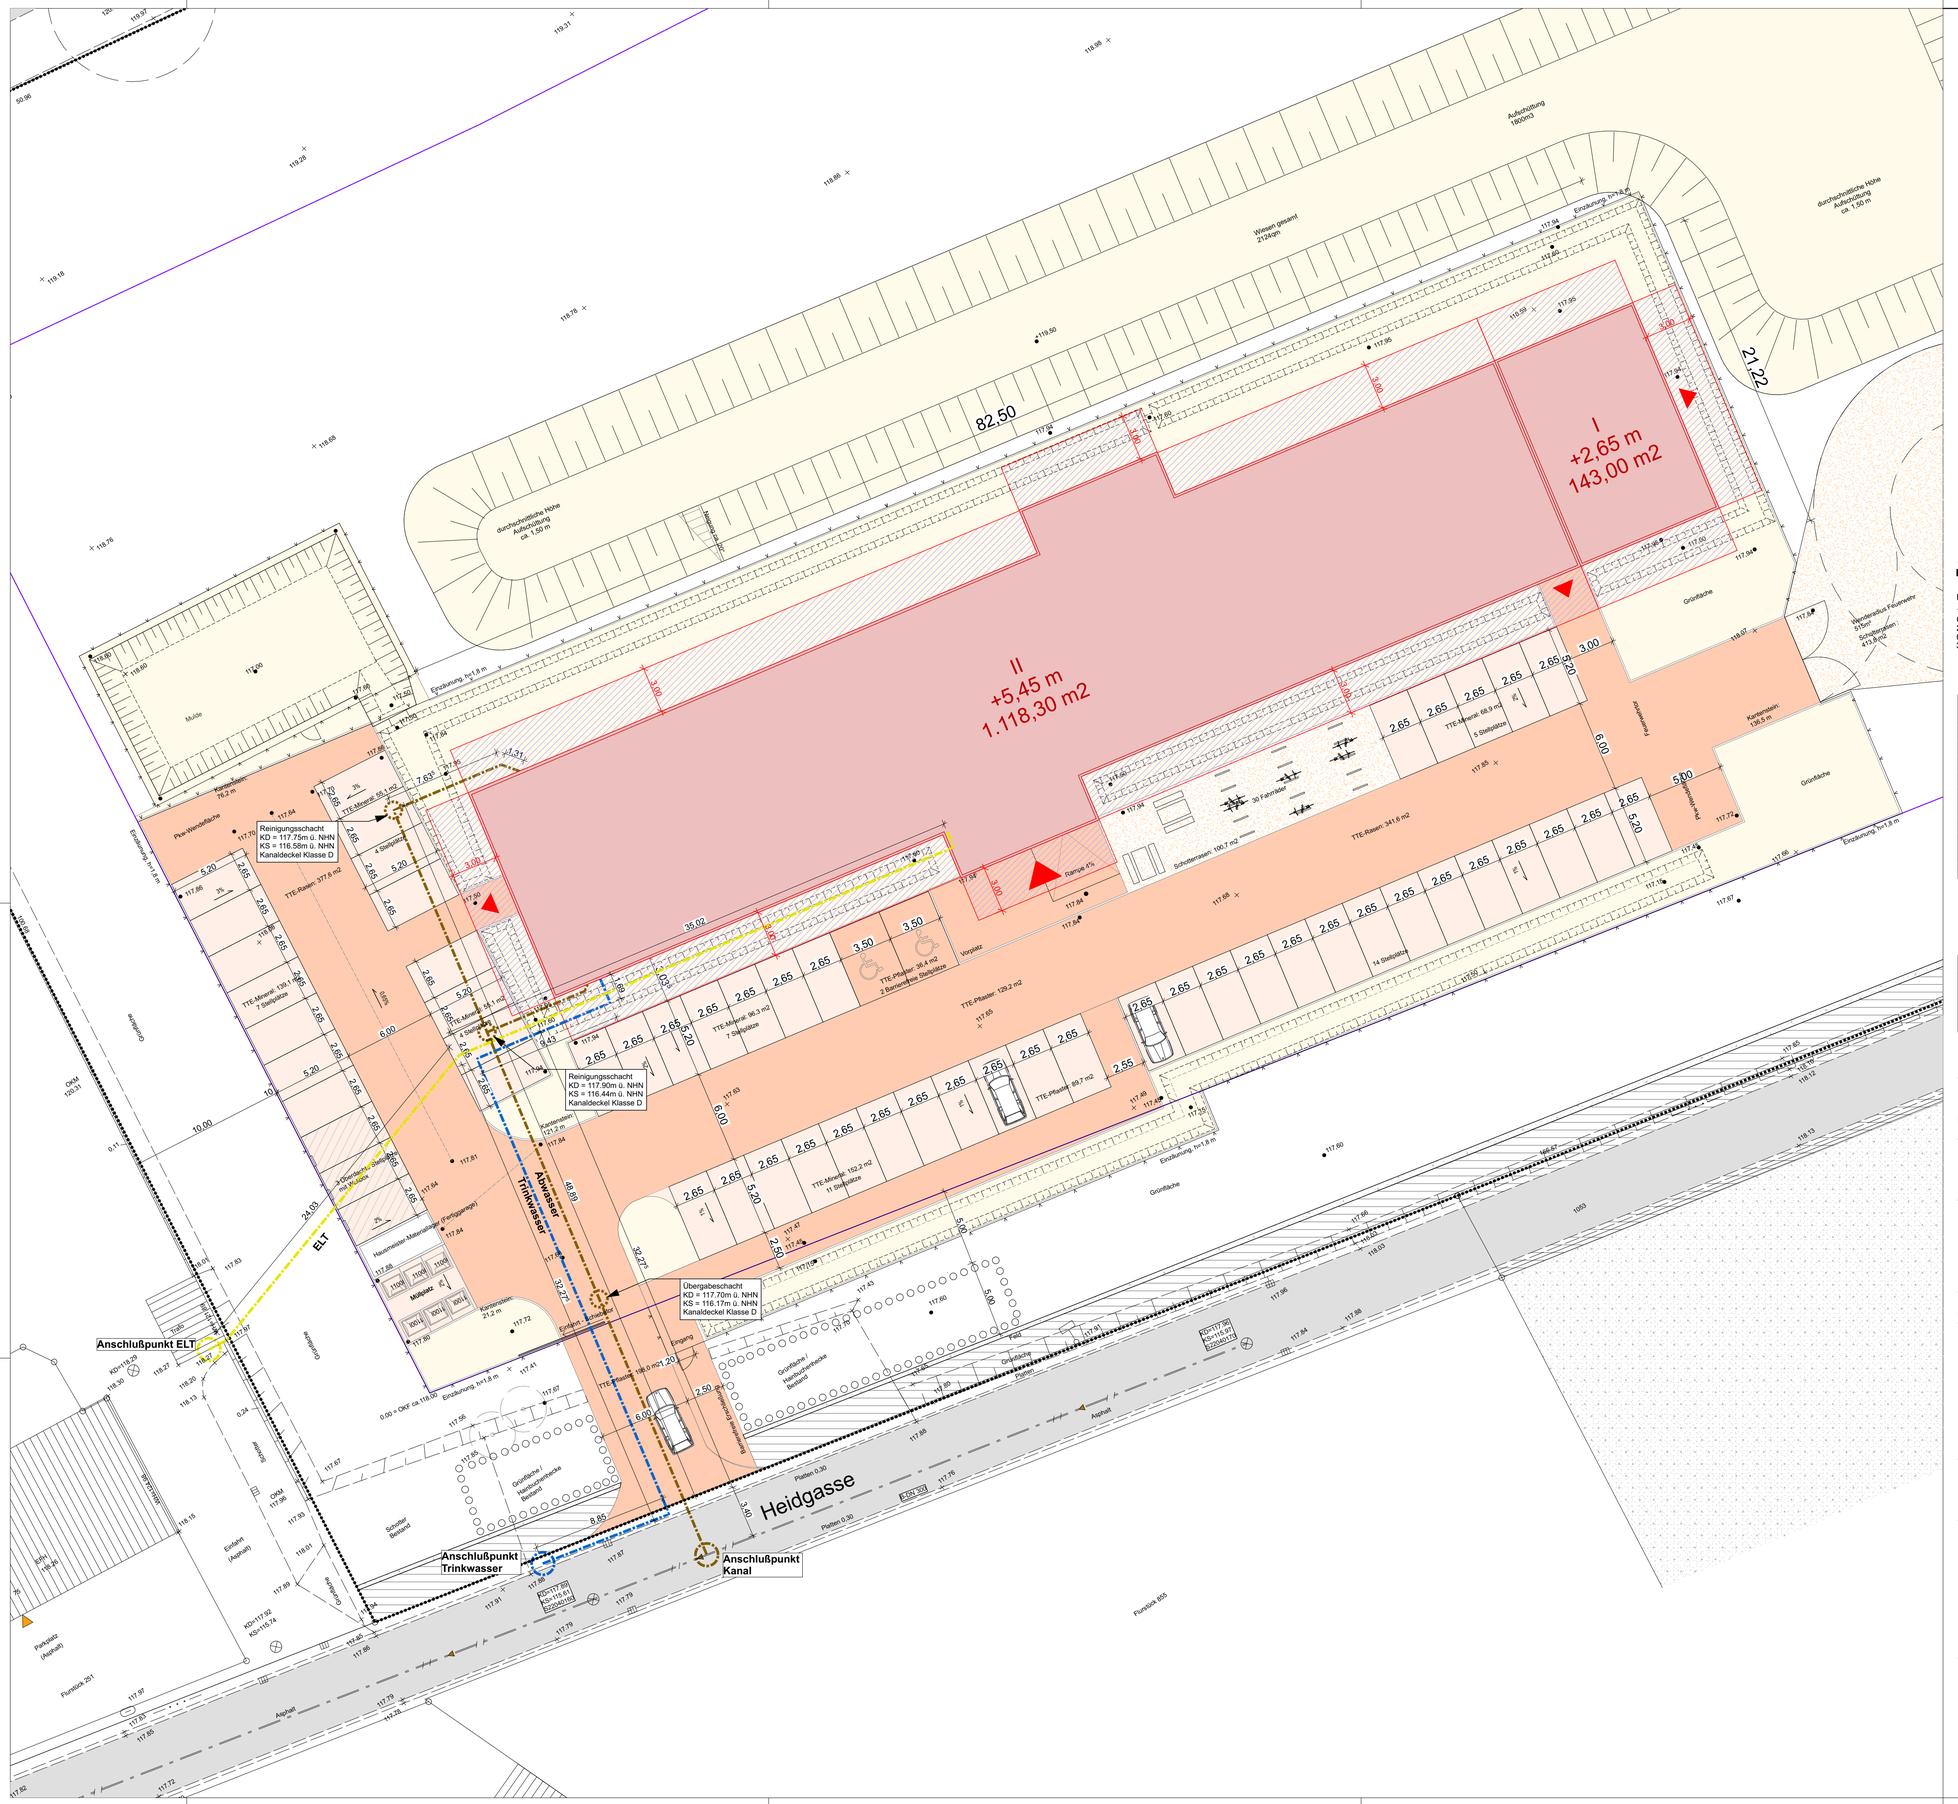

I
+2,65 m
143,00 m2
II
+5,45 m
1.118,30 m2
82,50
21,22
Heidgasse
Aufschüttung
1800m3
Wiesen gesamt
2124qm
durchschnittliche Höhe
Aufschüttung
ca. 1,50 m
Einzäunung: h=1,8 m
Einzäunung: h=1,8 m
Grünfläche
Grünfläche
Grünfläche
Feuerwehrzufahrt
Kantenstein:
196,5 m
Kantenstein:
76,2 m
Kantenstein:
121,2 m
Kantenstein:
21,2 m
Pkw-Wendefläche
TTE-Rasen: 377,6 m2
TTE-Mineral: 651,1 m2
TTE-Mineral: 139,1 m2
7 Stellplätze
TTE-Mineral: 45,1 m2
4 Stellplätze
TTE-Mineral: 96,3 m2
7 Stellplätze
TTE-Mineral: 152,2 m2
11 Stellplätze
TTE-Pflaster: 89,7 m2
TTE-Pflaster: 129,2 m2
TTE-Pflaster: 36,4 m2
2 Barrierefreie Stellplätze
TTE-Rasen: 341,6 m2
Schotterrasen: 100,7 m2
30 Fahrräder
14 Stellplätze
4 Stellplätze
3 Barrierefreie Stellplätze
Hausmeister-Mietwohnung (Fertiggarage)
Müllgarage
Müllplatz
Mülltonnen:
1100l
1100l
1100l
1001
1001
660l
Reinigungsschacht
KD = 117.75m ü. NHN
KS = 116.58m ü. NHN
Kanaldeckel Klasse D
Reinigungsschacht
KD = 117.90m ü. NHN
KS = 116.44m ü. NHN
Kanaldeckel Klasse D
Übergabeschacht
KD = 117.70m ü. NHN
KS = 116.17m ü. NHN
Kanaldeckel Klasse D
Anschlußpunkt ELT
Anschlußpunkt
Trinkwasser
Anschlußpunkt
Kanal
Abwasser
Trinkwasser
ELT
Rampe 4%
Rampe 6%
Eingang
Eingang
Vorplatz
Parkplatz
(Asphalt)
Asphalt
Asphalt
Platten 0.30
Platten 0.30
Pflaster
Flurstück 855
Flurstück 251
Flurstück 53
Flurstück 1053
Gemarkung
Siersdorf
Flur 2
Gemarkung
Siersdorf
Flur 1
Aufschüttung
Aufschüttung
Böschung 1:2,5
Böschung 1:2,5
Mulde
Graben
Graben
Graben