



Hydrant

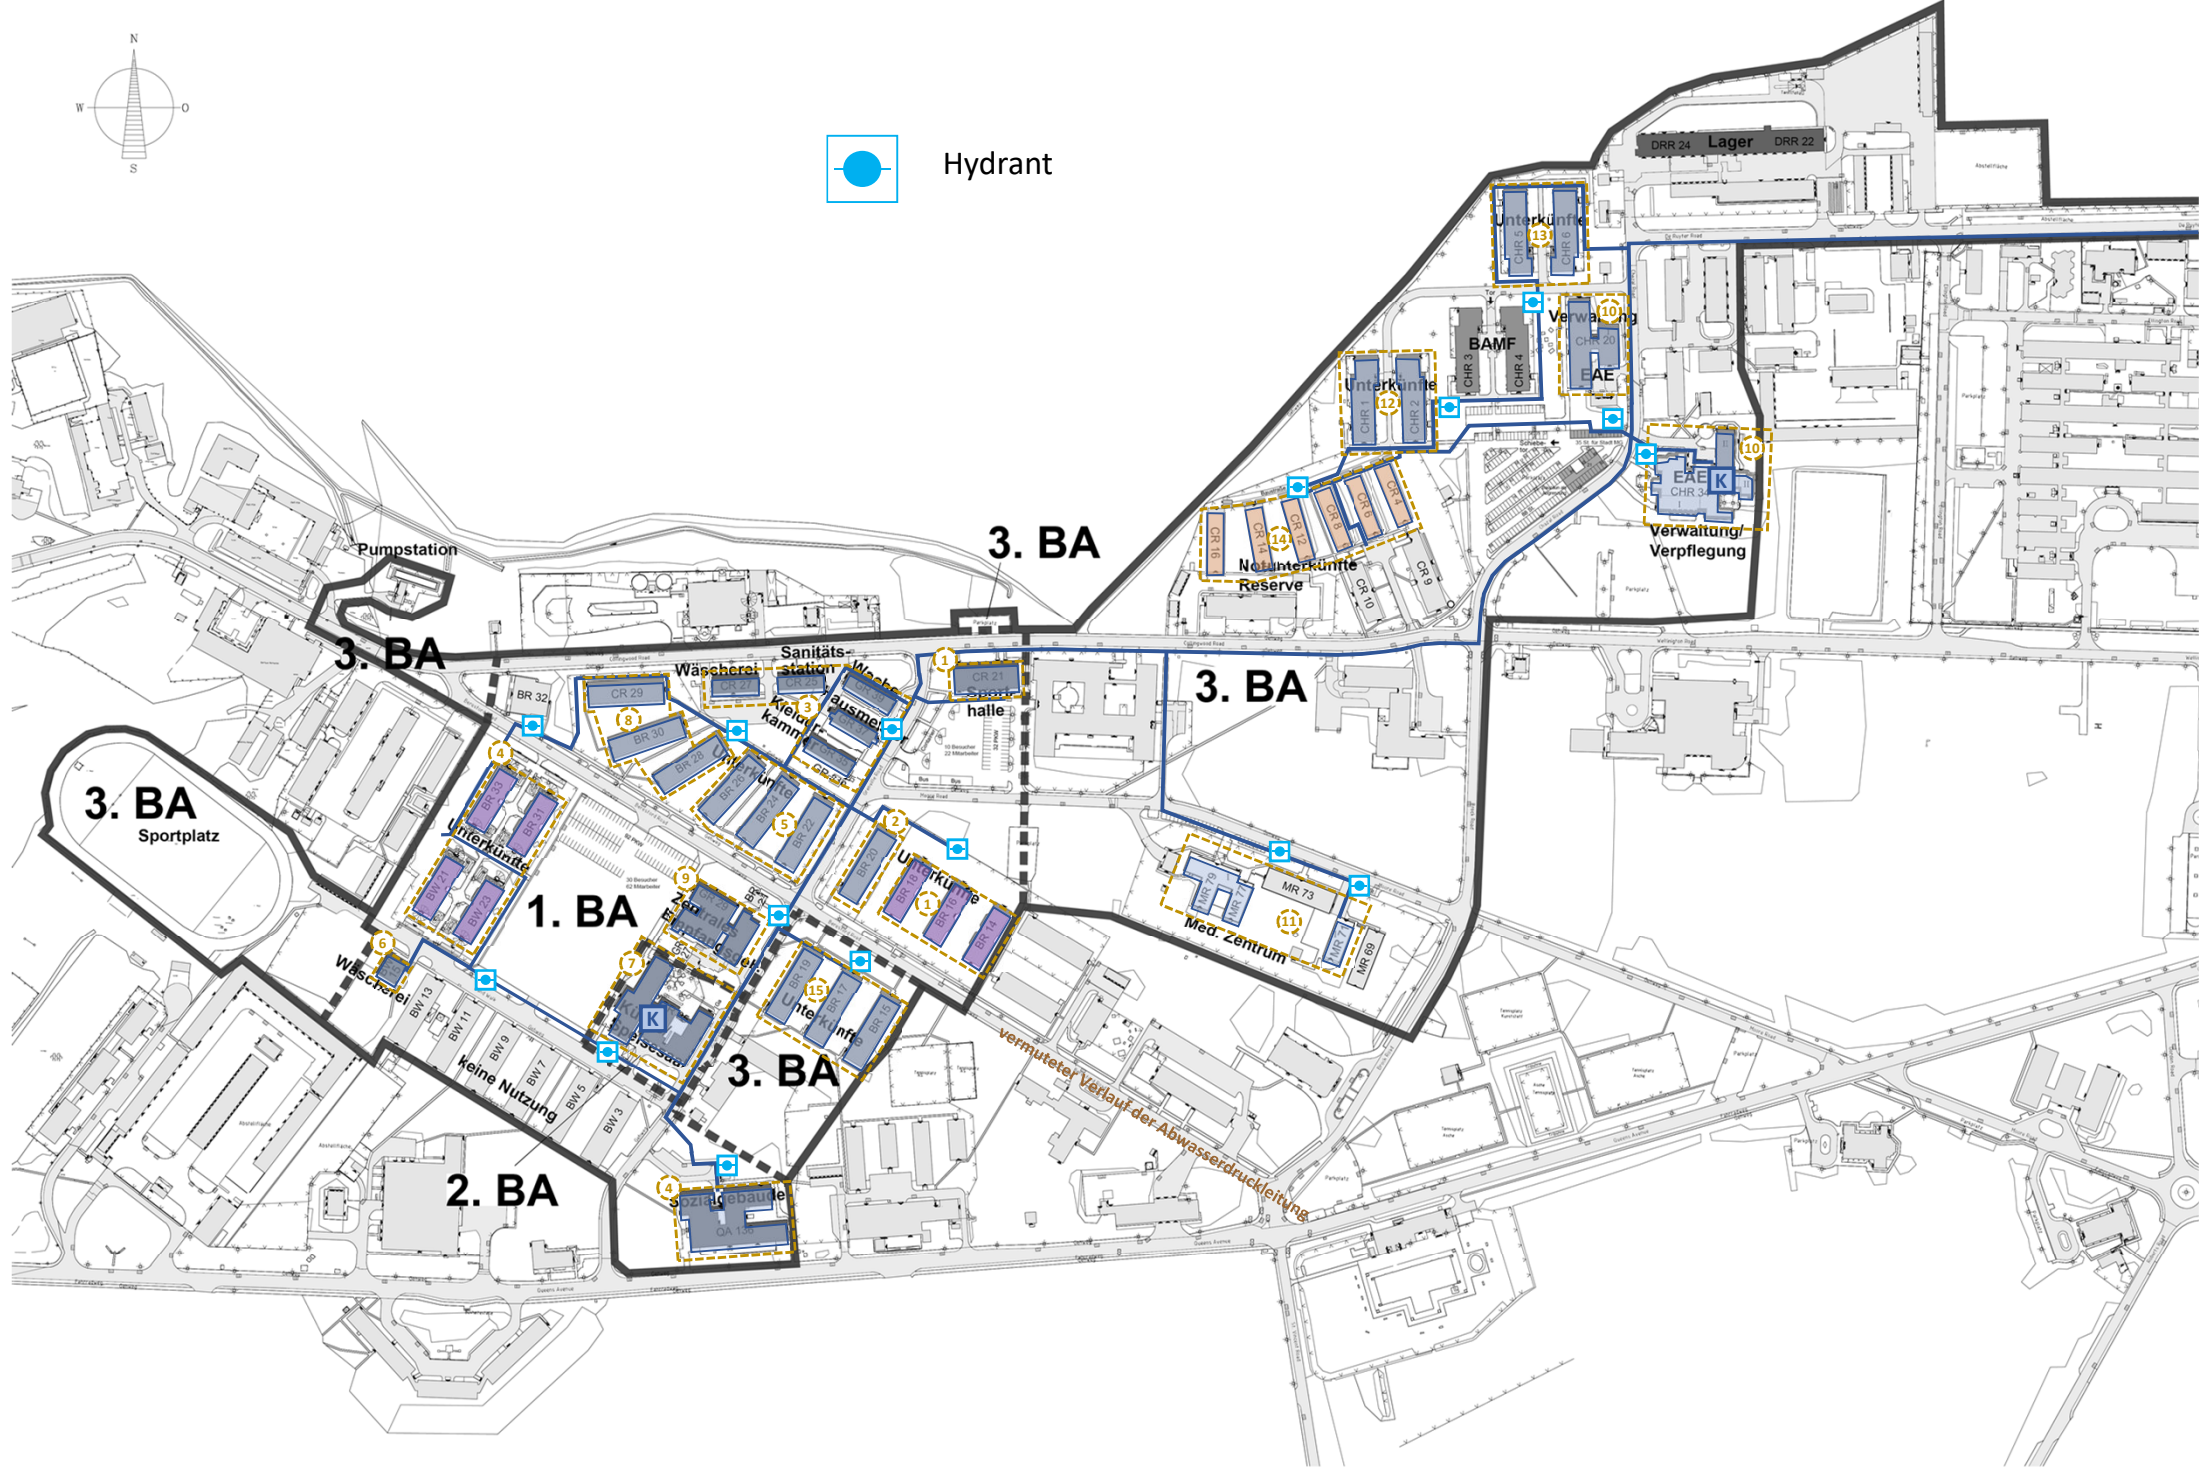

0 100 200 300 400 500 m

Anlage Nutzungen

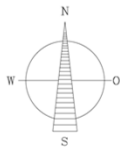

Blatt 1
Blatt 2

SANITÄRANLAGE WACHCONTAINER	
Hersteller	Bolle
Fabrikat	?
Abnahme	?

ABWSSERTANK WACHCONTAINER	
Hersteller	?
Fabrikat	?
Abnahme	?

TWD

DRÜCKERHÖHUNGSSTATION	
Hersteller	Zimmermann & Müller
Anlage	KSB Hyamat SVP
Abnahme	22.12.2015

