


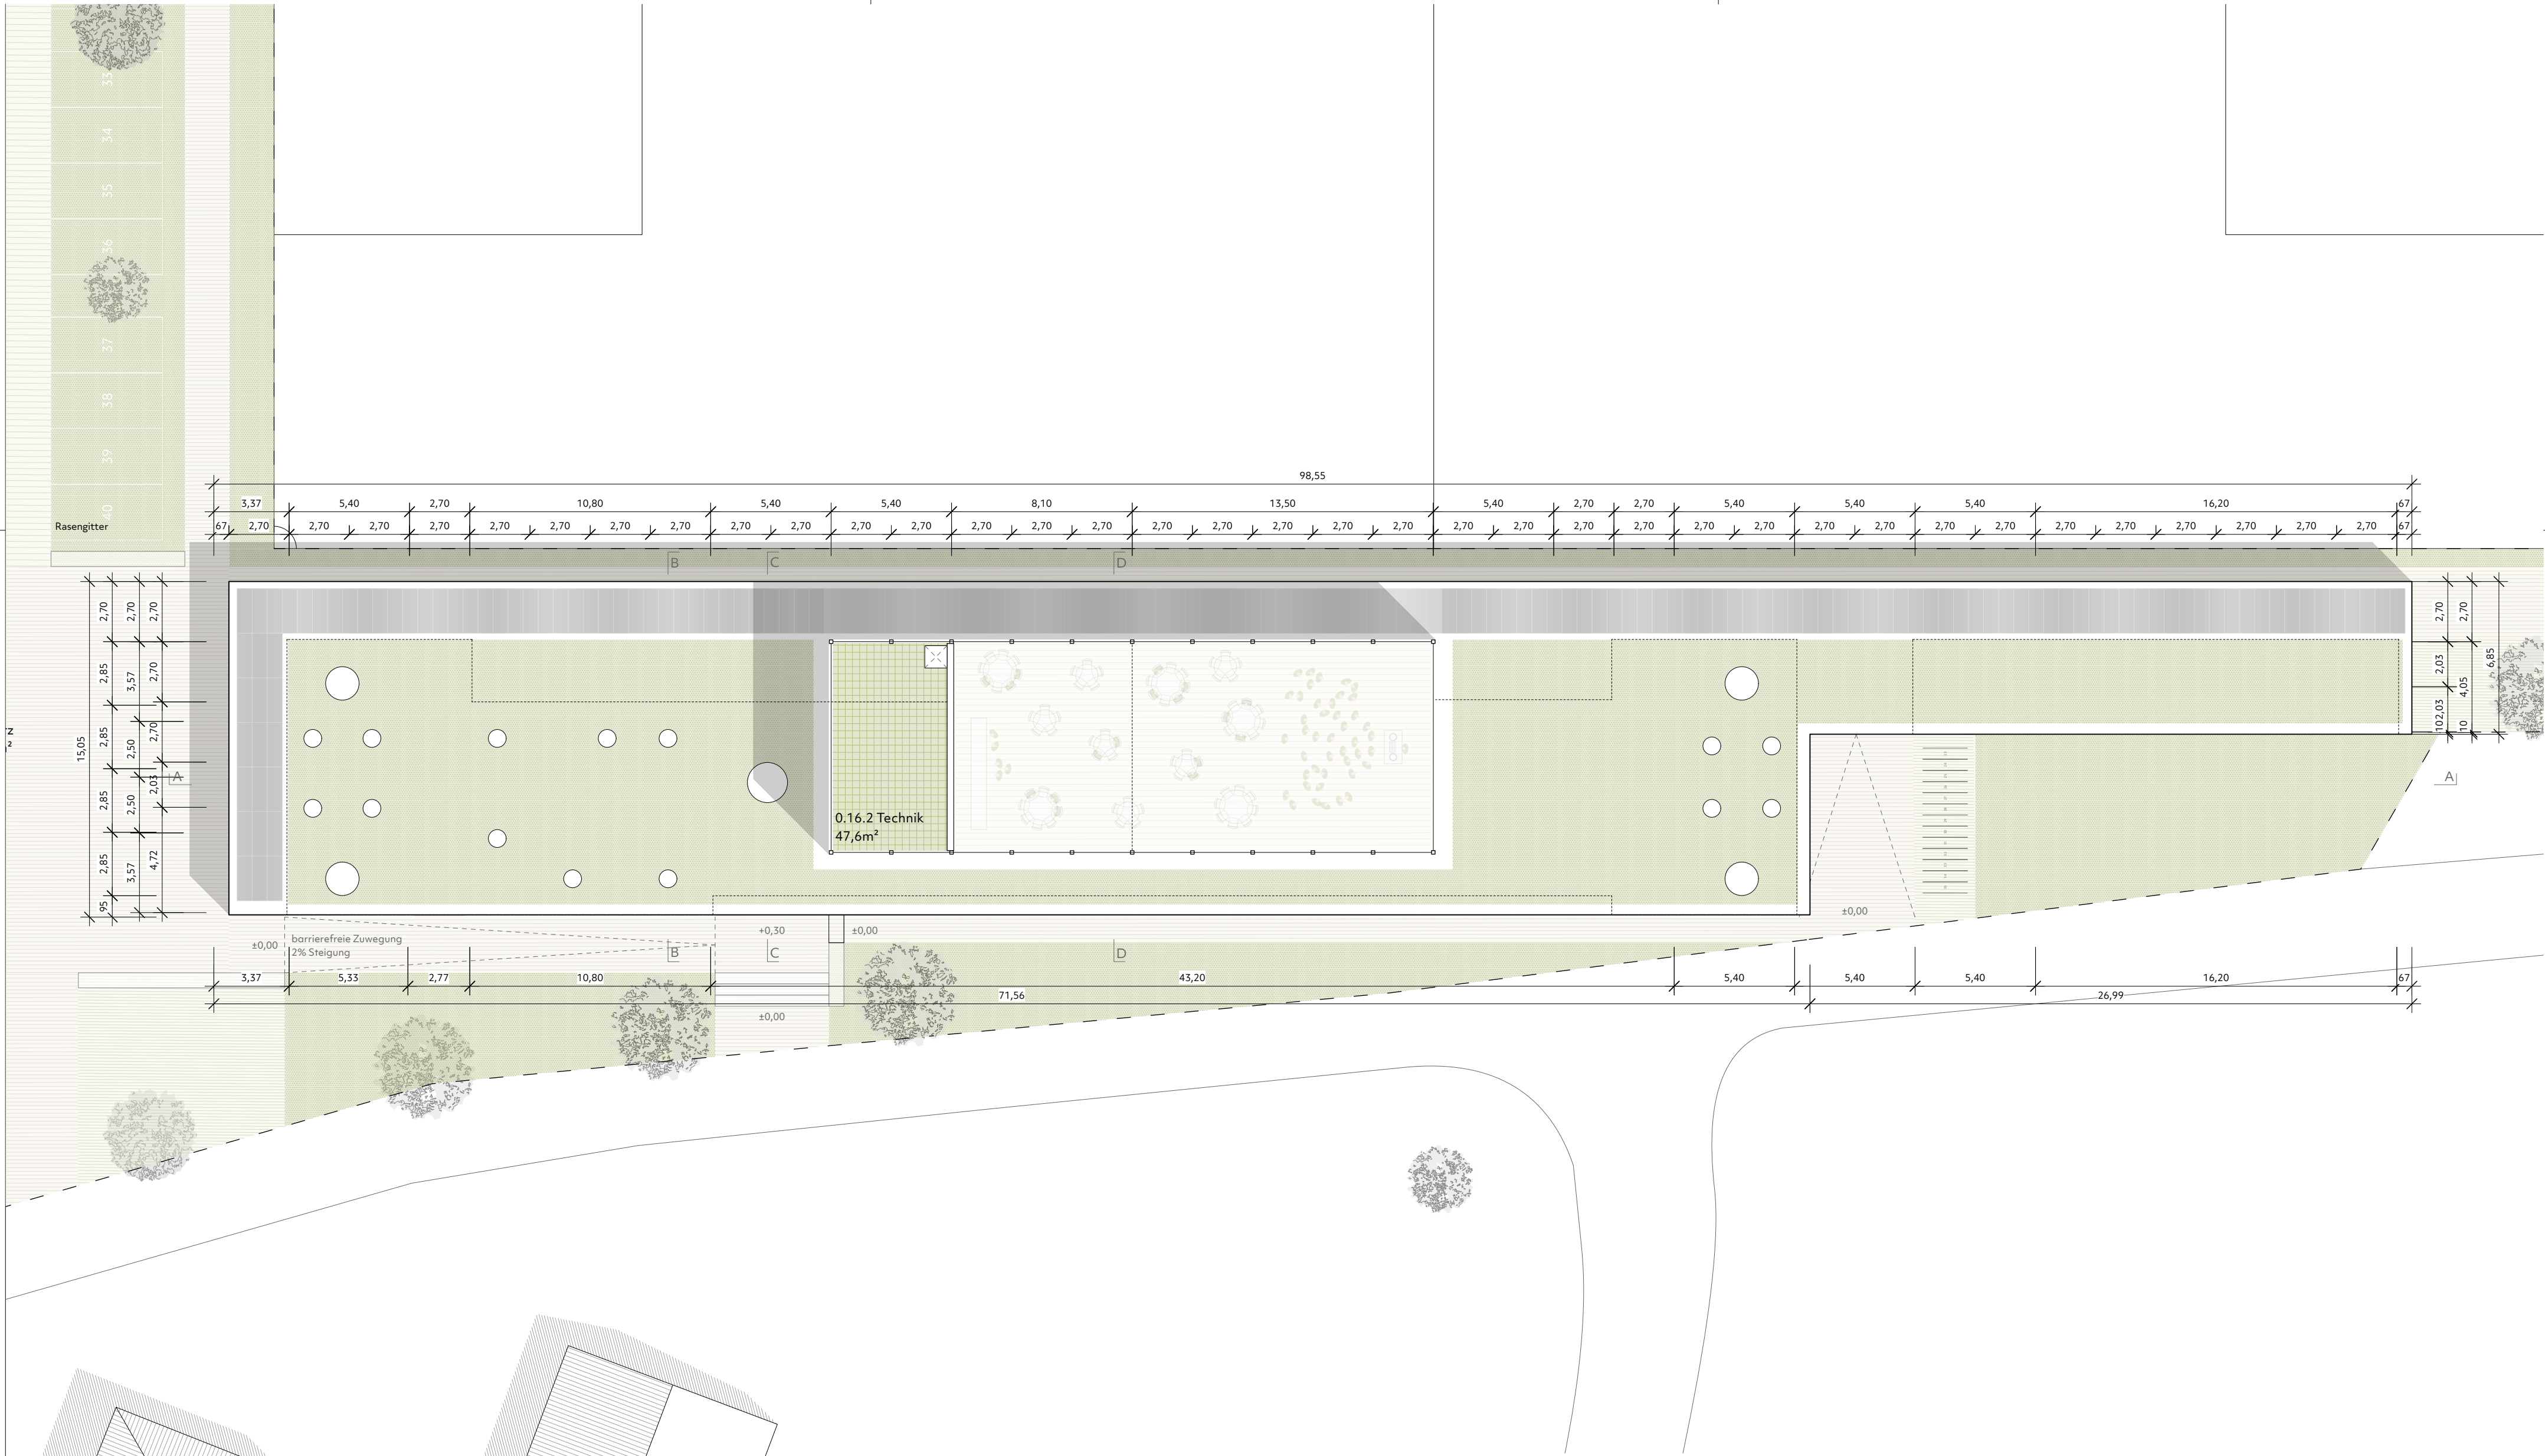

Gefördert durch:



aufgrund eines Beschlusses
des Deutschen Bundestages


Gefördert durch:



aufgrund eines Beschlusses
des Deutschen Bundestages

Gefördert durch:

Die Landesregierung
Nordrhein-Westfalen

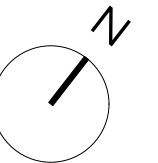

DBCO
GENERALPLANER

DBCO Generalplaner GmbH Scheibenstraße 121 - 48153 Münster
Tel: +49 251 590671490 | Mail: info@dbco-generalplaner.de

Diese Zeichnung bzw. Ausarbeitung ist geistiges Eigentum des Architekten und damit gesetzlich geschützt. Jede Benützung, Veröffentlichung, Vervielfältigung, Überarbeitung oder Weitergabe an Dritte in Verbindung mit einer anderen Arbeit oder einem anderen Projekt bedarf der Zustimmung des Architekten. Durch die Übernahme des Planes akzeptiert die ausführende Firma die darauf dargestellten Anordnungen. Geschriebene Planmassen auf dieser Zeichnung haben Vorrang gegenüber gezeichneten Dimensionen. Der Auftragnehmer verpflichtet sich vor Arbeitsbeginn alle Masse und Bedingungen seiner Arbeit betreffend, auf der Baustelle verantwortlich zu überprüfen. Abweichungen gegenüber dargestellten oder schriftlichen Anordnungen müssen dem Architekten bzw. der Bauleitung unverzüglich schriftlich mitgeteilt werden.

BAUVORHABEN
B³-Haus, Oberzier

STANDORT
Drieschgärten
52382 Oberzier

PROJEKTNUMMER
G071



PROJEKTKÜRZEL
B3-Haus

LEISTUNGSPHASE
Vorplanung
PLANINHALT
Obergeschoss

PLAN Nr. 1003	Index vorab	GEZEICHNET MB / HB / GR	DATUM 29.06.26
PLANGRÖSSE DIN A2	MASSSTAB 1:200		

VORABZUG