


mit Transparenz überdeckter Planbereich:
nicht Teil der betrachteten Baumaßnahme

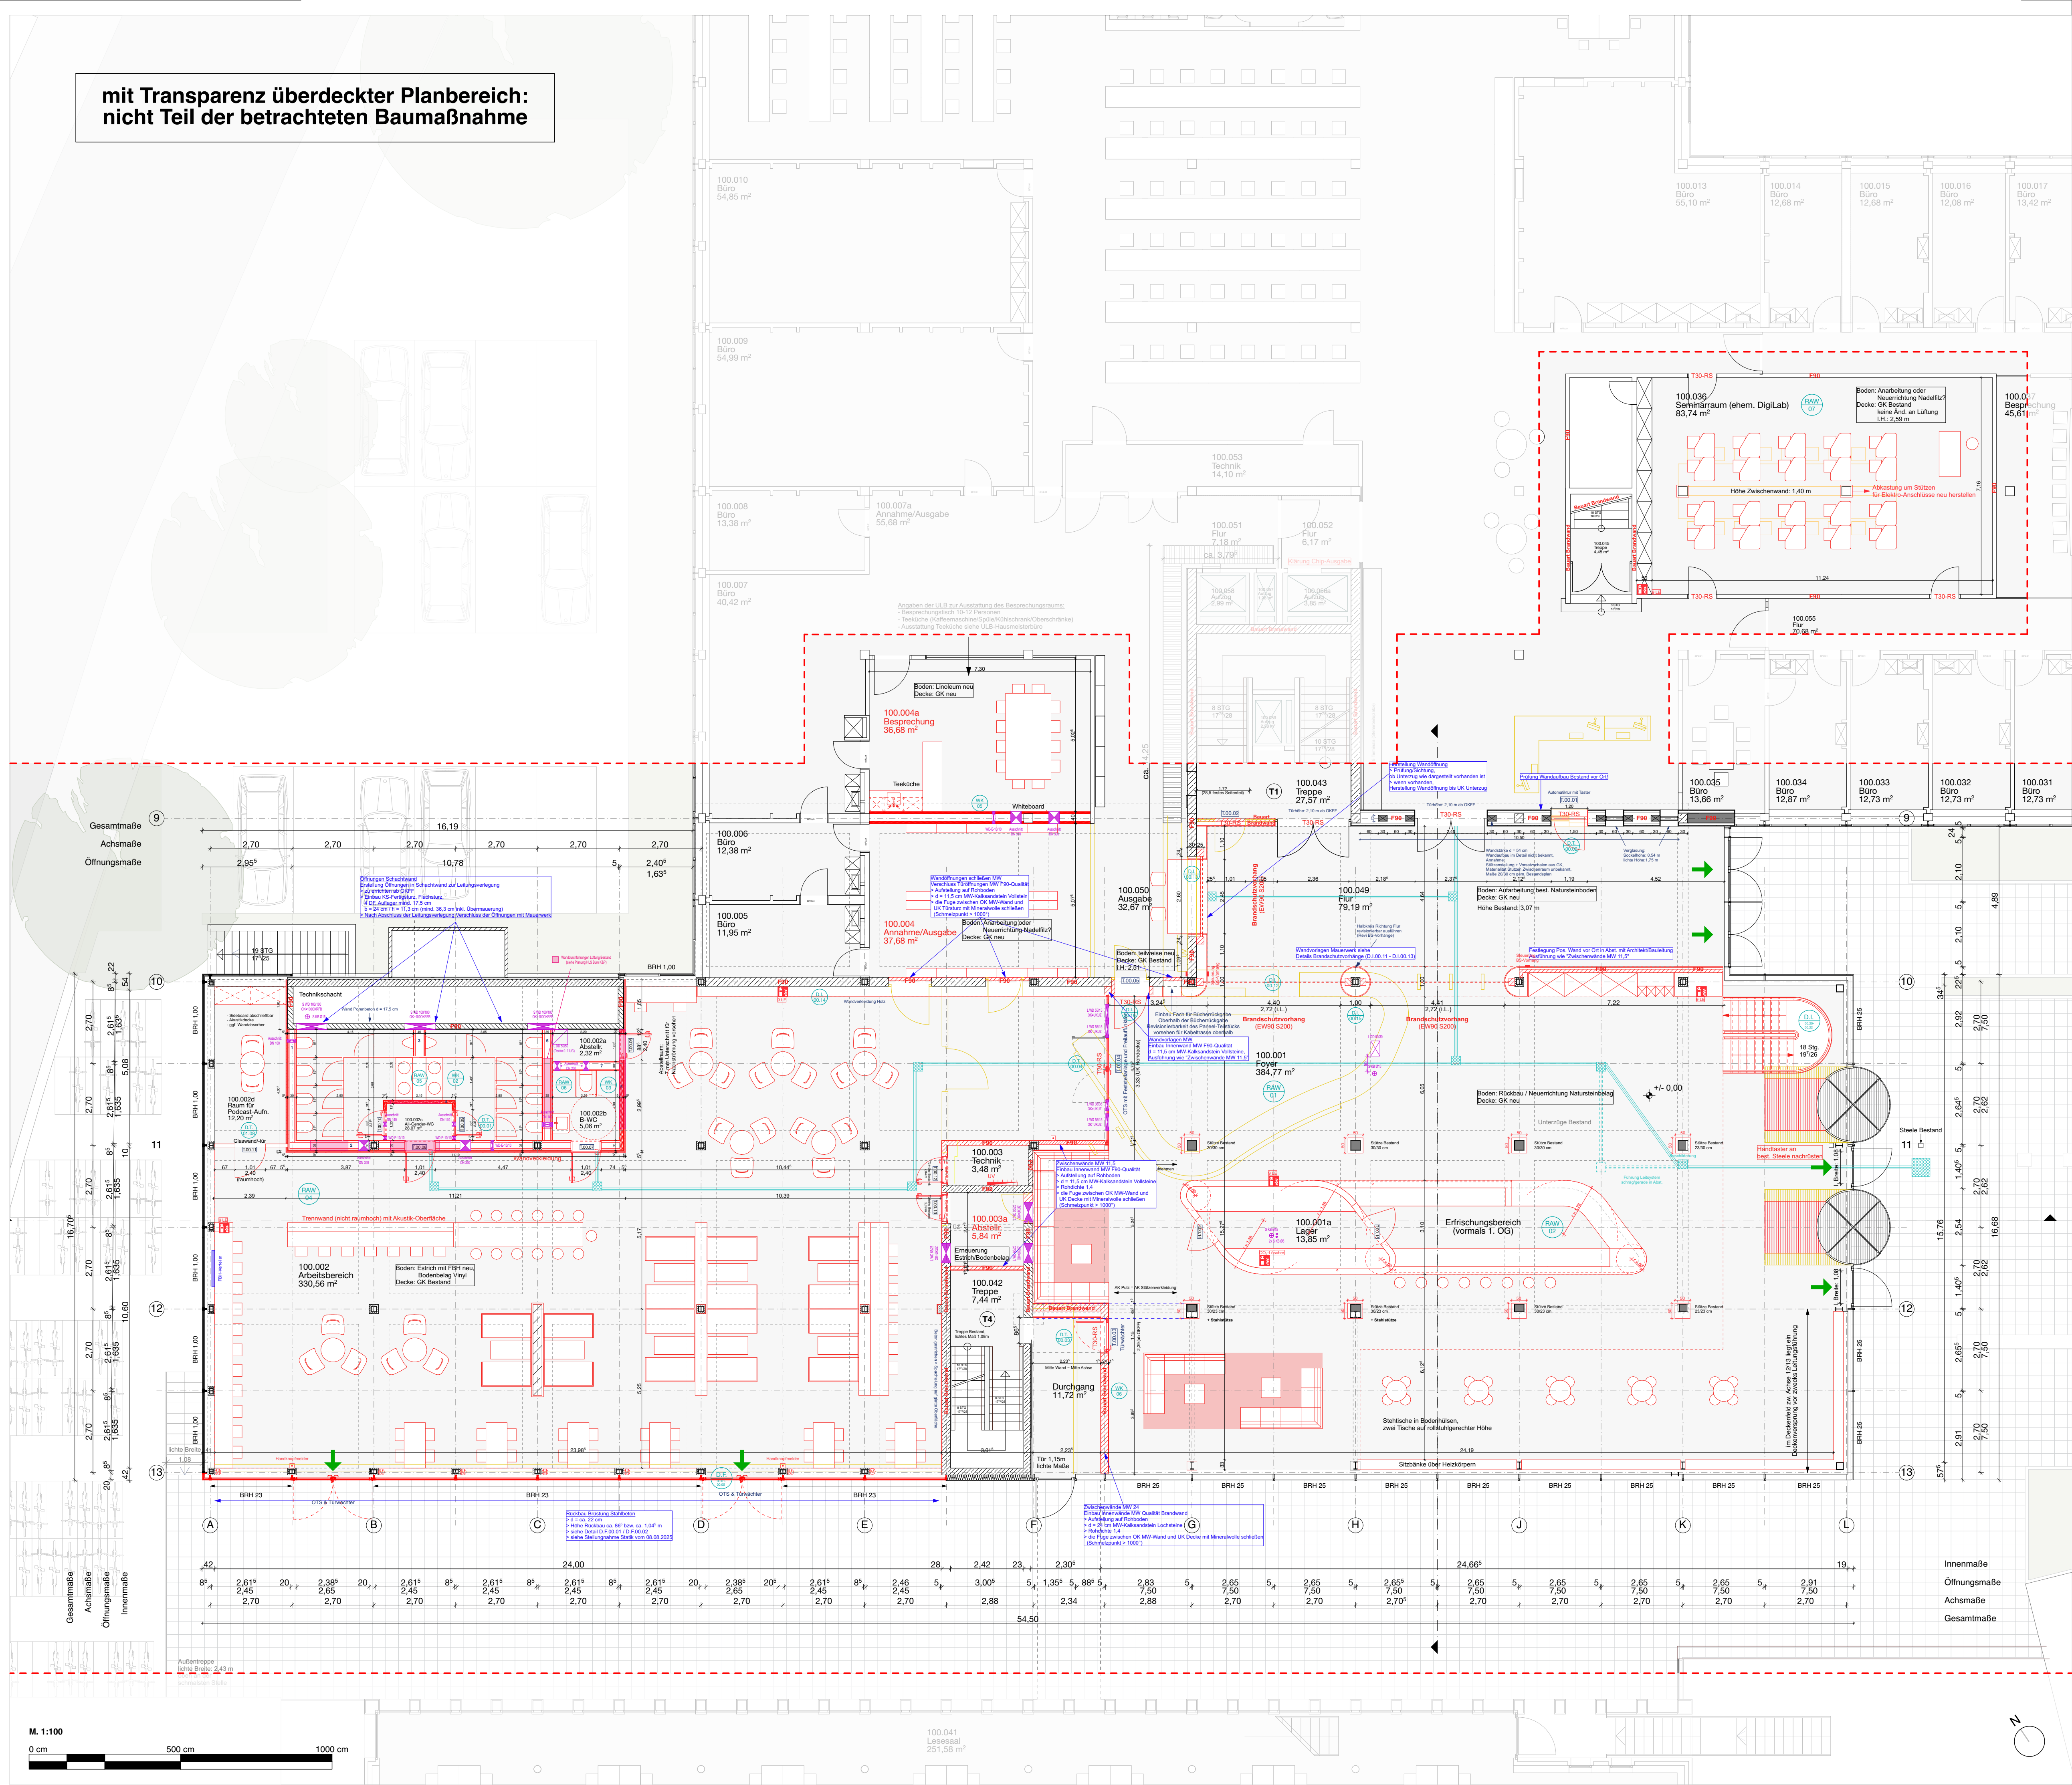

PLANSTÄNDE:

Planstand / Index	Bearbeiter	Datum	Änderungen
a	kp	05.11.2025	Ergänzung Leitsystem + Änderung Pos. B-WC-Tür
b	kp	25.11.2025	allg. Anp. / Eintragungen f. Rohbau
c		10.12.2025	Darstellung Wand Achse 9
d	kp	19.12.2025	Ergänzung Kernbohrungen TGA
e	kp	06.02.2026	Detaillierung Fassade / Anp. BRH
f	kp	19.02.2026	Ergänzung Maßketten
g	kp	17.03.2026	baufrei für Rückbau/Rohbau
h	kp	22.04.2026	Türen 00.12/13 gespiegelt; WD in 100.003a ergänzt
i	kp	06.05.2026	Anpassung GK-Wände WC / Anp. Türhöhen WC-Block
j	kp	20.05.2026	Anpassung GK-Wände WC / Stützenverkl. Foyer
k	kp	21.07.2026	Holzverkleidung Wandscheiben Arbeitsbereich
l	fo	30.09.2026	allg. Anp. / Revision Panel Ausgabe

Alle Maße sind am Bau zu prüfen!
Maßstimmigkeiten sind sofort mit dem Architekten zu klären. Für Maßfehler haftet allein der Auftragnehmer. Maßbezüge gelten vor Einzelmaßen.
Bei der Bauausführung sind die Planungen der Sonderfachleute zu beachten. Firmendetails und -ausführungszeichnungen gelten nur mit dem Freigabevermerk des Architekten.
Widersprüchliche Angaben in den Architektenplänen und den Ausführungsplänen der Fachplaner sind unverzüglich und vor Ausführung schriftlich anzukündigen.
Alle Höhenangaben sind auf OKFF bezogen, sofern nicht anders vermerkt.
Sämtliche Zeichnungen basieren auf den uns übergebenen Bestandsplänen, sowie Vermesserdaten. Abweichungen zur tatsächlichen Bausubstanz bleiben vorbehalten.

 Hinweis: alle Schlitz-/Durchbrüche/Leitungsdurchführungen im Trockenbau liegen im Bereich der Abhangdecke


Projektkurztitel:	Plannummer:	Index:
ULB	300	I
Zeichnung:	Datum:	
Grundriss EG	13.10.2025	
Neuplanung	Planstatus:	
	baufrei für Rückbau/Rohbau	
	Planungsstand:	
	Ausführungsplanung	
	Maßstab:	
	1:100	
	gez:	
	kp	

Projekt:
ULB Lernraumerweiterung
Krummer Timpen 3 48143 Münster

Bauherr:
Universität Münster
Schlossplatz 2 48149 Münster

Architekt:
PBA Peter Bastian Architekten
Hafenweg 24 48155 Münster Tel.: 0251 60 92 27-10 Fax: 0251 60 92 27-11

Übersicht:

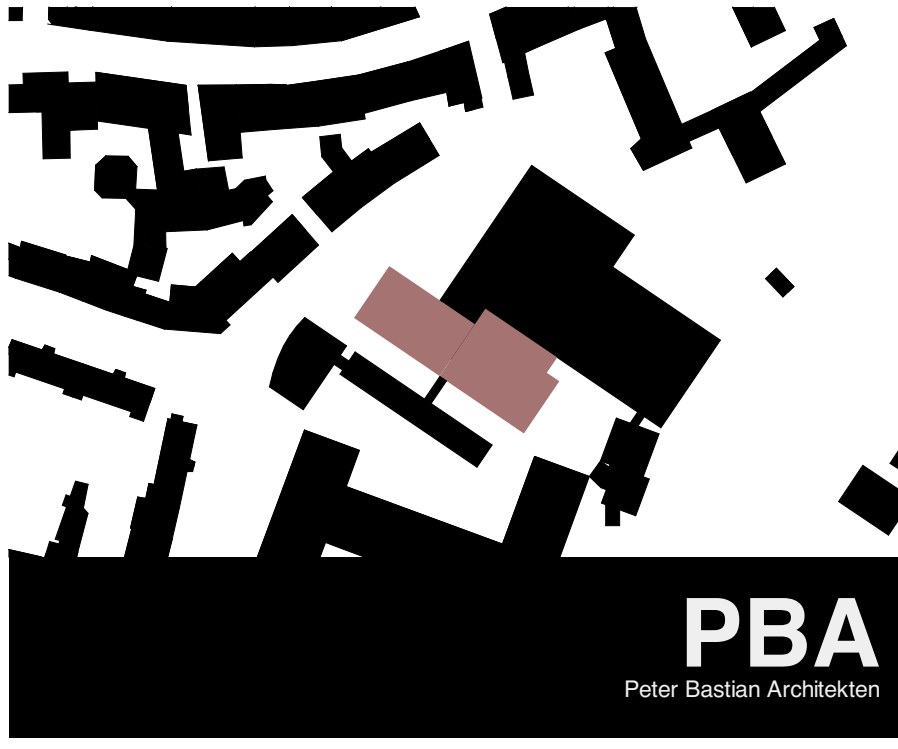

Bemerkung: Der angegebene Maßstab gilt nur bei Ausgabe in Original Blattgröße!

PBA
Peter Bastian Architekten

0,594 x 0,841 m

mit Transparenz überdeckter Planbereich:
nicht Teil der betrachteten Baumaßnahme

110.001
Landschaft
1.793,21 m²

110.019
Flur
14,01 m²

110.011
Treppe
27,62 m²

110.016
Flur
79,39 m²

110.005
Flur
32,40 m²

110.002
Arbeitsbereich
391,14 m²

110.010
Treppe
19,41 m²

110.007
Arbeitsbereich
112,90 m²

110.017
Flur
11,58 m²

110.006a
großer Beratungsraum
31,86 m²

110.006
Arbeitsbereich
76,77 m²

110.018
Flur
11,34 m²

110.003a
WC D
13,77 m²













































110.09

Alle Maße sind am Bau zu prüfen!
Maßnimmigkeiten sind sofort mit dem Architekten zu klären. Für Maßfehler haftet allein der Auftragnehmer. Maßbezüge gelten vor Einzelmaßen.
Bei der Bauausführung sind die Planungen der Sonderfachleute zu beachten. Firmendetails und -ausführungszeichnungen gelten nur mit dem Freigabevermerk des Architekten.
Widersprüchliche Angaben in den Architektenplänen und den Ausführungsplänen der Fachplaner sind unverzüglich und vor Ausführung schriftlich anzukündigen.
Alle Höhenangaben sind auf OKKF bezogen, sofern nicht anders vermerkt.
Sämtliche Zeichnungen basieren auf den uns übergebenen Bestandsplänen, sowie Vermerksdaten. Abweichungen zur tatsächlichen Bauzustand bleiben vorbehalten.

PBA
Peter Baslian Architekten