
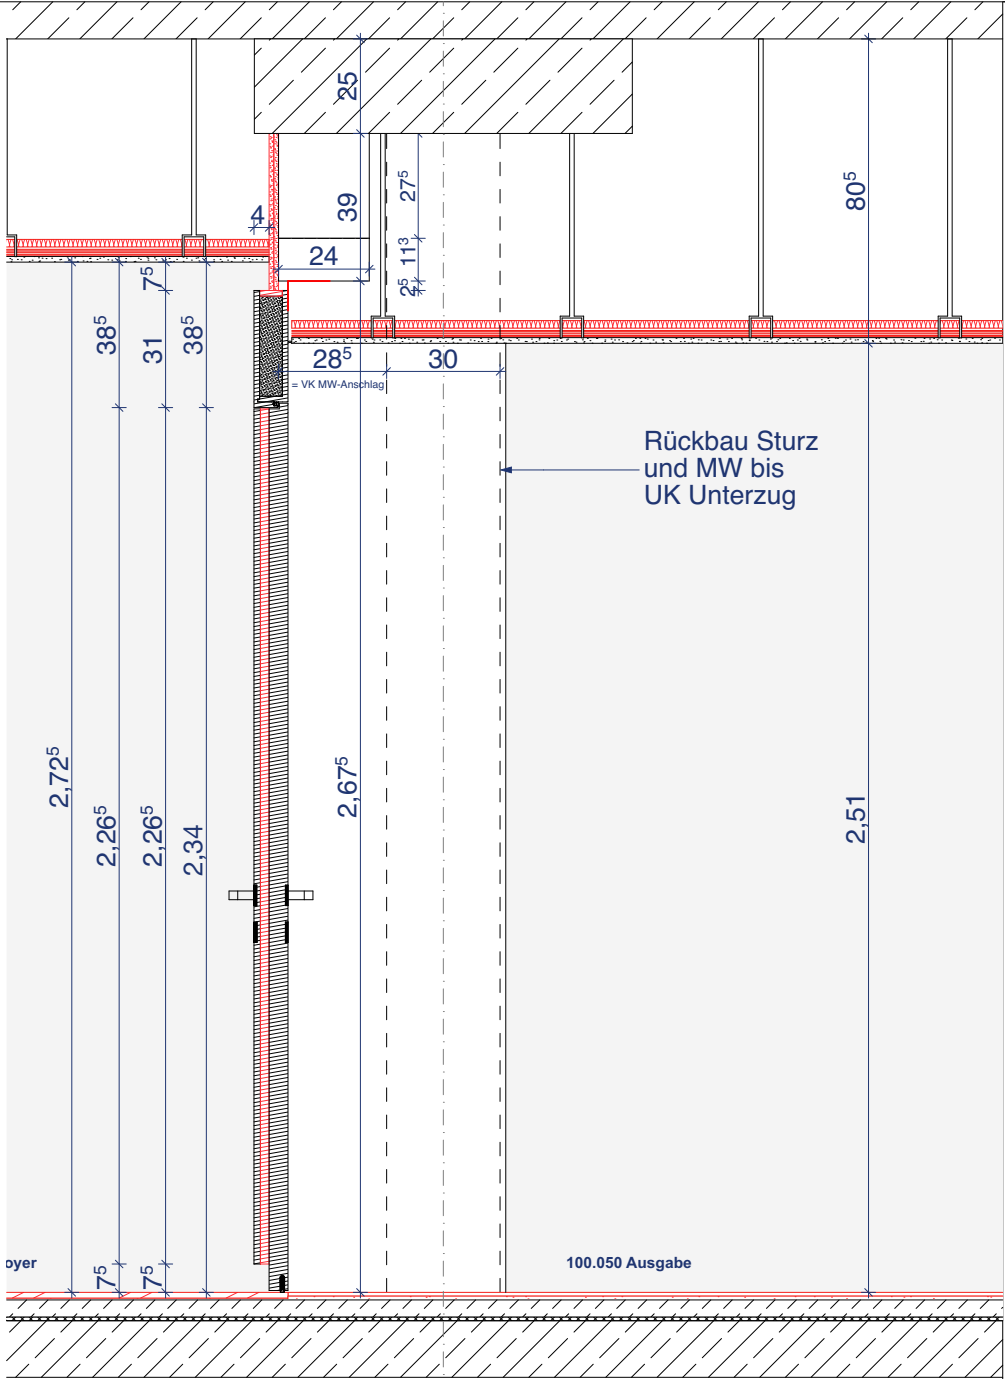


Geschoss	Tür-Nr.	Raum	Türöffnung neu / Bestand	Gestaltung	Ausstattung	Wandanschluss		Schallschutz	Anforderung Brandschutz	Maße			Wanddicke	Aufschlag	Zarge / Rahmen				Türblatt											Schloss	Detail		
						Bandseite	Bandgegenseite			Lichtes Maß					Rohbaunennmaß (RNM)			Planungs-fabrikat Zargentyp	Material	Farbton	Material	Klimaklasse	Oberfläche	Farbton	Unterschnitt				Einschlag			Rosette	Bänder
										b (m)	x	h (m)	b (m)	x	h (m)																		
Erdgeschoss																																	
Erdgeschoss	T.00.05	100.001 Foyer / 100.050 Ausgabe	neue Tür in neuer Holzverkleidung	Tür integriert in Holzverkleidung	integrierter Obentürschließer, KK 2, Mech. S	Holzverkleidung	MW neu		T30-RS	0,97		2,34	1,145	Außen- maß 2,335	-	DIN-L	Holzzarge	Holz	Echtholz- Oberfläche, Eiche dunkel	Holz/Topakustik	II	Holz/Topakustik	Echtholz- Oberfläche, Eiche dunkel			stumpf	Rund- rosette, Flächenbündi- g	integriert	innen/außen Drücker, FSB, Modell 1053, Aluminium natur	vorgerüstet für PZ	D.1.00.16		
Erdgeschoss	T.00.06	100.002a Abstellraum	Türöffnung in neuer Wand	Tür integriert in Holzverkleidung	integrierter Obentürschließer, KK 2, Mech. S	Holzverkleidung	neue Wand Trockenbau			0,90		2,34	1,08	Außen- maß 2,335	25 cm	DIN-R	Holzzarge	Holz	Echtholz- Oberfläche, Eiche dunkel	Holz/Topakustik	II	Holz/Topakustik	Echtholz- Oberfläche, Eiche dunkel	7mm		stumpf	Rund- rosette, Flächenbündi- g	integriert	innen/außen Drücker, FSB, Modell 1053, Aluminium natur	vorgerüstet für PZ	in Anlehnung an D.1.00.16		
Erdgeschoss	T.00.07	100.002b B-WC	Türöffnung in neuer Wand	Tür integriert in Holzverkleidung	Giftfange einseitig auf Türblatt, siehe RAW, Obentürschließer, KK 2, Mech. S	Holzverkleidung	neue Wand Trockenbau	SSK III		0,90		2,34	1,08	Außen- maß 2,335	44 cm	DIN-L	Holzzarge	Holz	Echtholz- Oberfläche, Eiche dunkel	Holz/Topakustik	II	Holz/Topakustik	Echtholz- Oberfläche, Eiche dunkel			stumpf	Rund- rosette, Flächenbündi- g	integriert	innen/außen Drücker, FSB, Modell 1053, Aluminium natur, Höhe 0,85 m oder 1,05	WC-Schloss mit Notöffnung von außen (Euroschlüssel)	in Anlehnung an D.1.00.16		
Erdgeschoss	T.00.08	100.002c Alli-Gender-WC	Türöffnung in neuer Wand	Tür integriert in Holzverkleidung	integrierter Obentürschließer, KK 2, Mech. S	Holzverkleidung	neue Wand Trockenbau	SSK III		0,90		2,34	1,08	Außen- maß 2,335	44 cm	DIN-L	Holzzarge	Holz	Echtholz- Oberfläche, Eiche dunkel	Holz/Topakustik	II	Holz/Topakustik	Echtholz- Oberfläche, Eiche dunkel			stumpf	Rund- rosette, Flächenbündi- g	integriert	innen/außen Drücker, FSB, Modell 1053, Aluminium natur	vorgerüstet für PZ	in Anlehnung an D.1.00.16		
Erdgeschoss	T.00.14	100.001a Lagerraum	Türöffnung in neuer Wand	Tür integriert in Holzverkleidung	integrierter Obentürschließer, KK 2, Mech. S	Holzverkleidung	neue Wand Trockenbau			1,00		2,34	1,18	Außen- maß 2,335	14,7cm	DIN-L	Holzzarge	Holz	Echtholz- Oberfläche, Eiche dunkel	Holz/Topakustik	II	Holz/Topakustik	Echtholz- Oberfläche, Eiche dunkel			stumpf	Rund- rosette, Flächenbündi- g	integriert	innen/außen Drücker, FSB, Modell 1053, Aluminium natur	Blindzylinder	in Anlehnung an D.1.00.16		
Erdgeschoss	T.00.15	100.001a Lagerraum	Türöffnung in neuer Wand	Tür integriert in Holzverkleidung	integrierter Obentürschließer, KK 2, Mech. S	Holzverkleidung	neue Wand Trockenbau			1,00		2,34	1,18	Außen- maß 2,335	14,7cm	DIN-R	Holzzarge	Holz	Echtholz- Oberfläche, Eiche dunkel	Holz/Topakustik	II	Holz/Topakustik	Echtholz- Oberfläche, Eiche dunkel			stumpf	Rund- rosette, Flächenbündi- g	integriert	innen/außen Drücker, FSB, Modell 1053, Aluminium natur	Blindzylinder	in Anlehnung an D.1.00.16		
Erdgeschoss	T.00.09	100.002c Alli-Gender-WC	Türöffnung in neuer Wand	Stahlzarge Zierfalzzarge, 2 Teilg	integrierter Obentürschließer, KK 2, Mech. S	neue Wand Trockenbau	neue Wand Trockenbau			0,811		2,32	0,885	Außen- maß 2,375	12,5 cm	DIN-L	Zierfalzzarge, Planungsfabrikat: BOS Ad Zierfalzzarge	Stahl	RAL 9016, seidenmatt	Holz, Vollspan	II	HPL, 1,2 mm	ähnl. RAL 9016			stumpf	Rundrosette, flächen- bündig	verdeckt liegend	innen/außen Drücker, FSB, Modell 1053, Aluminium natur	vorgerüstet für PZ	D.T.00.01		
Erdgeschoss	T.00.10	100.002c Alli-Gender-WC	Türöffnung in neuer Wand	Stahlzarge Zierfalzzarge, 2 Teilg	integrierter Obentürschließer, KK 2, Mech. S	neue Wand Trockenbau	neue Wand Trockenbau			0,811		2,32	0,885	Außen- maß 2,375	12,5 cm	DIN-R	Zierfalzzarge, Planungsfabrikat: BOS Ad Zierfalzzarge	Stahl	RAL 9016, seidenmatt	Holz, Vollspan	II	HPL, 1,2 mm	ähnl. RAL 9016			stumpf	Rundrosette, flächen- bündig	verdeckt liegend	innen/außen Drücker, FSB, Modell 1053, Aluminium natur	vorgerüstet für PZ	D.T.00.01		
Erdgeschoss	T.00.12	100.003 Technik	bestehende Türöffnung, Angleichung Höhe	Stahlzarge Zierfalzzarge, 2 Teilg	integrierter Obentürschließer, KK 2, Mech. S, Panikfunktion E	Bestandswand Stahlbeton	Bestandswand Stahlbeton		T30-RS	0,760		2,055	0,885	Außen- maß 2,04	ca. 17,5 cm	DIN-L	Zierfalzzarge, Planungsfabrikat: BOS Ad Zierfalzzarge	Stahl	RAL 9016, seidenmatt	Holz, Vollspan	II	HPL, 1,2 mm	ähnl. RAL 9016			stumpf	Rundrosette, flächen- bündig	verdeckt liegend	innen Drücker, außen Knauf? FSB, Modell 1053, Aluminium natur	vorgerüstet für PZ	D.T.01.09		
Erdgeschoss	T.00.13	100.003a Abstellraum	bestehende Türöffnung, Angleichung Höhe	Stahlzarge Zierfalzzarge, 2 Teilg	integrierter Obentürschließer, KK 2, Mech. S, Panikfunktion E	Bestandswand Stahlbeton	Bestandswand Stahlbeton		T30-RS	0,760		2,055	0,885	Außen- maß 2,04	ca. 17,5 cm	DIN-R	Zierfalzzarge, Planungsfabrikat: BOS Ad Zierfalzzarge	Stahl	RAL 9016, seidenmatt	Holz, Vollspan	II	HPL, 1,2 mm	ähnl. RAL 9016			stumpf	Rundrosette, flächen- bündig	verdeckt liegend	innen Drücker, außen Knauf? FSB, Modell 1053, Aluminium natur	vorgerüstet für PZ	D.T.01.09		
WC Sanierung WC 1.OG																																	
Obergeschoss	T.01.09	Damen WC	Türöffnung in Bestand	Stahlzarge Zierfalzzarge, 2 Teilg	integrierter Obentürschließer, KK 2, Mech. S	Bestandswand Stahlbeton	Bestandswand Stahlbeton	SSK III		0,811		2,32	0,885	Außen- maß 2,375	30cm	DIN-L	Zierfalzzarge, Planungsfabrikat: BOS Ad Zierfalzzarge	Stahl	RAL 9016, seidenmatt	Holz, Vollspan	II	HPL, 1,2 mm	ähnl. RAL 9016			stumpf	Rundrosette, flächen- bündig	verdeckt liegend	innen/außen Drücker, FSB, Modell 1053, Aluminium natur	vorgerüstet für PZ	D.T.00.01		
Obergeschoss	T.01.10	Damen WC	Türöffnung in Bestand	Stahlzarge Zierfalzzarge, 2 Teilg	integrierter Obentürschließer, KK 2, Mech. S	Wand Mauerwerk bestand	Wand Mauerwerk bestand			0,811		2,32	0,885	Außen- maß 2,375	12,5 cm	DIN-L	Zierfalzzarge, Planungsfabrikat: BOS Ad Zierfalzzarge	Stahl	RAL 9016, seidenmatt	Holz, Vollspan	II	HPL, 1,2 mm	ähnl. RAL 9016	15mm		stumpf	Rundrosette, flächen- bündig	verdeckt liegend	innen/außen Drücker, FSB, Modell 1053, Aluminium natur	vorgerüstet für PZ	D.T.00.01		
Obergeschoss	T.01.11	Herren WC	Türöffnung in Bestand	Stahlzarge Zierfalzzarge, 2 Teilg	integrierter Obentürschließer, KK 2, Mech. S	Bestandswand Stahlbeton	Bestandswand Stahlbeton	SSK III		0,811		2,32	0,885	Außen- maß 2,375	30cm	DIN-R	Zierfalzzarge, Planungsfabrikat: BOS Ad Zierfalzzarge	Stahl	RAL 9016, seidenmatt	Holz, Vollspan	II	HPL, 1,2 mm	ähnl. RAL 9016			stumpf	Rundrosette, flächen- bündig	verdeckt liegend	innen/außen Drücker, FSB, Modell 1053, Aluminium natur	vorgerüstet für PZ	D.T.00.01		
Obergeschoss	T.01.12	Herren WC	Türöffnung in Bestand	Stahlzarge Zierfalzzarge, 2 Teilg	integrierter Obentürschließer, KK 2, Mech. S	Wand Mauerwerk bestand	Wand Mauerwerk bestand			0,811		2,32	0,885	Außen- maß 2,375	12,5 cm	DIN-R	Zierfalzzarge, Planungsfabrikat: BOS Ad Zierfalzzarge	Stahl	RAL 9016, seidenmatt	Holz, Vollspan	II	HPL, 1,2 mm	ähnl. RAL 9016	15mm		stumpf	Rundrosette, flächen- bündig	verdeckt liegend	innen/außen Drücker, FSB, Modell 1053, Aluminium natur	vorgerüstet für PZ	D.T.00.01		

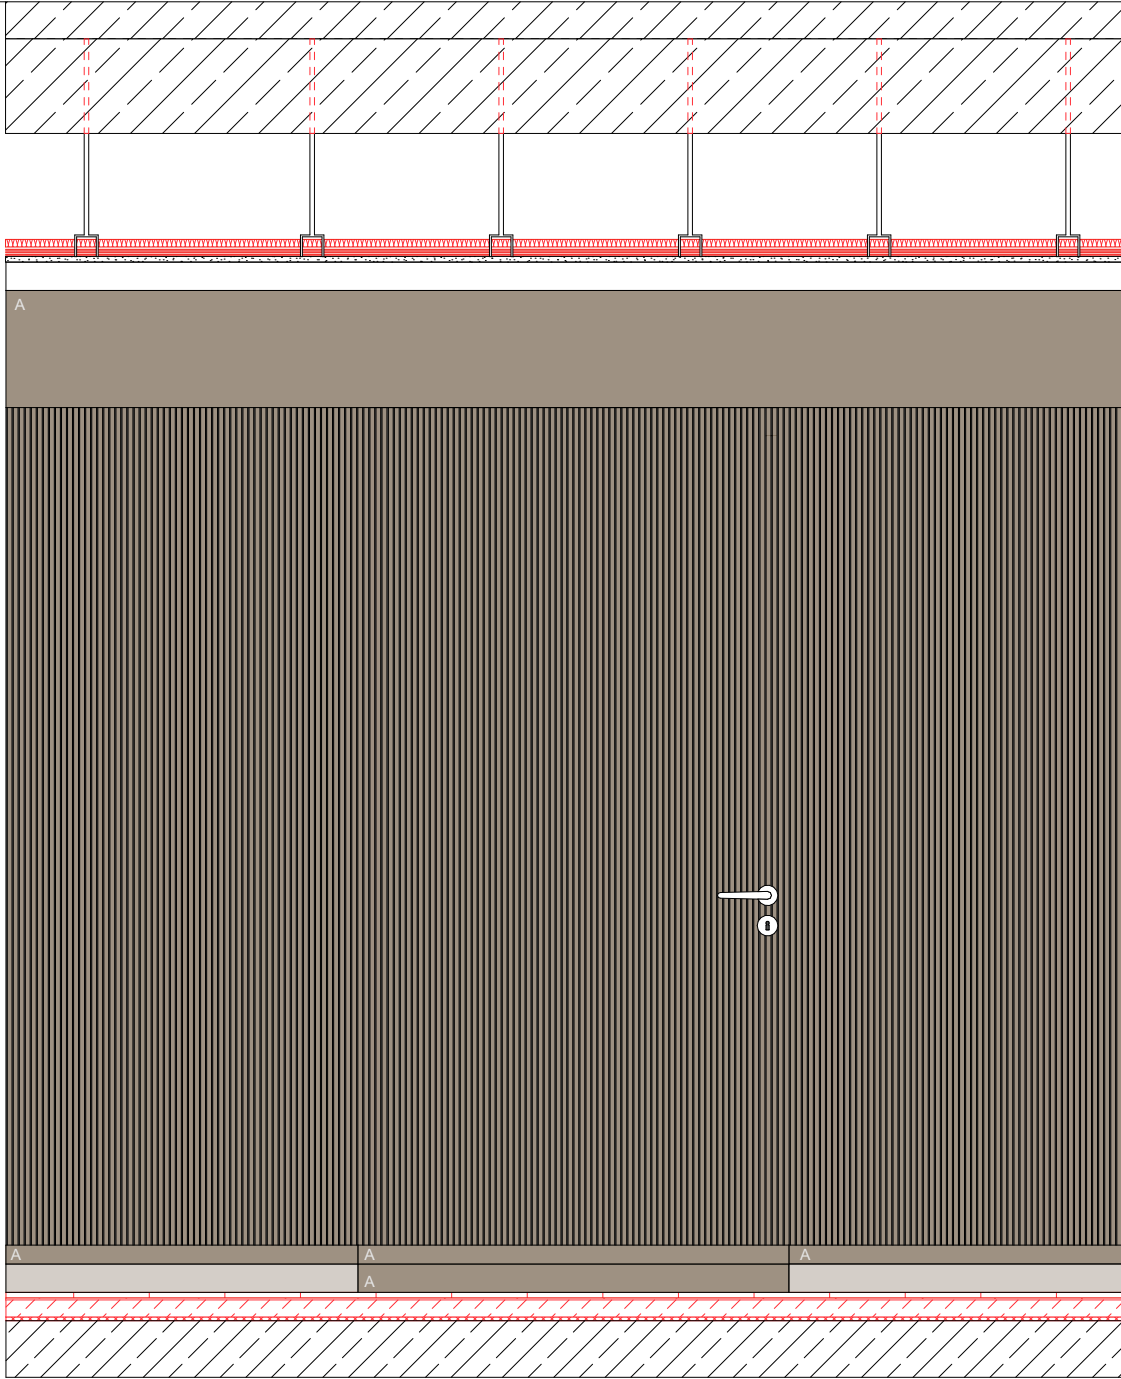

Alle Maße sind am Bau zu prüfen!
Maßunstimmigkeiten sind sofort mit dem Architekten zu klären. Für Maßfehler haftet allein der Auftragnehmer. Maßbezüge gelten vor Einzelmaßen.
Bei der Bauausführung sind die Planungen der Sonderfachleute zu beachten. Widersprüchliche Angaben in den Architektenplänen und den Ausführungsplänen der Fachplaner sind unverzüglich und vor Ausführung anzukündigen.
Firmendetails und -ausführungszeichnungen gelten nur mit dem Freigabevermerk des Architekten.
Alle Höhenangaben sind auf OKFF bezogen, sofern nicht anders vermerkt.


Sämtliche dargestellten Befestigungselemente (für Fassade, Fertigteile, Schlosserarbeiten etc.) sind schematisch dargestellt.
Die Dimensionierung / Detaillierung erfolgt im Zuge der Werkstatt- und Montageplanung der ausführenden Firmen.

Bitte Detailverweise und Raumabwicklungen beachten!

PLANSTÄNDE:

Planstand/Index	Bearbeiter	Datum	Änderungen
a	kp	21.05.26	Anpassung Anschlag MW + Breite Tür / baufrei Rohbau
b	kp	03.06.26	Überarbeitung Anschlag MW + Sturz
c	kp	08.06.26	Anpassung Beschriftung / Vermaßung
d	kp	17.07.26	Anpassung Höhen Holzverkleidung
e	fo	30.09.26	Ergänzung Furnierrichtung

Alle sichtbaren Holzoberflächen sind in Eiche Dunkel gem. Bemusterung Streifer furniert auszuführen.

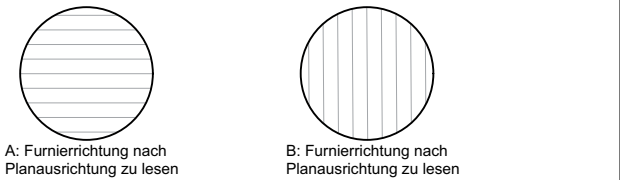

Projektkurztitel: **ULB** Plancodierung: **D.I.00.16** **e**

Zeichnung:	Datum:
Akustik-Wandpaneele	09.02.2026
Leitdetail	Planstatus:
Tür in Holzverkleidung	baufrei für Rückbau/Rohbau
	Planungsstand:
	Ausführungsplanung
	Maßstab:
	1:20
	gezeichnet:
	kp

Projekt: **ULB Lernraumerweiterung**
Krummer Timpen 3 48143 Münster


Bauherr: **Universität Münster**
Schlossplatz 2 48149 Münster

Architekt: **PBA Peter Bastian Architekten**
Hafenweg 24 48155 Münster Tel: 0251 60 92 27-10 Fax: 0251 60 92 27-11

Planfreigabe: Freigabedatum:






Bemerkung: Der angegebene Maßstab gilt nur bei Ausgabe in Original Blattgröße! DIN A3 420mmx297mm

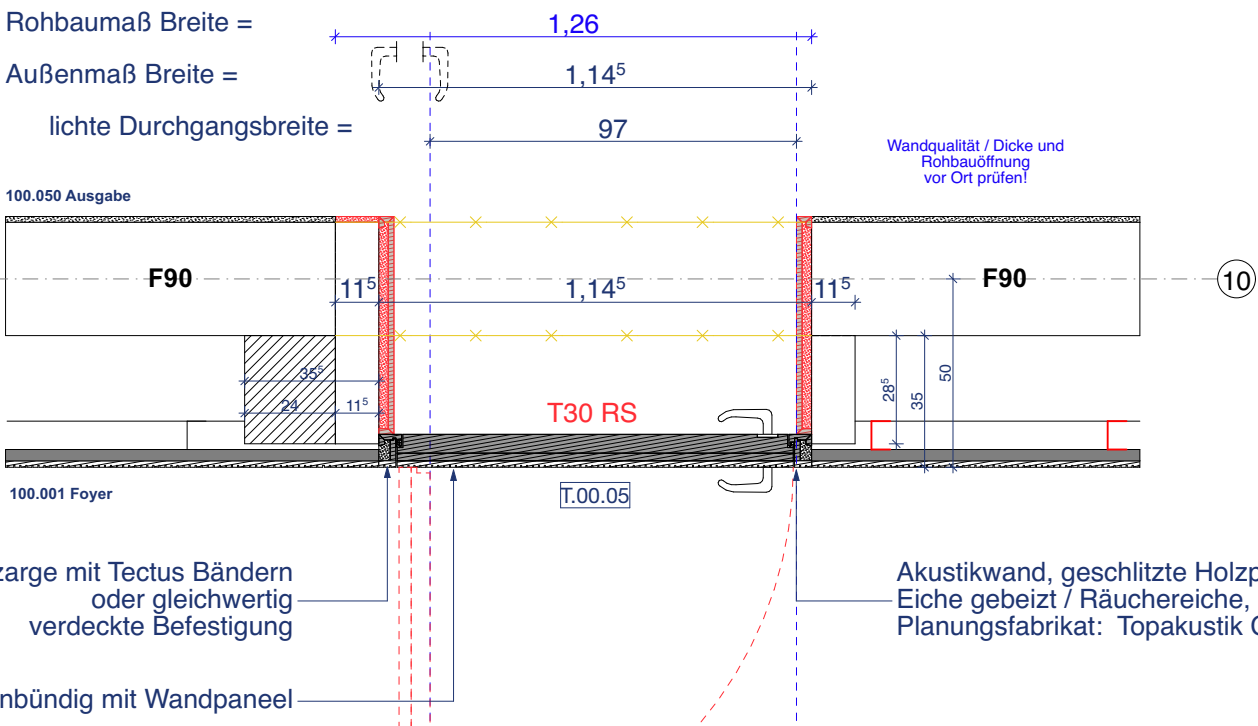

Holzblockzarge mit Tectus Bändern
oder gleichwertig
verdeckte Befestigung

Tür flächenbündig mit Wandpaneel

Akustikwand, geschlitzte Holzpaneele,
Eiche gebeizt / Räuchereiche,
Planungsfabrikat: Topakustik Classic 13/3

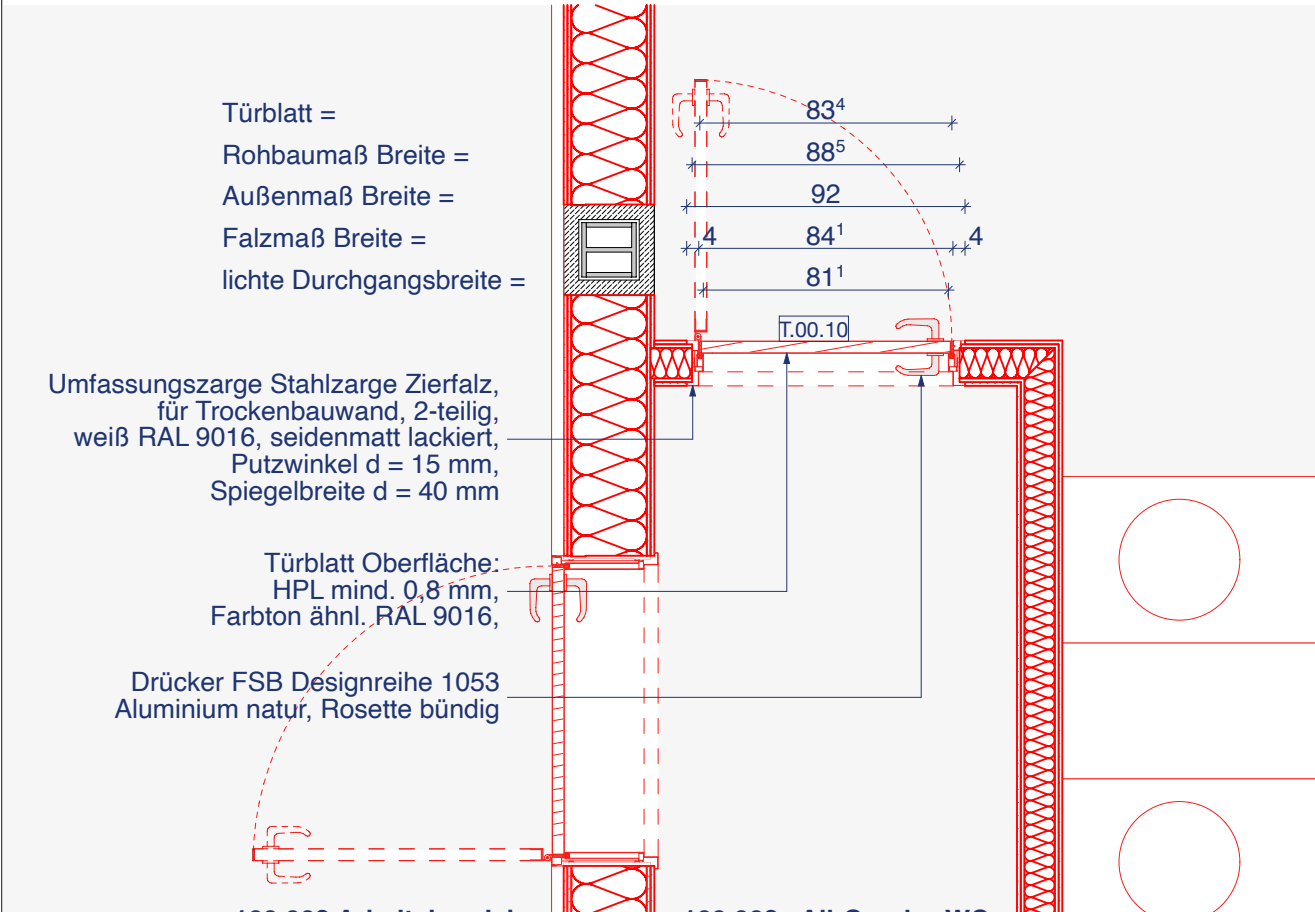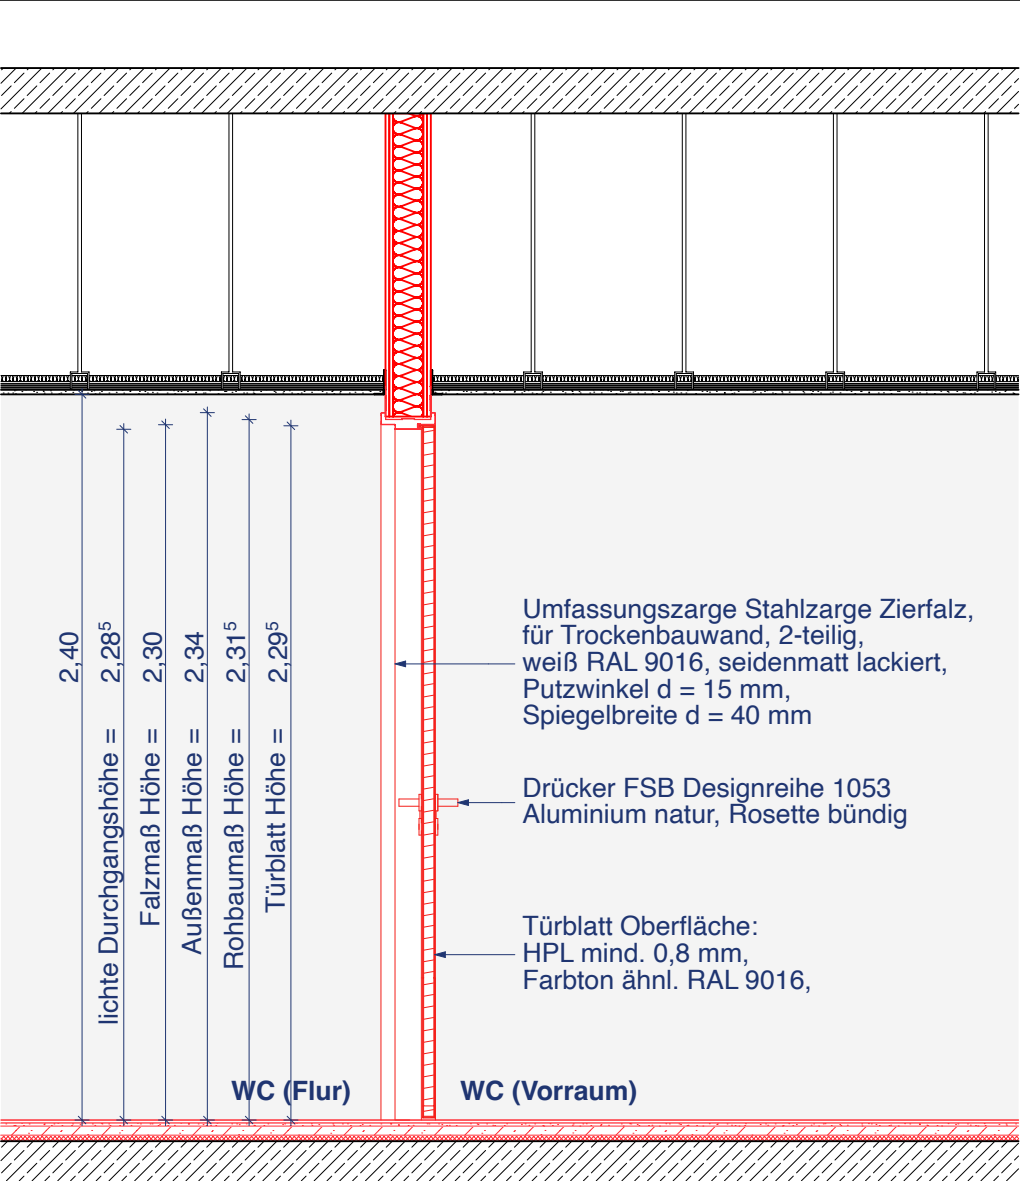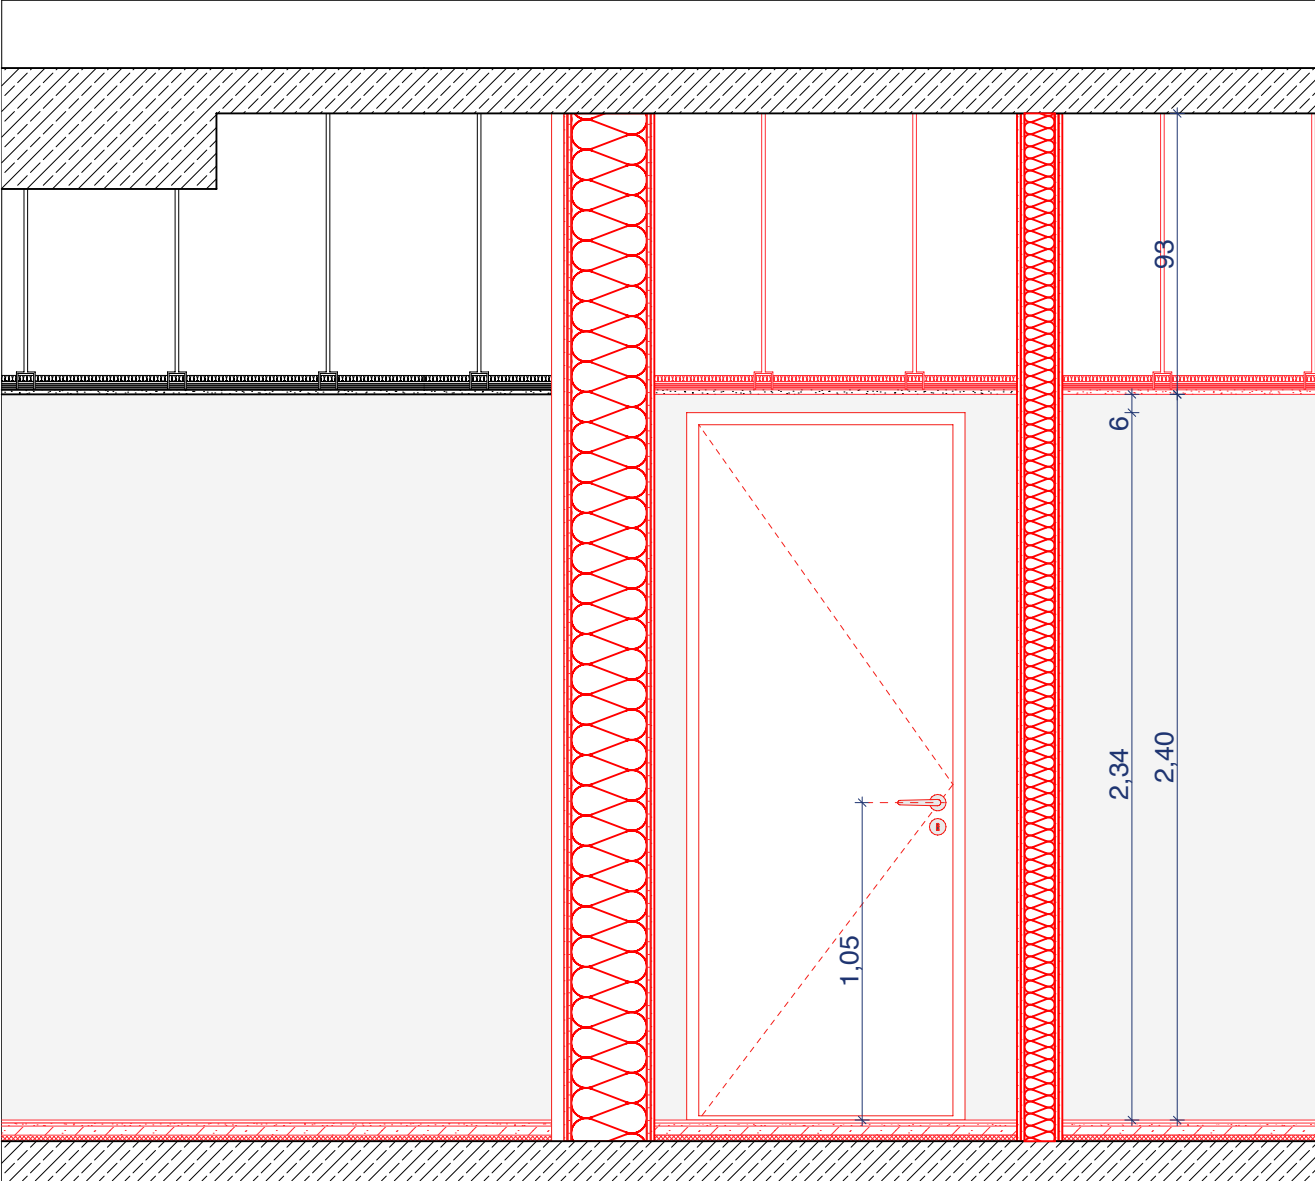

Alle Maße sind am Bau zu prüfen!
Maßbuntimmigkeiten sind sofort mit dem Architekten zu klären. Für Maßfehler haftet allein der Auftragnehmer. Maßbezüge gelten vor Einzelmaßen.
Bei der Bauausführung sind die Planungen der Sonderfachleute zu beachten. Widersprüchliche Angaben in den Architektenplänen und den Ausführungsplänen der Fachplaner sind unverzüglich und vor Ausführung anzukündigen.
Firmendetails und -ausführungszeichnungen gelten nur mit dem Freigabevermerk des Architekten.
Alle Höhenangaben sind auf OKFF bezogen, sofern nicht anders vermerkt.

Sämtliche dargestellten Befestigungselemente (für Fassade, Fertigteile, Schlosserarbeiten etc.) sind schematisch dargestellt.
Die Dimensionierung / Detaillierung erfolgt im Zuge der Werkstatt- und Montageplanung der ausführenden Firmen.

Bitte Detailverweise und Raumabwicklungen beachten!

PLANSTÄNDE:

Planstand/Index	Bearbeiter	Datum	Änderungen
a	kp	19.02.26	maßliche Anpassungen
b	kp	17.07.26	Anp. OK Tür aus Anp. Höhen Holzverkl.

Projektkurztitel:	Plancodierung:
ULB	D.T.00.01 b

Zeichnung:	Datum:
Türdetail	03.11.2025
Zierfalzzarge Trockenbau	Planstatus:
	baufrei für Werkplanung
	Planungsstand:
	Ausführungsplanung
	Maßstab:
	1:25
	gezeichnet:
	kp





Projekt:
ULB Lernraumerweiterung
Krummer Timpen 3 48143 Münster

Bauherr:
Universität Münster
Schlossplatz 2 48149 Münster

Architekt:
PBA Peter Bastian Architekten
Hafenweg 24 48155 Münster Tel: 0251 60 92 27-10 Fax: 0251 60 92 27-11

Planfreigabe:	Freigabedatum:
---------------	----------------



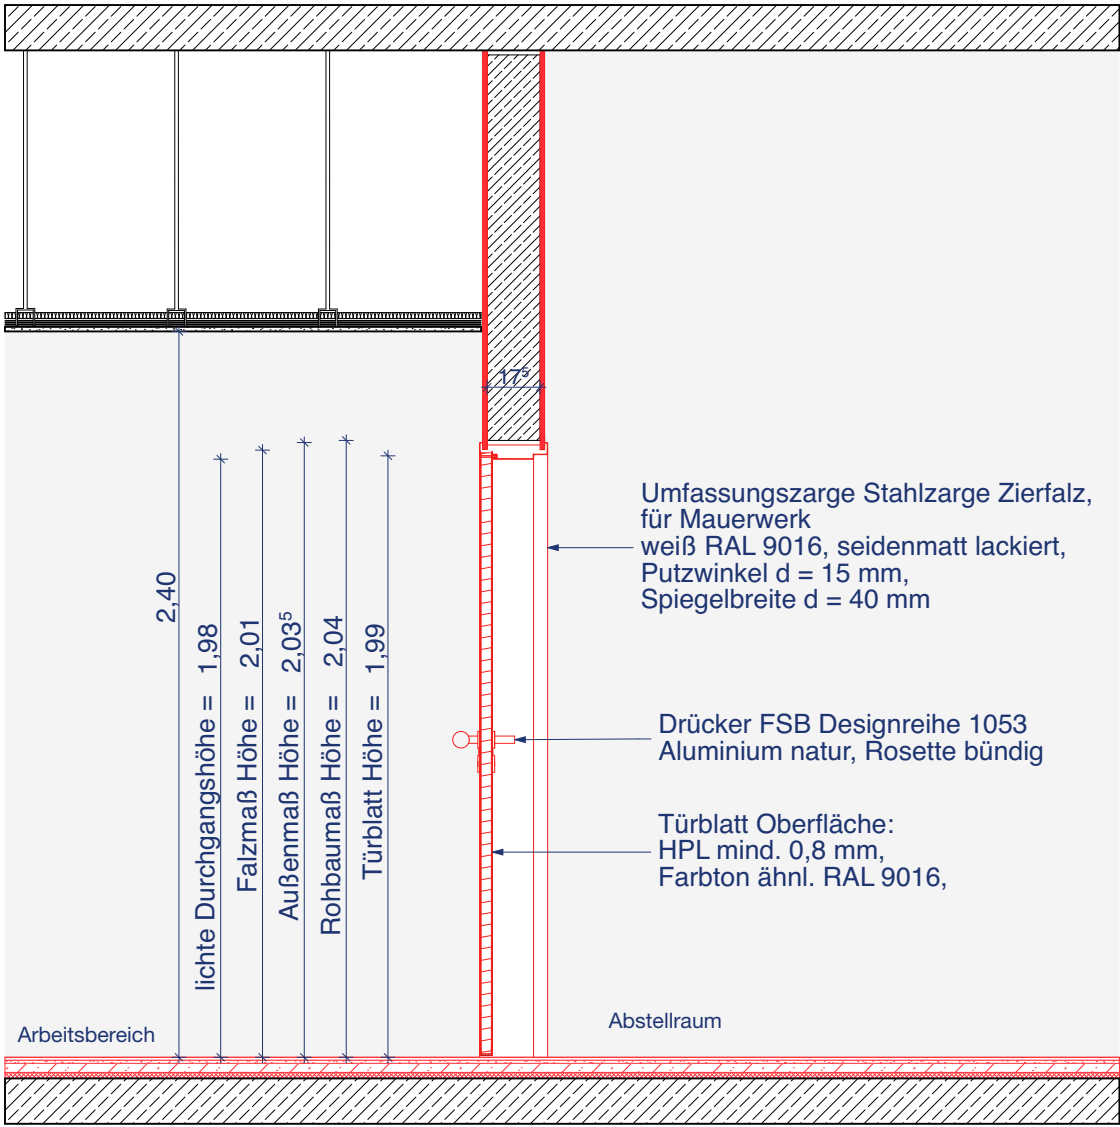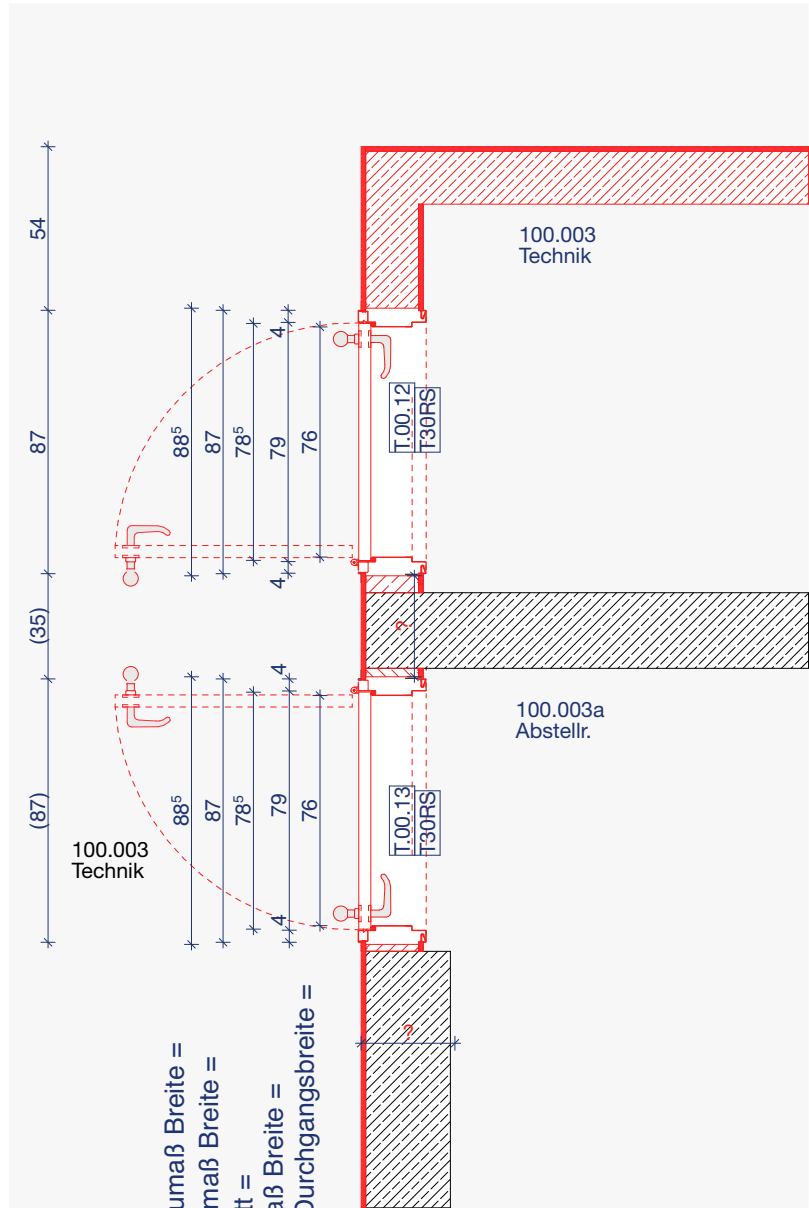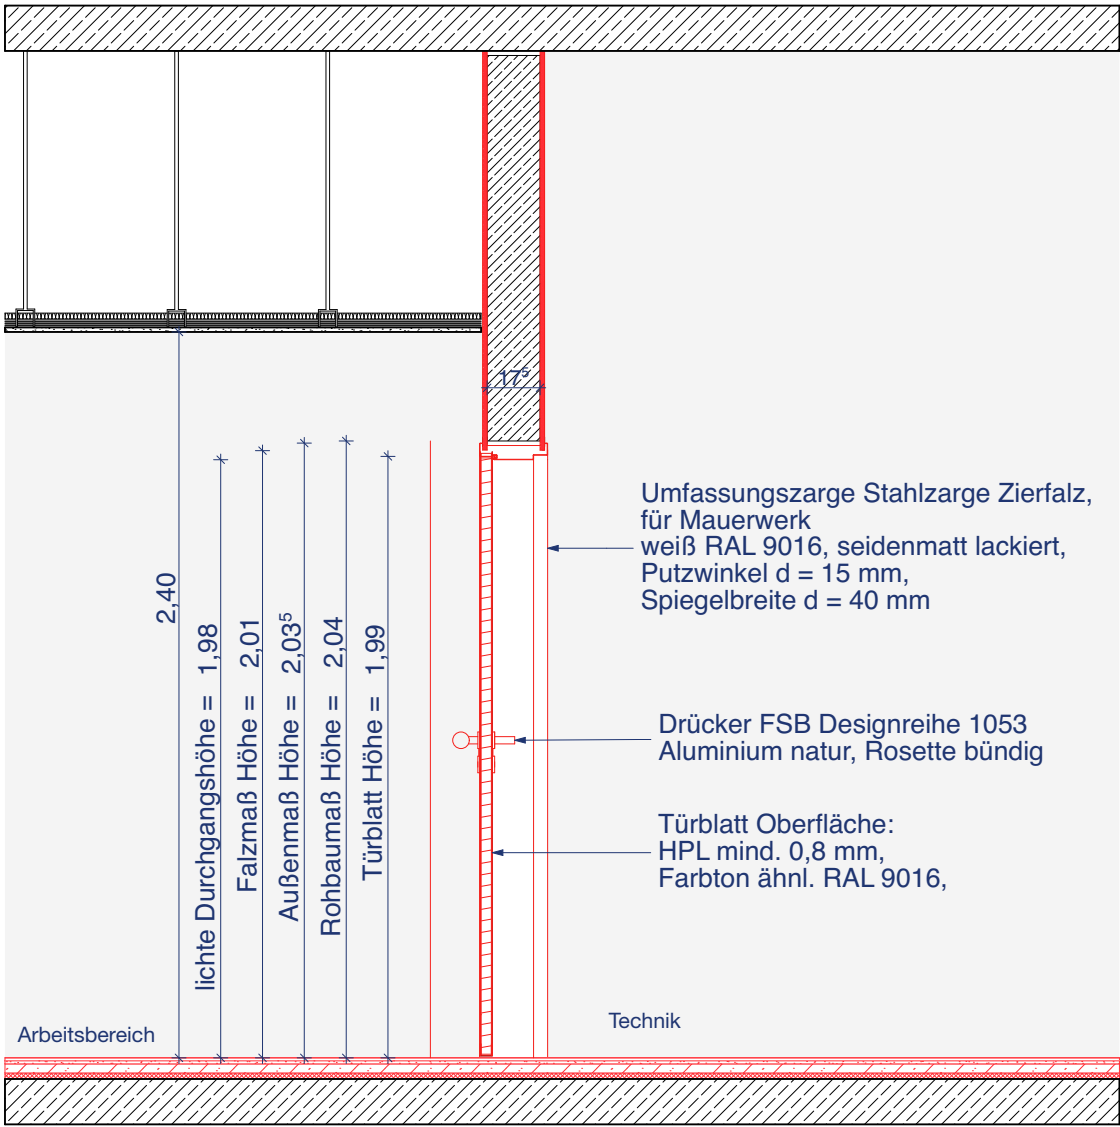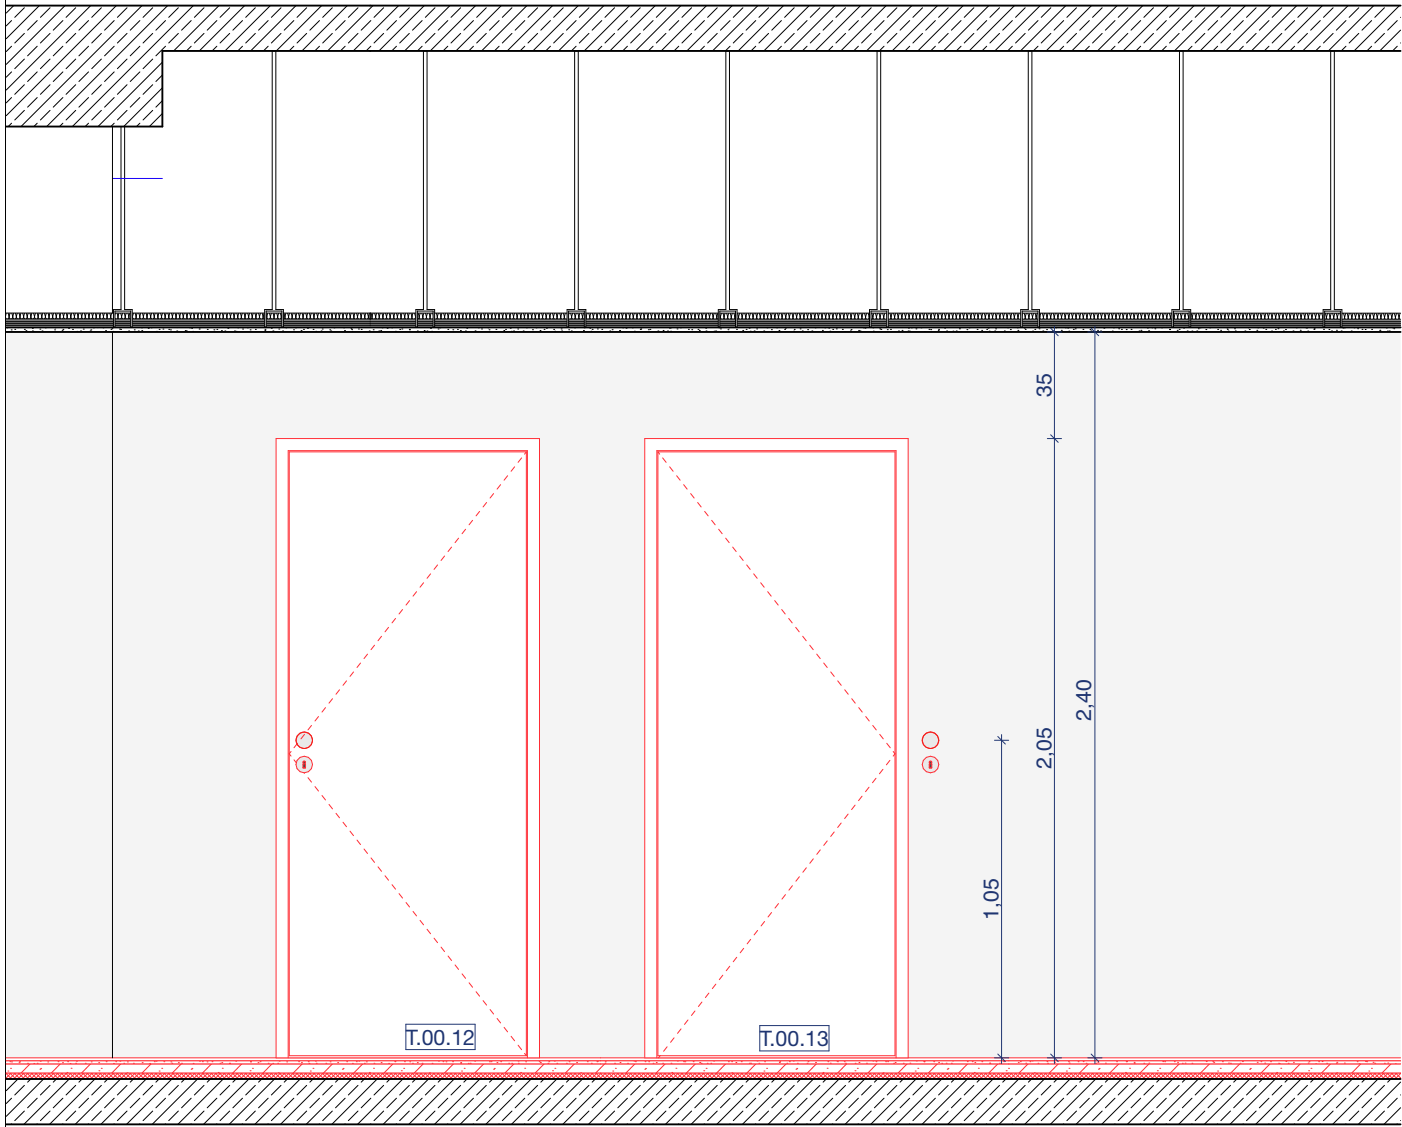

Alle Maße sind am Bau zu prüfen!
Maßstimmigkeiten sind sofort mit dem Architekten zu klären. Für Maßfehler haftet allein der Auftragnehmer. Maßbezüge gelten vor Einzelmaßen.
Bei der Bauausführung sind die Planungen der Sonderfachleute zu beachten. Firmendetails und -ausführungszeichnungen gelten nur mit dem Freigabevermerk des Architekten.
Widersprüchliche Angaben in den Architektenplänen und den Ausführungsplänen der Fachplaner sind unverzüglich und vor Ausführung anzukündigen.
Alle Höhenangaben sind auf OKFF bezogen, sofern nicht anders vermerkt.
Sämtliche Zeichnungen basieren auf den uns übergebenen Bestandsplänen, sowie Vermesserdaten. Abweichungen zur tatsächlichen Bausubstanz bleiben vorbehalten.

PLANSTÄNDE:

Planstand / Index	Bearbeiter	Datum	Änderungen
a	fo	10.9.26	anpassung Breite

Projektkurztitel:	Plannummer:	Index:
ULB	D.T.01.09	a
Zeichnung:	Datum:	
	03.11.2025	
Türdetail	Planstatus:	
	Vorabzug	
T30-RS-Brandschutztür 1-flügig	Planungsstand:	
	Ausführungsplanung	
T.00.12 /00.13	Maßstab:	
Flur / Computer-Arbeitsbereich	1:25	
	gezeichnet:	
	Felix Obermeier	

Projekt:
ULB Lernraumerweiterung
Krummer Timpen 3 48143 Münster

Bauherr:
Universität Münster
Schlossplatz 2 48149 Münster

Architekt:
PBA Peter Bastian Architekten
Hafenweg 24 48155 Münster Tel: 0251 60 92 27-10 Fax: 0251 60 92 27-11

Planfreigabe:	Freigabedatum:
---------------	----------------

