
Anlage 7 Geräteschema

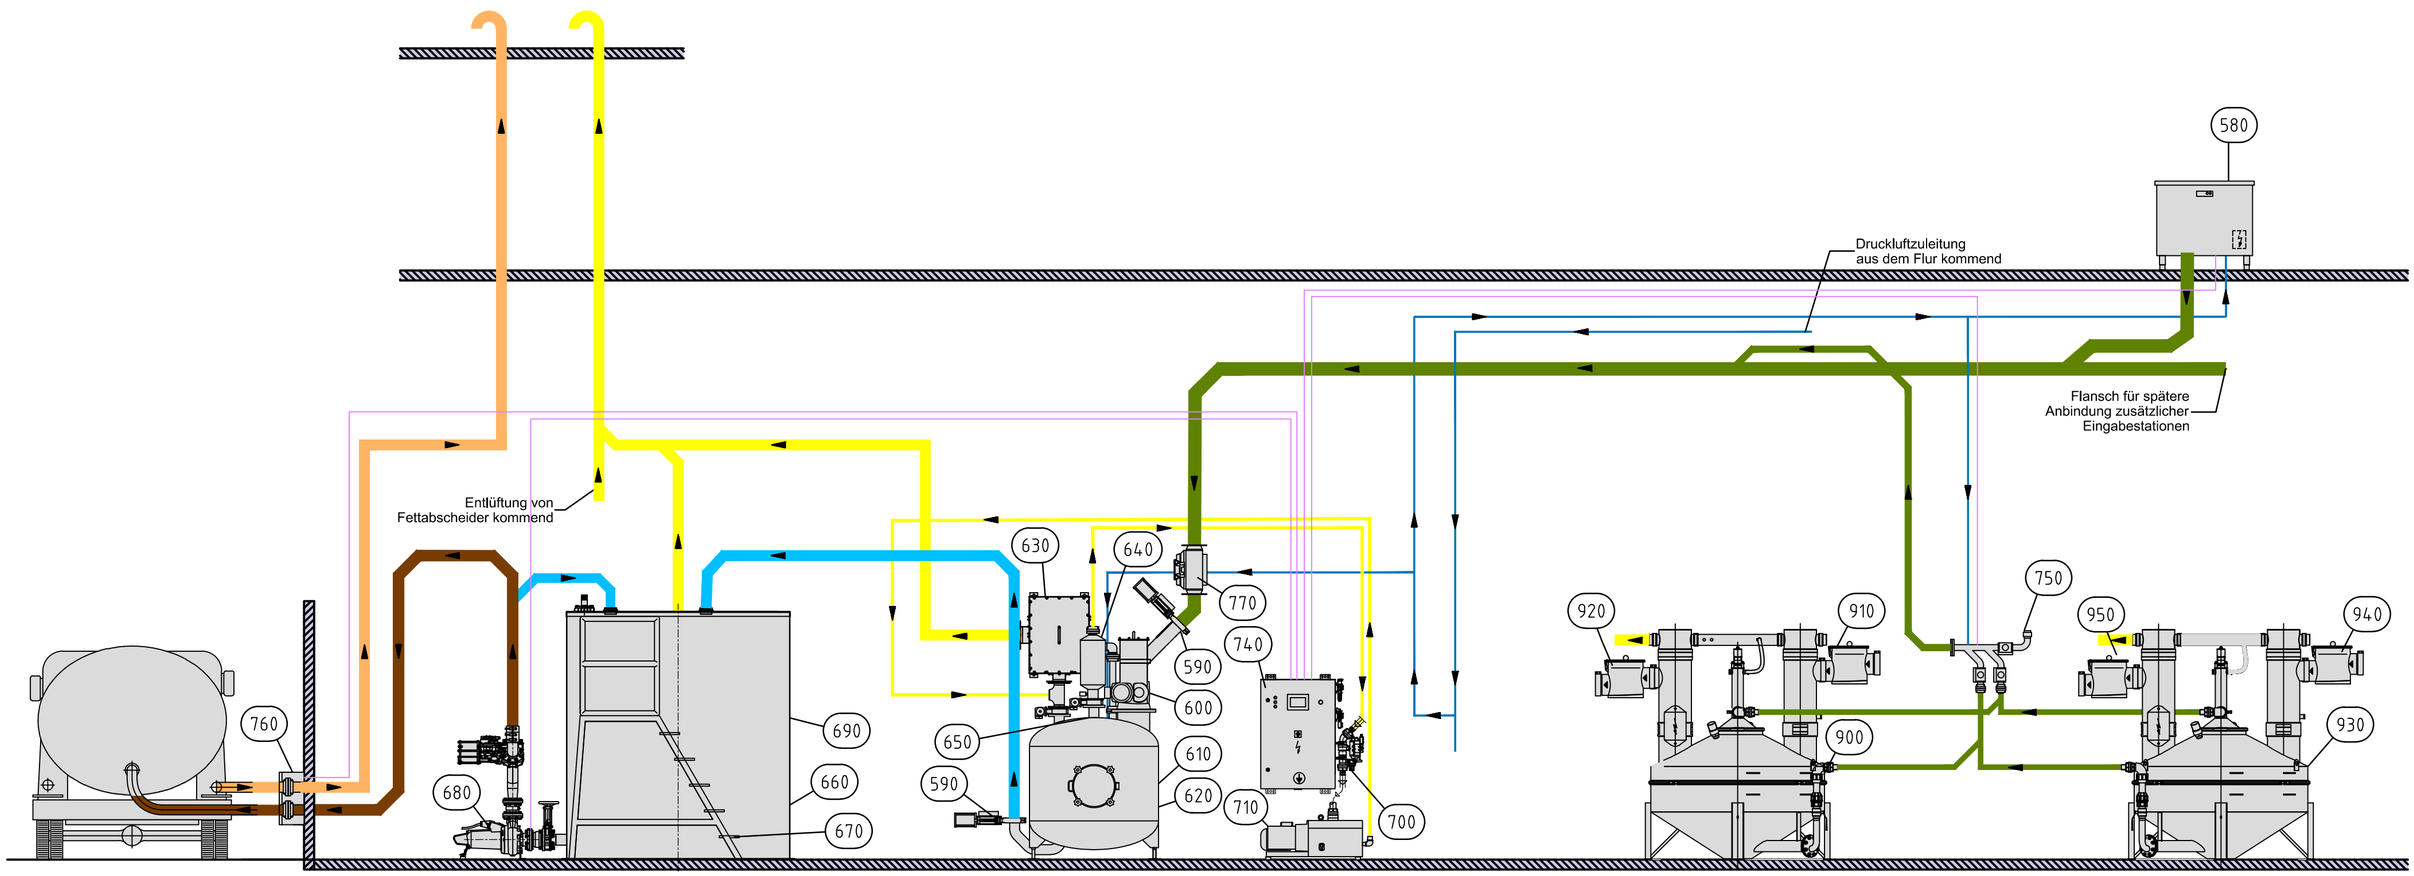

580	Eingabestation WTS-A	
590	Schieber	
600	Zerkleinerer	
610	Saugtank	
620	Zubehör Saugtank	
630	Geruchsfilter	
640	Zyklon	
650	Rührwerk Saugtank	
660	Sammeltank	
670	Podestleiter	
680	Umwälzpumpe	
690	Zubehör Sammeltank	

700	Vakuumstation	
710	Vakuumpumpe	
740	Schaltschrank	
750	Absaugstation Fettabscheider WTS-F	
760	Abtankkasten	
770	Rohrmagnet	
900	Fettabscheider	
910	Grobfang	
920	Probenahmeeinrichtung	
930	Fettabscheider	
940	Grobfang	
950	Probenahmeeinrichtung	

Legende Leitungsbau MEIKO

- TRANSPORTLEITUNG
- ABSAUGLEITUNG
- GASPENDELLEITUNG
- ENTLÜFTUNGSLEITUNG
- UMSCHICHT-/UMWÄLZLEITUNG
- DRUCKLUFTLEITUNG
- STEUERLEITUNG

Saug-neben PE-Zylindertank
11021191 Uni Klinik Aachen

MEIKO
The clean solution