


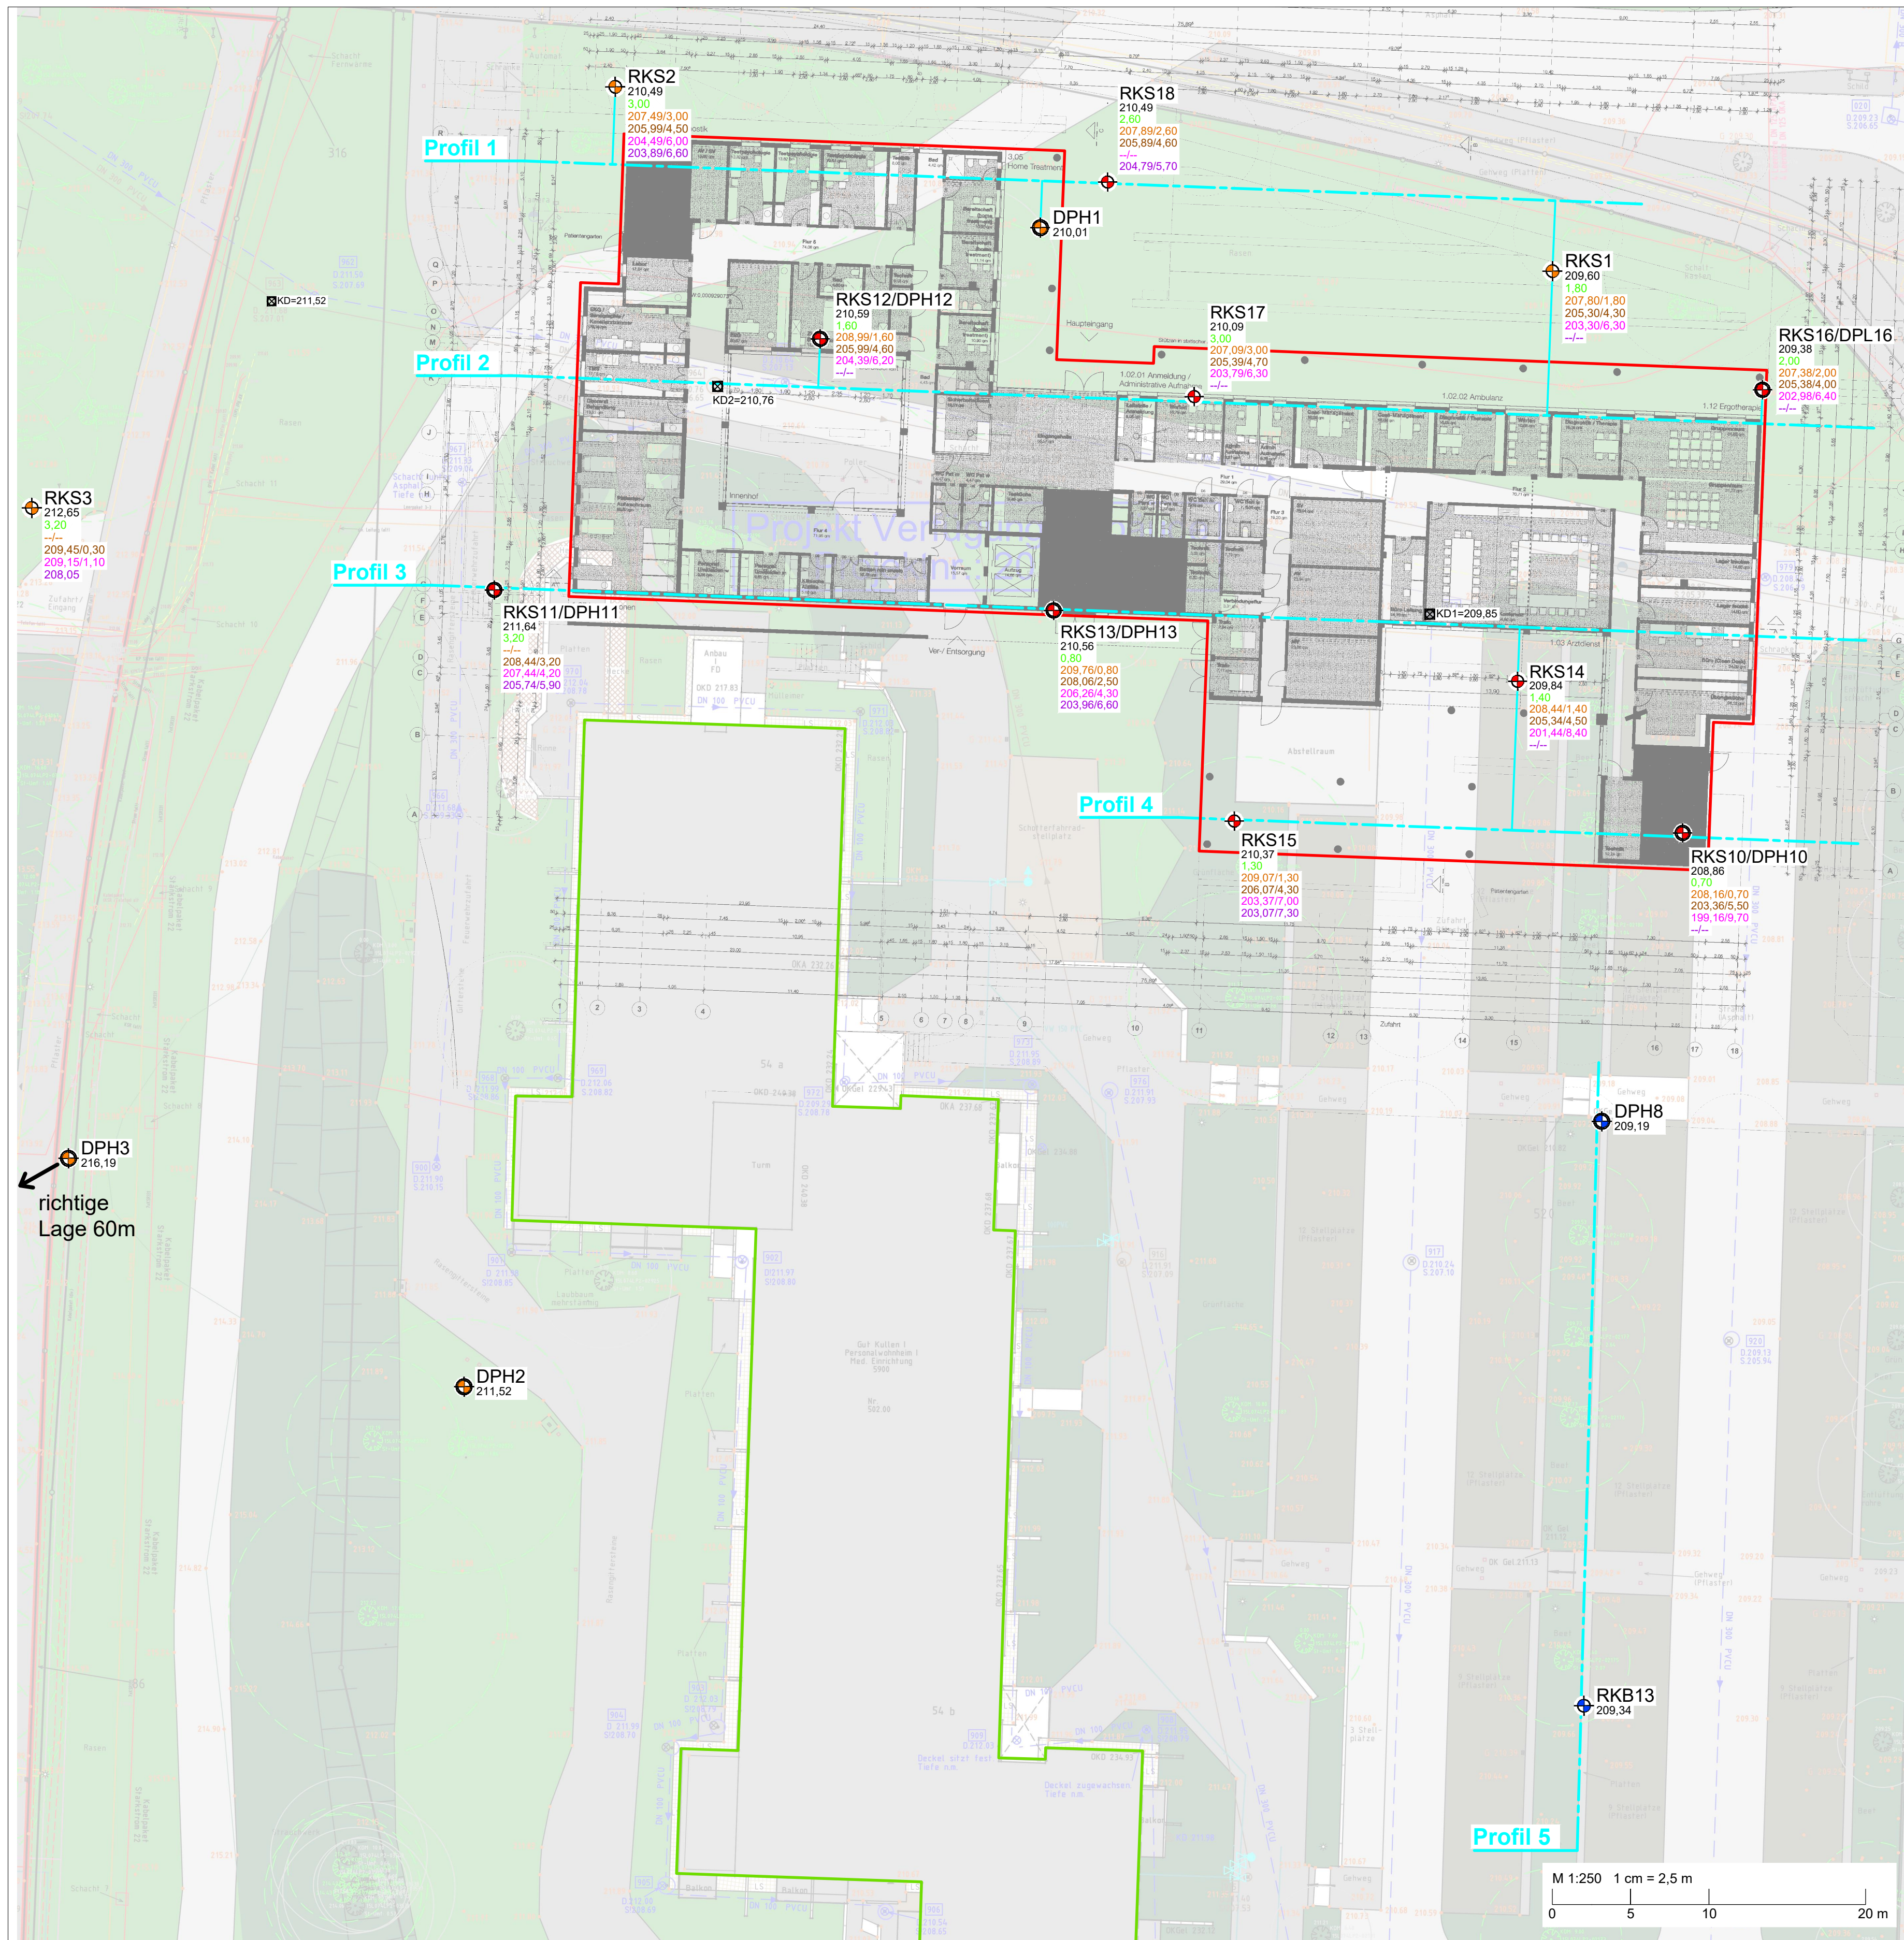

### Zeichenerklärung

- DPH1 Lage und Nummer der schweren Rammsondierung
- RKS2 Lage und Nummer der Rammkernsondierung
- 210,49 Höhe des Ansatzpunktes [m ü. NHN]
- 3,00 Dicke Auffüllung [m]
- 207,49/1,50 OK Decklehme [m ü. NHN] / unter GOK [m]
- 205,99/1,50 OK Verwitterungslehme [m ü. NHN] / unter GOK [m]
- 204,49/0,50 OK Felsverwitterungszone [m ü. NHN] / unter GOK [m]
- 197,89 OK angewitterter Fels / Fels [m ü. NHN] / unter GOK [m]
- DPH8 Fremdbohrung, Kramm Ingenieure GmbH & Co. KG (Lage nachrichtlich)
- RKB13 Fremdbohrung, Kramm Ingenieure GmbH & Co. KG (Lage nachrichtlich)

- Profil 1 Lage und Nummer des Bohrprofils
- geplantes Gebäude
- Bestand

|   |                  |                                            |                   |
|---|------------------|--------------------------------------------|-------------------|
| D   |                  |                                            |                   |
| C   |                  |                                            |                   |
| B   |                  |                                            |                   |
| A   |                  |                                            |                   |
| INDEX   | Art der Änderung | Datum                                      | Name              |
| Projekt / Bauvorhaben:<br>Universitätsklinikum Aachen, Verfügungsgebäude Pflege/Neubau Psychiatrie<br>Kulenhofstraße<br>52074 Aachen                   |                  |                                            |                   |
| Auftraggeber / Bauherr:<br>ukafacilities GmbH<br>Schneebergweg 51<br>52074 Aachen                                                                      |                  |                                            |                   |
| Planverfasser:<br>KÜHN Geoconsulting GmbH<br>Auf der Kaiserfuhr 39<br>D-53127 Bonn                                                                     |                  |                                            |                   |
| Planbenennung:<br>Lageplan   |                  | Gutachten / Planungsstand:<br>Baugrund G02 |                   |
| Anmerkungen:<br>Alle Maße und Höhenangaben sind vor Baubeginn<br>verantwortlich zu überprüfen. Alle Höhen nach<br>Bauinveniente, kein Vermesseraufmaß. |                  | Plan erstellt nach Vorlagen von:           |                   |
| Bearbeitung:   | V.Döttling       | Plannamen:                                 | 2170377_BG_G02_A1 |
| Zeichnung:   | M.Schuhmacher    | Plangröße:                                 | 705 x 515         |
| Projekt-Nr.:   | 2170377          | Maßstab:                                   | 1 : 250           |
|   |                  | Datum:                                     | 23.03.2020        |
|   |                  | Anlage:                                    | 1                 |