



Profil 1

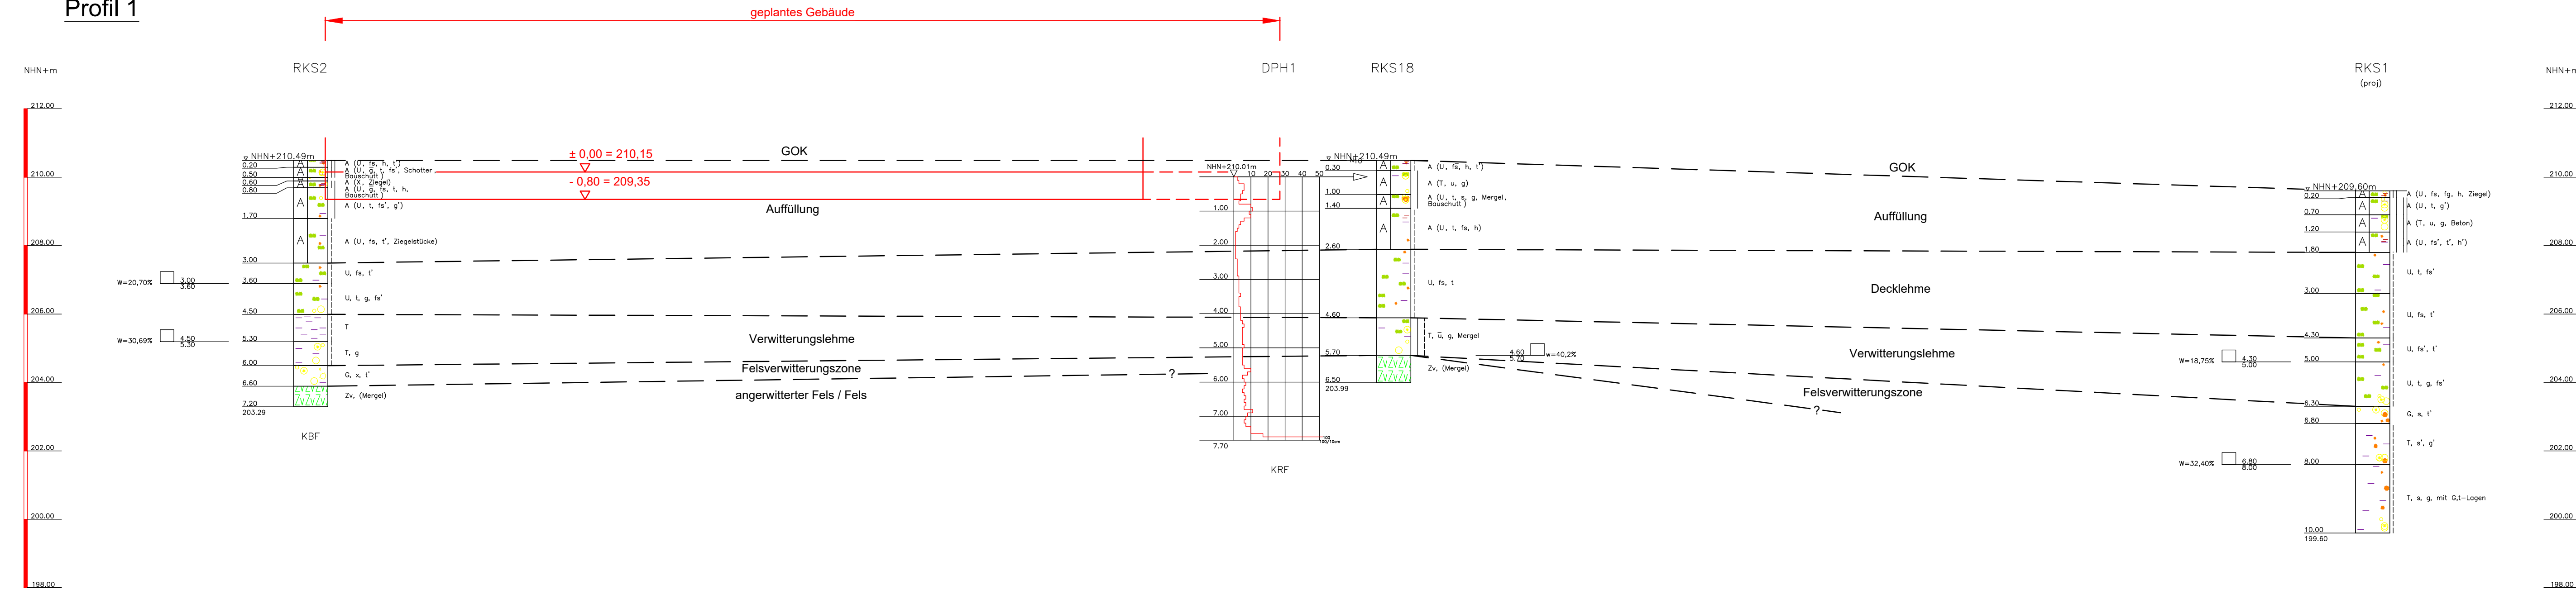

Profil 2

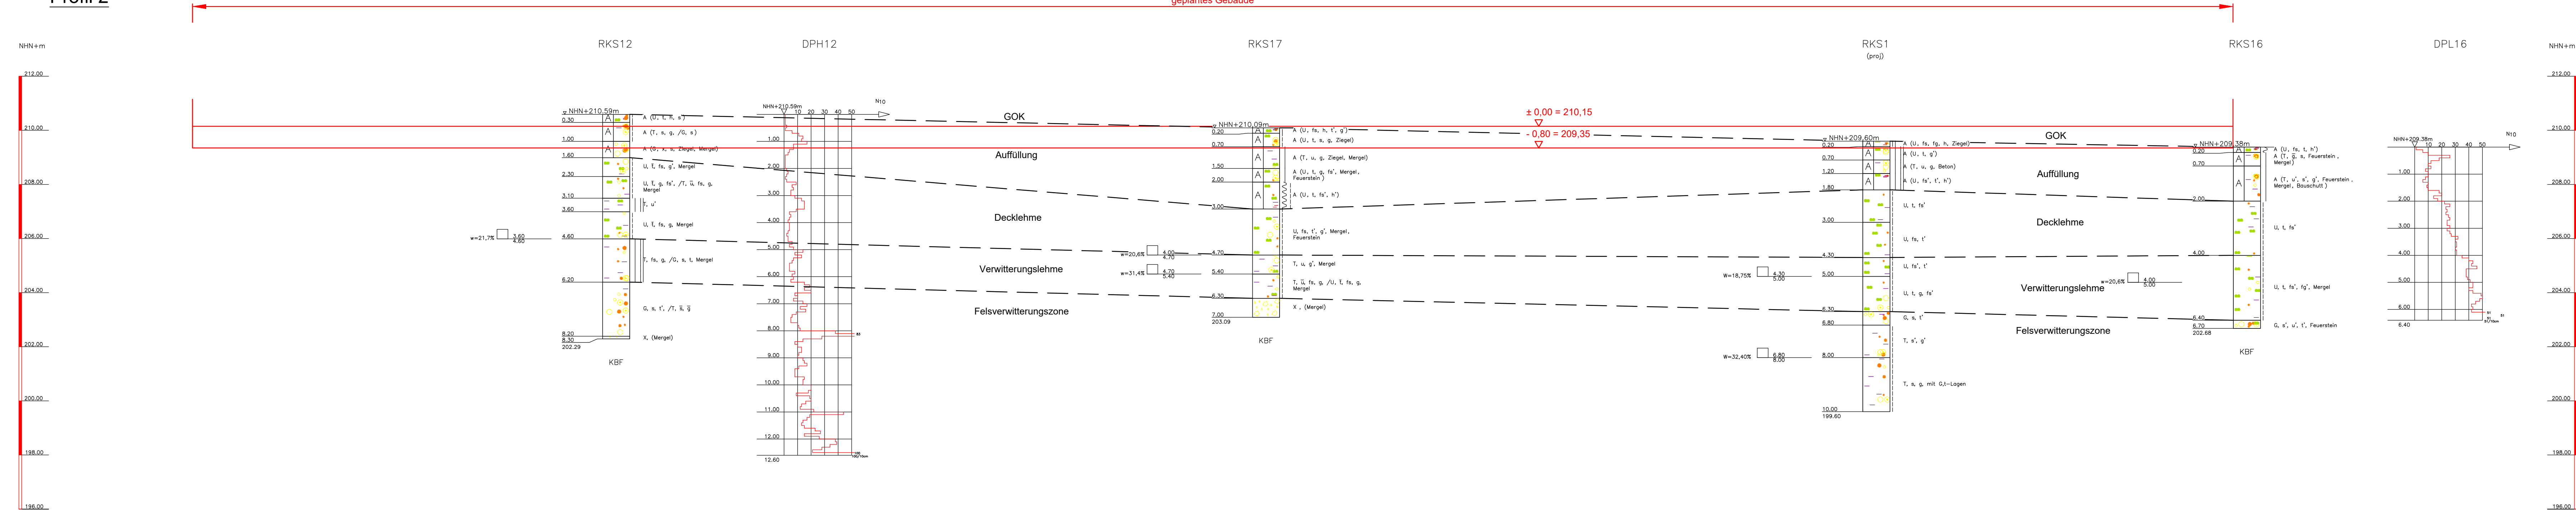

Zeichenerklärung nach DIN 4023

Bodenarten nach DIN EN ISO 14688-

Felsarten nach DIN EN ISO 14689-1

Mutterboden	Au	Mu		Fels, allgemein	Zv	
Auffüllung				Fels, verwirrt	Zv	
Ton	tonig	T t		Kongl./Breckzie	St	
Schluff	schluffig	U u		Sandstein	St	
Kies	kiesig	G g		Feinsandstein	Rst	
Steine	steinig	X x		Schluffstein	Ust	
Blöcke	mit Blöcken	Y y		Tonstein	Ust	
Lehm	lehmig	L l		Mergelstein	Mst	
Müdde	erdig	F f		Kalkstein	Kst	
Torf	humos	H h		Granit	Gr	
Braunkohle	mit Braunkohleabschmelzen	Bk bk		Basalt	Ba	
				Tuff	Tu	
				Klüftung	Kl	
					≠	Klüftig

Korngrößen	fein	f	kle	stark klüftig
------------	------	---	-----	---------------

Nebenanteile	schwach (<15%)	Grundwasser nach Bohrende	↓
		Ruhewasserstand	▼

Grundwasseranstieg

Diagram of a beam with a triangular load. The beam is horizontal, with a triangular load increasing from 0 at the left end to 50 kN/m at the right end. The total length is 10m. The load is represented by a blue triangle. A vertical line at the right end is labeled '50 kN/m'.

Schichtgrenzen, interpoliert — — — —

Rammsondierung nach DIN EN ISO 22476

Schlagzahlen für 10 cm Eindringtiefe

bei DEM DEM

Glühverlust

Gr = 10,7%

	Spitzendurchmesser	3,57 cm	4,37 cm	4,37 cm	kein Bohrfortschritt KPS
	Spitzenquerschnitt	10,00 cm²	15,00 cm²	15,00 cm²	
	Geplante Bohrtiefe	2,20 cm	2,20 cm	2,20 cm	
	Geplante Bohrtiefe	2,20 cm	2,20 cm	2,20 cm	

	Rammbaugewicht	10,00 kg	30,00 kg	50,00 kg	kein Rammfortschritt	KRF
	Fallhöhe	50,00 cm	50,00 cm	50,00 cm		

D			
C			
B			
A			

INDEX	Art der Änderung	Datum	Name
-------	------------------	-------	------

Projekt / Bauvorhaben:	
------------------------	--

Universitätsklinikum Aachen, Verfügungsgebäude Pflege/Neubau Psychiatrie

Kullenhofstraße

52074 Aachen
Auftraggeber / Bauherr:

ukafacilities GmbH

Schneebergweg 51

52074 Aachen	
--------------	--

Planverfasser: [Redacted]

KUHN Geoconsulting GmbH
Auf der Keiserfuhr 20
Tel.: +49 328 98073 0

D-53127 Bonn Fax.: +49 228 98972-11 www.geoconsulting.de

Planbenennung:	Gutachten / Planungsstand:
----------------	----------------------------

Profil 1 + 2	Baugrund G02
--------------	--------------

Anmerkungen: Plan erstellt nach Vorlagen von:
Alle Maße und Höhenangaben sind von Baubeginn

Alle Maße und Höhenangaben sind vor Baubeginn verantwortlich zu überprüfen. Alle Höhen nach

Baunivellement, kein Vermesseraufmaß.	
---------------------------------------	--

Bearbeitung:	V Döttling	Plannamen:	2170377 BG G02 A2 1	Datum:	23.03.2020
--------------	------------	------------	---------------------	--------	------------

Zeichnung:	M.Schuhmacher	Plangröße:	1185 x 425
------------	---------------	------------	------------

Projekt-Nr.:	2170377	Maßstab:	1 : 100	Anlage:	2.1
--------------	---------	----------	---------	---------	------------

2170377_BG_G02_01.d