


NHN+m

DPH2

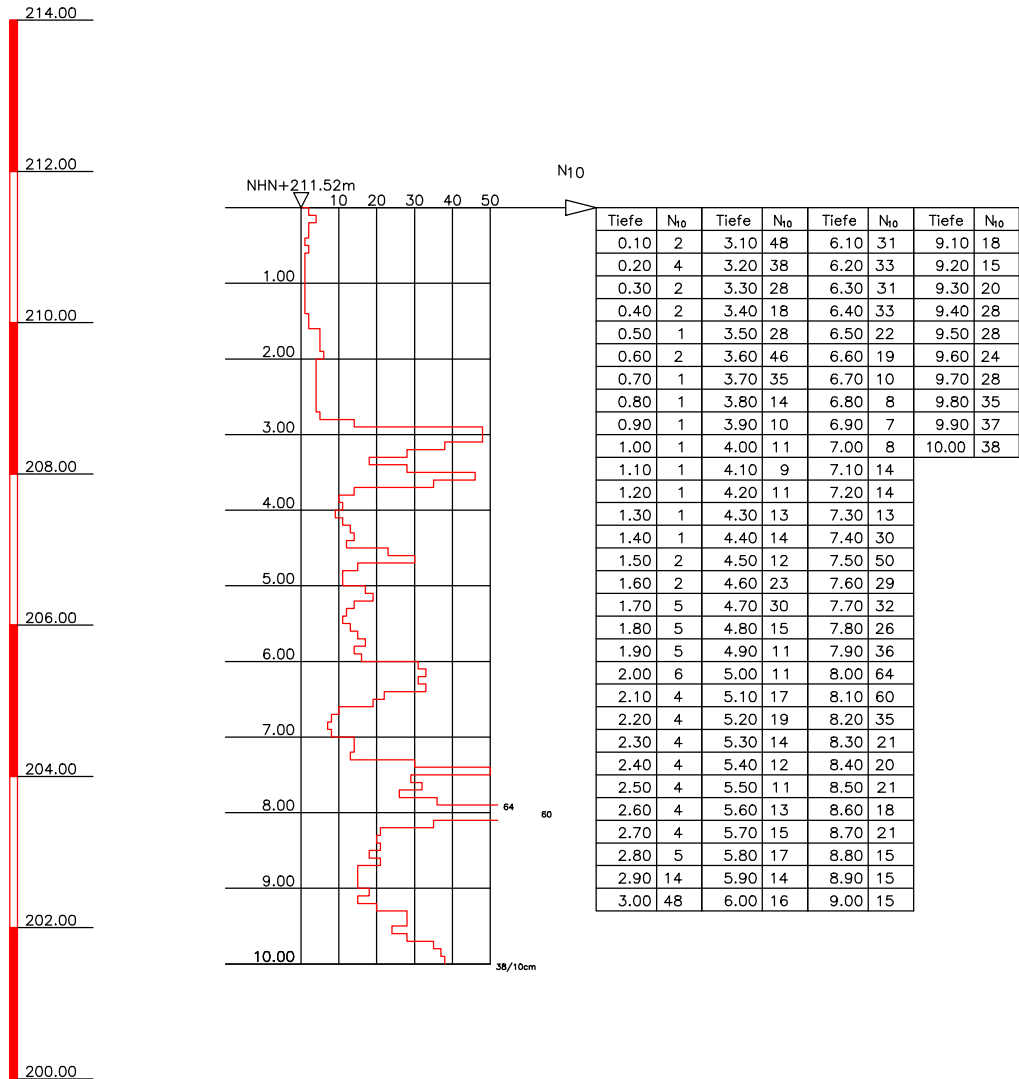

Bauvorhaben / Projekt:
Universitätsklinikum Aachen
Kullenhofstraße, 52074 Aachen

Bauherr / Auftraggeber:
ukafacilities GmbH
 Schneebergweg 51, 52074 Aachen

Planbenennung:
schwere Rammsondierung
DPH2

Planverfasser:
KÜHN Geoconsulting GmbH
 Auf der Kaiserfuhr 39
 D-53127 Bonn



Alle Maße und Höhenangaben sind vor Baubeginn verantwortlich zu überprüfen. Höhen nach Baunivellement.

Bearbeitung: V.Döttling Maßstab: 1 : 100
 Zeichnung: M.Schuhmacher Datum: 23.03.2020

Dateiname: 2170377_BG_G02_A2.5

Projekt-Nr.: 2170377 Anlage: 2.5

Plan erstellt nach Vorlagen von: -