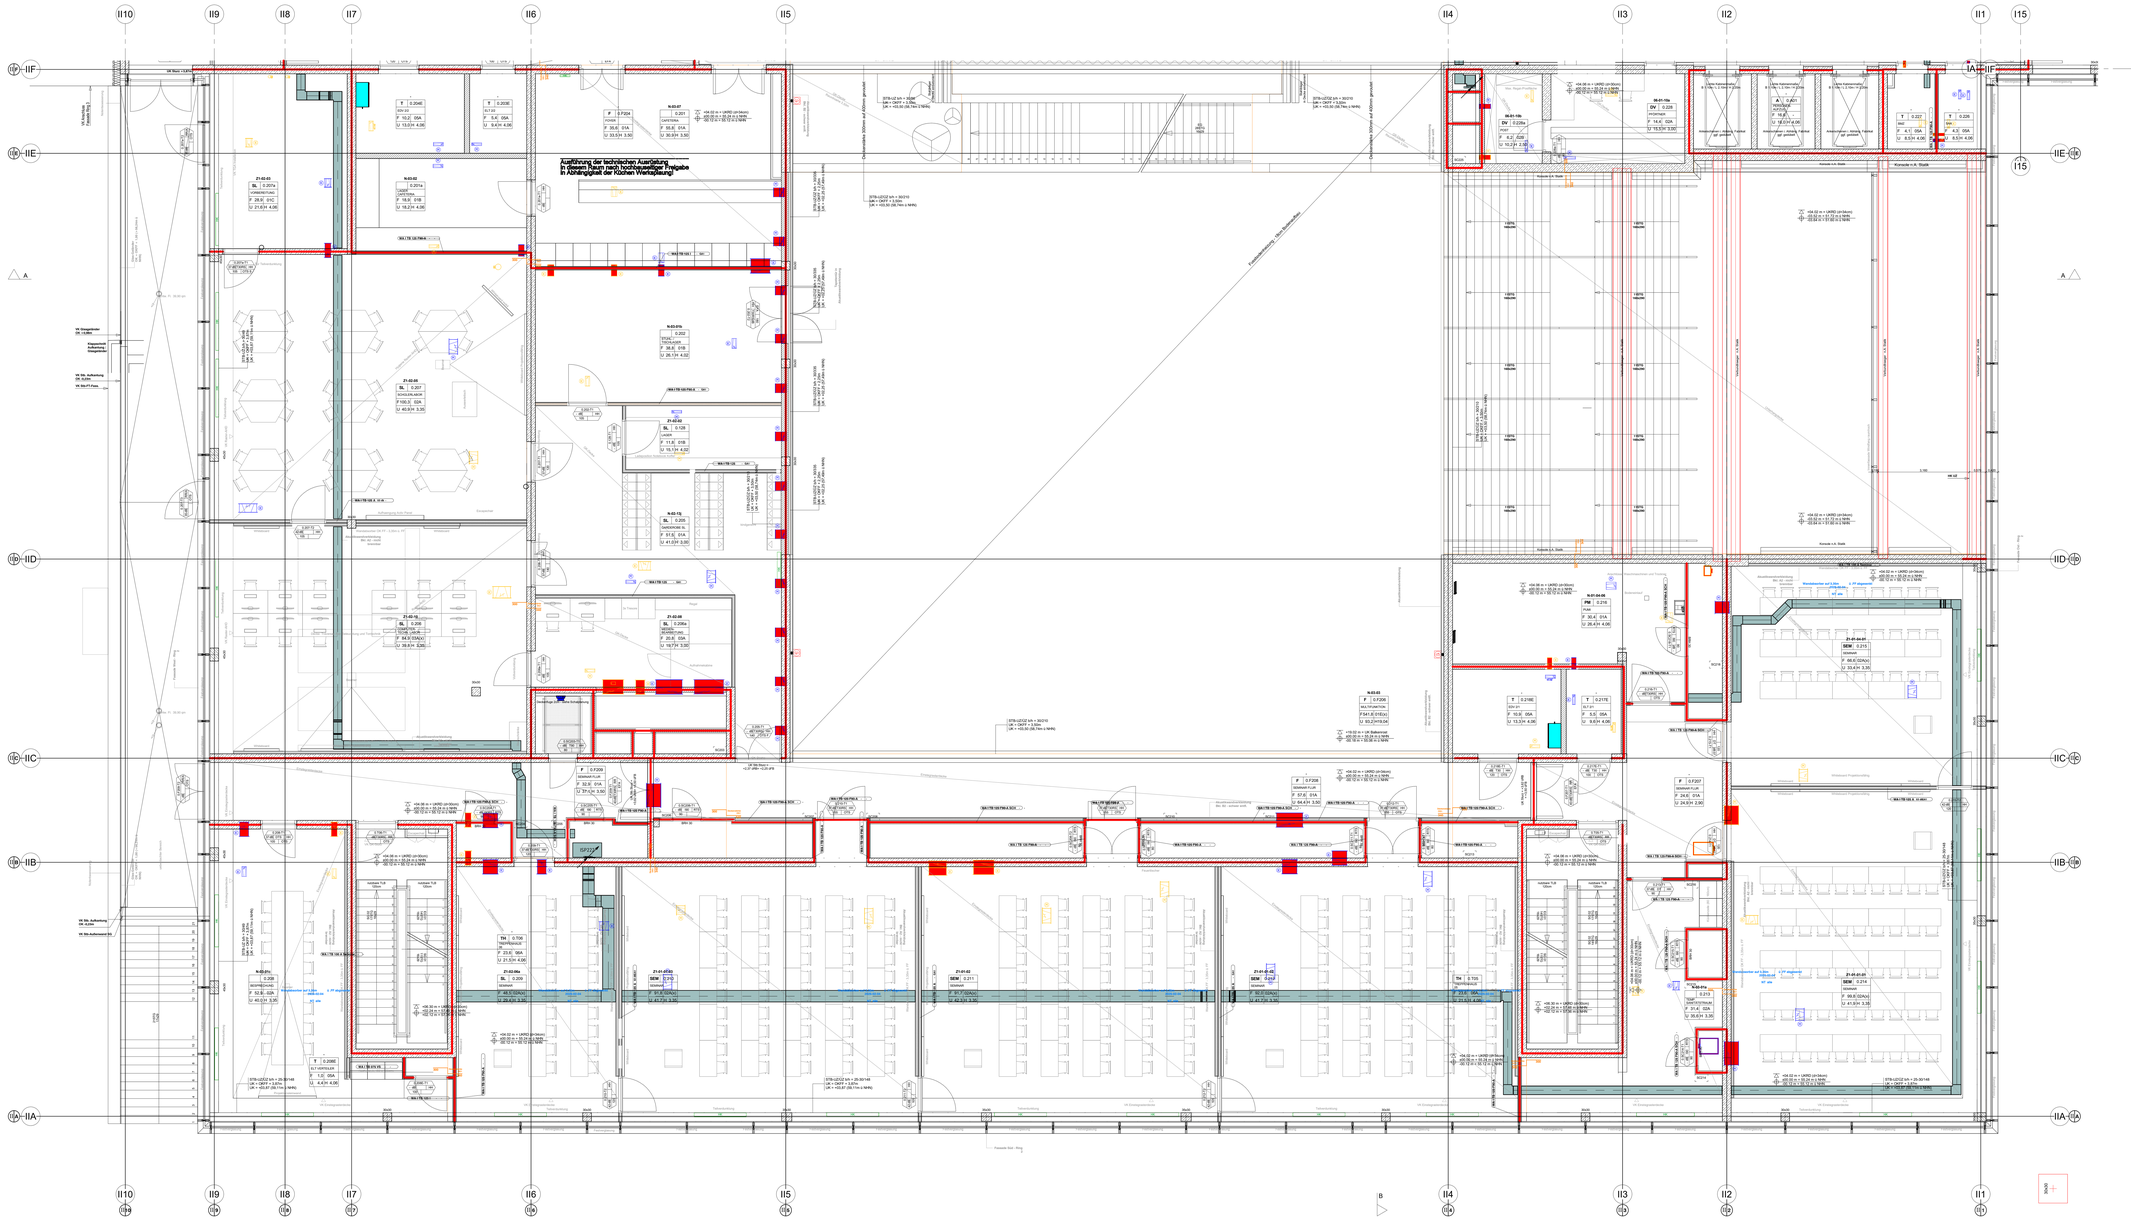

Ausführung der technischen Ausrüstung
in diesen Räum nach hochbaurechtlicher Freigabe
in Abhängigkeit der Küchen Werkplanung!
Fassadenbefestigung - Alucobond
Deckenspiegel - Alu Trespa
Deckenspiegel - Alu Trespa
Deckenspiegel - Alu Trespa