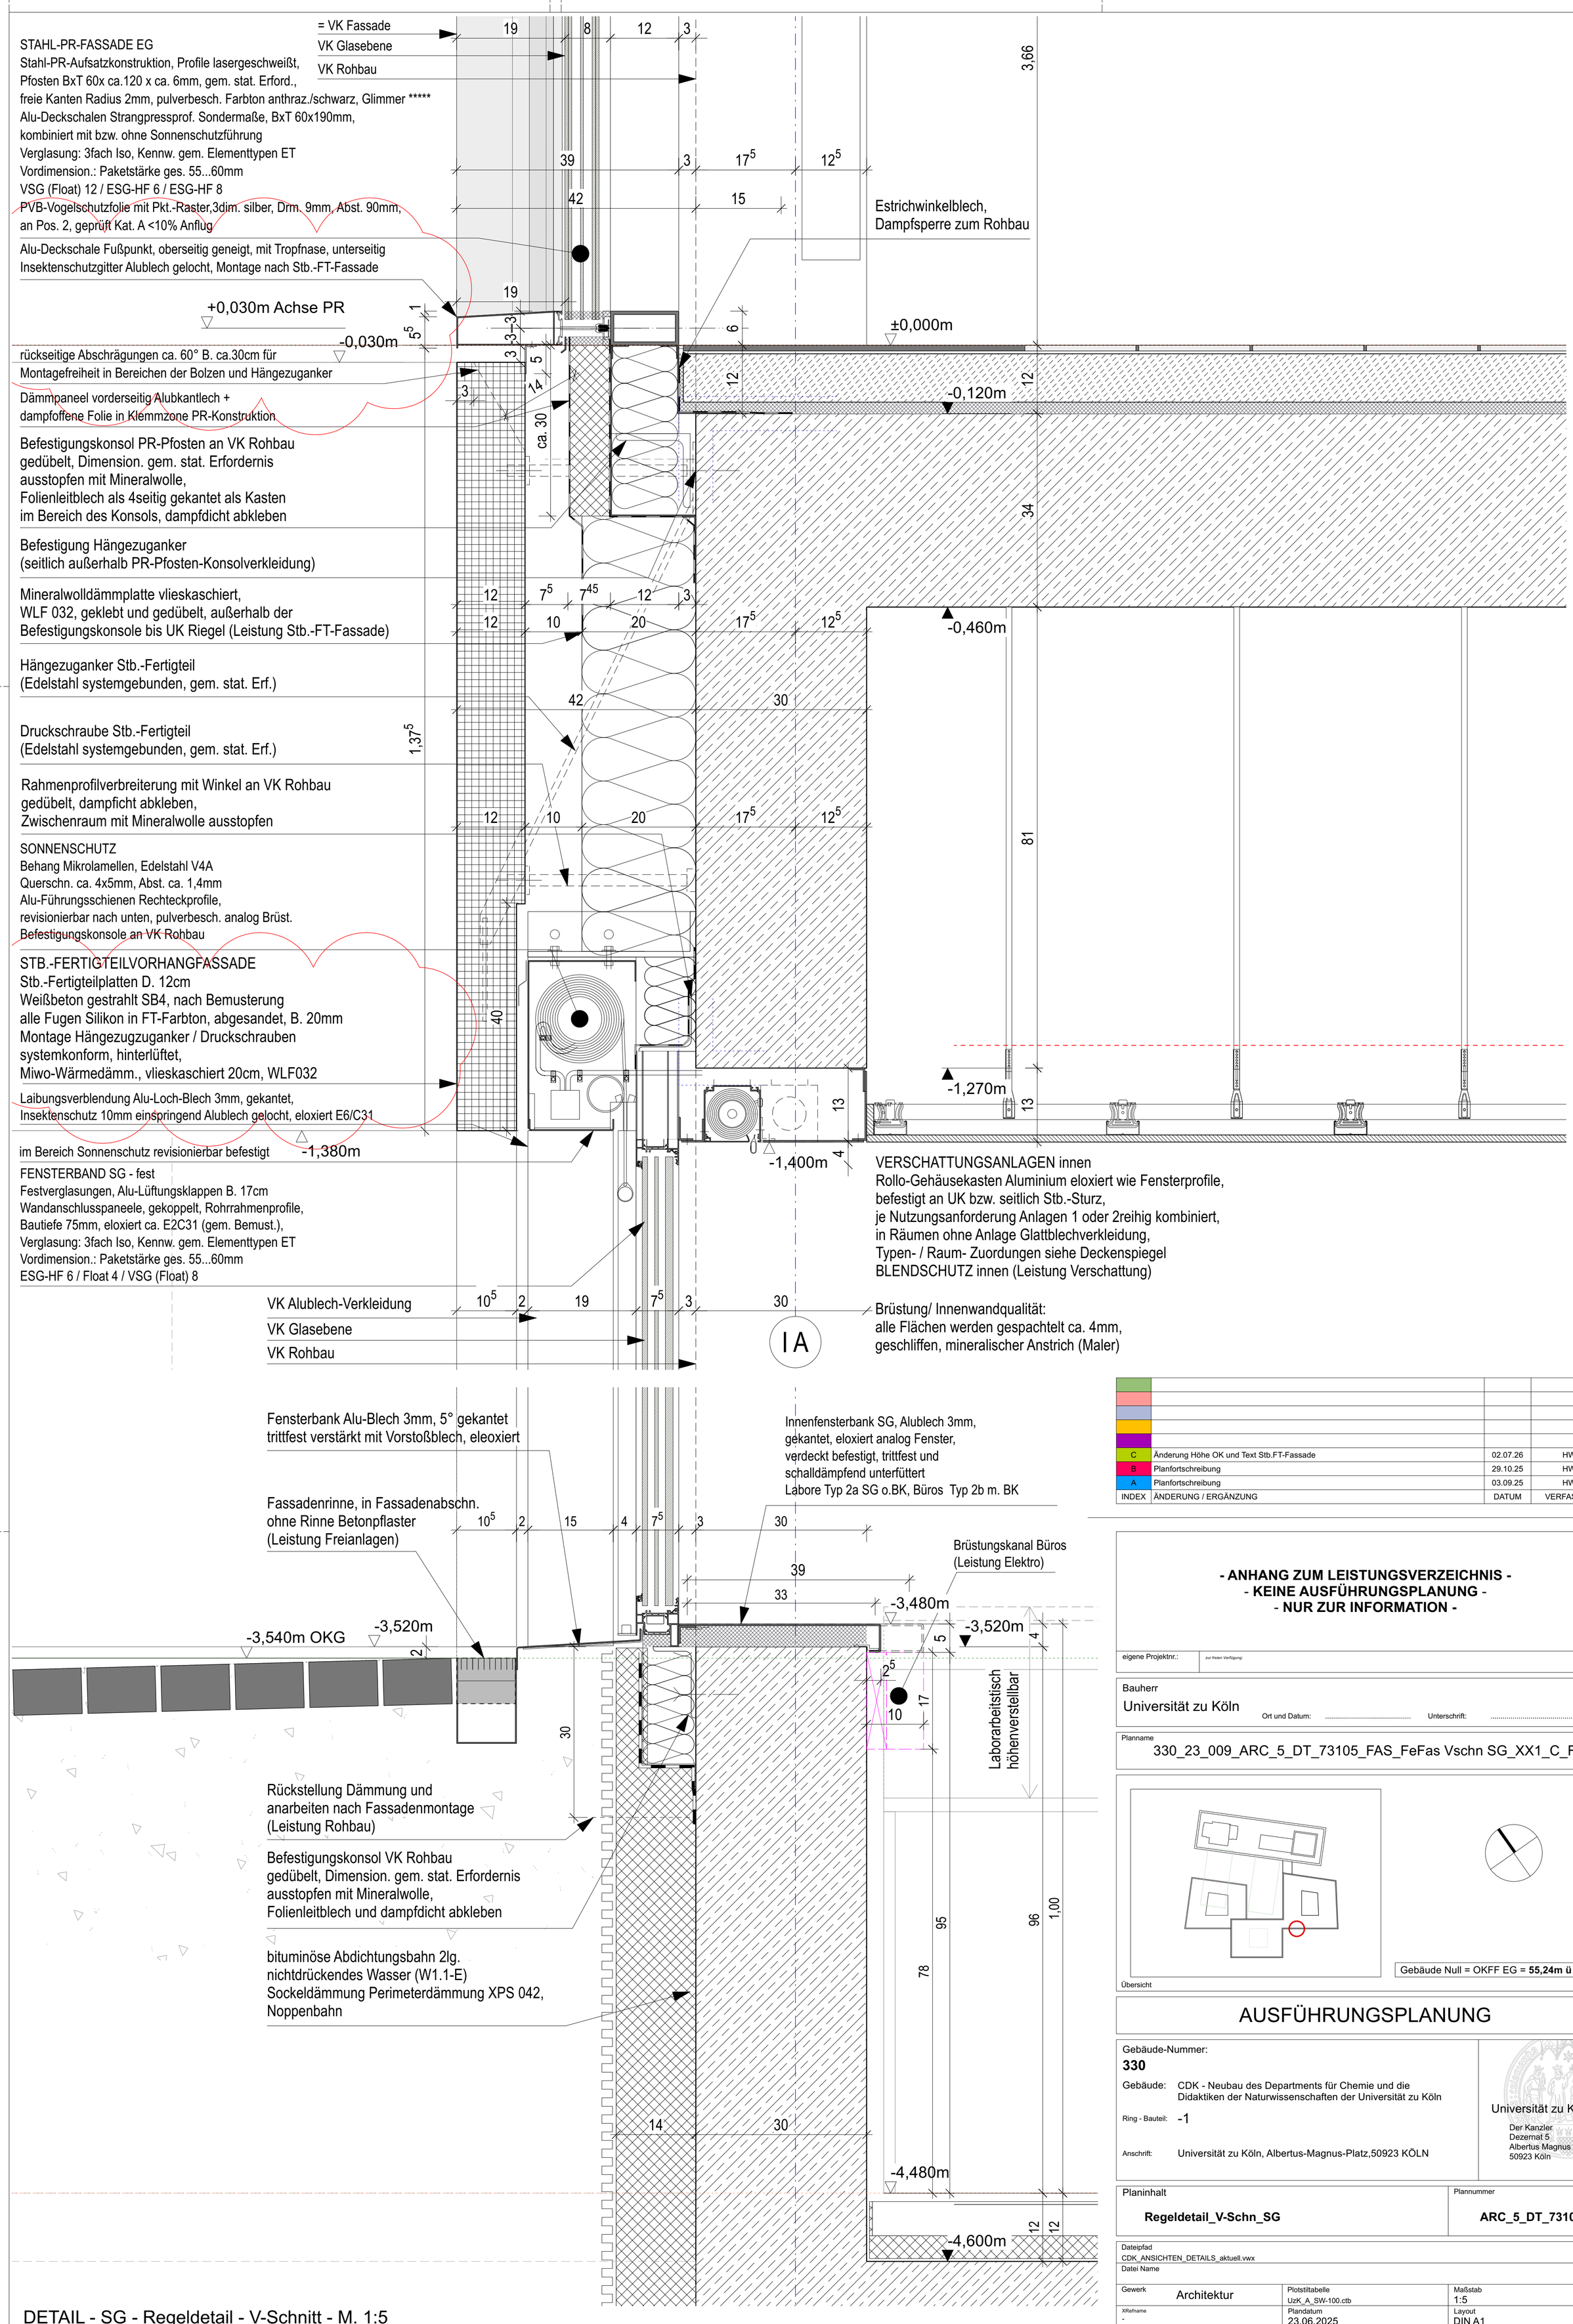

DETAIL - SG - Regeldetail - V-Schnitt - M. 1:5

INDEX	ÄNDERUNG / ERGÄNZUNG	DATUM	VERFASSER
C	Änderung Höhe OK und Text Stb.FT-Fassade	02.07.26	HW
B	Planfortschreibung	29.10.25	HW
A	Planfortschreibung	03.09.25	HW

- ANHANG ZUM LEISTUNGSVERZEICHNIS -
- KEINE AUSFÜHRUNGSPLANUNG -
- NUR ZUR INFORMATION -

eigene Projektnr.: zur freien Verfügung:

Bauherr
Universität zu Köln
Ort und Datum: ..... Unterschrift: .....

Planname
330_23_009_ARC_5_DT_73105_FAS_FeFas Vschn SG_XX1_C_F

Übersicht

Gebäude Null = OKFF EG = **55,24m ü NHN**

AUSFÜHRUNGSPLANUNG

Gebäude-Nummer:
330

Gebäude: CDK - Neubau des Departments für Chemie und die Didaktiken der Naturwissenschaften der Universität zu Köln

Ring - Bauteil: -1

Anschrift: Universität zu Köln, Albertus-Magnus-Platz,50923 KÖLN

Universität zu Köln
Der Kanzler
Dezernat 5
Albertus Magnus Platz
50923 Köln

Planinhalt
Regeldetail_V-Schn_SG

Plannummer
ARC_5_DT_73105

Dateipfad
CDK_ANSICHTEN_DETAILS_aktuell.vwx
Datei Name

Gewerk	Plotstiltabelle	Maßstab
Architektur	UzK_A_SW-100.ctb	1:5
XRefname	Plandatum	Layout
-	23.06.2025	DIN A1
-	Gezeichnet	Index / Indexdatum
-	HW	C