

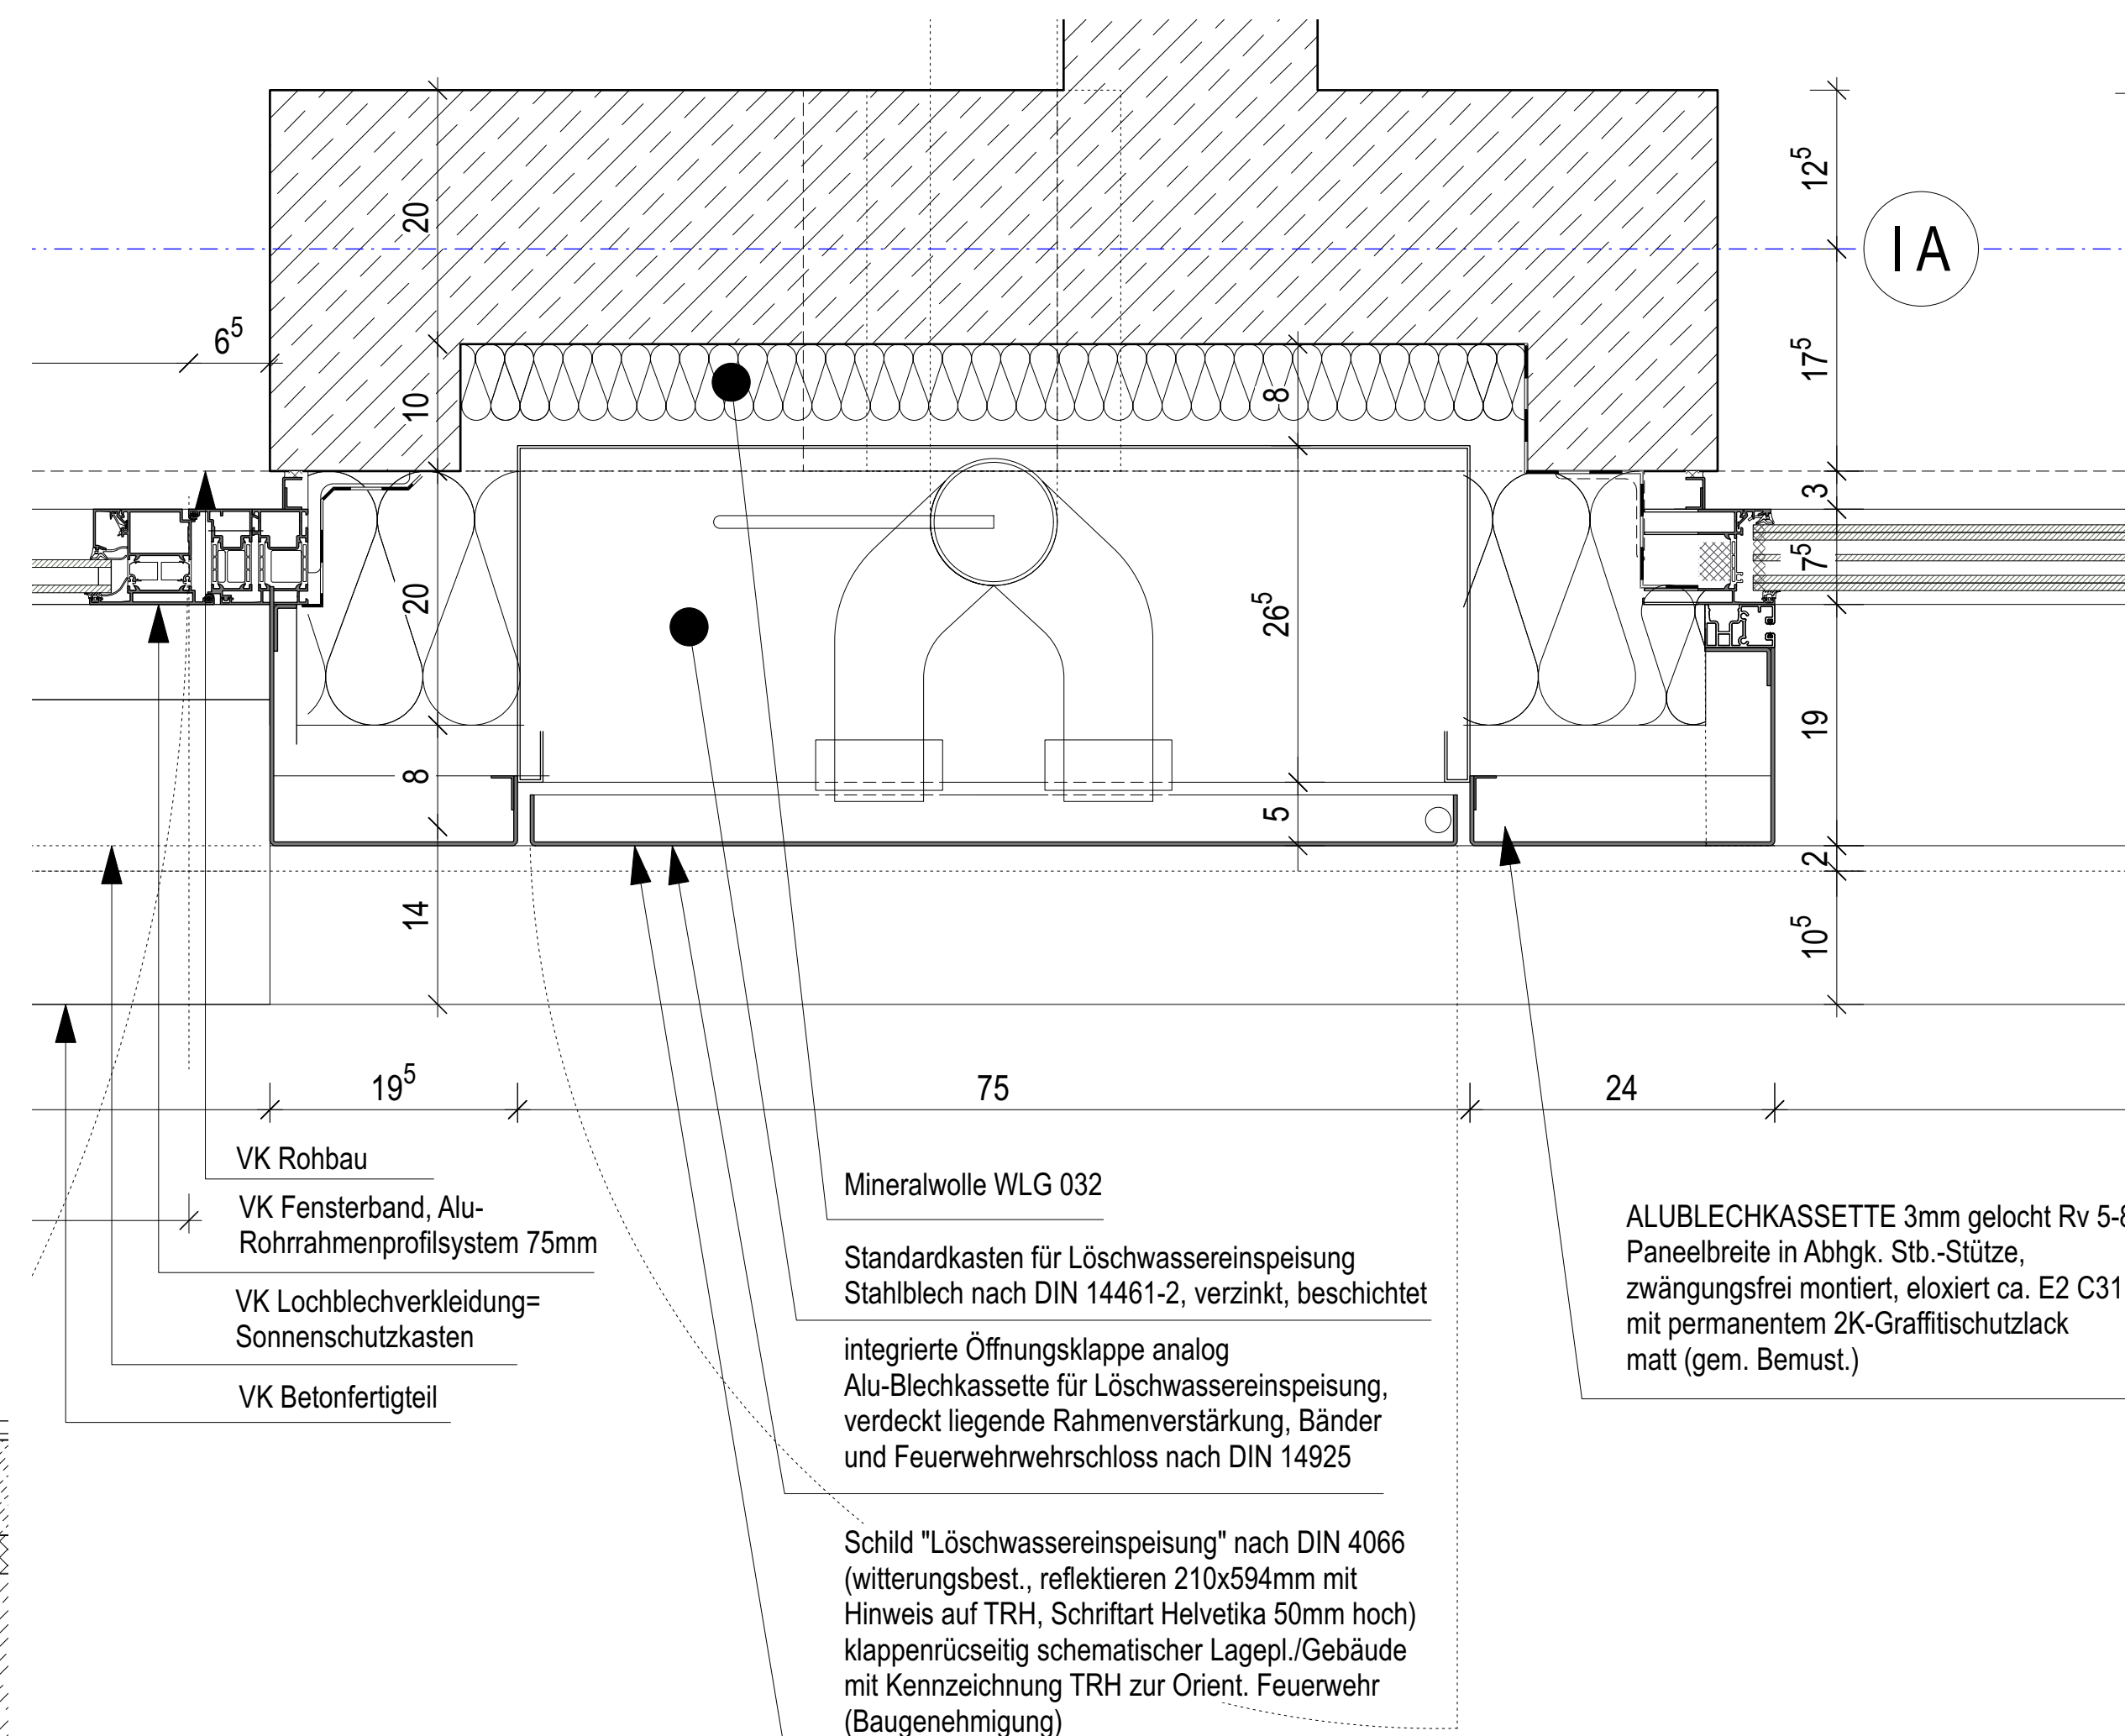
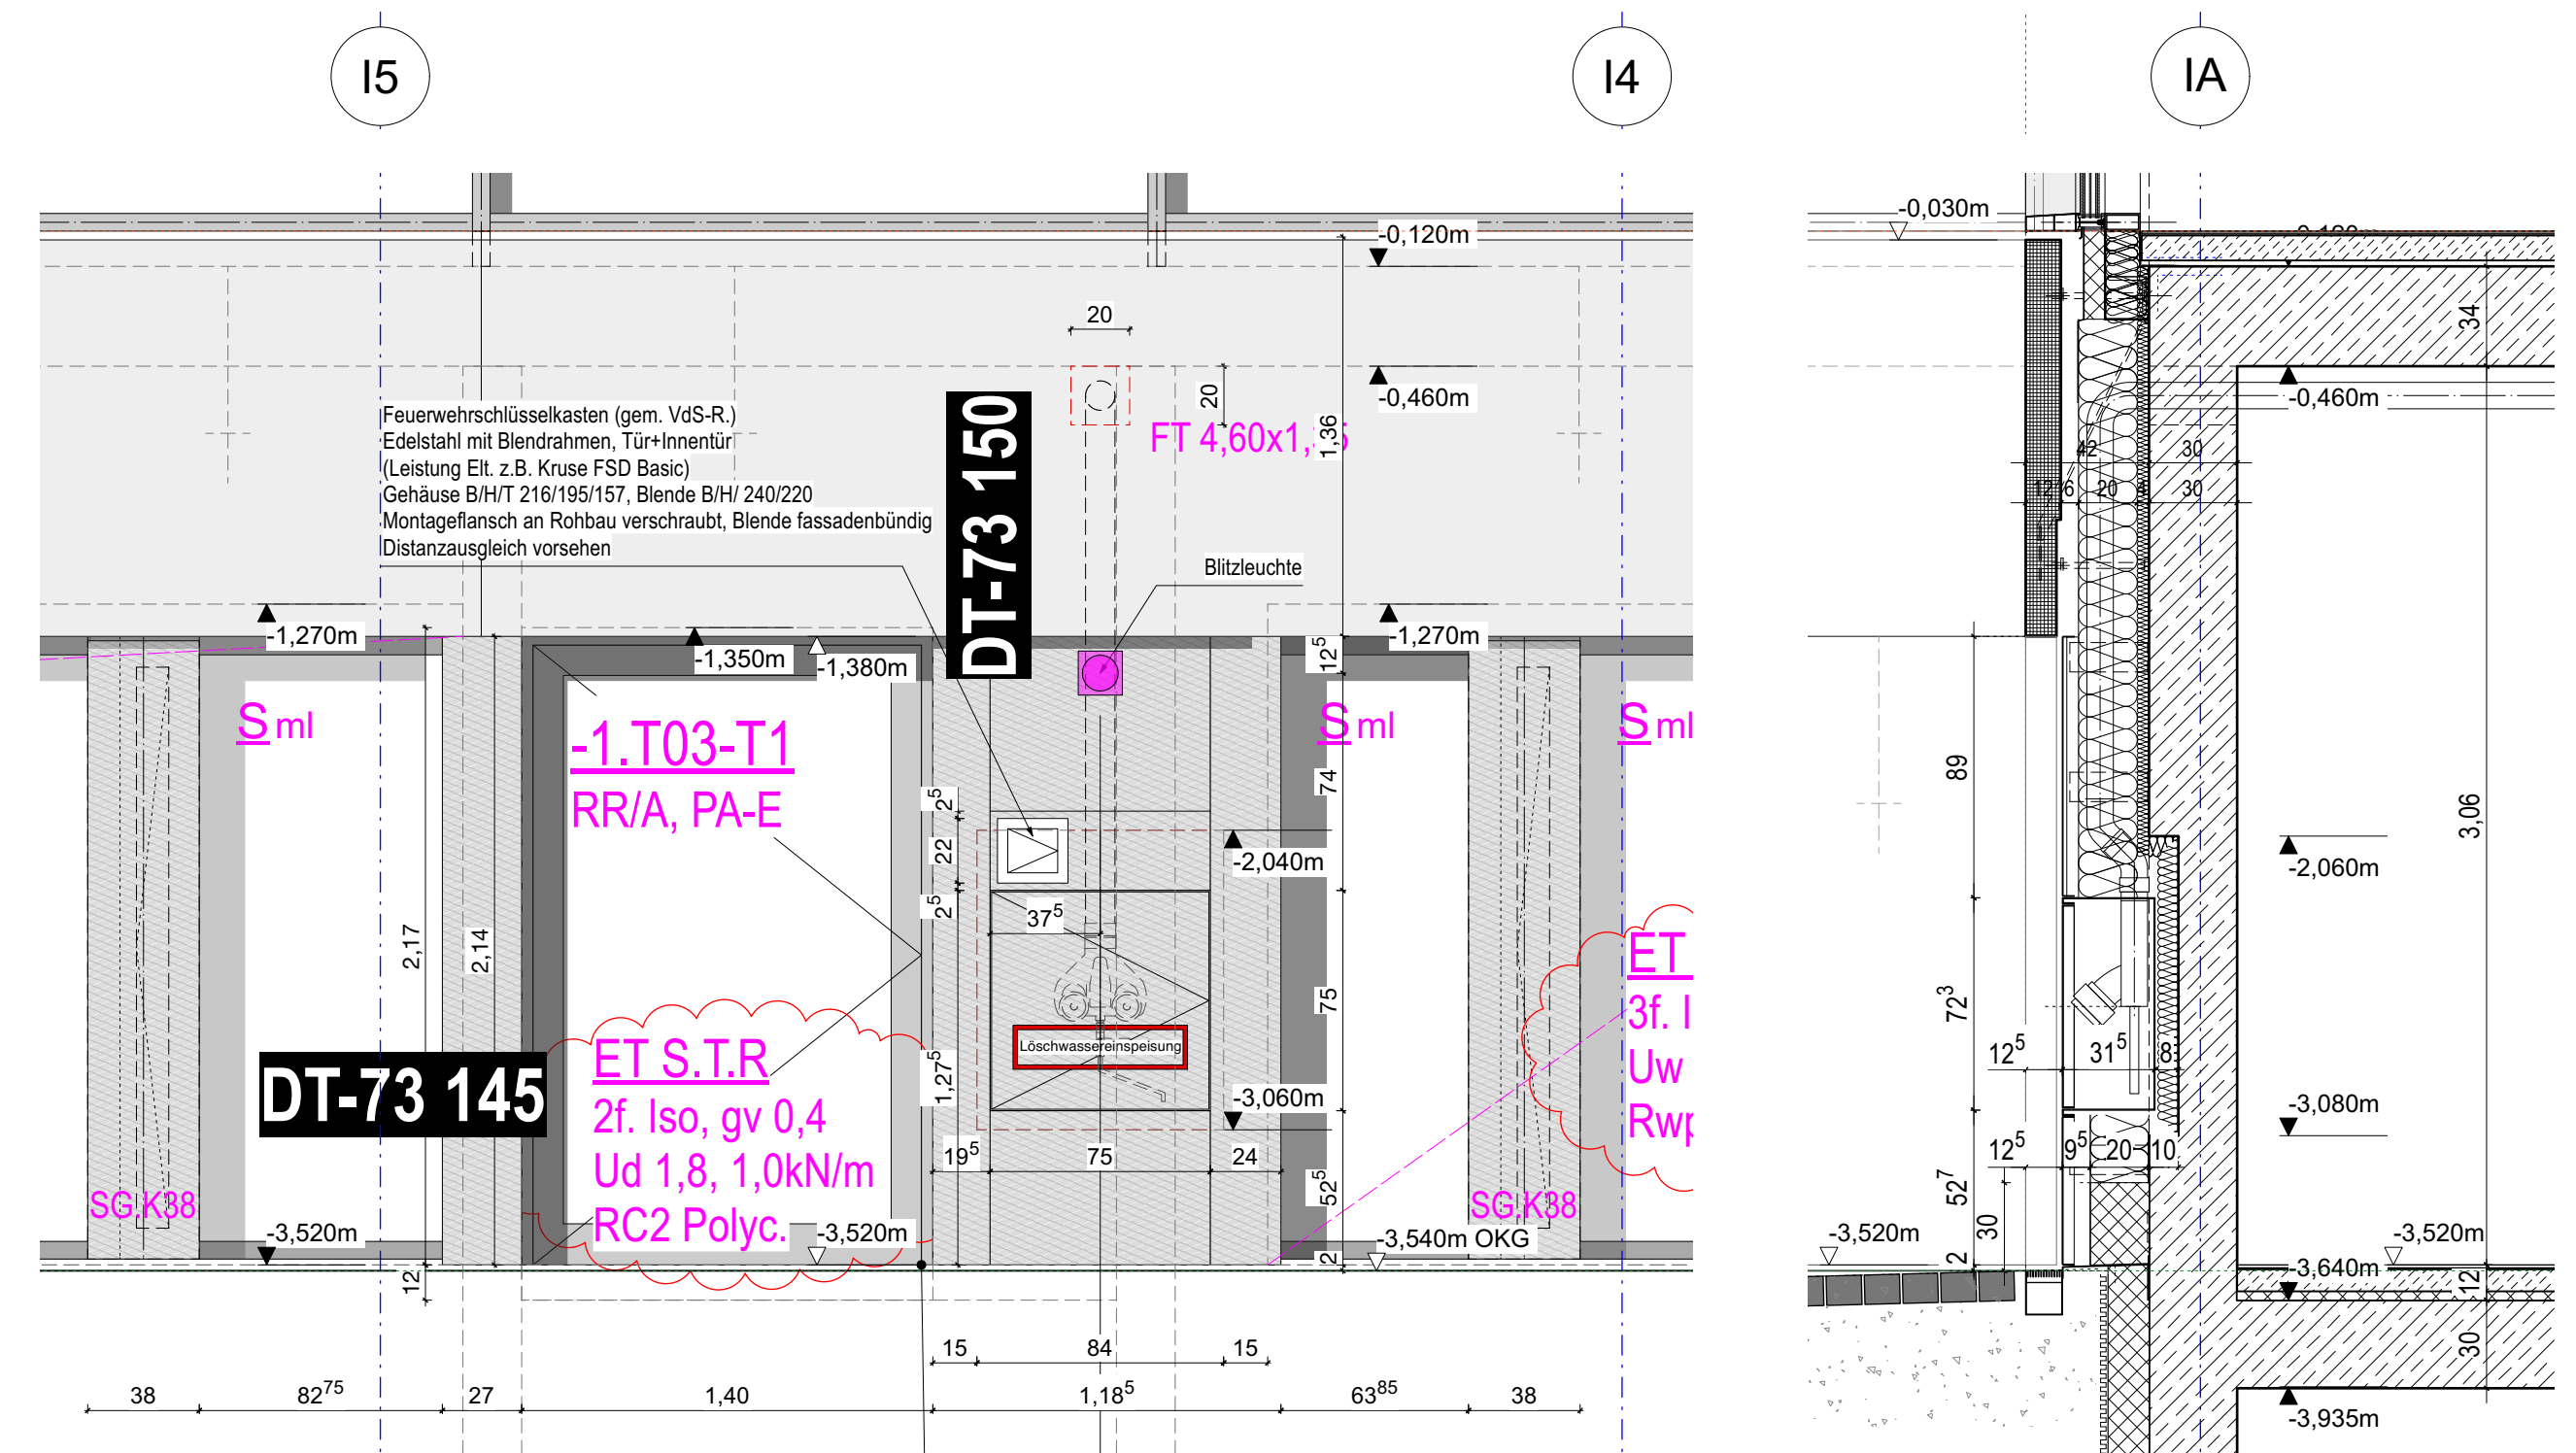


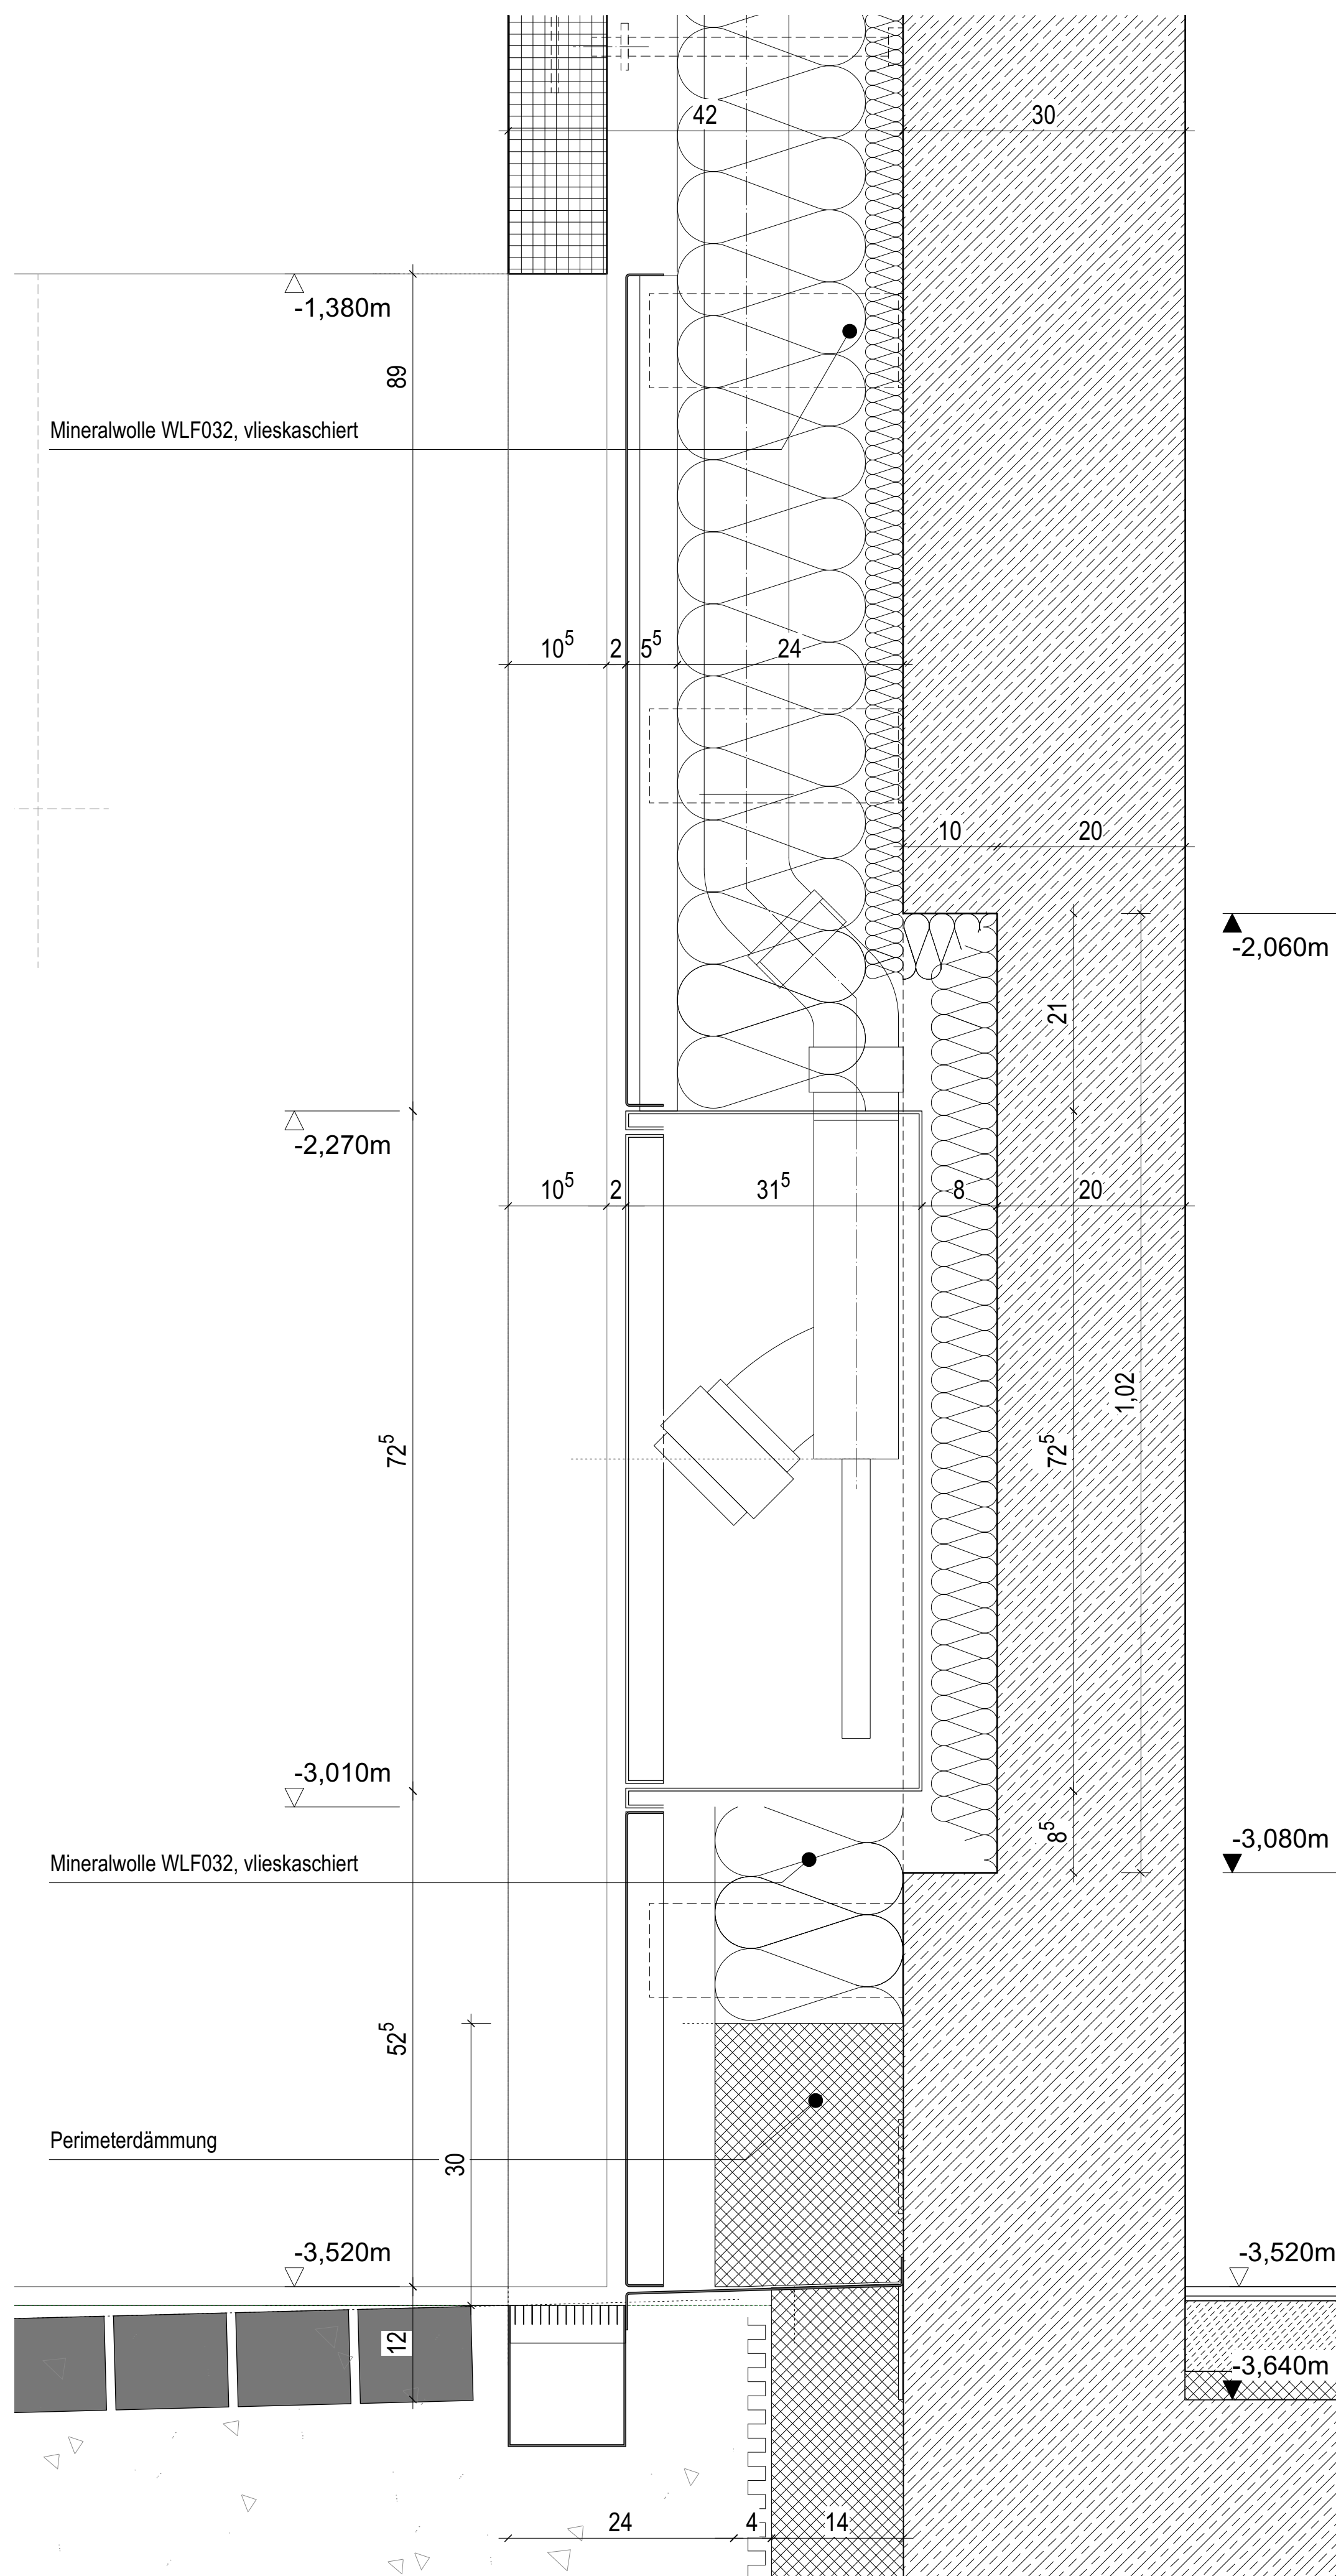

B	Planfortschreibung	29.10.25	HW
A	Planfortschreibung	03.09.25	HW
INDEX	ÄNDERUNG / ERGÄNZUNG	DATUM	VERFASSER

- ANHANG ZUM LEISTUNGSVERZEICHNIS -
- KEINE AUSFÜHRUNGSPLANUNG -
- NUR ZUR INFORMATION -

eigene Projektnr.:	zur besten Verwertung:
Bauherr Universität zu Köln	
Ort und Datum:	Unterschrift:
Planname 330 23 009 ARC 5 DT 73150 FAS LoeWa SG XX1 B F	

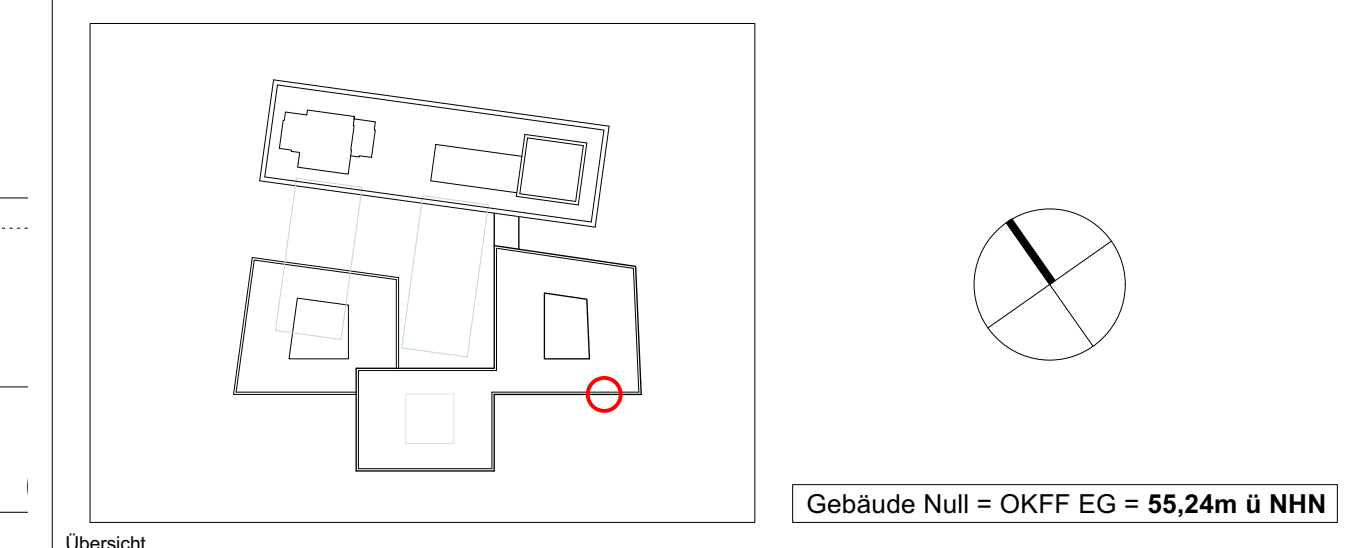

AUSFÜHRUNGSPLANUNG

Gebäude-Nummer: 330 Gebäude: CDK - Neubau des Departments für Chemie und die Didaktiken der Naturwissenschaften der Universität zu Köln Ring - Bauteil: -1 Anschrift: Universität zu Köln, Albertus-Magnus-Platz, 50923 KÖLN	 Universität zu Köln Der Kanzler Dezernat 5 Albertus Magnus Platz 50923 Köln
--	---

Planinhalt	Plannummer
Loeschwasser_Panel_SG	ARC_5_DT_73150

Dateipfad CDK_ANSICHTEN_DETAILS_aktuell.vwx		Dateiname	
Gewerk	Architektur	Plattentabelle UCK_A_SW-100.ctb	Maßstab 1:5, 1:25
Xbifname	Plandatum	Gezeichnet	Layout
-	12.06.2025	12.06.2025	DIN A1
-	etw	Index	Indexdatum
-		8	