


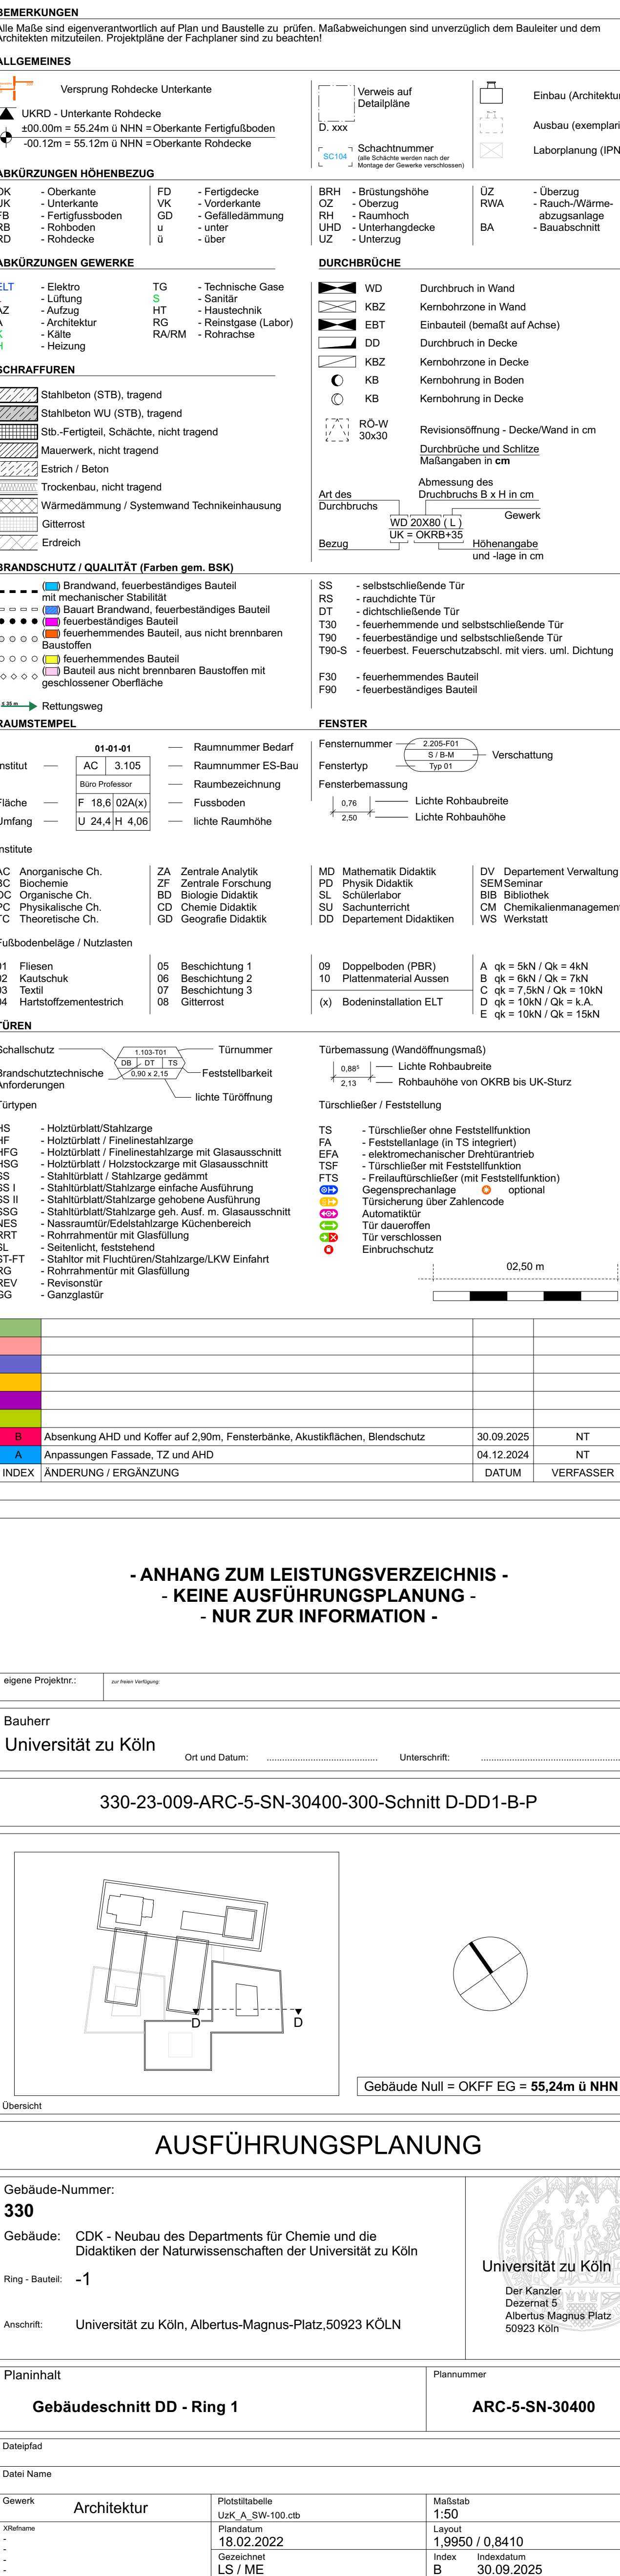

- ANHANG ZUM LEISTUNGSVERZEICHNIS -  
- KEINE AUSFÜHRUNGSPLANUNG -  
- NUR ZUR INFORMATION -