


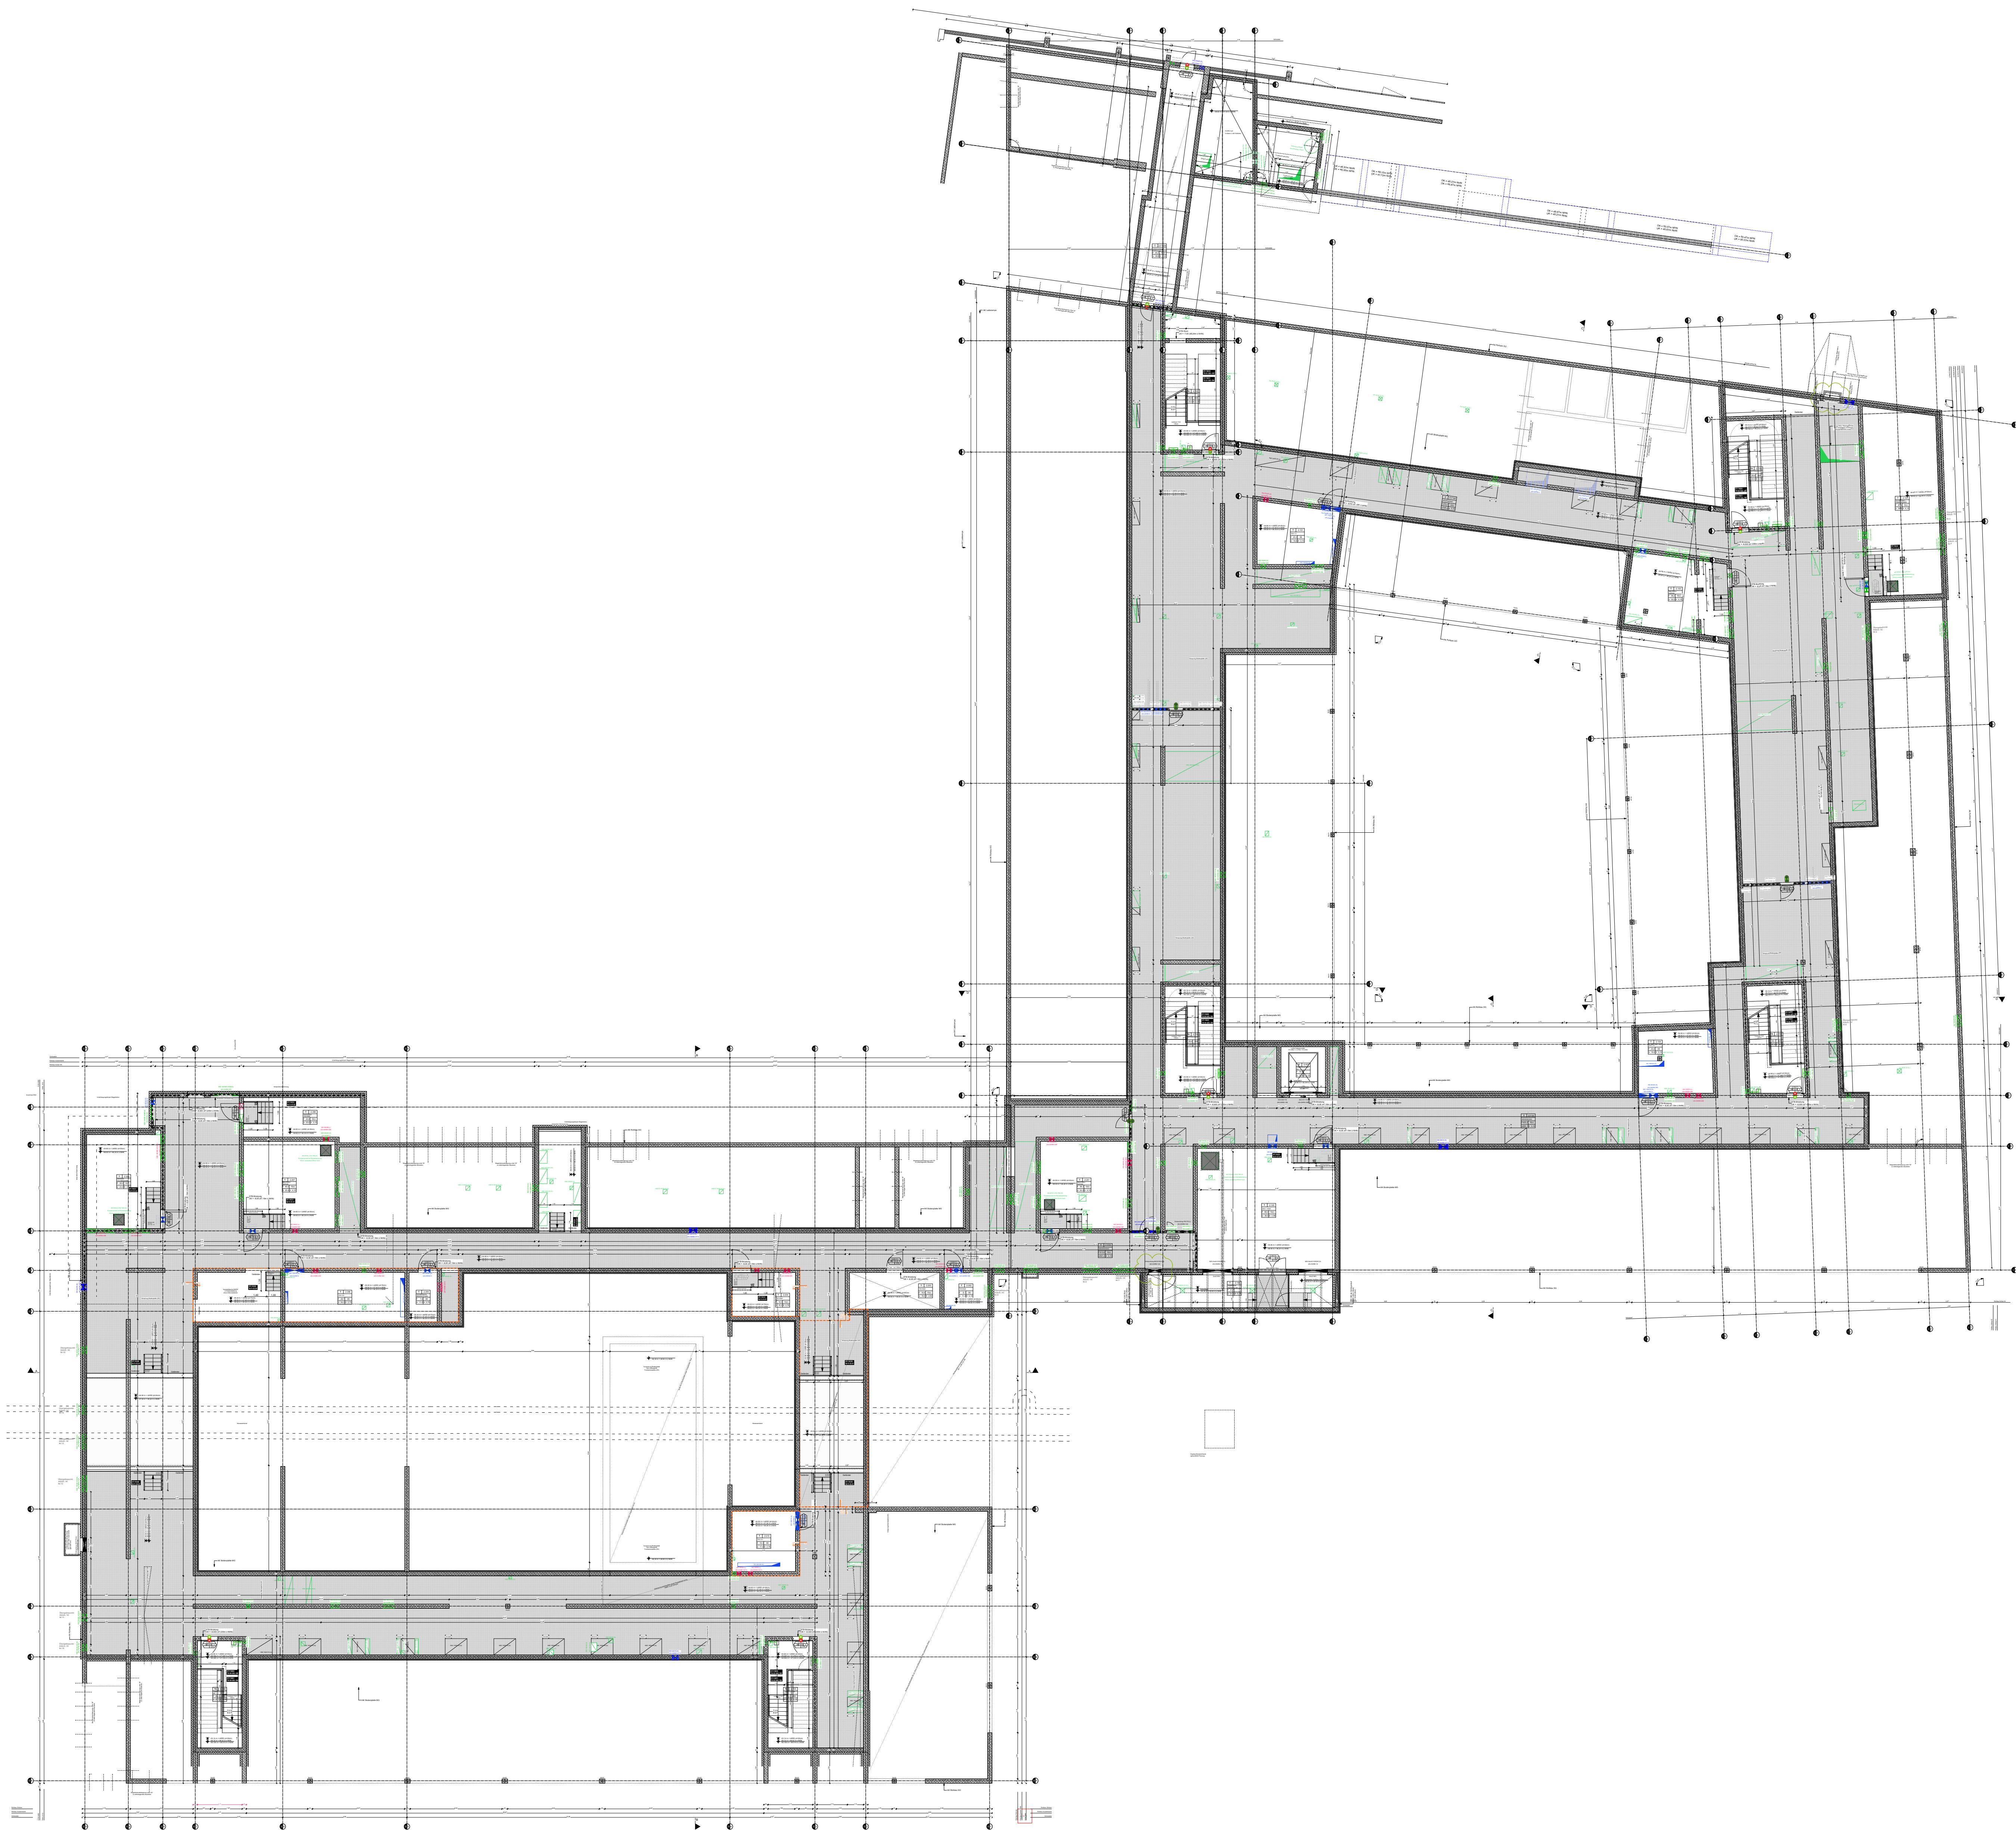

BEMERKUNGEN
Alle Maße sind eigenverantwortlich auf Plan und Bauteile zu prüfen. Maßabweichungen sind unverzüglich dem Bauleiter und dem Architekten mitzuteilen. Projektskizzen der Fachpläne sind zu beachten.

ALLGEMEINES

Versprung Rohdecke Unterkante	Vernetzt auf Detailpläne	Einbau (Architekt)
▲ UKRD - Unterkante Rohdecke	D. xxx	Ausbau (exemplarisch)
±0.00m = 55.24m ü NNH = Oberkante Fertigfußboden	Schachtnummer	Labortyp (FPA)
-0.12m = 55.12m ü NNH = Oberkante Rohdecke	(siehe Zeichnung, wenn nicht auf der Bauteilzeichnung vermerkt)	

ABKÜRZUNGEN HÖHENBEZUG

OK - Oberkante	FD - Fertigdecke	BRH - Brüstungshöhe	UZ - Überzug
UK - Unterkante	OZ - Oberkante	OZ - Oberkante	RWA - Rauch-Wärme-
FB - Fertigfußboden	GD - Gefälleedimmung	RI - Raumhoch	abzugsanlage
RB - Rohboden	U - unter	UKD - Unterkante	Baustreife
RD - Rohdecke	U - über	UZ - Unterzug	

ABKÜRZUNGEN GEWERKE

ELT - Elektro	TG - Technische Gas	WD - Durchbruch in Wand
L - Lüftung	S - Sanitär	KBZ - Kernbohrzone in Wand
AZ - Aufzug	HT - Haustechnik	KBZ - Kernbohrzone in Decke
A - Architektur	RG - Rohrleitung (Labor)	KBZ - Kernbohrzone in Decke
K - Kälte	RA - Rohrtrasse	KBZ - Kernbohrzone in Decke
H - Heizung		KBZ - Kernbohrzone in Decke

SCHRAFFUREN

Stahlbeton (STB), tragend	Stahlbeton WU (STB), tragend	StB-Fertigteil, Schächte, nicht tragend	Mauerwerk, nicht tragend	Einbau / Beton	Trockenbau, nicht tragend	Wärmedämmung / Systemwand Technikeneinbau	Gitterrost	Endrich
selbstschließende Tür	rauchdichte Tür	schallschützende Tür	feuerbeständige und selbstschließende Tür	feuerbest. Feuerschutzabsch. mit vers. uml. Dichtung	feuerbeständige Schachtklappe	feuerhemmendes Bauteil	feuerbeständige Bauteil	

BRANDSCHUTZ / QUALITÄT (Farben gem. B90)




AC - Anorganische Ch.	ZA - Zentrale Analytik	MD - Mathematik Didaktik	DV - Department Verwaltung
BC - Biochemie	PD - Physik Didaktik	PD - Physik Didaktik	SEM - Seminar
OC - Organische Ch.	BD - Biologie Didaktik	SL - Schulhof	BB - Biologie
PC - Physikalische Ch.	CD - Chemie Didaktik	SU - Sachunterricht	CM - Chemielabormangement
TC - Theoretische Ch.	GD - Geographie Didaktik	DD - Department Didaktiken	WS - Werkstatt

01 - Fliesen	07 - Beschichtung OS	A - dk = 6kN / Qk = 6kN	(x) - Bodeninstallation ELT
02 - Kautschuk	08 - Gitterrost	B - dk = 6kN / Qk = 6kN	(h) - Fußbodenheizung
03 - Textil	09 - Doppelboden (ELT)	C - dk = 7 kN / Qk = 6kN	(e) - Fußboden abertung
04 - Beschichtung EP	10 - Staubbindender Anstrich	D - dk = 10kN / Qk = 7kN	(s) - Sauberauf
05 - Beschichtung EP (TH)		(v) - Flur (Fliesen Großformat)	(r) - Rohboden







- ANHANG ZUM LEISTUNGSVERZEICHNIS -
- KEINE AUSFÜHRUNGSPLANUNG -
- NUR ZUR INFORMATION -

eigene Projekt: ...

Bauherr: Universität zu Köln

Planname: 330-23-009-ARC-5-GR-21000-300-MedienG-MGX-C-F

Übersicht: ...

Gebäude-Nummer: 330

Gebäude: CDK - Neubau des Departments für Chemie und die Didaktiken der Naturwissenschaften der Universität zu Köln

Ring - Bauteil: -X

Anschrift: Universität zu Köln, Albertus-Magnus-Platz, 50923 KÖLN

Planinhalt: Grundriss Mediengeschoss

Datensatz: V23_CDK_MASTER.DAT1.vwp

Datensatz: V23_CDK_MASTER.DAT1.vwp

Gewerk: Architektur

Planstapel: ...





