


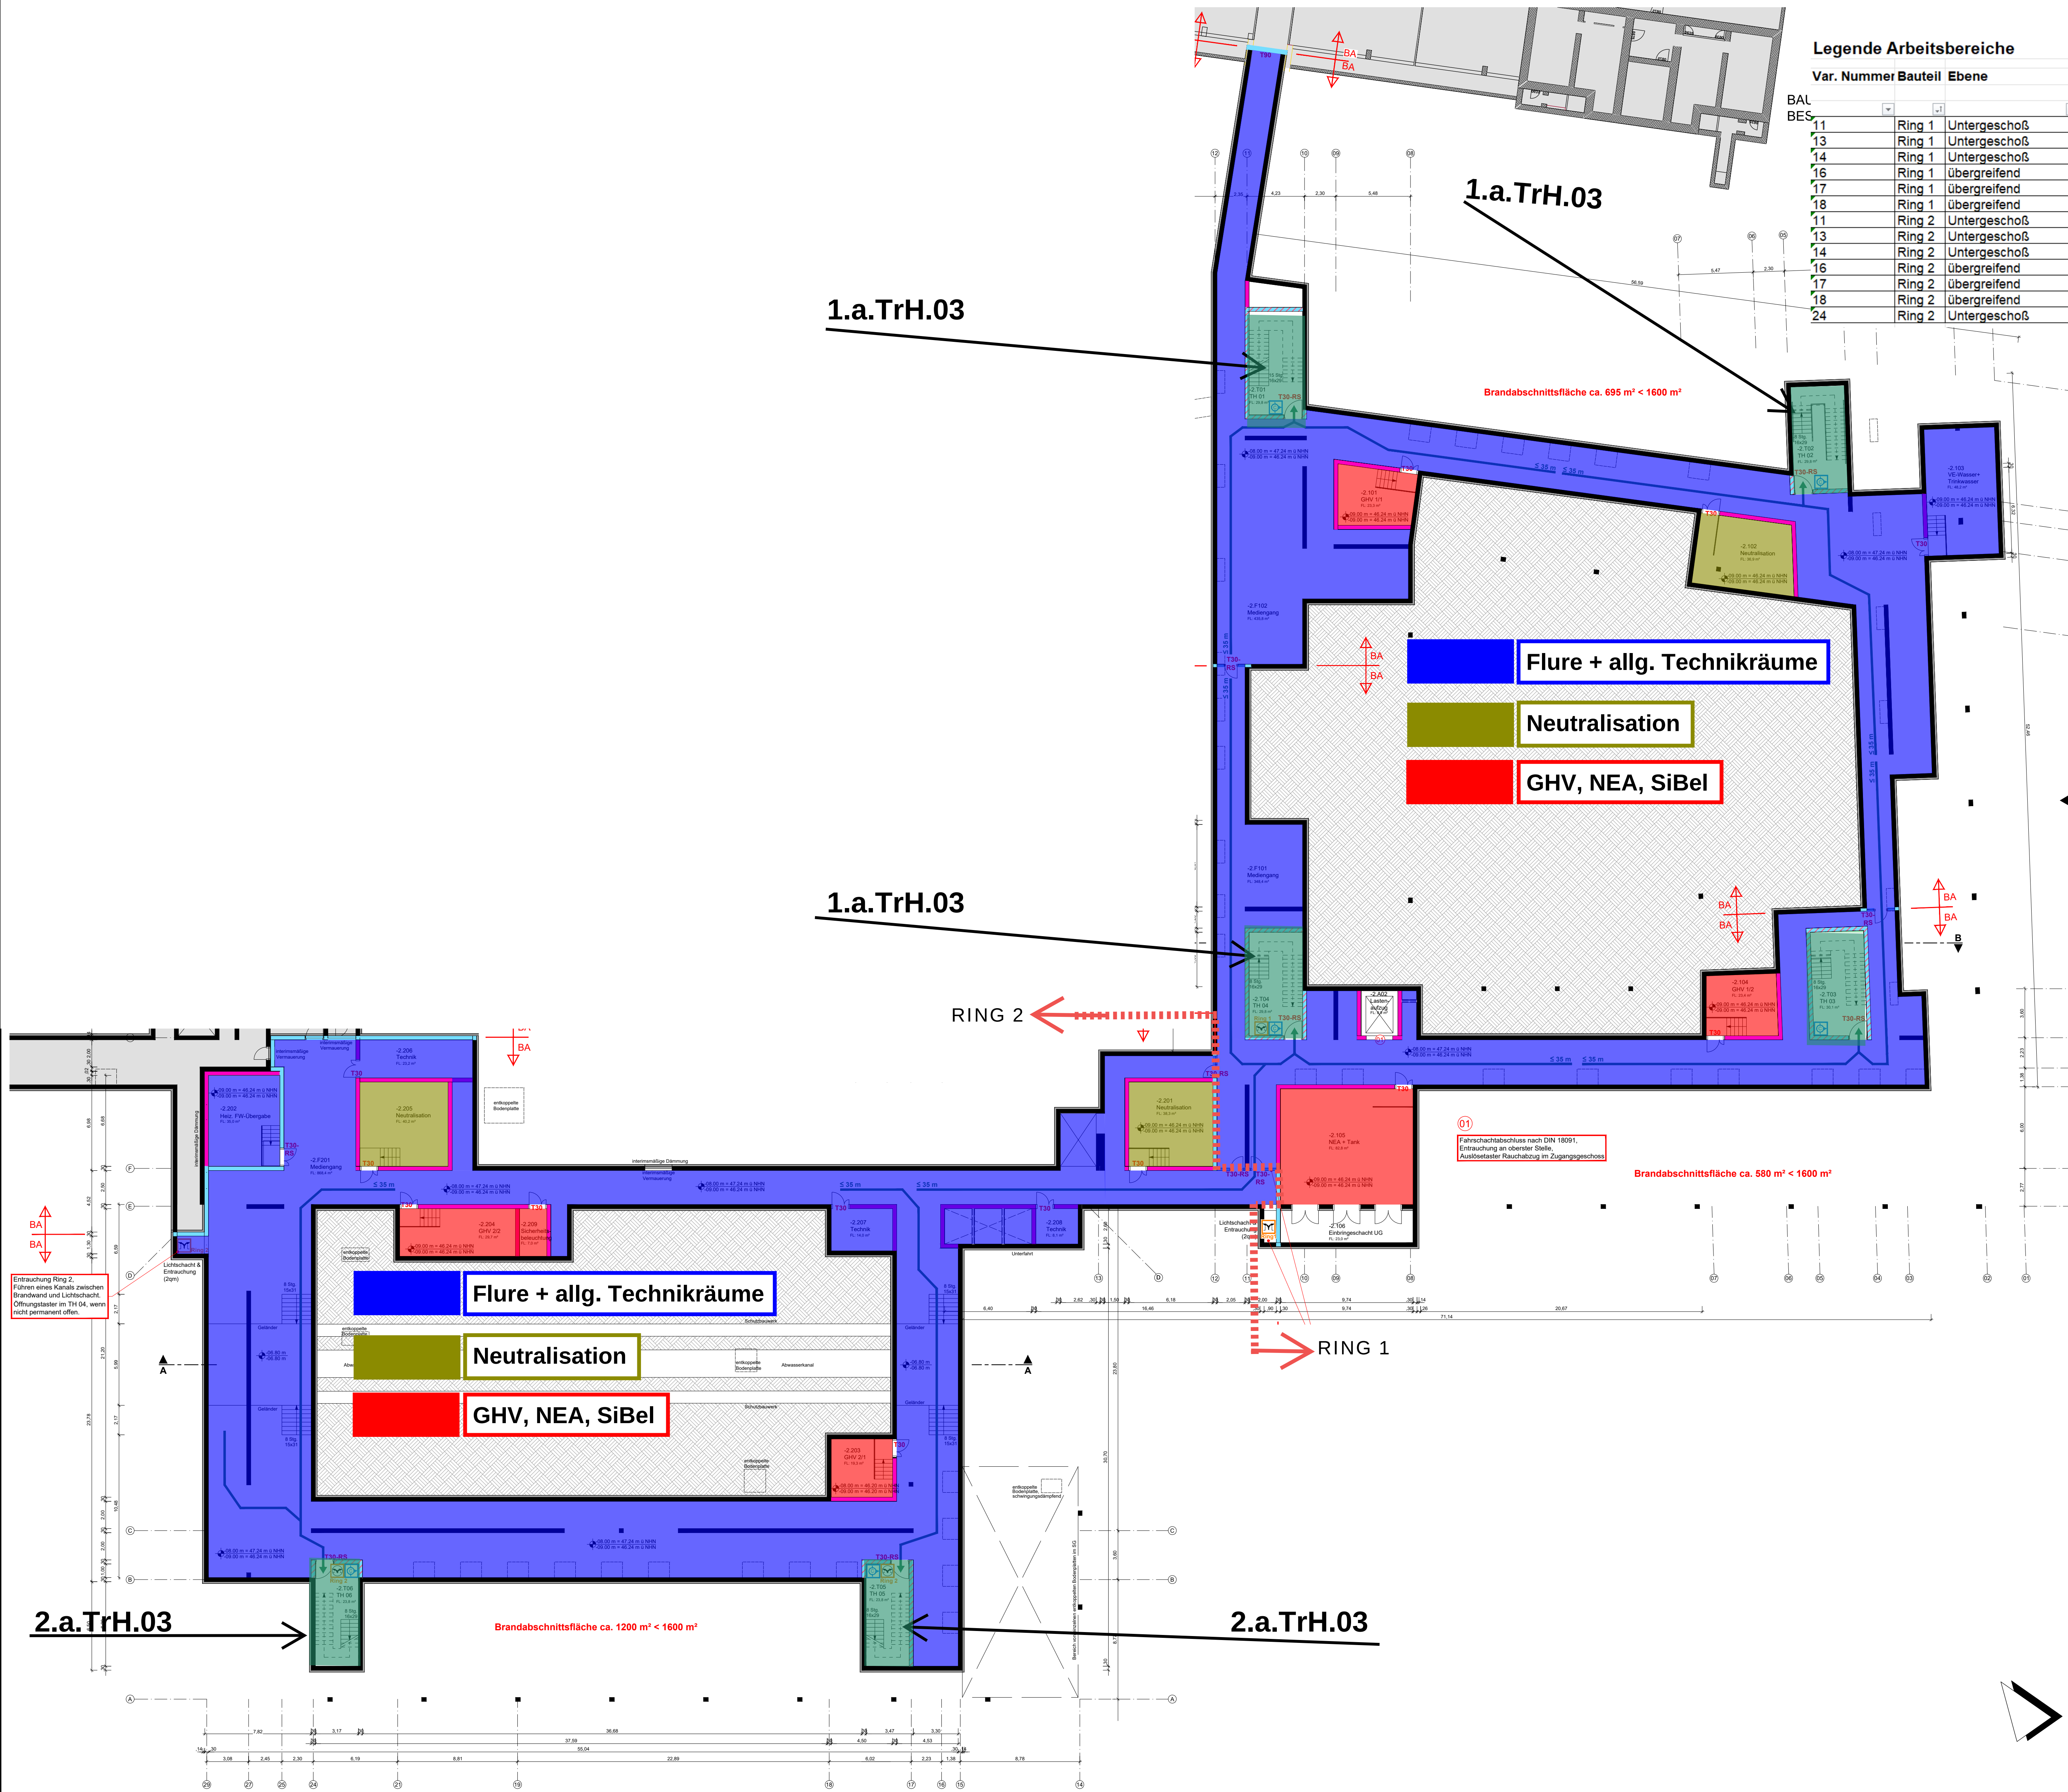

Legende Arbeitsbereiche


Var. Nummer Bauteil Ebene				Bereichscode		Inhalt	Typ	Farbe	MS Office			erarbeitet in PP am	
				B	E	KA	N			R	G		B
BAL													
BES													
11	Ring 1	Untergeschoß	1	-2 Flu	01	Flur und Technik	l	dkl. blau	0	0	255		31.07.2024
13	Ring 1	Untergeschoß	1	-2 Neu	03	Neutralisation	n	gelb-grün	128	128	0		31.07.2024
14	Ring 1	Untergeschoß	1	-2 GHV	02	GHV, NEA, SiBe	m	rot	255	0	0		31.07.2024
16	Ring 1	übergreifend	1	a TrH	03	Treppenhäuser	q	dkl. Grün	35	142	107		26.06.2024
17	Ring 1	übergreifend	1	a Uvt	04	Unterverteillunge EDV/IT	r	weiß	255	255	255		31.07.2024
18	Ring 1	übergreifend	1	a Auf	05	Aufzüge	s	pink	255	0	255		10.07.2024
11	Ring 2	Untergeschoß	2	-2 Flu	01	Flur und Technik	l	dkl. blau	0	0	255		31.07.2024
13	Ring 2	Untergeschoß	2	-2 Neu	03	Neutralisation	n	gelb-grün	128	128	0		31.07.2024
14	Ring 2	Untergeschoß	2	-2 GHV	02	GHV, NEA, SiBe	m	rot	255	0	0		31.07.2024
16	Ring 2	übergreifend	2	a TrH	03	Treppenhäuser	q	dkl. Grün	35	142	107		26.06.2024
17	Ring 2	übergreifend	2	a Uvt	04	Unterverteillunge EDV/IT	r	weiß	255	255	255		31.07.2024
18	Ring 2	übergreifend	2	a Auf	05	Aufzüge	s	pink	255	0	255		10.07.2024
24	Ring 2	Untergeschoß	2	-2 GHV	04	Fernwärme Übergabe	k	türkis	112	219	219		31.07.2024

Erläuterung:
Diese Übersichtsplan zeigt die Verknüpfung zwischen den Arbeitsbereichen in den jeweiligen Etagen und der Terminplanung bzw. den n-Wochen vorschauplanen in dem digitalen Softwaretool zur LEAN Construction Steuerung.
Den Bereichscode finden Sie gleichlautend vor dem jeweiligen "Balken" im Steuerungsterminplan.
Die Typ-Bezeichnung gibt den Hinweis, welche Arbeitsbereiche inhaltlich nahezu baugleich sind.
Die RGB-Codeangabe ist zur Verwendung der Farben im Softwareprodukt erforderlich, um die gleiche Farbe zu verwenden - Wiedererkennungswert.

Beratender Ingenieur für das Bauwesen
Dipl.-Ing. Jürgen Esch
Heilsbochstraße 13 53123 Bonn
Tel. 0228 / 4 22 882-0 info@b-i-b.info
Fax. 0228 / 4 22 882-29 www.b-i-b.info

ZN_330_G-UG_G_BS_BA1.pdf

Übersichtsplan

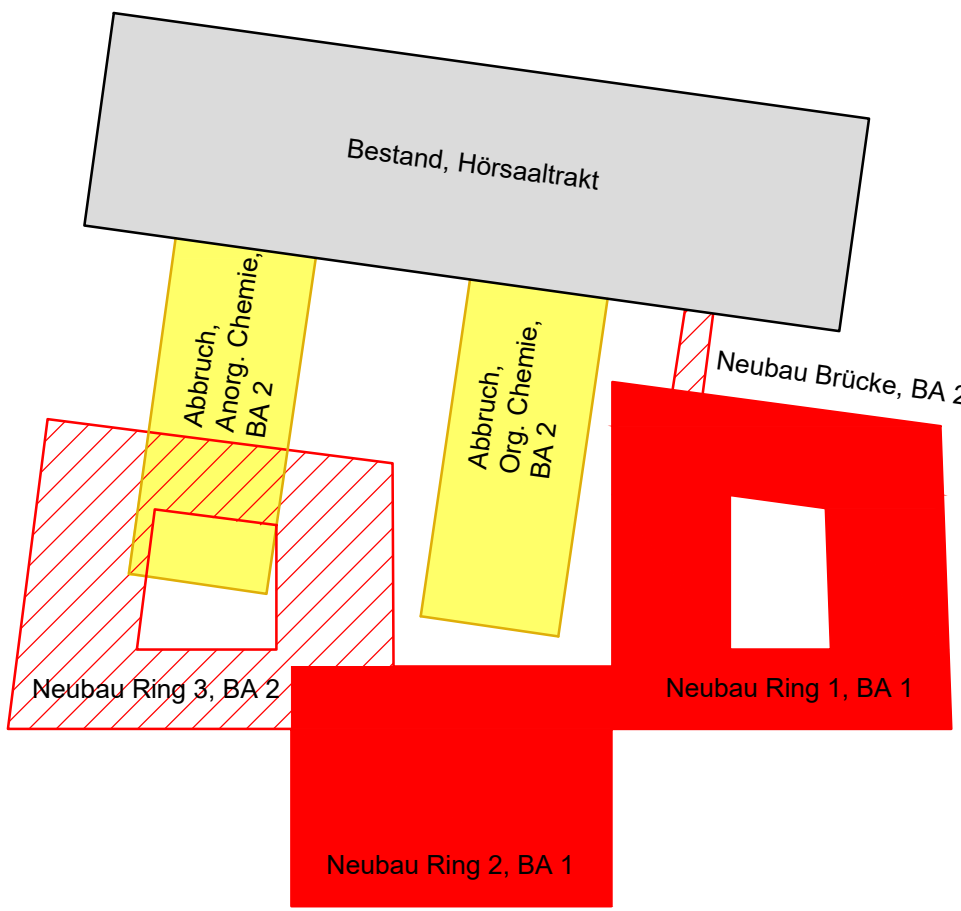

BRANDSCHUTZKONZEPT

Gebäude-Nummer:	330	
Gebäude:	CDK - Neubau des Departments für Chemie und die Didaktiken der Naturwissenschaften der Universität zu Köln	
Bauzeit:	1	
Bauherr:	Universität zu Köln, Albertus-Magnus-Platz, 50923 KÖLN	
Planbezeichnung/Darstellung	UNTERGESCHOSS	
Datensatz:	L:\Projekte\2016\16-220 Neubau Department Chemie der Universität zu Köln\Brandschutz Planunterlagen\2016-2019 Brandschutzkonzept\16-04-04	
Daten Name:	B_UG.dwg	
Gewerk:	Brandschutz	Prozesskategorie: 1.200
Version:		Maßstab: 1:200
		Layout: 1000 x 750
		Druck und Indikatoren: 00 / 04.04.2019