

LEGENDE LEAN Construction:

Legende Arbeitsbereiche

Var. Nummer	Bauteil	Ebene	Bereichscode		Inhalt	Typ	Farbe		erarbeitet in PP am		
			B	E	KA	N	F	MS Office			
								G	E		
03	Ring 1	Sockelgeschoß	1	-1	Lab	01	Laborbereich	c	gelb	255 255 0	17.07.2024
04	Ring 1	Sockelgeschoß	1	-1	Lab	02	Laborbereich	d	neongrün	0 255 0	17.07.2024
05	Ring 1	Sockelgeschoß	1	-1	Bür	04	Bürobereich	e	blau	0 128 255	26.06.2024
06	Ring 1	Sockelgeschoß	1	-1	WCA	05	WC-Anlagen	g	grau	200 200 200	10.07.2024
10	Ring 1	Sockelgeschoß	1	-1	Tec	03	Technik	k	türkis	112 219 219	31.07.2024
12	Ring 1	übergreifend	1	a	ScG	01	Schächte RLT-San-HK	o	dkl. Blau	0 0 255	10.07.2024
12	Ring 1	übergreifend	1	a	ScG	02	Schächte RLT-San	o	dkl. Blau	0 0 255	10.07.2024
15	Ring 1	übergreifend	1	a	ScK	03	Schächte RLT	p	orange	255 127 0	10.07.2024
15	Ring 1	übergreifend	1	a	ScK	04	Schächte San	p	orange	255 127 0	10.07.2024
16	Ring 1	übergreifend	1	a	TrH	03	Treppenhäuser	q	dkl. Grün	35 142 107	26.06.2024
17	Ring 1	übergreifend	1	a	Uvt	04	Unterverteilung EDV/IT	r	weiß	255 255 255	31.07.2024
18	Ring 1	übergreifend	1	a	Auf	05	Aufzüge	s	pink	255 0 255	10.07.2024
19	Ring 1	übergreifend	1	a	Fas	1	Fassade	y	türkis	0 255 255	17.07.2024
06	Ring 2	Sockelgeschoß	2	-1	WCA	03	WC-Anlagen	g	grau	200 200 200	10.07.2024
12	Ring 2	übergreifend	2	a	ScG	01	Schächte RLT-San-HK	o	dkl. Blau	0 0 255	10.07.2024
12	Ring 2	übergreifend	2	a	ScG	02	Schächte RLT-San	o	dkl. Blau	0 0 255	10.07.2024
15	Ring 2	übergreifend	2	a	ScK	03	Schächte RLT	p	orange	255 127 0	10.07.2024
15	Ring 2	übergreifend	2	a	ScK	04	Schächte San	p	orange	255 127 0	10.07.2024
16	Ring 2	übergreifend	2	a	TrH	03	Treppenhäuser	q	dkl. Grün	35 142 107	26.06.2024
17	Ring 2	übergreifend	2	a	Uvt	04	Unterverteilung EDV/IT	r	weiß	255 255 255	31.07.2024
18	Ring 2	übergreifend	2	a	Auf	05	Aufzüge	s	pink	255 0 255	10.07.2024
19	Ring 2	übergreifend	2	a	Fas	01	Fassade	y	türkis	0 255 255	17.07.2024
20	Ring 2	Sockelgeschoß	2	-1	Lab	01	Laborbereich	t	dkl. rot	204 50 50	17.07.2024
21	Ring 2	Sockelgeschoß	2	-1	Lab	02	Laborbereich	u	orange	255 127 0	17.07.2024
25	Ring 2	übergreifend	2	a	Atr	01	Atrium	x	braun	142 107 35	10.07.2024


Erläuterung:

Diese Übersichts dient der Verknüpfung zwischen den Arbeitsbereichen in den jeweiligen Etagen und der Terminplanung bzw. den n-Wochenvorschauplänen in dem digitalen Softwaretool zur LEAN Construction Steuerung.

Den Bereichscode finden Sie gleichlautend vor dem jeweiligen "Balken" im Steuerungsterminplan.

Die Typ-Bezeichnung gibt den Hinweis, welche Arbeitsbereiche inhaltlich nahezu baugleich sind.

Die RGB-Codeangabe ist zur Verwendung der Farben in Softwareprodukten erforderlich, um die gleiche Farbe zu verwenden - Wiedererkennungswert.

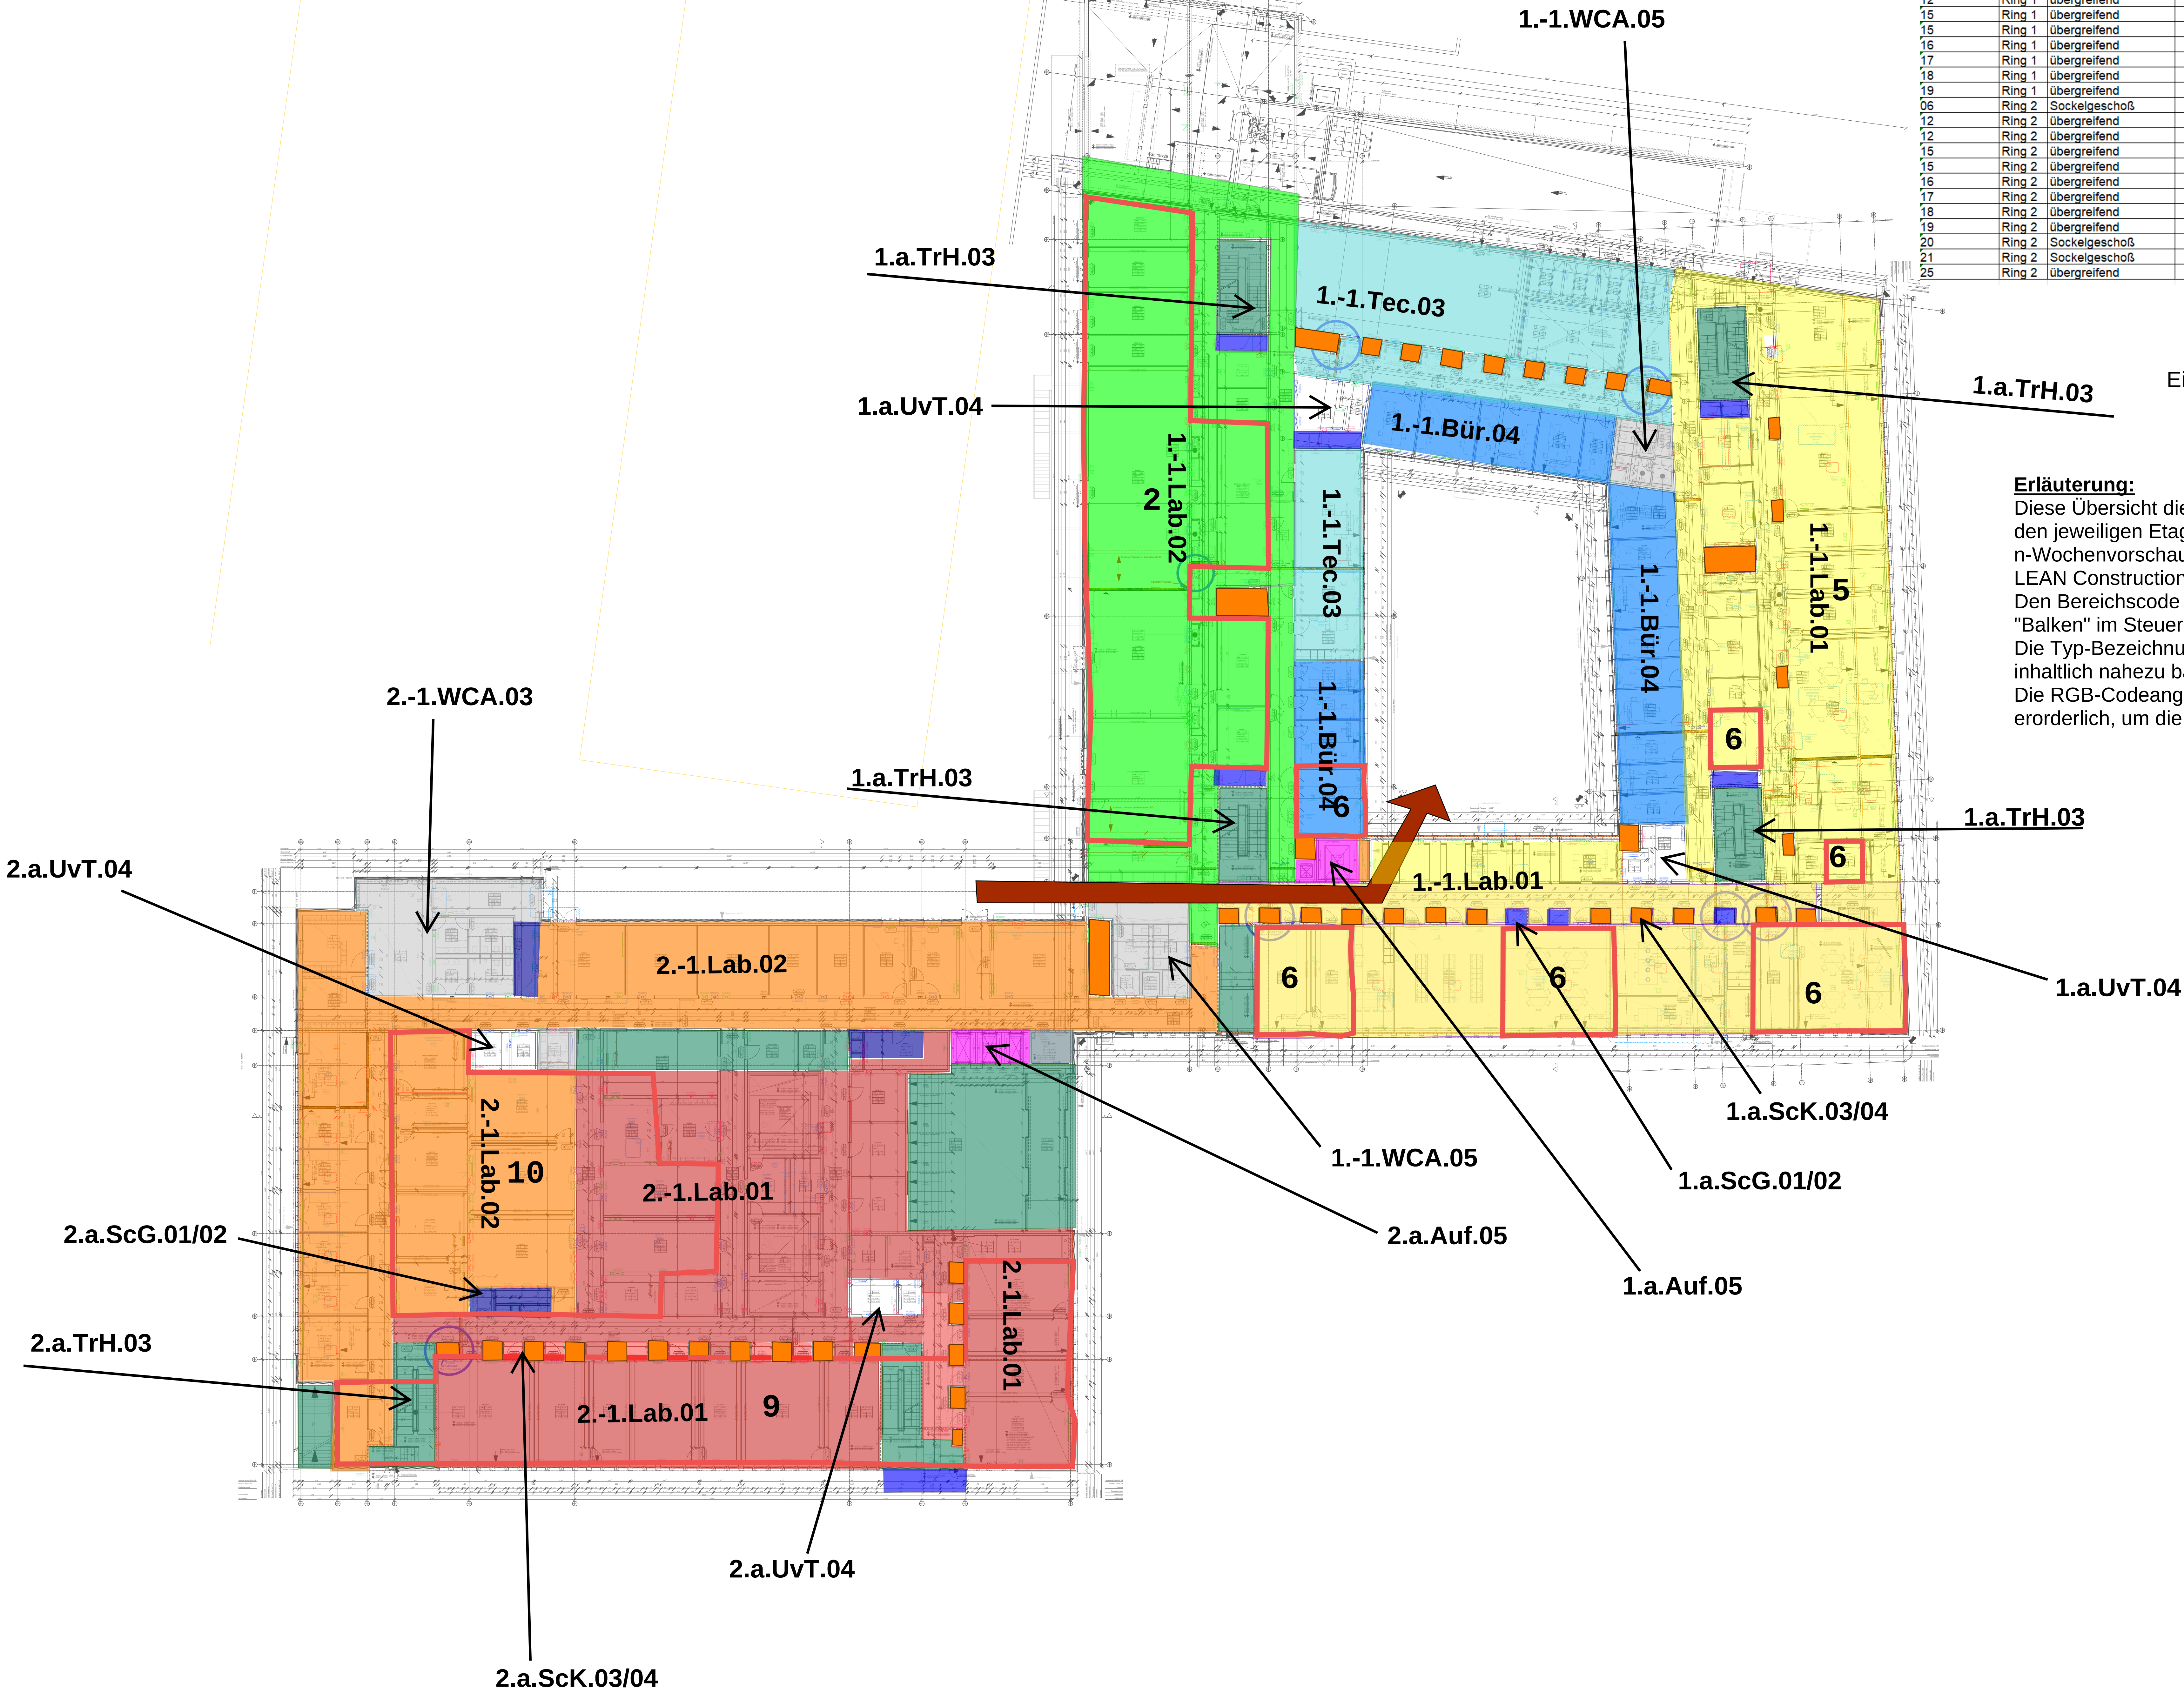

330_23_009_ARC_5_GR_22000_300_SockelG_SGX_c_v

Hinweis:

dieser Übersichtsplan enthält alle Änderungen bis Index C der Geschossgrundrisse SG

Gebäude Null = OKFF EG = 55,24m ü NNH

AUSFÜHRUNGSPLANUNG

Gebäude-Nummer:
330

Gebäude:
CDK - Neubau des Departments für Chemie und die Didaktiken der Naturwissenschaften der Universität zu Köln

Ring - Bauteil:
-X

Anschrift:
Universität zu Köln, Albertus-Magnus-Platz, 50923 KÖLN

Universitäts zu Köln

Der Kanzler
Dietmar S.
Albertus-Magnus-Platz
50923 Köln

Planinhalt
Grundriss Sockelgeschoss

Plannummer
ARC_5_GR_22000

Datensatz

Gewerk
Architektur

Planstabelle
Lsg_A_300-100.tbl

Modus
1:200

Altname
-

Planstadium
21.08.23

Index
Index

Gezeichnet
ML

Indextext
Index d