

Legende Arbeitsbereiche

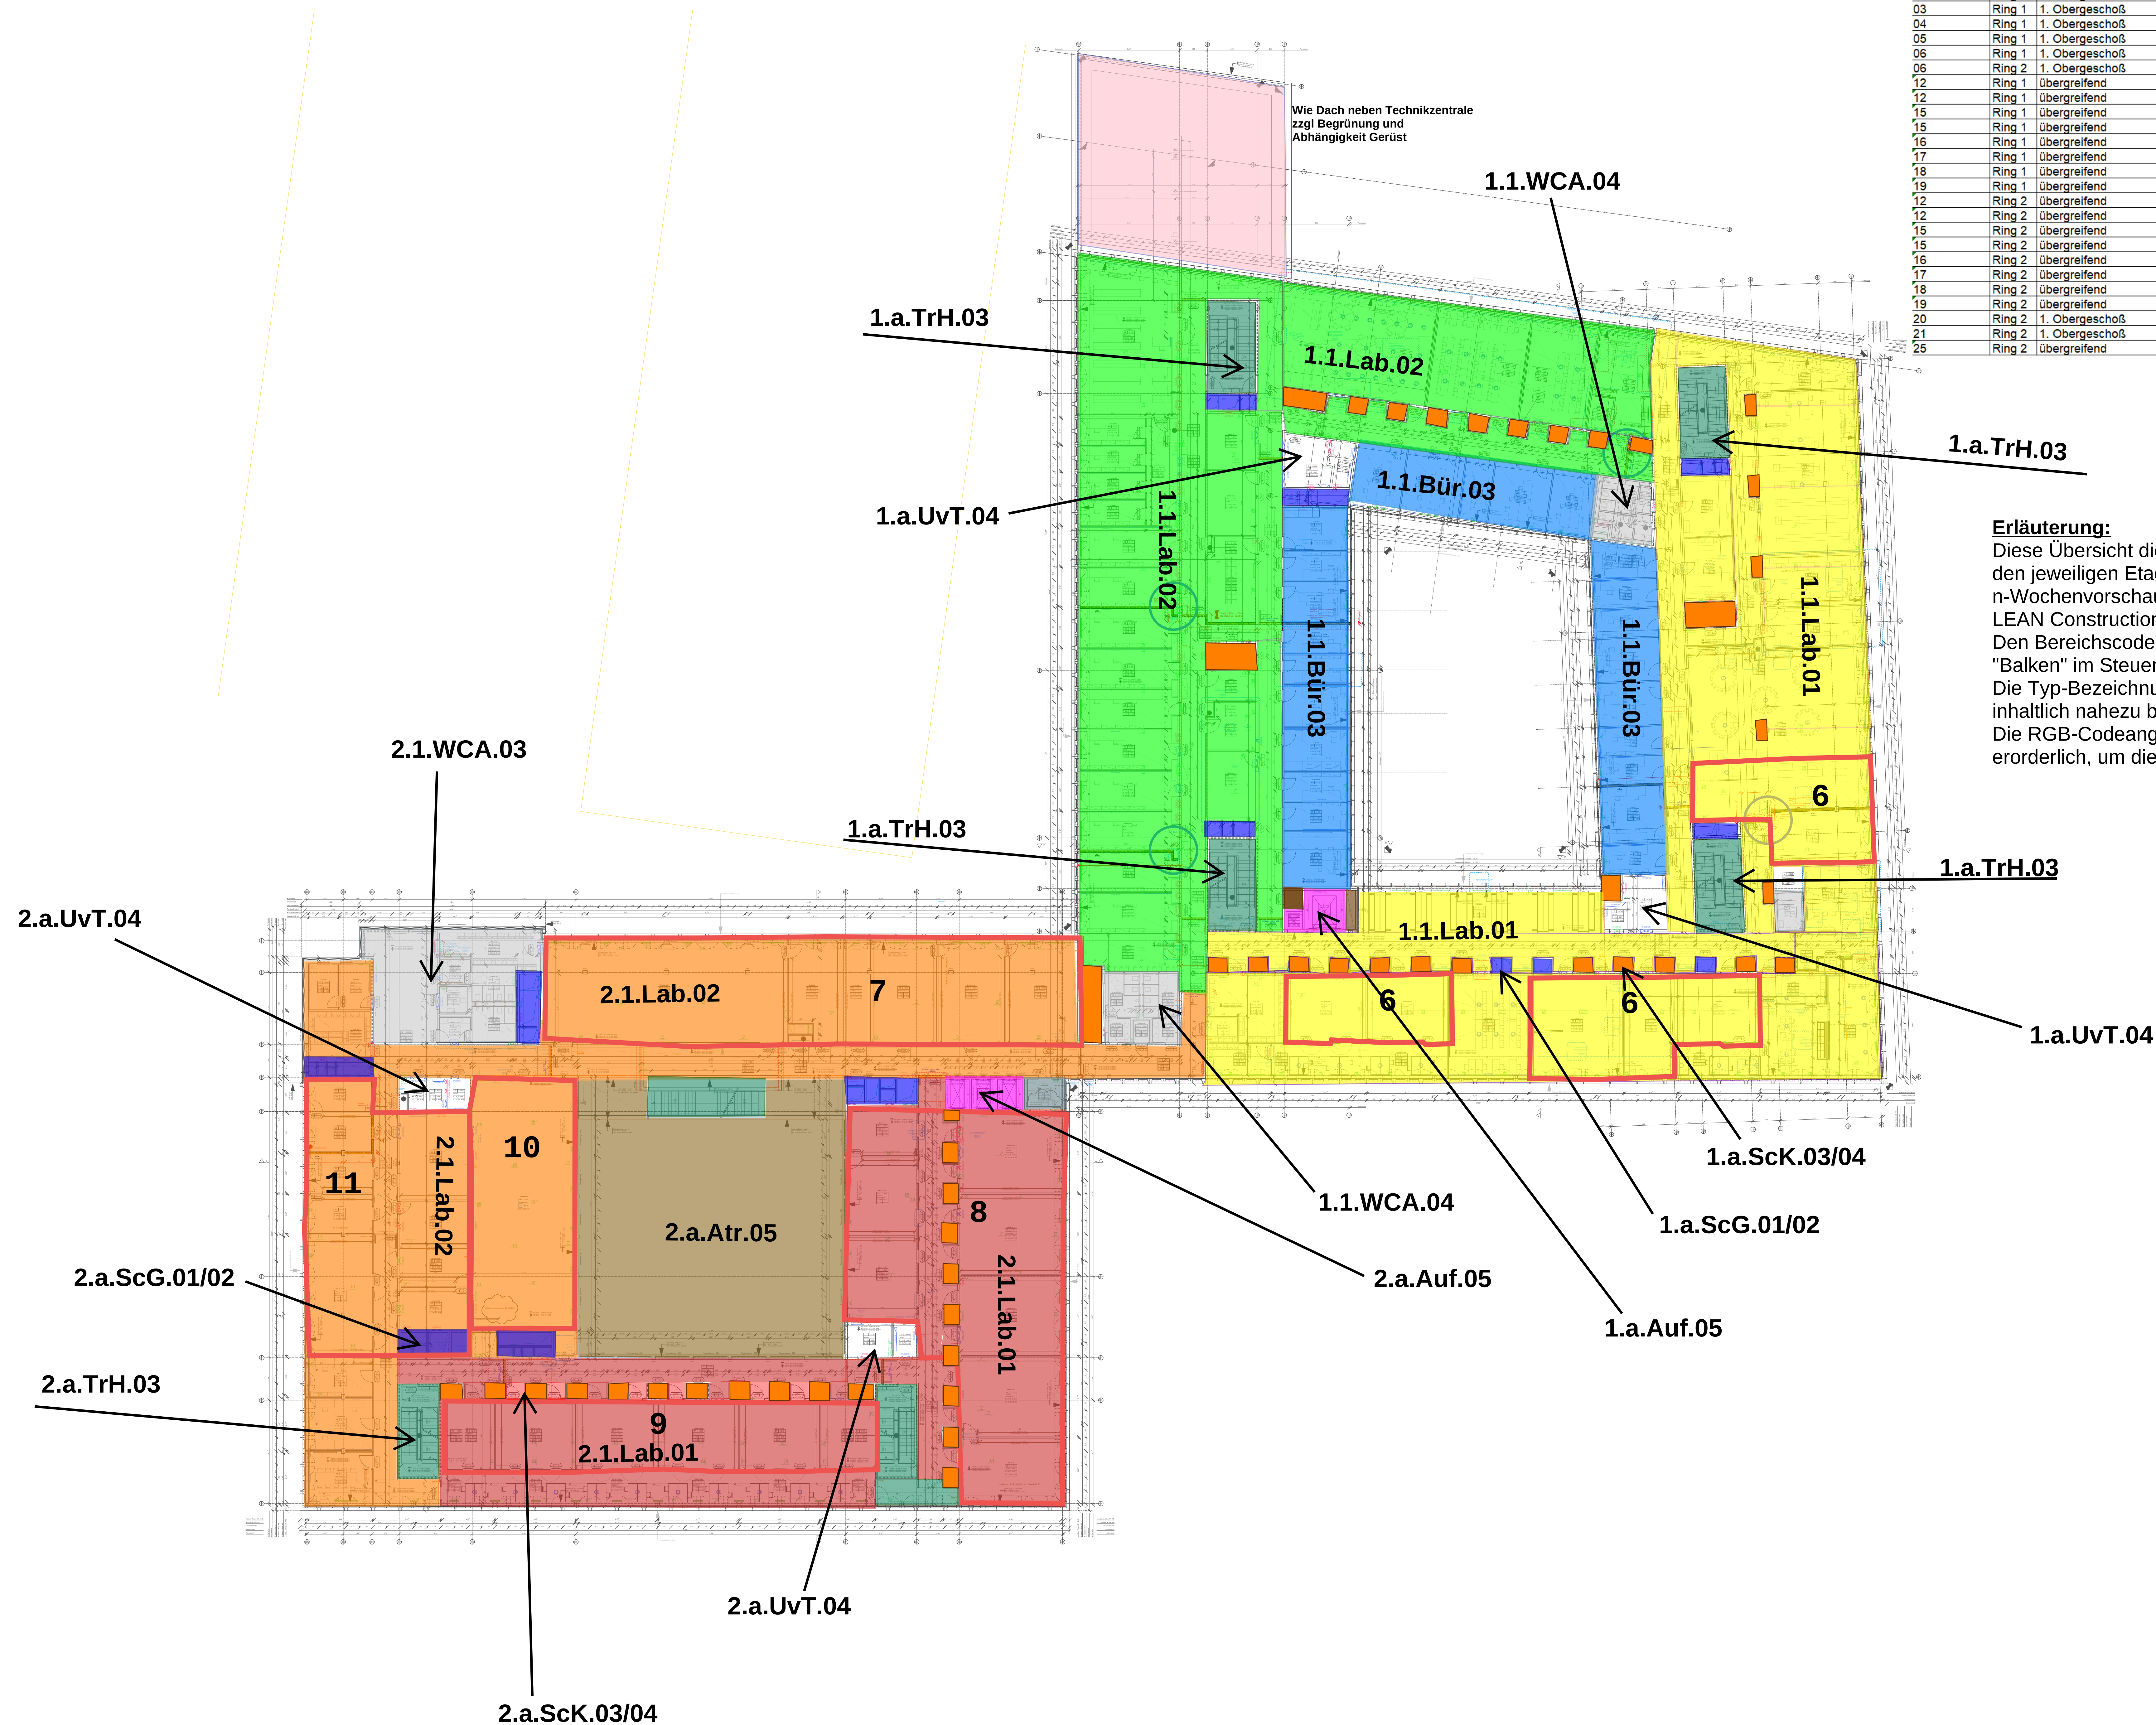
Var.	Nummer	Bauteil	Ebene	Bereichscode			Inhalt	Typ	Farbe			MS Office	erarbeitet in PP am
				B	E	KA	N				F	C	E
01	Ring 1	1. Obergeschöß	1	DA	Dac	03	Gründach Verbinder	a	rosa	255	192	203	17.07.2024
03	Ring 1	1. Obergeschöß	1	Lab	01		Laborbereich	c	gelb	255	255	0	17.07.2024
04	Ring 1	1. Obergeschöß	1	1	Sem	02	Seminarbereich	h	neongrün	0	255	127	26.06.2024
05	Ring 1	1. Obergeschöß	1	1	Lab	02	Bürobereich	e	blau	0	128	255	26.06.2024
06	Ring 1	1. Obergeschöß	1	1	WCA	04	WC-Anlagen	c	grau	200	200	200	10.07.2024
06	Ring 2	1. Obergeschöß	2	1	WCA	03	WC-Anlagen	c	grau	200	200	200	10.07.2024
12	Ring 1	übergreifend	1	a	SCg	01	Schächte RLT-San-HK	o	dkt. Blau	0	0	255	10.07.2024
12	Ring 1	übergreifend	1	a	SCg	02	Schächte RLT-San	o	dkt. Blau	0	0	255	10.07.2024
15	Ring 1	übergreifend	1	a	SCk	03	Schächte RLT	p	orange	255	127	0	10.07.2024
15	Ring 1	übergreifend	1	a	SCk	04	Schächte San	p	orange	255	127	0	10.07.2024
16	Ring 1	übergreifend	1	a	TrH	03	Treppenhäuser	q	dkt. Grün	35	142	107	26.06.2024
17	Ring 1	übergreifend	1	a	Uvt	04	Unterverteillunge EDV/IT	r	weiß	255	255	255	31.07.2024
18	Ring 1	übergreifend	1	a	Uuf	05	Aufzüge	s	pink	255	0	255	10.07.2024
19	Ring 1	übergreifend	1	a	Fas	01	Fassade	y	türkis	0	255	255	17.07.2024
12	Ring 2	übergreifend	2	a	SCg	01	Schächte RLT-San-HK	o	dkt. Blau	0	0	255	10.07.2024
12	Ring 2	übergreifend	2	a	SCg	02	Schächte RLT-San	o	dkt. Blau	0	0	255	10.07.2024
15	Ring 2	übergreifend	2	a	SCk	03	Schächte RLT	p	orange	255	127	0	10.07.2024
15	Ring 2	übergreifend	2	a	SCk	04	Schächte San	p	orange	255	127	0	10.07.2024
16	Ring 2	übergreifend	2	a	TrH	03	Treppenhäuser	q	dkt. Grün	35	142	107	26.06.2024
17	Ring 2	übergreifend	2	a	Uvt	04	Unterverteillunge EDV/IT	r	weiß	255	255	255	31.07.2024
18	Ring 2	übergreifend	2	a	Uuf	05	Aufzüge	s	pink	255	0	255	10.07.2024
19	Ring 2	übergreifend	2	a	Fas	01	Fassade	y	türkis	0	255	255	17.07.2024
20	Ring 2	1. Obergeschöß	2	1	Lab	01	Laborbereich	t	dkt. rot	204	50	50	17.07.2024
21	Ring 2	1. Obergeschöß	2	1	Lab	02	Laborbereich	u	orange	255	127	0	17.07.2024
25	Ring 2	übergreifend	2	a	Alt	01	Atrium	x	braun	142	107	35	10.07.2024

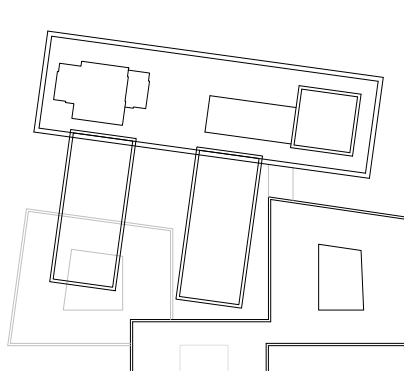
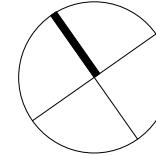
Diese Übersicht dient der Verknüpfung zwischen den Arbeitsbereichen in den jeweiligen Etagen und der Terminplanung bzw. den n-Wochenvorschauplänen in dem digitalen Softwaretool zur LEAN Construction Steuerung.

Den Bereichscode finden Sie gleichlautend vor dem jeweiligen "Balken" im Steuerungsterminplan.

Die Typ-Bezeichnung gibt den Hinweis, welche Arbeitsbereiche inhaltlich nahezu baugleich sind.

Die RGB-Codeangabe ist zur Verwendung der Farben in Softwareprodukten erforderlich, um die gleiche Farbe zu verwenden - Wiedererkennungswert.



eigene Projektzettel	zu einer Vorlesung	
Bauherr: Universität zu Köln Ort und Datum: _____ Unterschrift: _____		
330_23_009_ARC_5_GR_24000_300_OberG 01_01X_c_V		
	 Hinweis: dieser Übersichtsplan enthält alle Änderungen bis Index C der Geschossgrundrisse OG01	
Übersicht Gebäude Null = OXFF EG = \$5,24m ü NN		
AUSFÜHRUNGSPLANUNG		
Gebäude-Nummer: 330 Gebäude: CDK - Neubau des Departments für Chemie und die Didaktiken der Naturwissenschaften der Universität zu Köln Ring - Bauteil: -X Anschrift: Universität zu Köln, Albertus-Magnus-Platz.50923 KÖLN	 Universität zu Köln Der Kanzler Dozentrat & Albrecht Magnus Platz 50923 Köln	
Planinhalt Grundriss 1. Obergeschoss	Planummer ARC_5_GR_24000	
Datensatz Daten Name		
Geswerk Architektur	Photostationäre Urk_A_BW-100.cfb Projektum 21.08.23 Geszeichnet MJ	Messloch 1:200 Liniend DIN A4 Indextatum VORABZUG INDEX d