


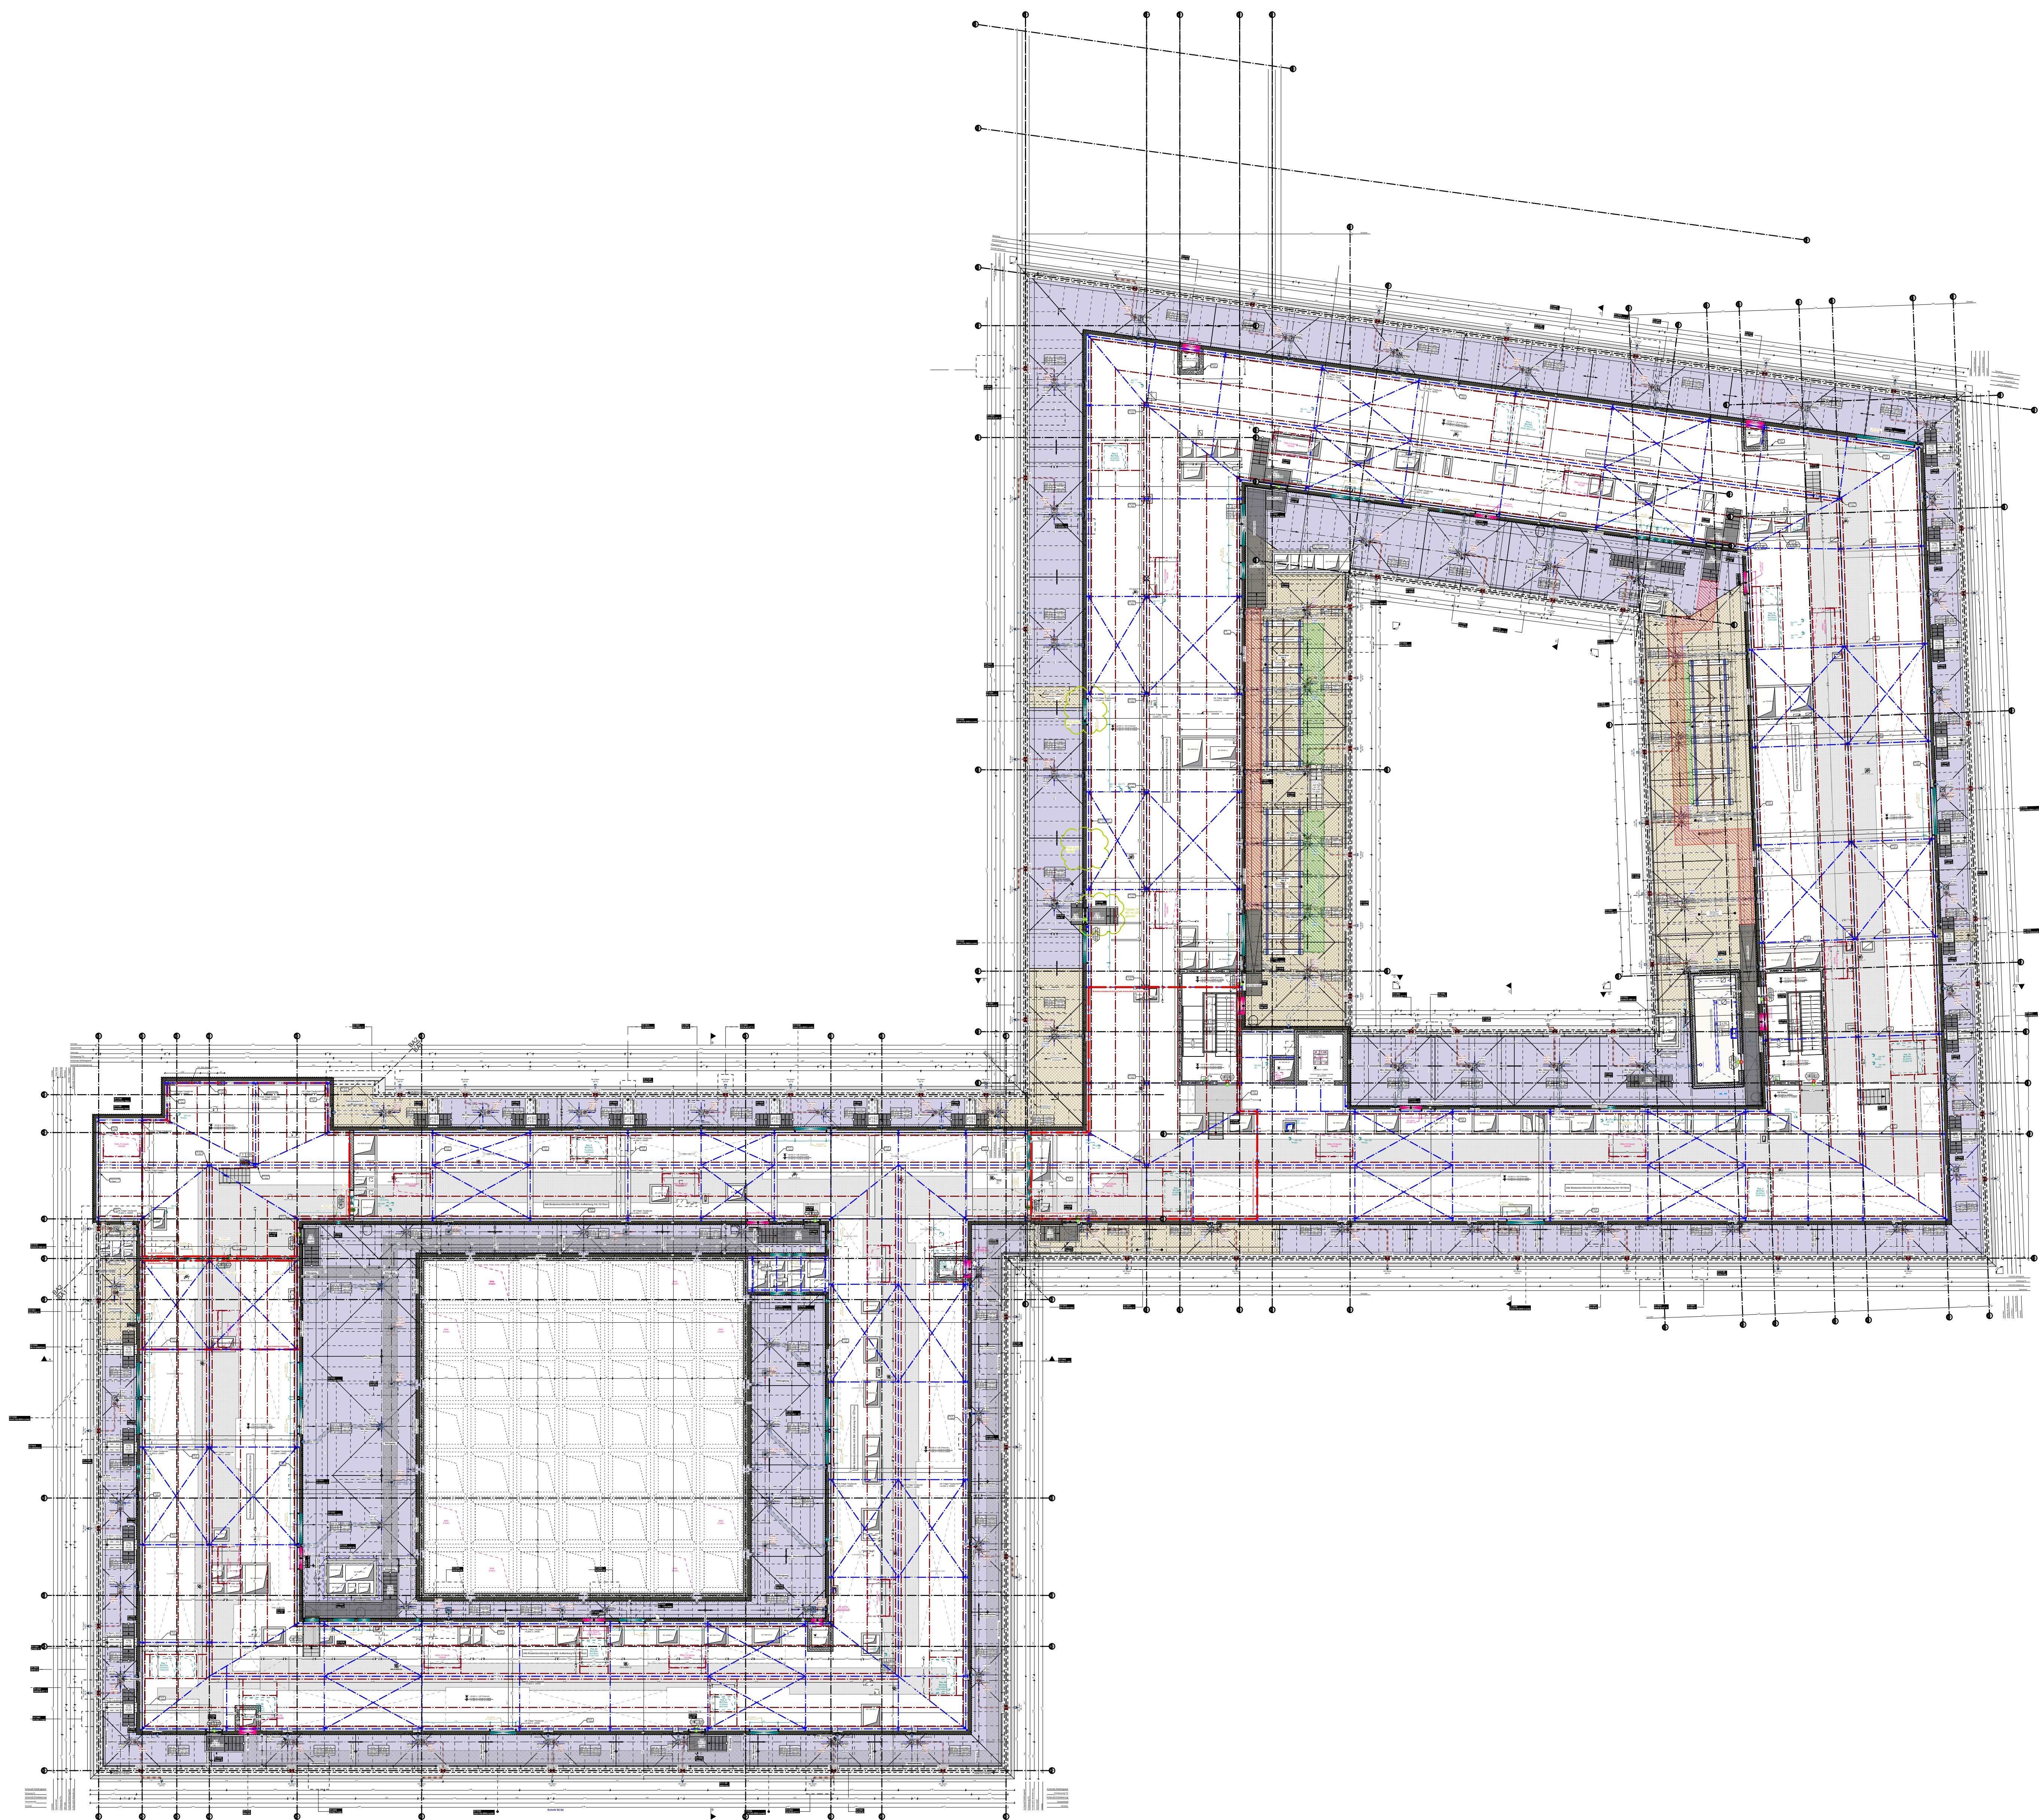

BEMERKUNGEN

Alle Maße sind eigenverantwortlich auf Plan und Bauteile zu prüfen. Maßabweichungen sind unverzüglich dem Bauleiter und dem Architekten mitzuteilen. Prospektive der Fachplaner sind zu beachten.

ALLGEMEINES

Verspannung Rohdecke Unterkante
▲ UKRD = Unterkante Rohdecke
±00.00m = 55.24m ü NNH = Oberkante Fertigfußboden
-00.12m = 55.12m ü NNH = Oberkante Rohdecke

ABKÜRZUNGEN HÖHENBEZUG

OK - Oberkante
UK - Unterkante
FB - Fertigfußboden
RB - Rohboden
RD - Rohdecke

ABKÜRZUNGEN GEWERKE

ELT - Elektrik
L - Lüftung
AZ - Aufzug
A - Architektur
K - Kälte
H - Heizung

SCHRAFFUREN

Stahlbeton (STB), tragend
Stahlbeton WU (STB), tragend
StB - Fertiggl., Schächte, nicht tragend
Mauerwerk, nicht tragend
Estrich / Beton
Trockenbau, nicht tragend
Wärmedämmung / Systemwand Technikhausung
Gitterrost
Erdreich

BRANDSCHUTZ / QUALITÄT (Farben gem. BSK)
mit mechanischer Stabilität
mit Brandwiderstand
feuerbeständiges Bauteil
feuerbeständiges Bauteil, aus nicht brennbaren Baustoffen
Bauteil aus nicht brennbaren Baustoffen mit geschlossener Oberfläche
Bauteil aus nicht brennbaren Baustoffen mit geschlossener Oberfläche

RAUMSTÄMPEL
AC 3.105
Raumnummer ES-Bau
Raumbezeichnung
Fussboden
Lichte Raumhöhe

Institute
AC Anorganische Ch.
BC Biochemie
OC Organische Ch.
PC Physikalische Ch.
TC Theoretische Ch.
ZA Zentrale Analytik
ZF Zentrale Forschung
BD Biologie Didaktik
CD Chemie Didaktik
GD Geographie Didaktik
MD Mathematik Didaktik
PD Physik Didaktik
SL Schülerlabor
CM Chemikalienmanagement
DD Department Didaktiken
DV Department Verwaltung
SE Seminar
BB Bibliothek
WS Werkstat

Fußbodenbeläge / Nutzlasten
01 Fliesen
02 Kacheln
03 Teppich
04 Beschichtung EP (TH)
07 Beschichtung OS
08 Gitterrost
09 Doppelboden (ELT)
10 Staubbindender Anstrich

TÜREN
Schallschutz Rw
Brandschutz
ert lichte Türbreite
Türtyp
Ausstattung
Türbemaßung (Wandöffnungsmaß)
Türtyp
Lichte Rohbaubreite
Rohbaubreite von OKFFB bis UK-Sturz

Türtypen
HH - Holztürbalkhölzern
HHST - Holztürbalkhölzern
S - Stahlbalkhölzern
SK - Stahlbalkhölzern
SK - Stahlbalkhölzern
RR - Rolltür
RRV - Rolltür
CH - Tür in Systemwand (Glastür)
SCH - Schiebetür
RTS - Revisionstür

Ausstattung Türschließer / Feststellung
OTS - Obertürschließer
OTS F - Obertürschließer mit Feststellungsfunktion (230V)
EFA - Obertürschließensystem mit elektr. Feststellanlage
AUT D - Automatische Türschließer
AUT S - Automatische Türschließer
Tür verschlossen
Einbruchschutz

INDEX / ÄNDERUNG / ERGÄNZUNG
17.04.2026
12.09.2025
16.06.2025
DATUM
VERFASSER

- ANHANG ZUM LEISTUNGSVERZEICHNIS - - KEINE AUSFÜHRUNGSPLANUNG - - NUR ZUR INFORMATION -

eigene Projekt:
Bauherr
Universität zu Köln
Ort und Datum:
Unterschrift:

Planname
330-23-009-ARC-5-GR-27000-300-TechnikG-TGX-C-F

Übersicht
Gebäude Null = OKFF EG = 55.24m ü NNH

AUSFÜHRUNGSPLANUNG

Gebäude-Nummer:
330
Gebäude: CDK - Neubau des Departments für Chemie und die Didaktiken der Naturwissenschaften der Universität zu Köln
Ring - Bauteil: X-
Anschrift: Universität zu Köln, Albertus-Magnus-Platz, 50923 KÖLN

Planinhalt
Technischeschoss
Plannummer
ARC-5-GR-27000

Datensatz
V23_CDK_MASTER.DAT1.vwp
Datei Name
Gewerk
Architektur
Planstapel
Lage, A, 300-100.rst
Planstapel
Lage, A, 300-100.rst
Gezeichnet
SIS
Index
Index
Indextext
C
Datum
17.04.2026