

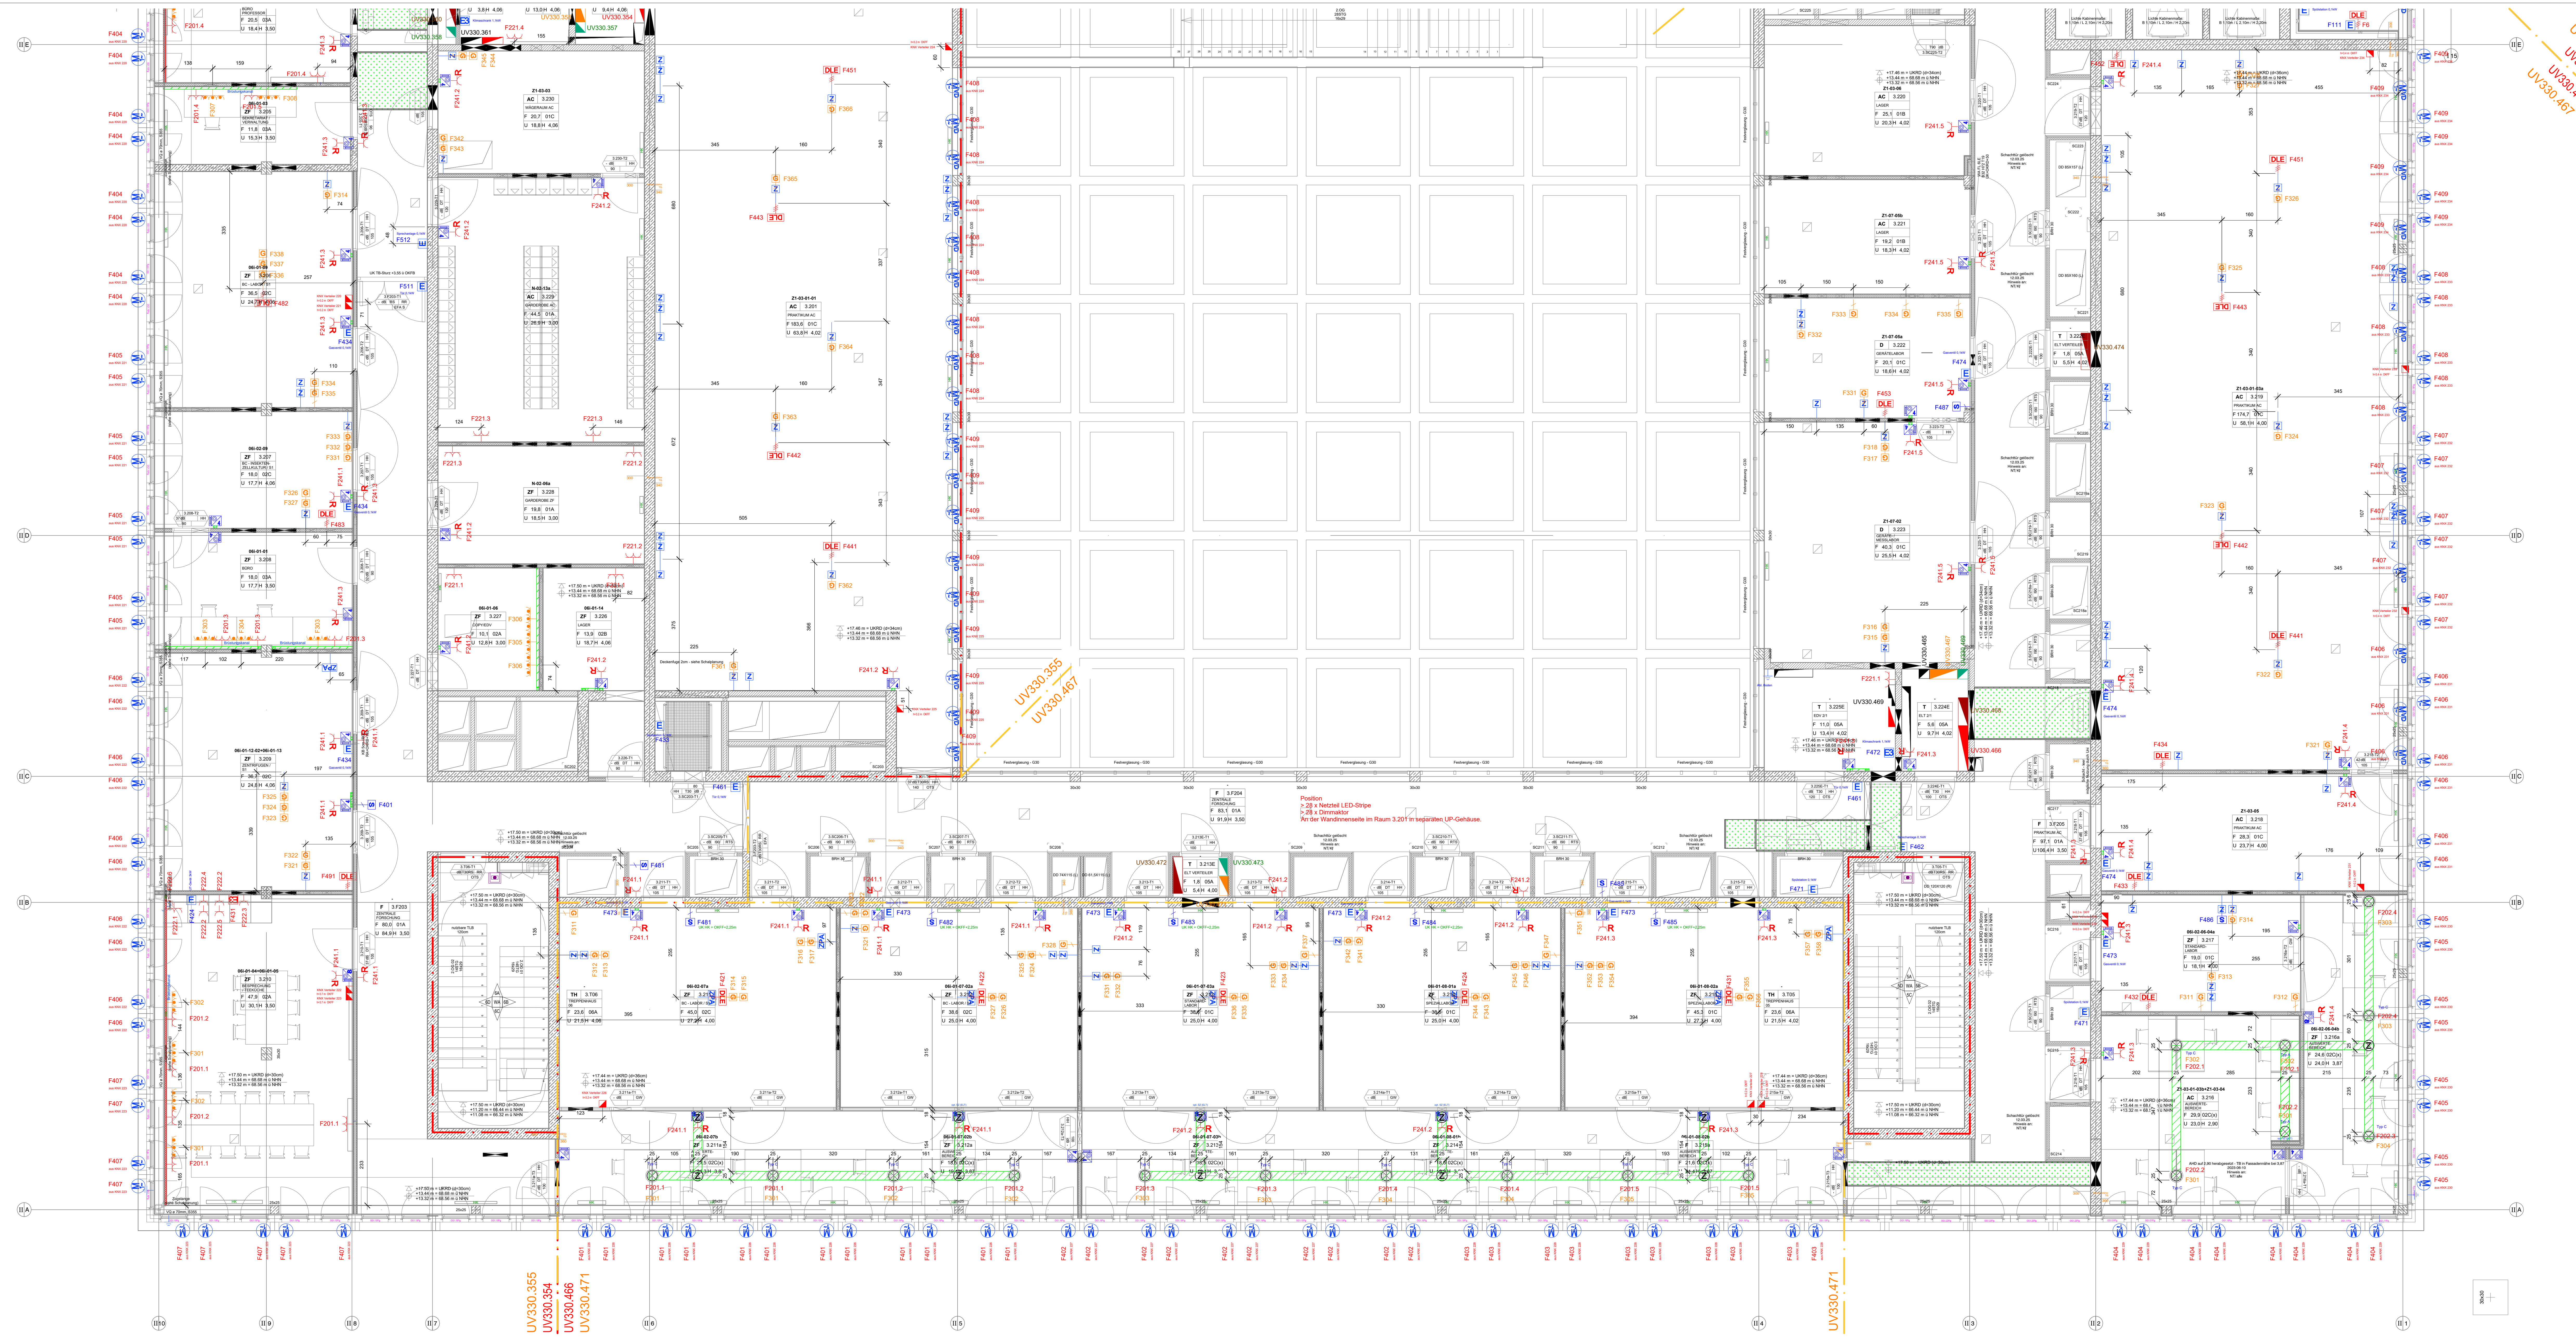



Ansicht Labortüre innen 1:50

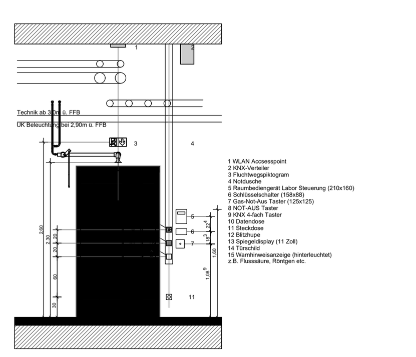


Ansicht Labortüre außen 1:50

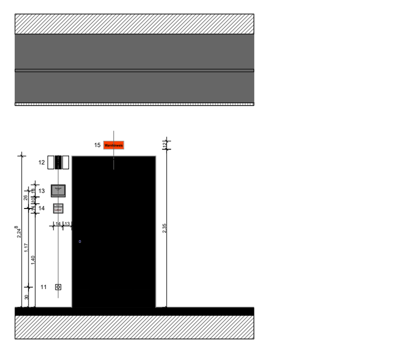

Ansicht Büro/Seminar Türe innen 1:50

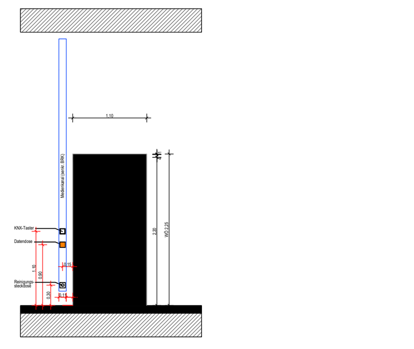

Ansicht Büro/Seminar Türe außen 1:50

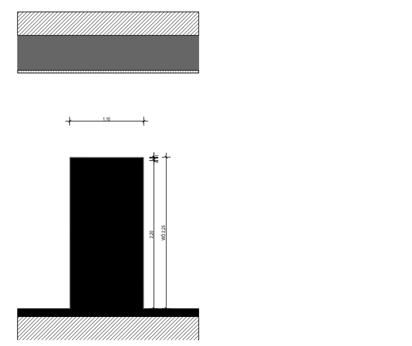

Legende Starkstrom

- UP/BRK-Steckdose 1-fach (NN)
- UP/BRK-Steckdose 2-fach (NN)
- UP/BRK-Steckdose 3-fach (NN)
- UP-Steckdose Reinigung (NN)
- UP/BRK-Steckdose 1-fach (EDV)
- UP/BRK-Steckdose 2-fach (EDV)
- UP/BRK-Steckdose 3-fach (EDV)
- Festanschluss 230V - 15m an Decke (EDV)
- CEE-Steckdose 16A/400V (NN)
- CEE-Steckdose 32A/400V (NN)
- Anschluss Durchlauferhitzer 400V (NN)
- Festanschluss 230V (NN)
- Festanschluss 400V (NN)
- Anschluss Gaswarnanlage 230V (NN)
- Sonnenschutz-Motor 230V - bauseitig vorhandene Motorleitung von Fassade bis Abzweigdose in Raummitte verlegen > Leistung ELT
- Motor für Verdunkelung 230V Zuleitung bis an Motor durch ELT
- KNX-Tastsensor 4-fach
- KNX-Tastsensor 8-fach
- KNX-Präsenzmelder (tageslichtabhängig)
- KNX-Bewegungssensor
- Not-Aus-Taster (öffner)
- Potentialausgleich 6mm² - 15m an Decke
- Poti-Schiene
- Bodentank rund 324mm
  - Typ A: > 2 x 230V NN, > 3 x 230V EDV, > 3 x RJ45
  - Typ C: > 4 x 230 NN, > 6 x 230 EDV, > 4 x RJ45
  - Typ B: > 8 x 230V EDV
  - Typ D: > 4 x 230V EDV
- Bodentank - Zugtank
- AUS-Schalter für Thekenbeleuchtung
- Steckdose UP + 2 x USB
- AP-Kleinverteiler für KNX
- Reserve > Blinddeckel vorsehen
- Erdungsleitung NYM-J 1x16mm² an Bauteil

- Unterflurkanal 250mm - überdeckend
- Brüstungskanal vertikal 100x70mm
- Brüstungskanal horizontal 170x70mm
- Brüstungskanal horizontal 110x90mm
- Brüstungskanal horizontal 170x90mm
- Elektroverteiler NN
- Elektroverteiler EDV
- Elektroverteiler DN
- Elektroverteiler EX
- Elektroverteiler USV


Index	Datum	Änderung	gez./gepr.
A	17.09.25	Abgabe LP5	

-ANHANG ZUM LEISTUNGSVERZEICHNIS-
-KEINE AUSFÜHRUNGSPLANUNG-
-NUR ZUR INFORMATION-

eigene Projektnr.: 2016 2 603
zur freien Verfügung:

Bauherr
Universität zu Köln
Ort und Datum: ....
Unterschrift: ....

330-23-009-ELT-5-GR-26400-440-Starkstrom-0322-A-P

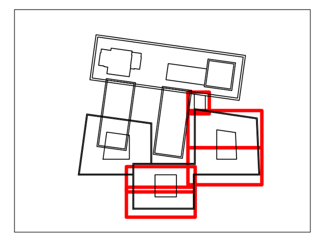

Übersicht

Vorabzug, nicht zur Ausführung bestimmt

Gebäude-Nummer: **330**
Gebäude: CDK - Neubau des Departments für Chemie und die Didaktiken der Naturwissenschaften der Universität zu Köln
Bauteil: 1
Anschrift: Universität zu Köln, Albertus-Magnus-Platz,50923 KÖLN

Universität zu Köln
Der Kanzler
Dezernat
Albertus-Magnus-Platz
50923 Köln

Planbezeichnung/Darstellung
3.Obergeschoss B2 Starkstrom

Dateipfad:
Datei Name: 330-23-009-ELT-5-GR-26400-440-Starkstrom-0322-A-P
Gewerk: Starkstrom 440
Plotdatum: 17.09.25
Maßstab: 1 : 50
XRefname: - - - -
geprüft von:
Layout: 2100x841
Gezeichnet:
Index und Indexdatum: A 17.09.25

Anmerkung:

- Dieser Plan gilt nur in Verbindung mit dem letztgültigen Architektenplan!
- Baulichkeiten insbesondere Schlitze und Durchbrüche sind vor Baubeginn zu überprüfen!
- Grundsätzlich sind vorhandene Schlitze und Durchbrüche in Abstimmung mit den anderen Gewerken zu verwenden!
- Zusätzliche Stemm- und Kernbohrarbeiten, Konstuktionen und Sonderaufhängungen sind zwingend mit dem Tragwerksplaner und der örtlichen Bauleitung abzustimmen!
- Die genauen Lagen von Deckeneinbauten sind dem Deckenspiegelplan des Architekten zu entnehmen!
- Bei Unstimmigkeiten ist die Bauleitung zu informieren!
- Dieser Plan ist kein Ersatz für die Werks- und Montageplanung der ausführenden Firma!
- Brandschotte sind grundsätzlich gemäß Zulassungsbescheid und bauaufsichtlichem Prüfzeugnis herzustellen!