



Schema NSHV Bauteil A und B

 

- Legende
- Niederspannungshauptverteiler Normal Netz
 - Gebäudehauptverteiler Normal Netz
 - Niederspannungshauptverteiler EDV Netz
 - Gebäudehauptverteiler EDV Netz
 - Niederspannungshauptverteiler EX Netz
 - Gebäudehauptverteiler EX Netz
 - Niederspannungshauptverteiler DN Netz
 - Gebäudehauptverteiler DN Netz
 - Niederspannungshauptverteiler USV Netz
 - Gebäudehauptverteiler USV Netz
 - Unterverteiler
 - verdrosselte Blindstromkompensation
 - Potentialausgleichsschiene
 - Fundamentender
 - Leistungsschalter mit Motorantrieb
 - Blitzschutzkombiableiter Typ 1/2
 - Sicherungs-Lasttrennschalter Größe 00
 - Niederspannungs-Hochleistungssicherung Größe 00
 - Niederspannungs-Hochleistungssicherung Größe 1
 - Leitung NYCWY
 - Steuerleitung NEA
 - Leitung Störmeldung GLT
 - Leistungsschalter
 - Leistungstrennschalter
 - Universalsmessgerät Wandlermessung

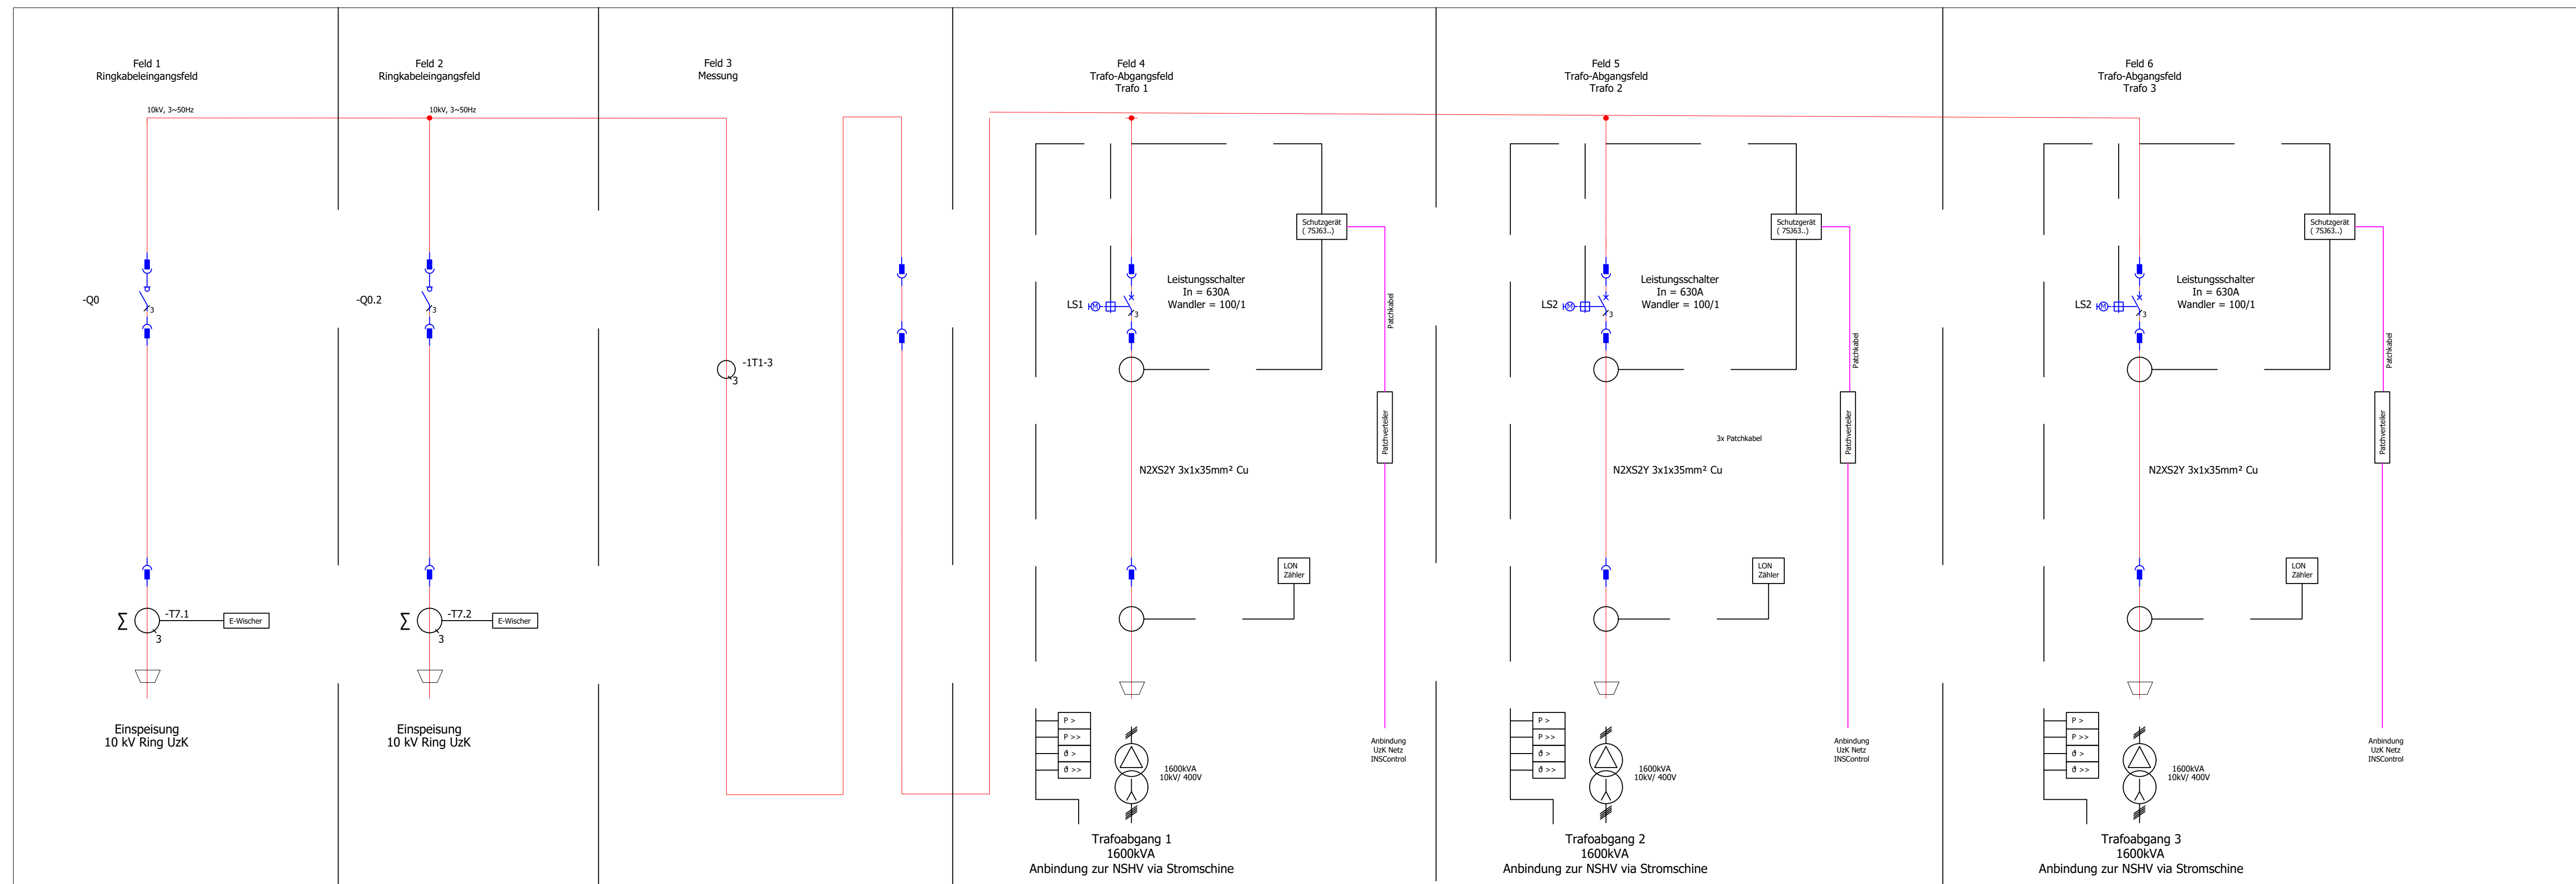

Schema MS


Index	Datum	Änderung	gezeichnet
A	11.09.2025	Änderung	
B	05.09.2025	Erstellung Planungsunterlagen	

-ANHANG ZUM LEISTUNGSVERZEICHNIS-
-KEINE AUSFÜHRUNGSPLANUNG-
-NUR ZUR INFORMATION-

Original Projekt: 330-23-009-ELT-S-SC-6000-440-NSHV-XXXX-B-P

Bauherr:
Universität zu Köln
Ort und Datum: Universitätsplatz

330-23-009-ELT-S-SC-6000-440-NSHV-XXXX-B-P

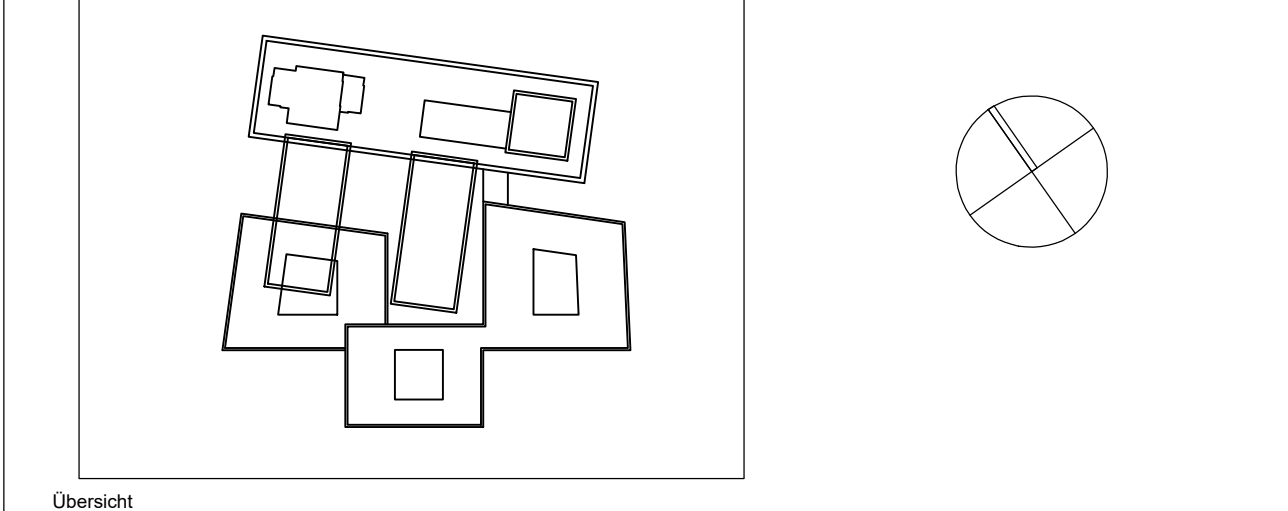

Vorabzug, nicht zur Ausführung bestimmt

Gebäude-Nummer:
330
Gebäude: CDK - Neubau des Departments für Chemie und die
Detailen der Naturwissenschaften der Universität zu Köln
Blatt: 1 - 2
Anmerk: Universität zu Köln, Albertus-Magnus-Platz 50923 KÖLN

Planbezeichnung/Darstellung:
Schema
NSHV und MS

Datei-Name: 330-23-009-ELT-S-SC-6000-440-NSHV-XXXX-B-P			
Zeichner: TGA Elektro	gezeichnet am: 11.09.2025	Modifiziert: am: 05.09.2025	Layout: 2400941
gezeichnet	gezeichnet	gezeichnet	gezeichnet