



Gebäude Ring 1

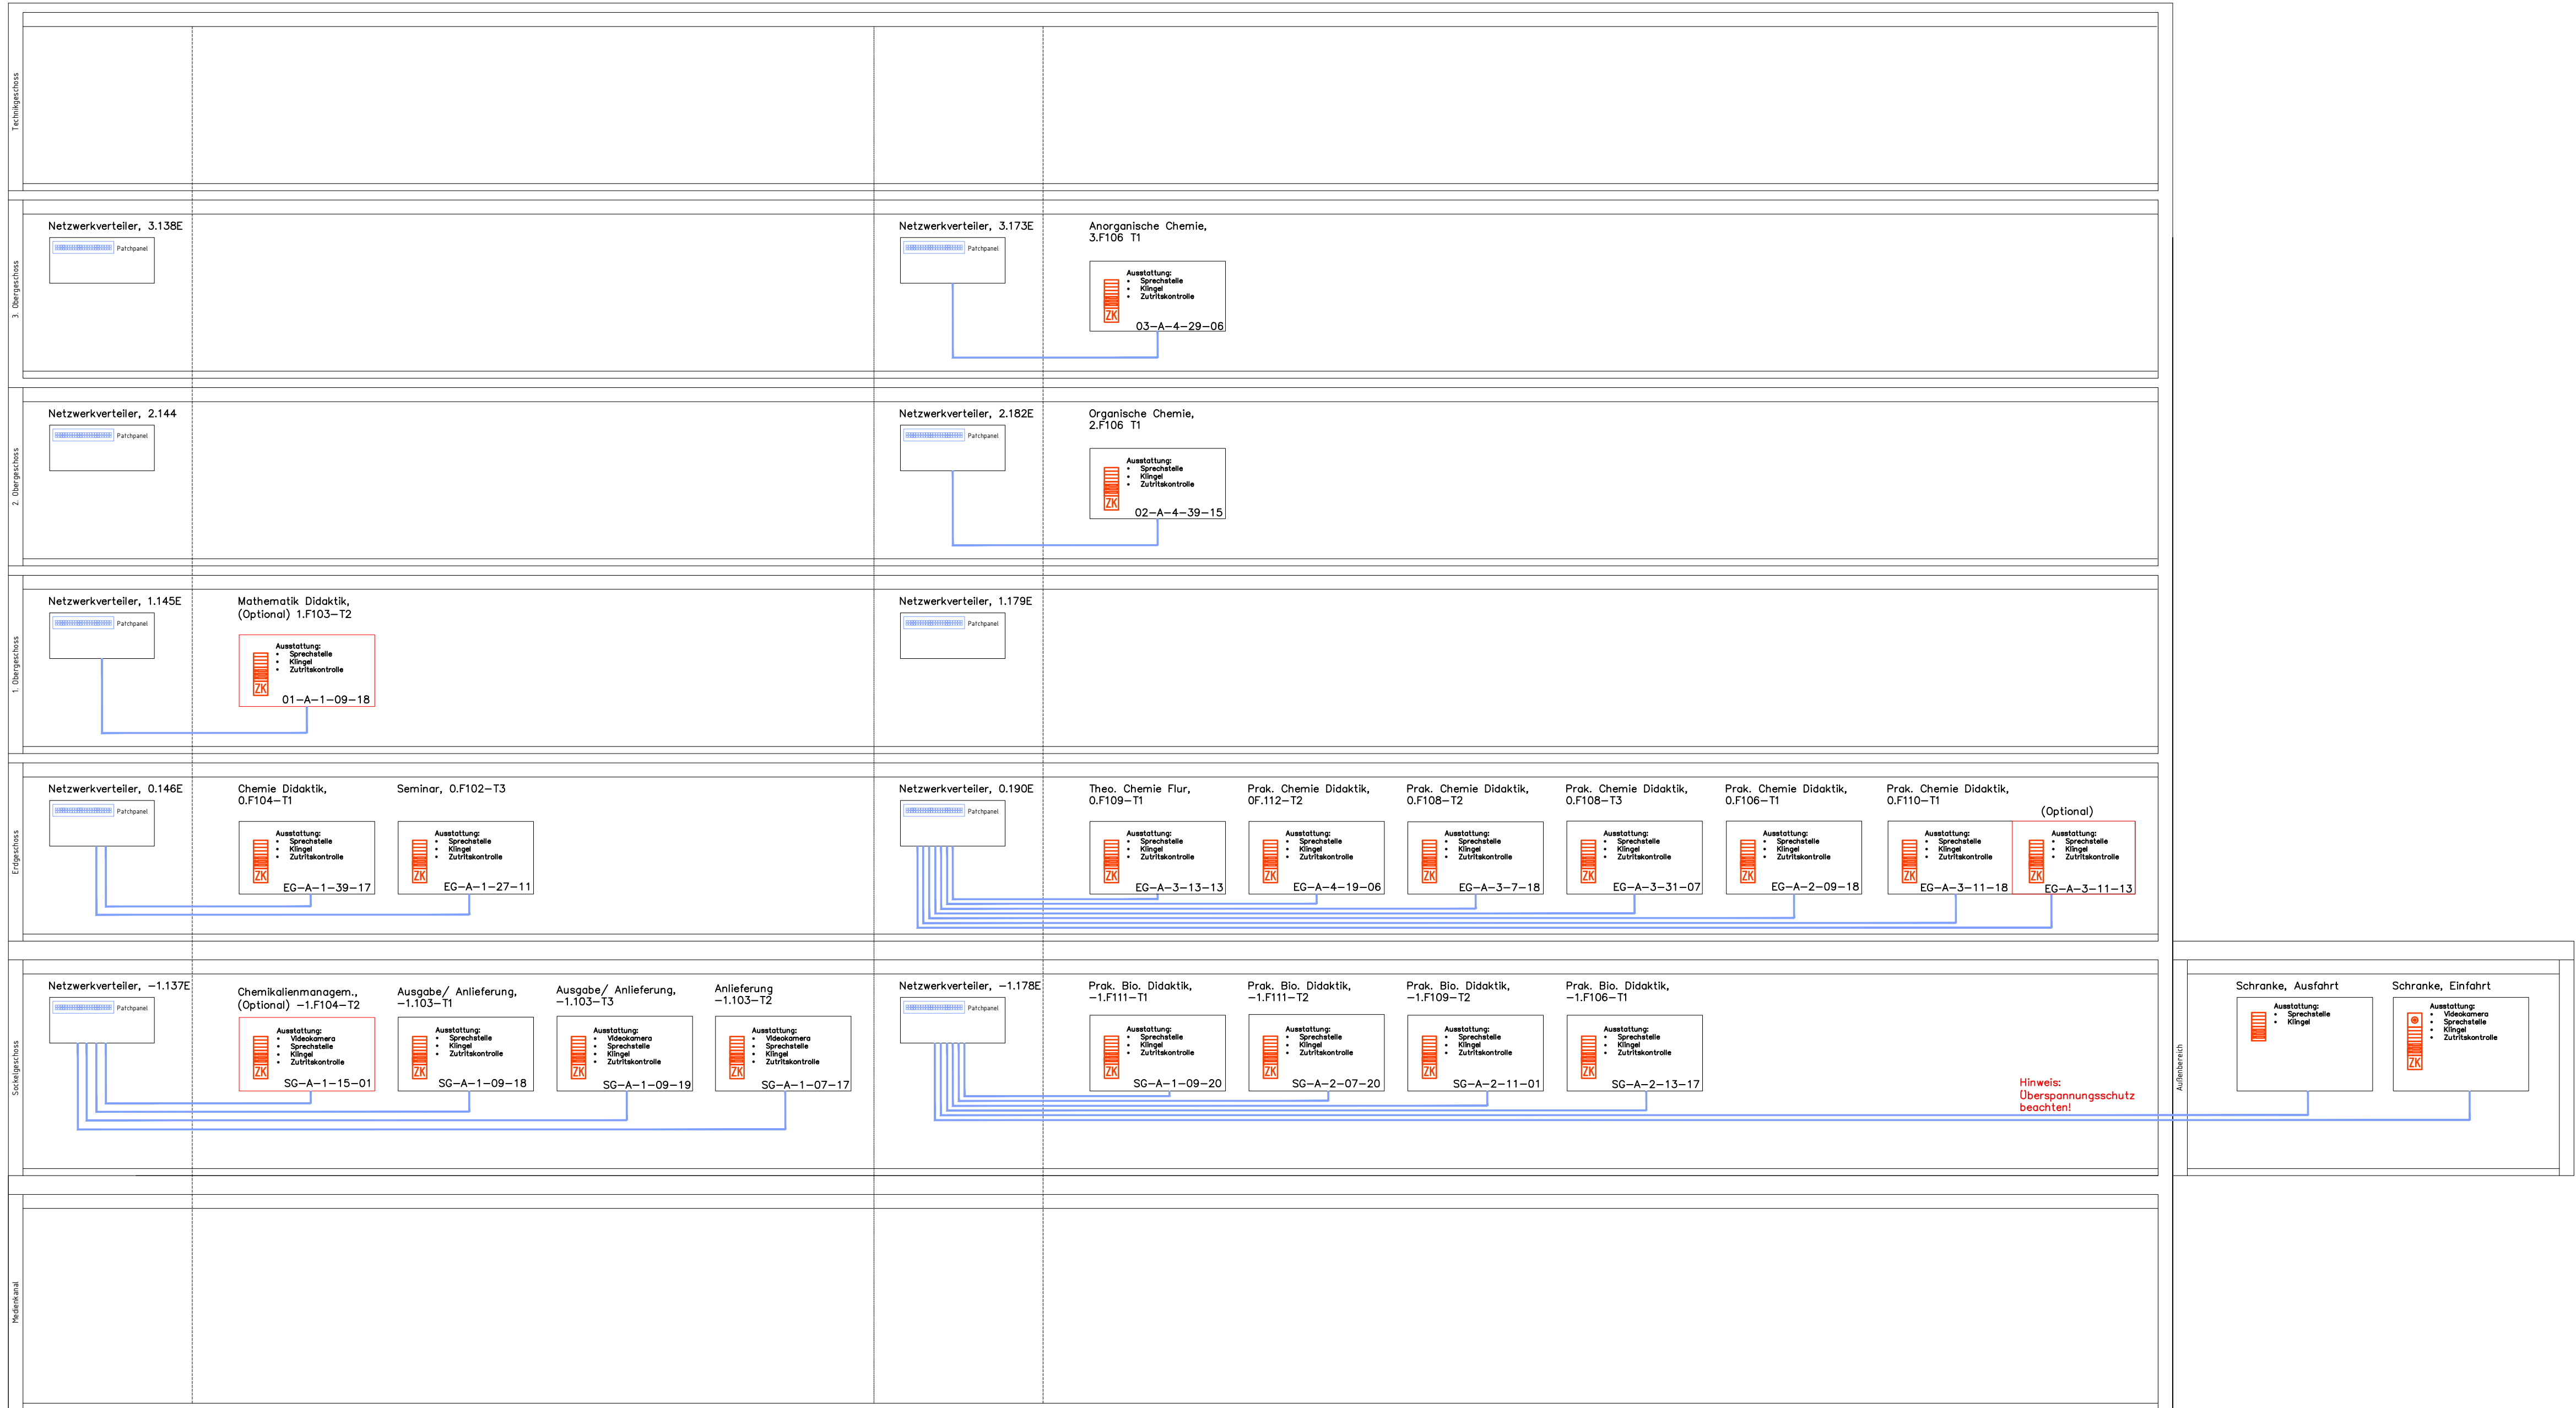


Legende

-  Gegensprechanlage Einbau = modular
-  Patchfeld von lokalen Netzwerkverteiler
-  Anbindung in Cat 7

Detail/Legende Tür mit Gegensprechanlagen

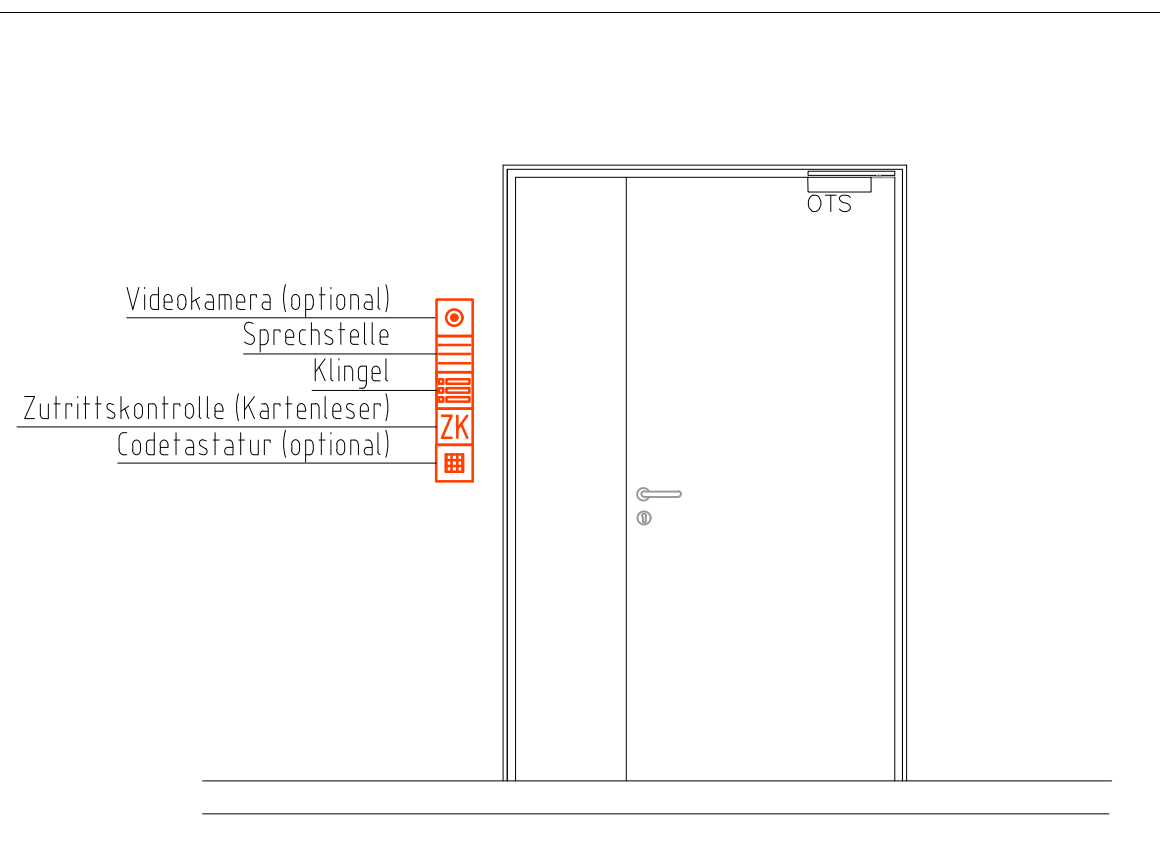

Gebäude Ring 2

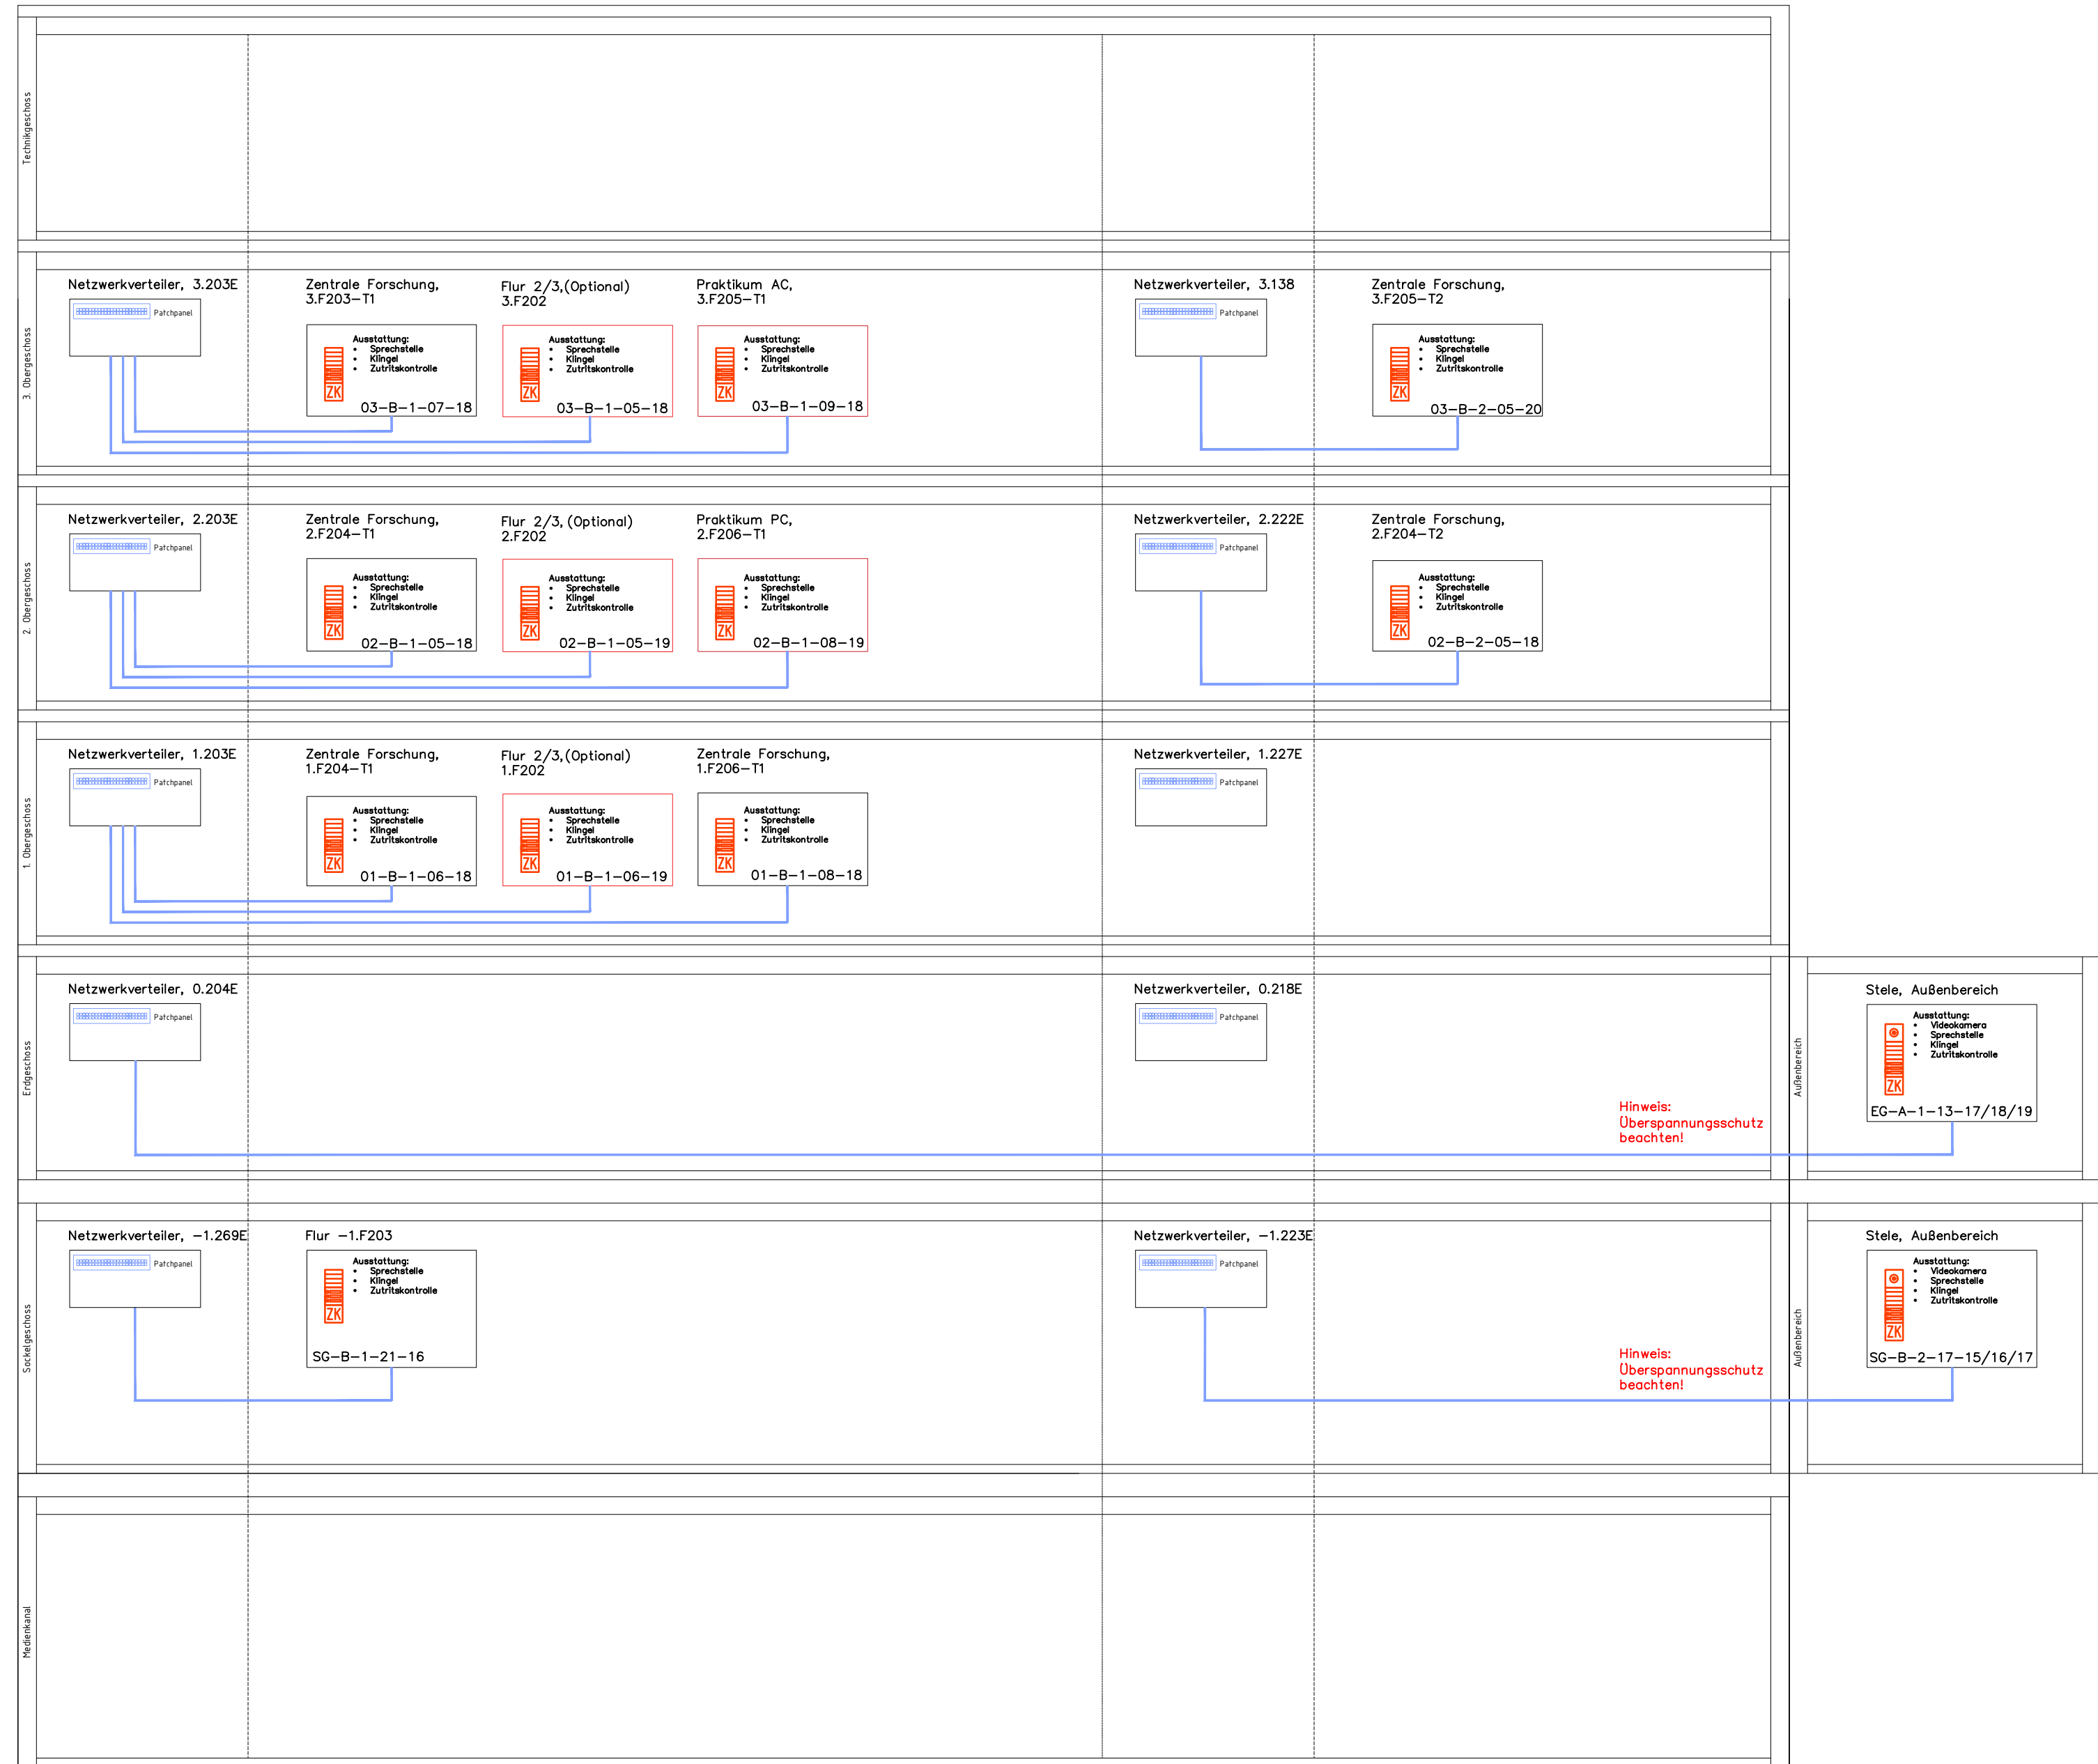


Index	Datum	Änderung	gez./gepr.
A	10.10.2025	Abgabe LPS Vorabzug	
B	03.06.2026	Anpassung laut Vorgabe	

–ANHANG ZUM LEISTUNGSVERZEICHNIS–
–KEINE AUSFÜHRUNGSPLANUNG–
–NUR ZUR INFORMATION–

Eigene Projektion: ☐ von Herrn Heitkamp


Bauherr: **Universität zu Köln** Ort und Datum: _____ Unterschrift: _____

330-23-009-ELT-5-SC-60000-450-Sprechanlage-XXXX-B-P

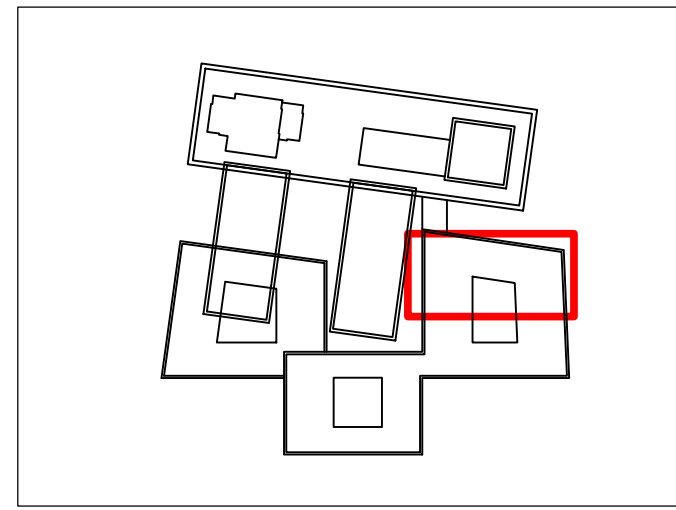

Vorabzug, nicht zur Ausführung bestimmt

Gebäude-Nummer: **330**
Gebäude: CDK - Neubau des Departments für Chemie und die Didaktiken der Naturwissenschaften der Universität zu Köln
Bestell: 1
Anschrift: Universität zu Köln, Albertus-Magnus-Platz, 50923 KÖLN

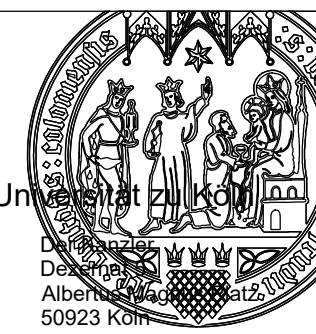

Planbezeichnung/Darstellung: Schemata Gegensprechanlage

Datum/Rev:	330-23-009-ELT-5-SC-60000-450-Sprechanlage-XXXX-B-P	Datum/Rev:	330-23-009-ELT-5-SC-60000-450-Sprechanlage-XXXX-B-P
Gezeichnet:	TOA Elektro	Geprüft:	TOA Elektro
Gezeichnet:	TOA Elektro	Geprüft:	TOA Elektro
Gezeichnet:	TOA Elektro	Geprüft:	TOA Elektro
Gezeichnet:	TOA Elektro	Geprüft:	TOA Elektro