


Legende

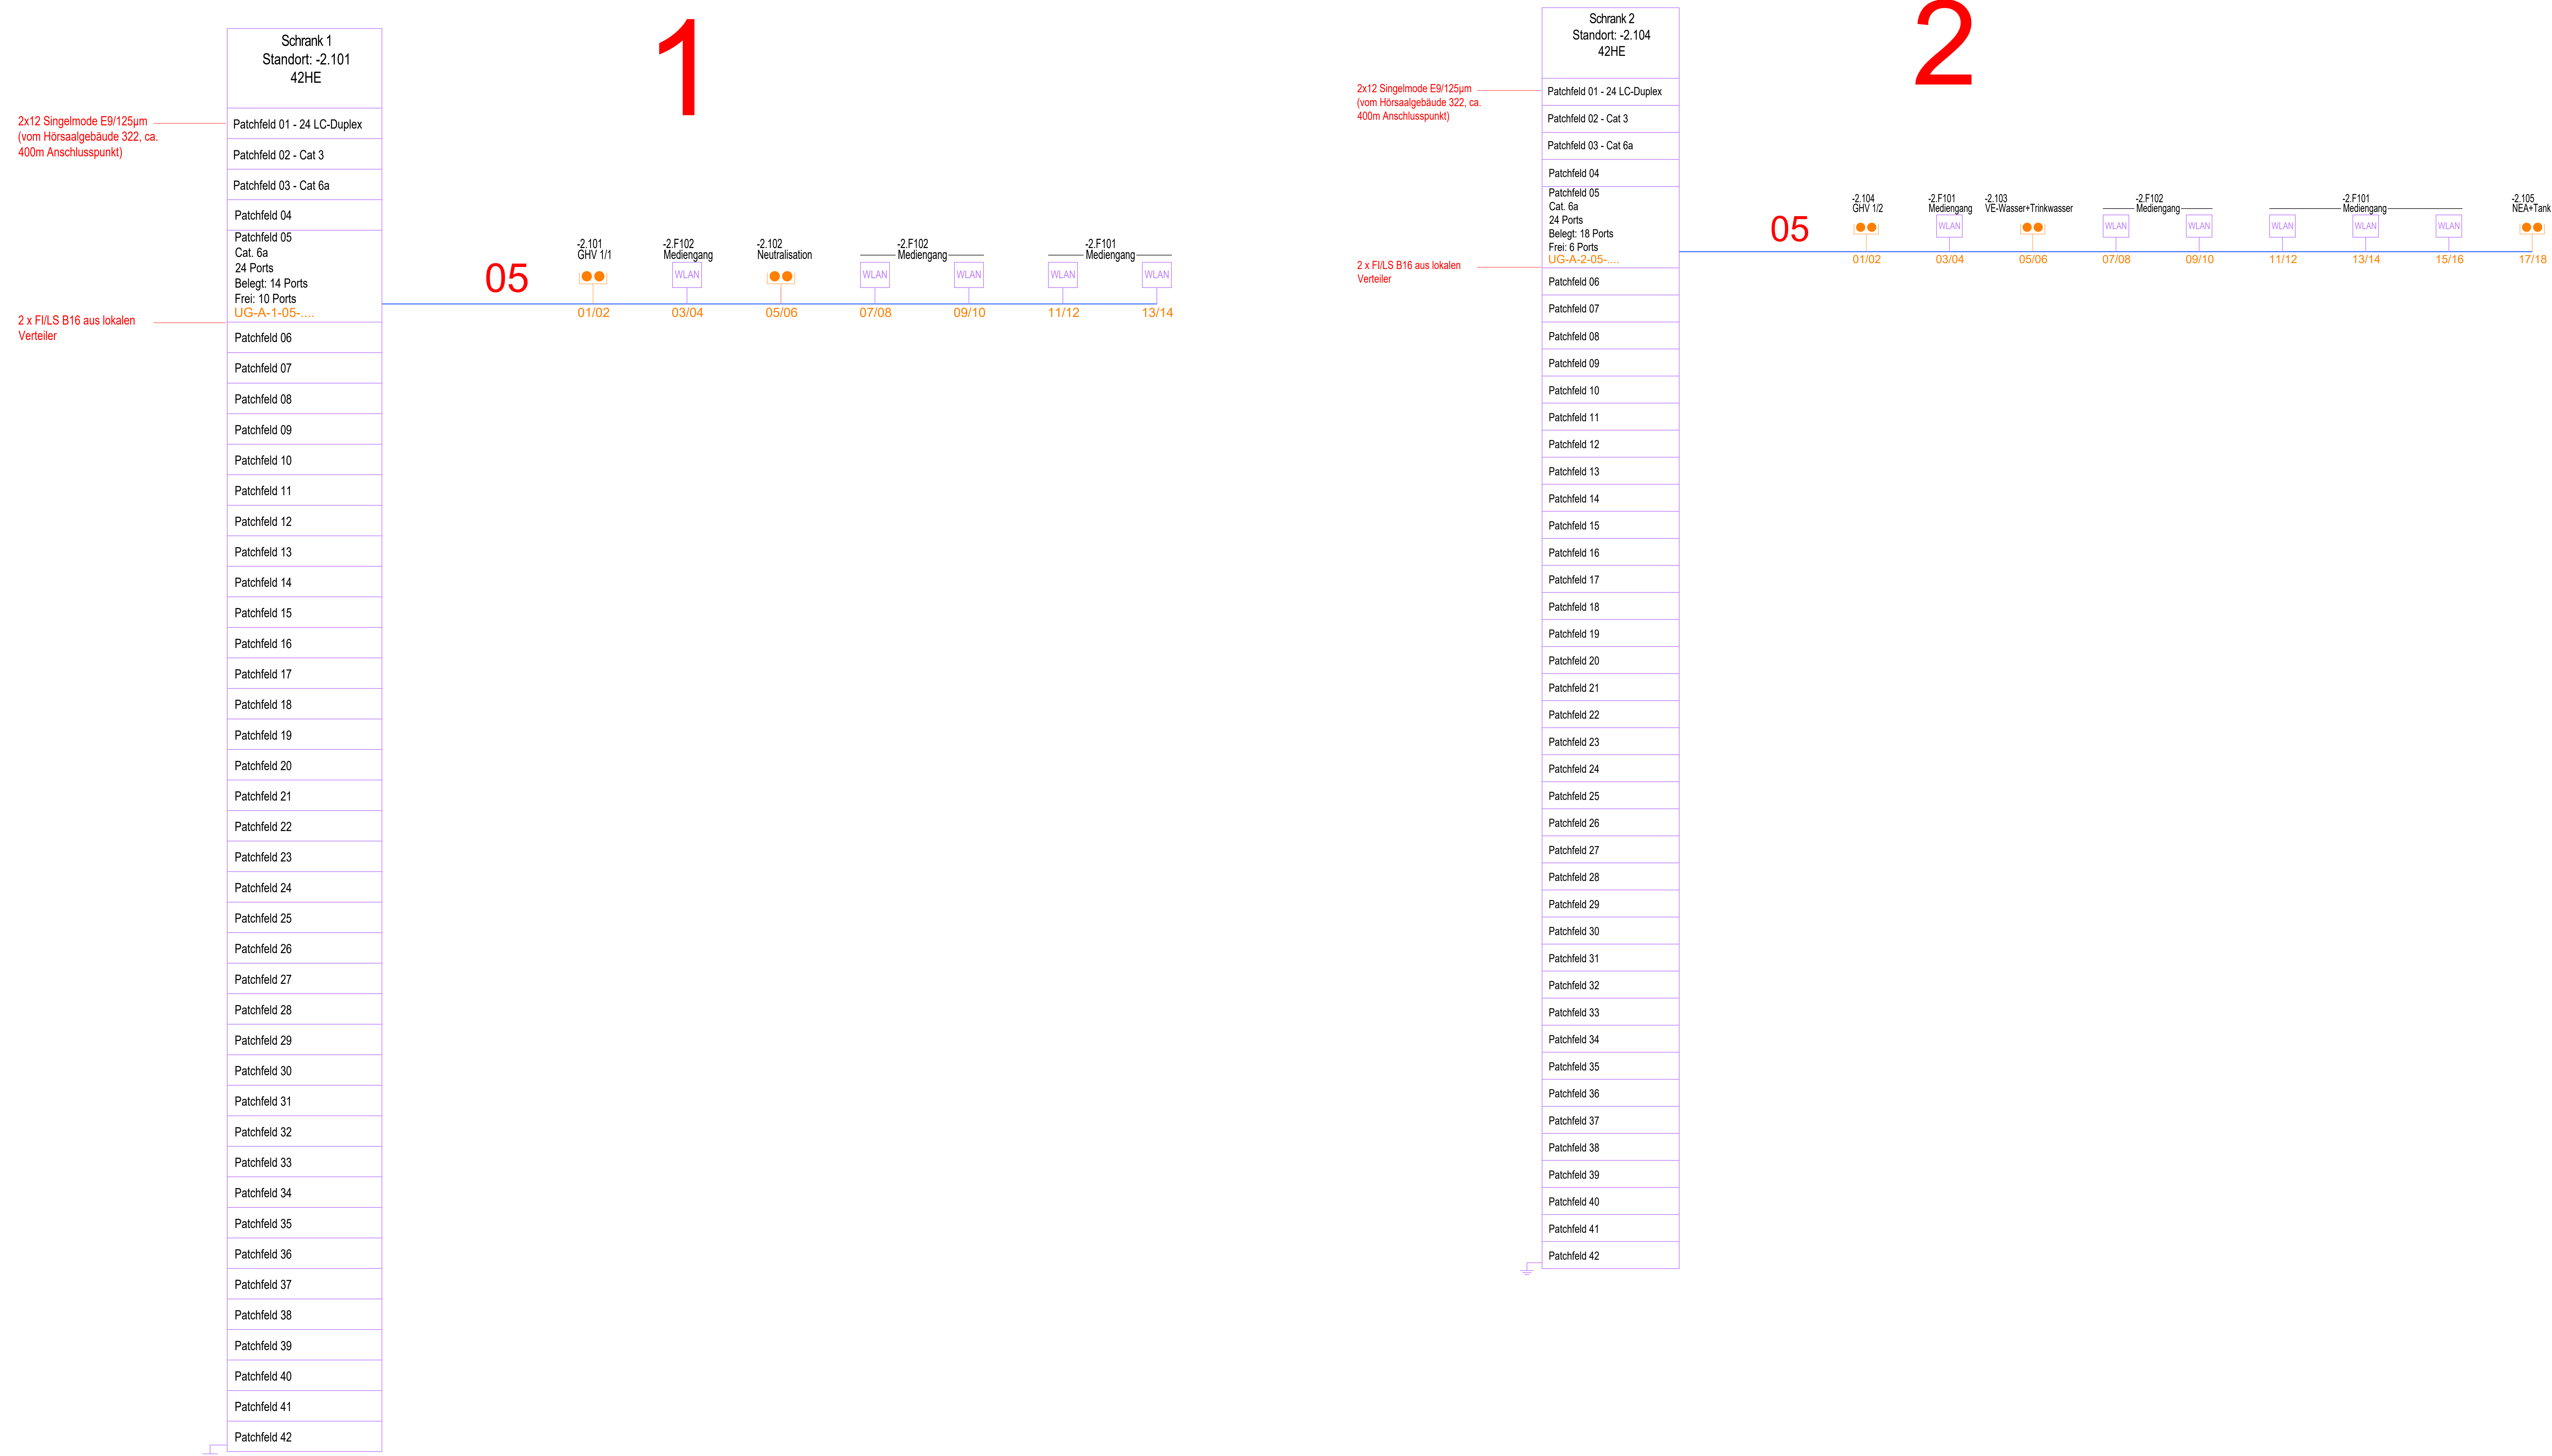

- | | |
|---|--------------------------------------|
|  | 2x RJ45-Anschluss |
|  | 1x RJ45-Anschluss |
|  | 1x RJ45-Anschluss, Sprechstelle |
|  | 2x RJ45-Anschluss |
|  | 3x RJ45-Anschluss |
|  | 3x RJ45-Anschluss in Bodentank Typ A |
|  | 3x RJ45-Anschluss in Bodentank Typ C |

[illegible]


-ANHANG ZUM LEISTUNGSVERZEICHNIS-
-KEINE AUSFÜHRUNGSPLANUNG-
-NUR ZUR INFORMATION-

eigene Projektzr.:	zur freien Verfügung
--------------------	----------------------


Bauherr
Universität zu Köln

Ort und Datum: Unterschrift:

330-23-009-ELT-5-SC-61010-450-EDVUGBTA-MG10-B-P

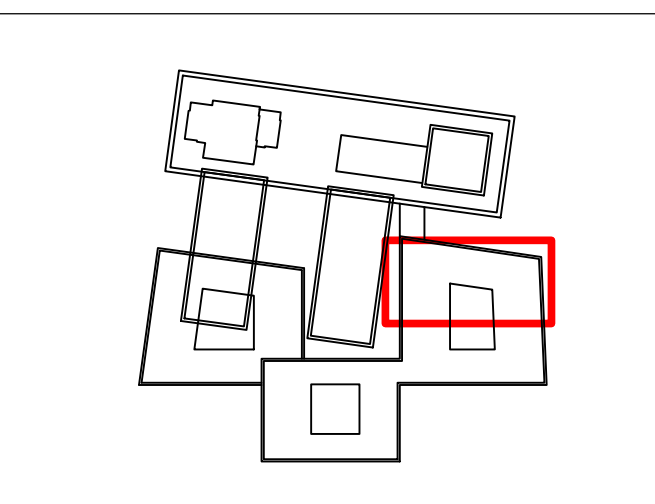

Übersicht

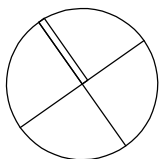


Vorabzug, nicht zur Ausführung bestimmt

Gebäude-Nummer:
330

Gebäude: CDK - Neubau des Departments für Chemie und die
Didaktiken der Naturwissenschaften der Universität zu Köln

Bauzeit 1

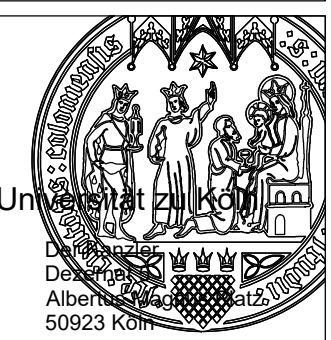

EDV-Schemata UG Bauteil A Schrank 1+2

Datenfeld	
Daten Name:	
SC0-23-009-ELT-S-10C10-450-EDV/LCBTA-MG10-B-P	
Gewicht:	Produkt
TGA Elektro	04.06.25
X/Y-Achse:	geprüft von:
-	
-	
-	
-	
Gezeichnet:	Layout: 1400841 Index und Beschriftung: B 04.06.25