
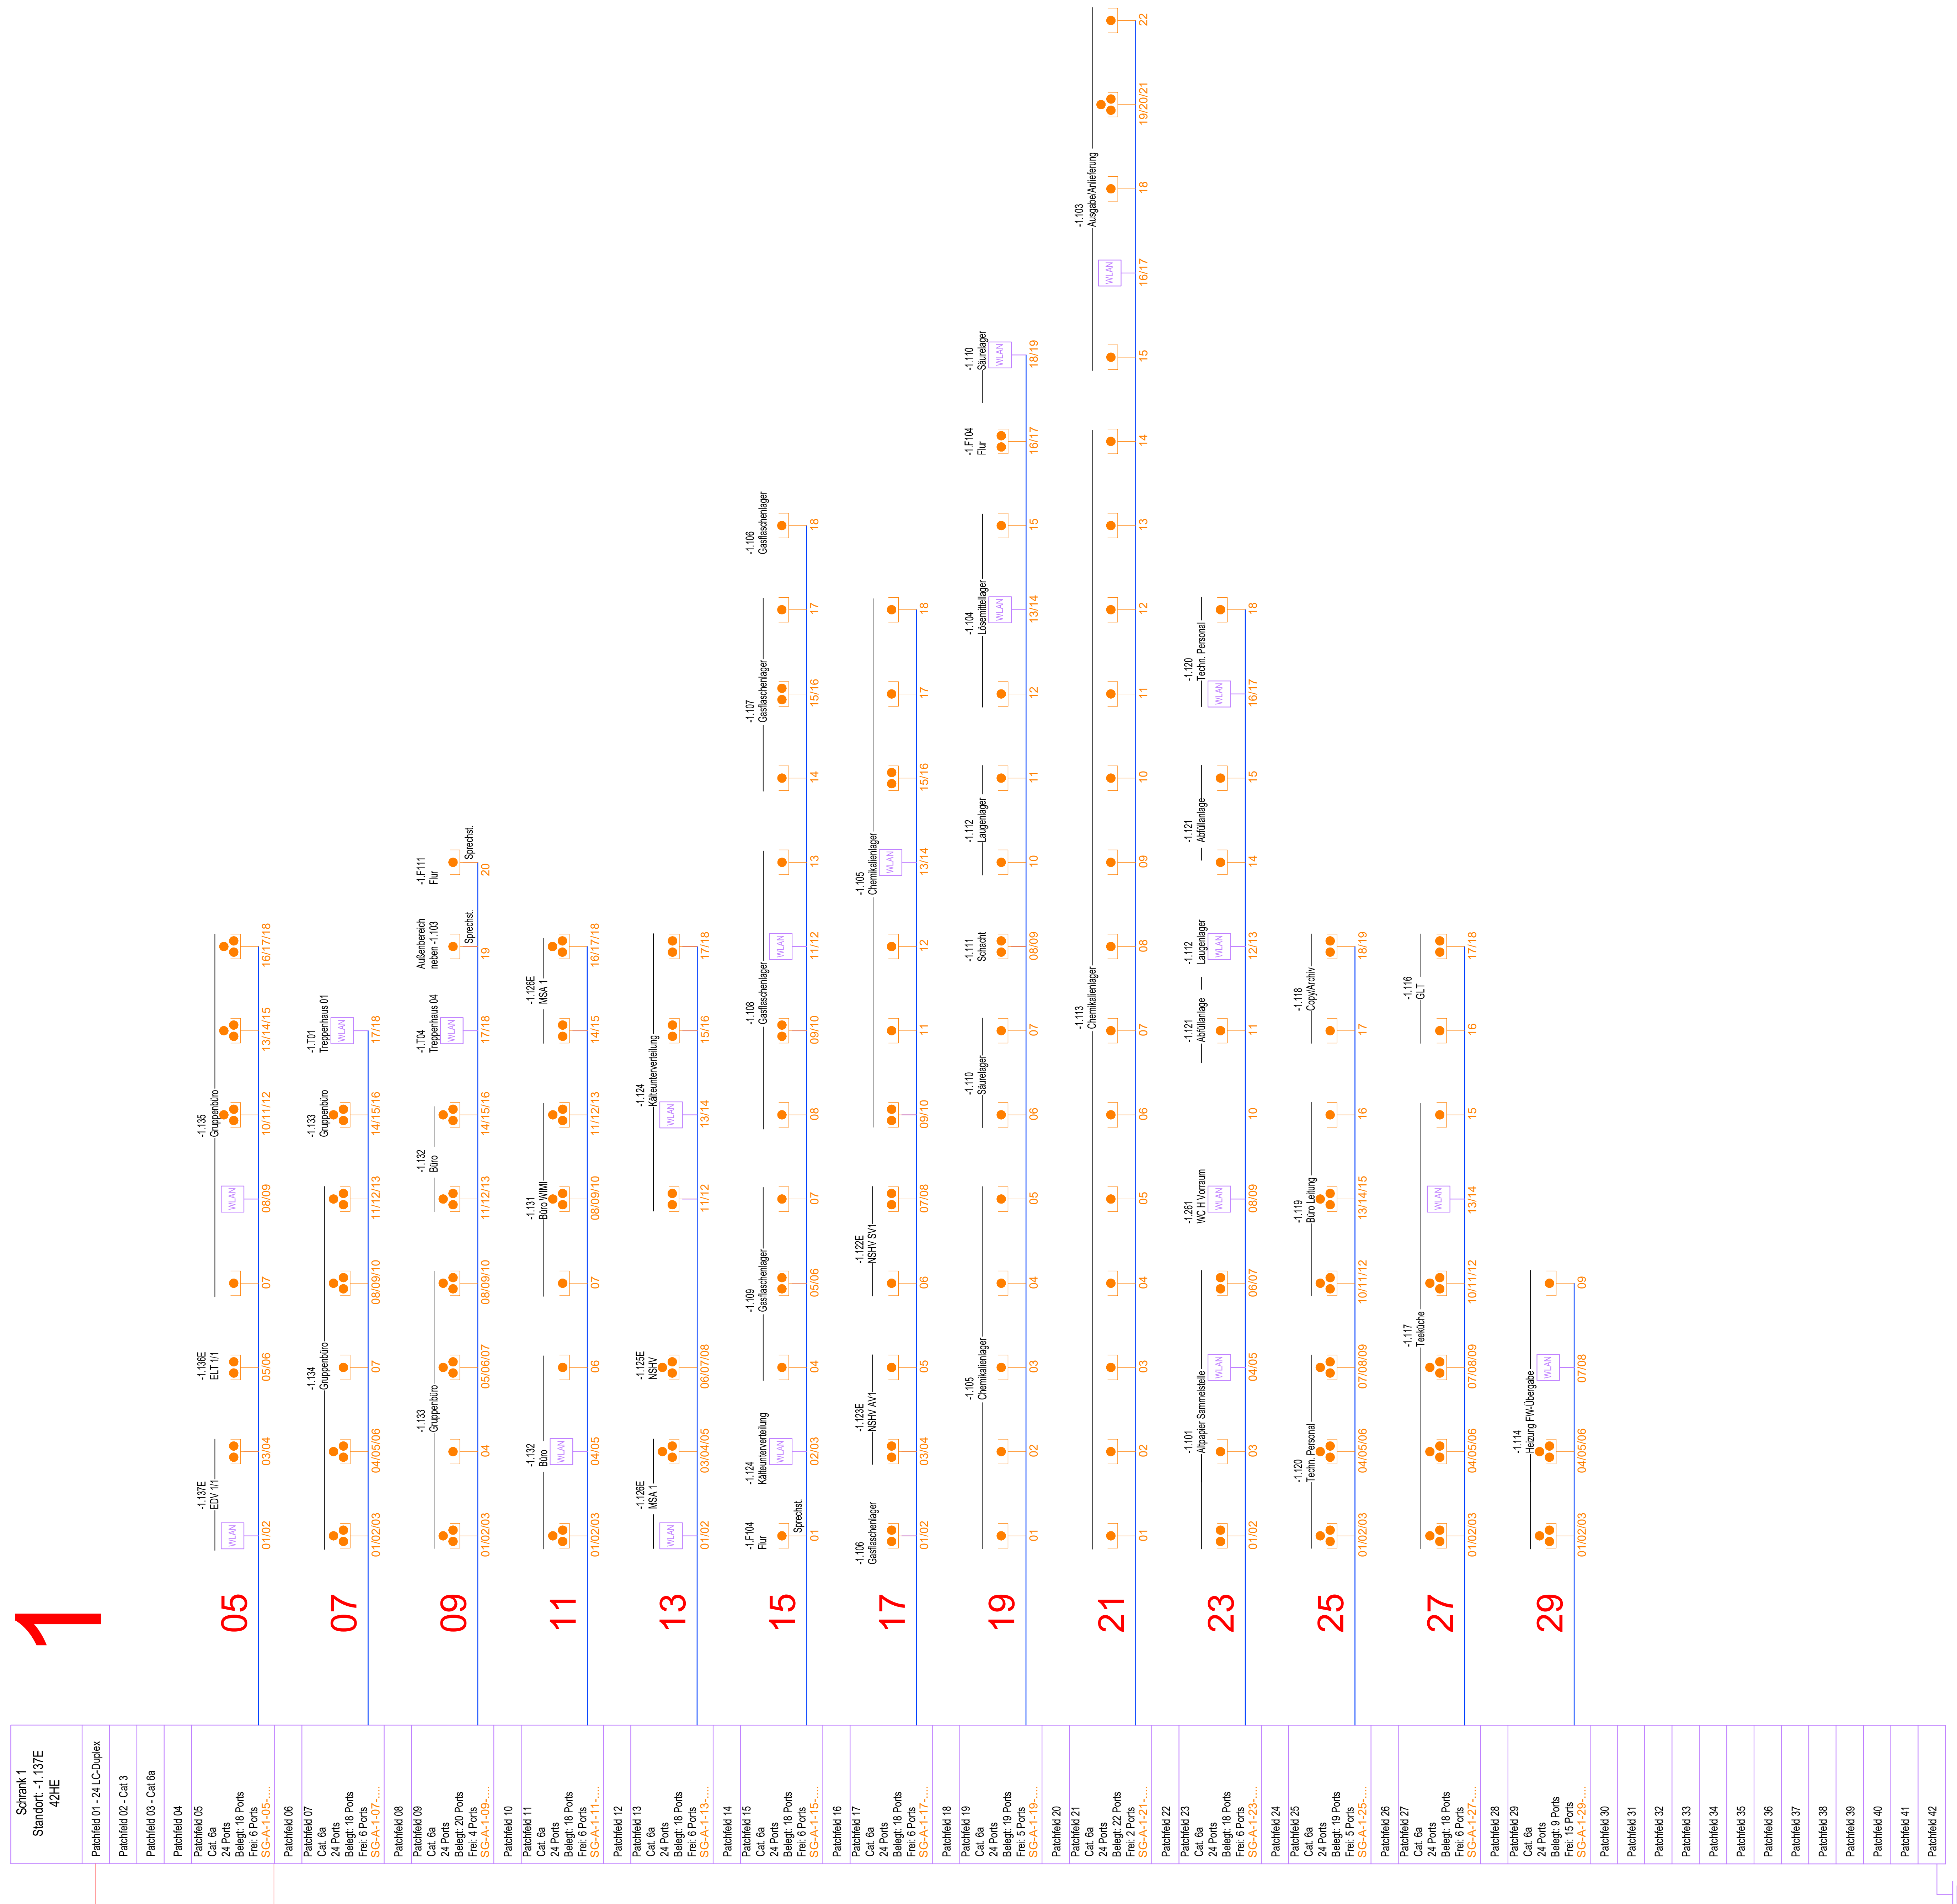


[illegible]

-ANHANG ZUM LEISTUNGSVERZEICHNIS-
-KEINE AUSFÜHRUNGSPLANUNG-
-NUR ZUR INFORMATION-

eigene Projektzr.: _____	(für Neue Fertigung)	
Bauherr Universität zu Köln Ort und Datum: Unterschrift:		

330-23-009-ELT-5-SC-62011-450-EDVSGBTA1-SG11-B-P

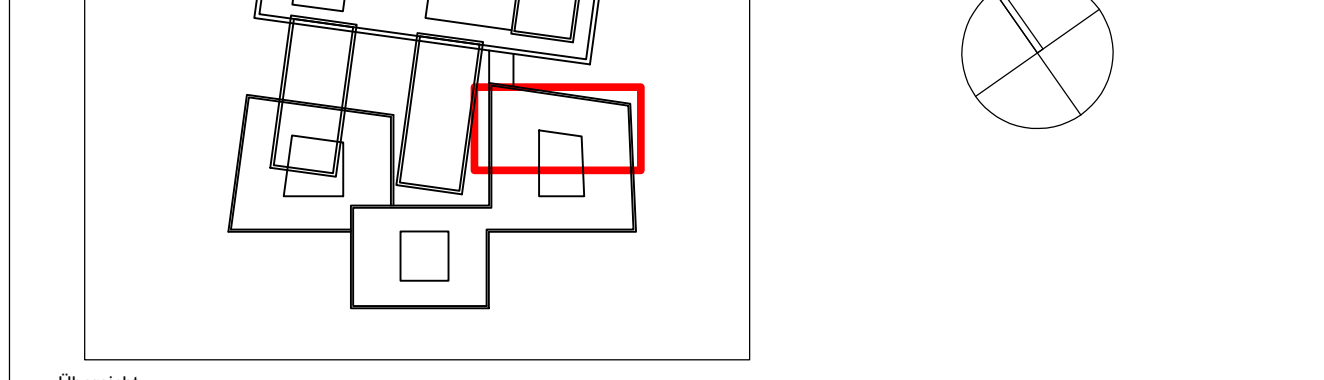

Vorabzug, nicht zur Ausführung bestimmt

Gebäude-Nummer: 330 Gebäude: CDK - Neubau des Departments für Chemie und die Didaktiken der Naturwissenschaften der Universität zu Köln Bauzeit: 1 Anschrift: Universität zu Köln, Albertus-Magnus-Platz, 50923 KÖLN	 Universität zu Köln Department Chemie Albertus-Magnus-Platz 50923 Köln
--	--

Planbezeichnung/Darstellung		
EDV-Schemata SG Bauteil A Schrank 1		
Datum/Blatt:		
Daten Name: 335-25-009-ELT-5-SC-62011-450-EDVSGBT41-SG11-B-P		
Gezeichnet	Platzdatum:	Maßstab:
TGA Elektro	04.06.26	
überprüft von:	geprüft von:	Layout
---	---	1400/841
---	Gezeichnet:	Zeichen und Verzeichnis:
---		B. 04.06.26