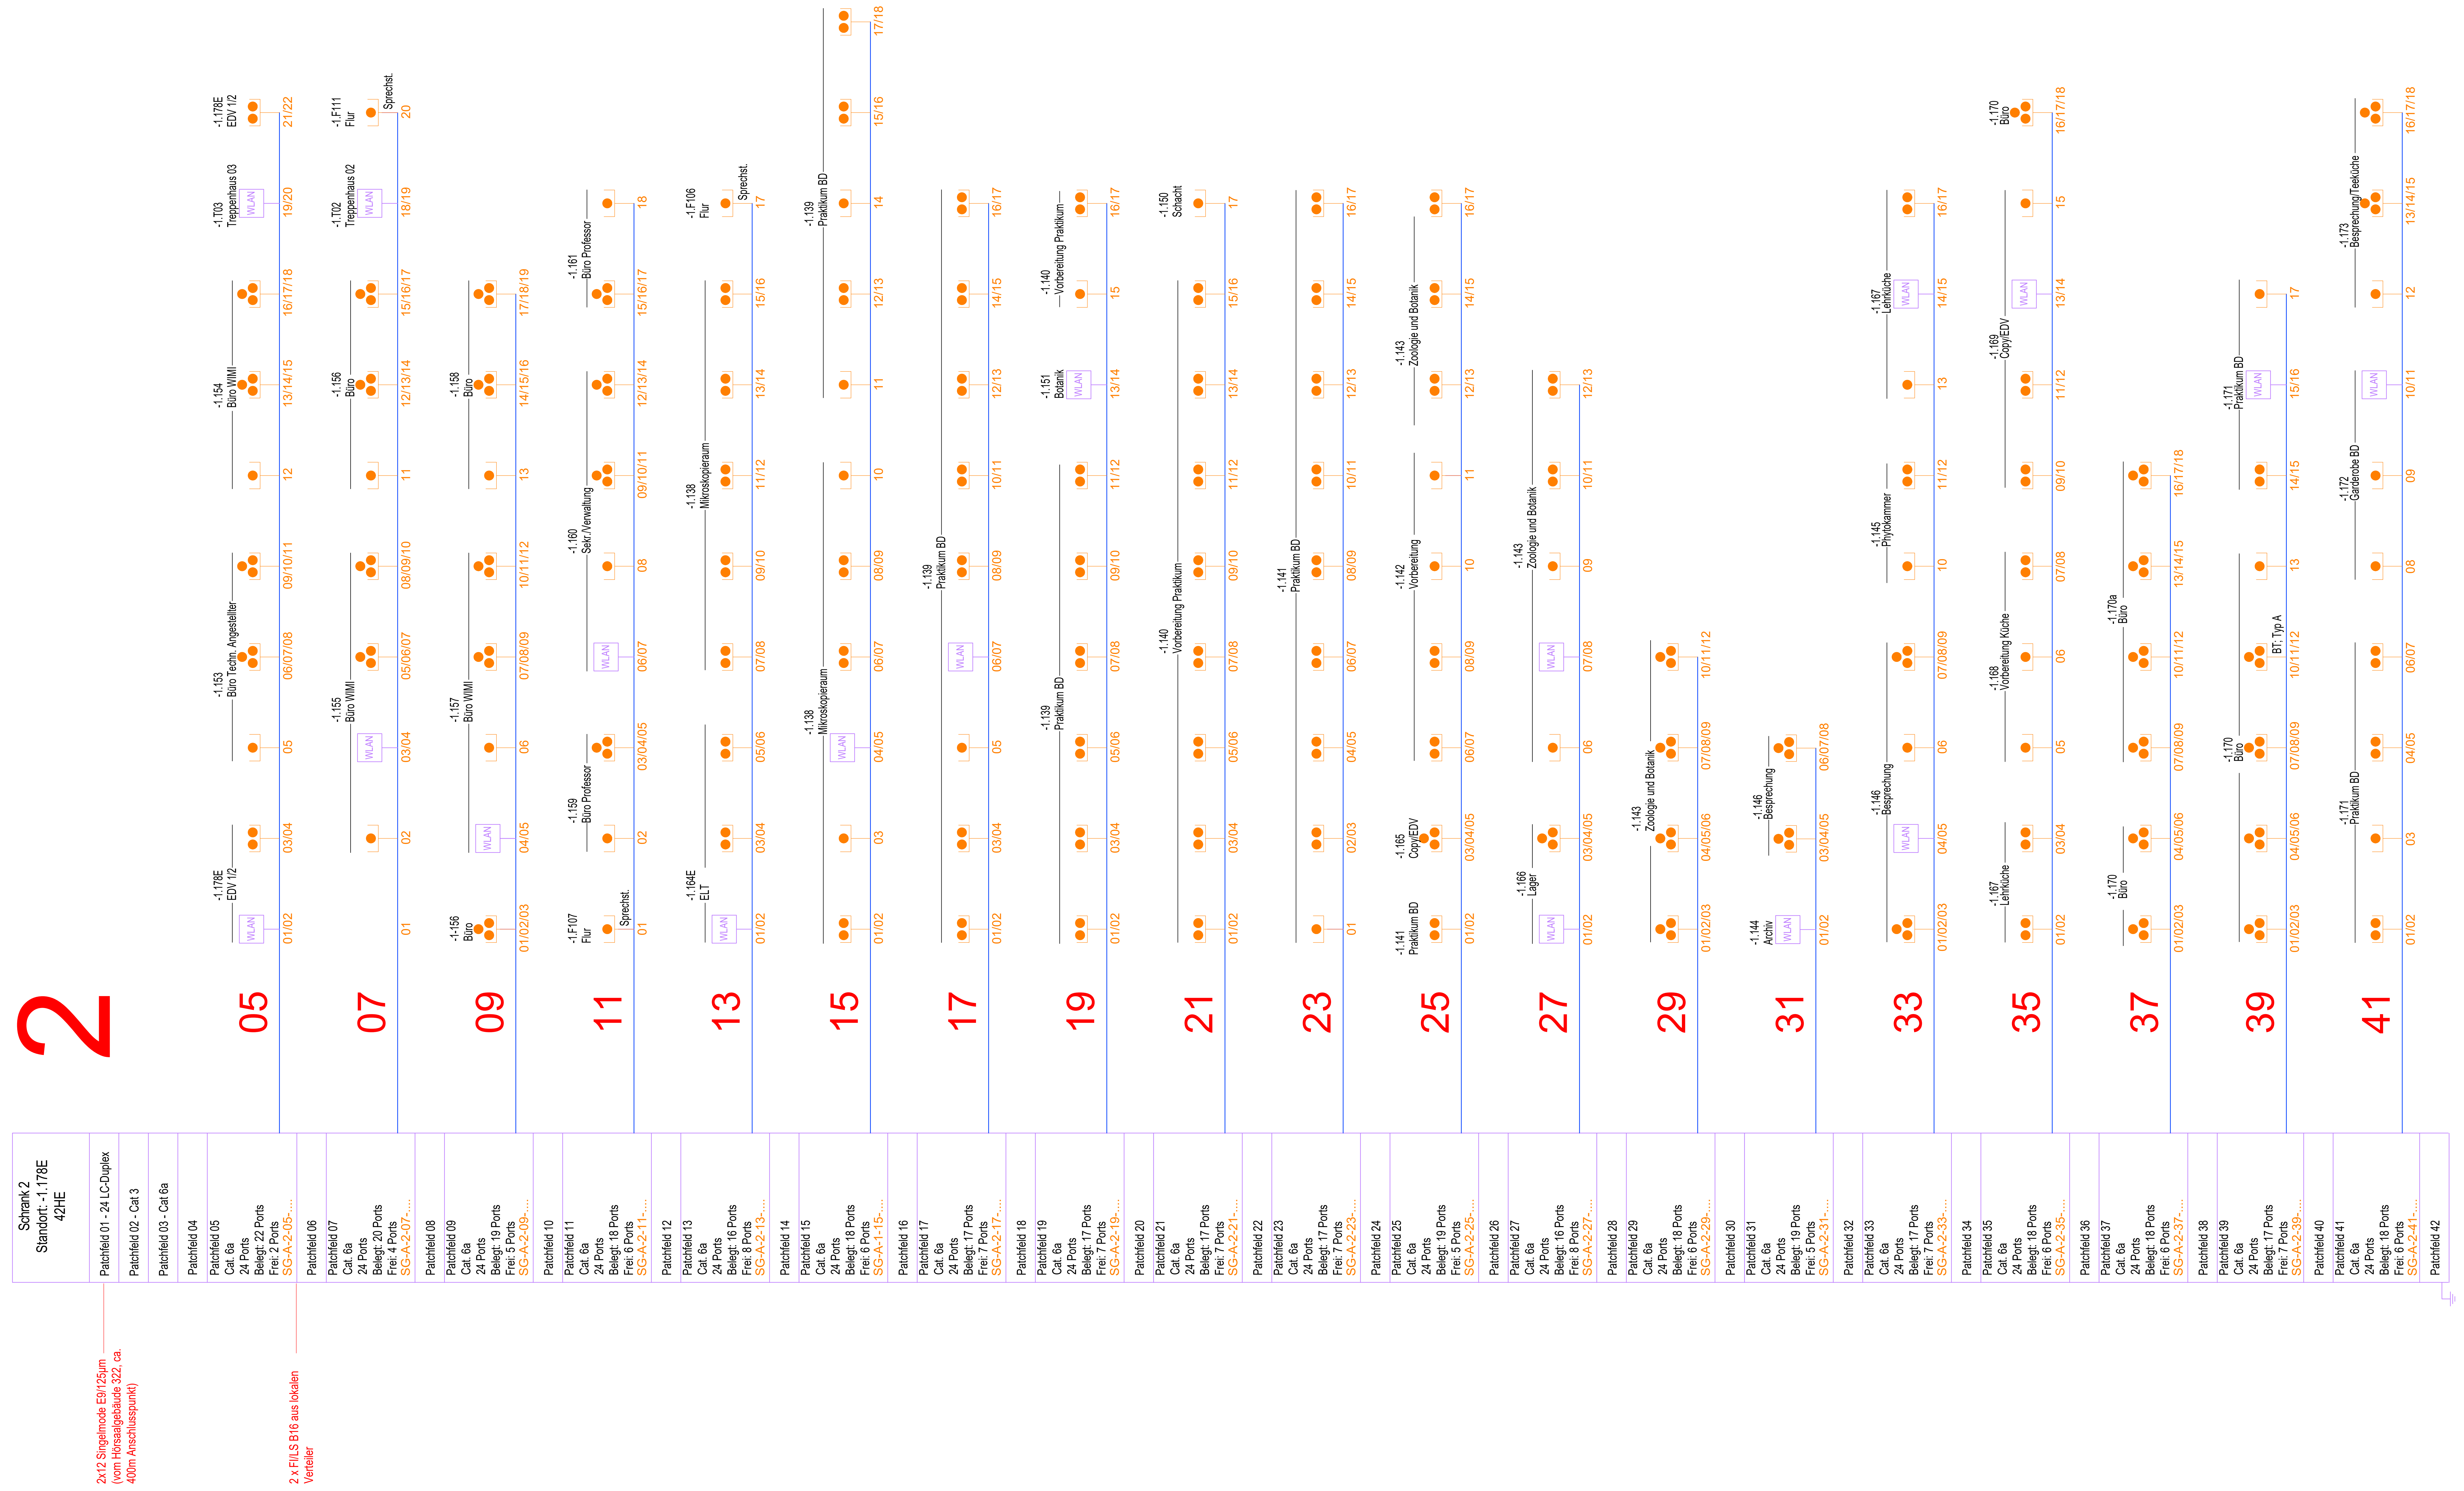

Legende

WLAN	2x RJ45-Anschluss
●	1x RJ45-Anschluss
● Sprechst.	1x RJ45-Anschluss, Sprechstelle
●●	2x RJ45-Anschluss
●●●	3x RJ45-Anschluss
●●● BT; Typ A	3x RJ45-Anschluss in Bodentank Typ A
●●● BT; Typ C	3x RJ45-Anschluss in Bodentank Typ C

Index	Datum	Änderung	gez./gepr.
A	11.10.2025	Abgabe LP5	
B	06.12.2025	Keine inhaltlichen Änderungen, nur neue Plannummer	

-ANHANG ZUM LEISTUNGSVERZEICHNIS-
-KEINE AUSFÜHRUNGSPLANUNG-
-NUR ZUR INFORMATION-

eigene Projektnr.: zur freien Verfügung:

Bauherr
Universität zu Köln
Ort und Datum: ....
Unterschrift: ....

330-23-009-ELT-5-SC-62012-450-EDVSGBTA2-SG12-B-P

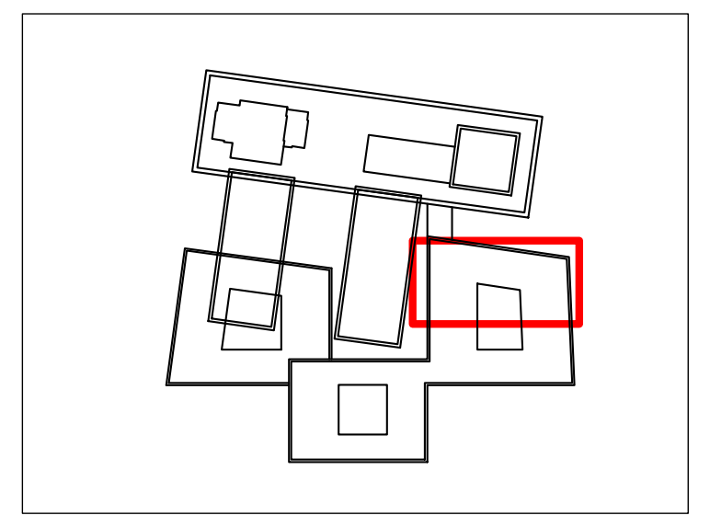
Übersicht

Vorabzug, nicht zur Ausführung bestimmt

Gebäude-Nummer:
330
Gebäude: CDK - Neubau des Departments für Chemie und die Didaktiken der Naturwissenschaften der Universität zu Köln
Bauteil: 1
Anschrift: Universität zu Köln, Albertus-Magnus-Platz,50923 KÖLN

Universität zu Köln
Der Kanzler
Dezernat
Albertus-Magnus-Platz
50923 Köln

Planbezeichnung/Darstellung
EDV-Schemata SG Bauteil A Schrank 2

Dateipfad:
Datei Name:
330-23-009-ELT-5-SC-62012-450-EDVSGBTA2-SG12-B-P

Gewerk TGA Elektro	Plotdatum: 04.06.26	Maßstab:
XRefname: - - -	geprüft von:	Layout 1400/841
	Gezeichnet:	Index und Indexdatum: B 04.06.26