




2x12 Singelmode E9/125µm —  
(vom Hörsaalgebäude 322, ca.  
400m Anschlusspunkt)

2 x FI/LS B16 aus lokalen  
Verträgen

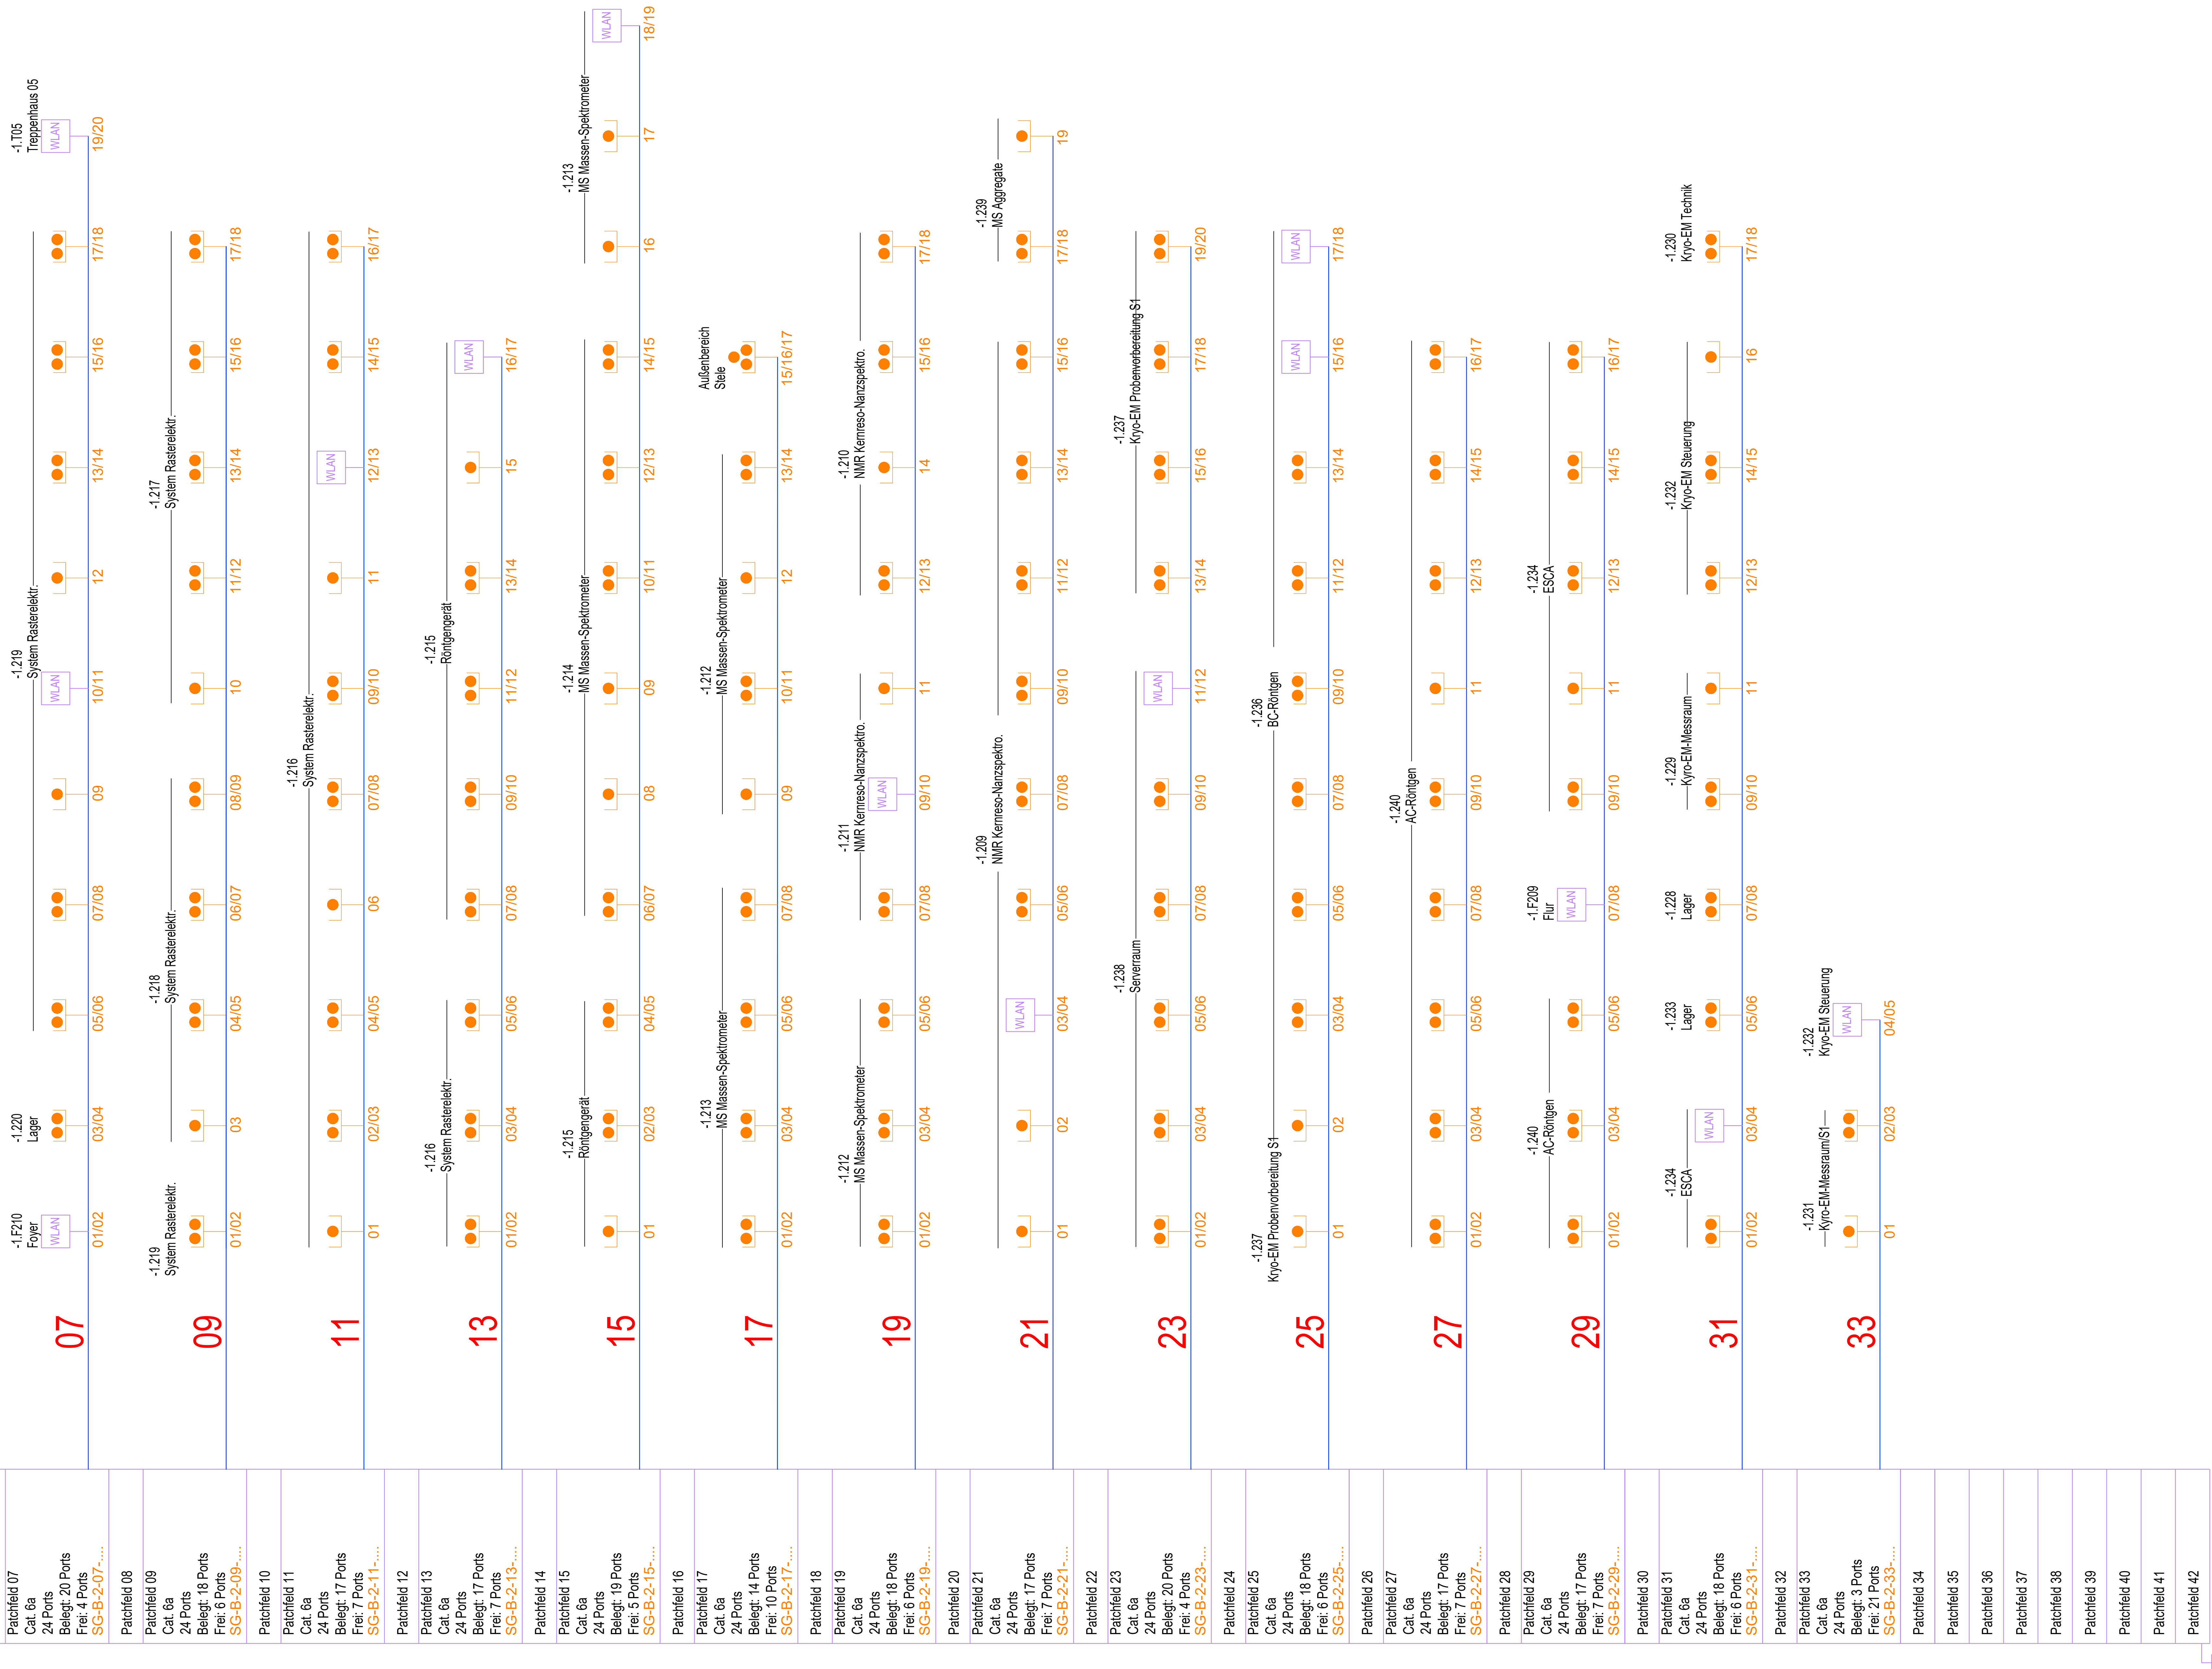

## Legende


- |                                                                                     |                                      |
|-------------------------------------------------------------------------------------|--------------------------------------|
|  | 2x RJ45-Anschluss                    |
|  | 1x RJ45-Anschluss                    |
|  | 1x RJ45-Anschluss, Sprechstelle      |
|  | 2x RJ45-Anschluss                    |
|  | 3x RJ45-Anschluss                    |
|  | 3x RJ45-Anschluss in Bodentank Typ A |
|  | 3x RJ45-Anschluss in Bodentank Typ C |

[illegible]

-ANHANG ZUM LEISTUNGSVERZEICHNIS-  
-KEINE AUSFÜHRUNGSPLANUNG-  
-NUR ZUR INFORMATION-

|   |                      |
|---|----------------------|
| eigene ProjektNr.:   | zur Freier Verfügung |
| <div style="display: flex; justify-content: space-between; align-items: flex-start;"> <div style="width: 40%;"> <p><b>Bauherr</b></p> <p><b>Universität zu Köln</b></p> </div> <div style="width: 30%;"> <p>Ort und Datum: .....</p> </div> <div style="width: 30%;"> <p>Unterschrift: .....</p> </div> </div> |                      |

330-23-009-ELT-5-SC-62022-450-EDVSGBTB2-SG22-B-P

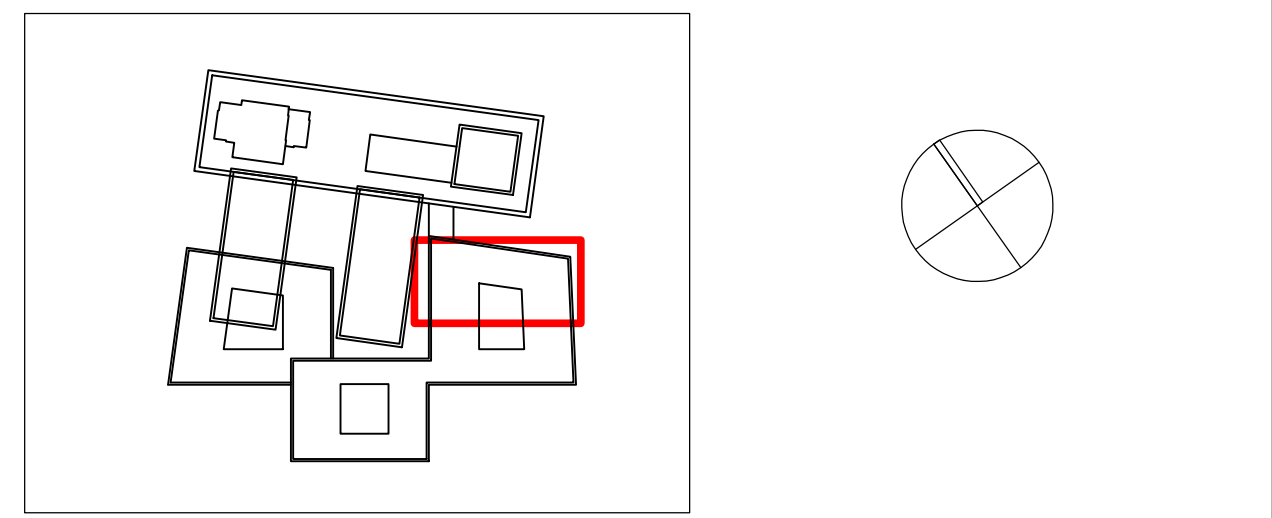

Vorabzug, nicht zur Ausführung bestimmt

|   |   |
|---|---|
| <p>Gebäude-Nummer:<br/> <b>330</b></p> <p>Gebäude: CDK - Neubau des Departments für Chemie und die<br/>         Disziplinen der Naturwissenschaften der Universität zu Köln</p> <p>Bauzeit: 2</p> <p>Anschrift: Universität zu Köln, Albertus-Magnus-Platz, 50923 KÖLN</p> |  <p>Universität zu Köln<br/>         Deutscher Universitätsrat<br/>         Albertus-Magnus-Platz<br/>         50923 KÖLN</p> |
|---|---|

nbezeichnung/Darstellung

|                                                                 |                          |                                     |
|-----------------------------------------------------------------|--------------------------|-------------------------------------|
| EDV-Schemata SG Bauteil B Schrank 2                             |                          |                                     |
| Datumzeit:                                                      |                          |                                     |
| Daten Name:<br>330-2-009-ELT-5-SC-62022-450-EDV/SGBT82-SG22-B-P |                          |                                     |
| Gesamt:<br>TGA Elektro                                          | Produkt von:<br>04.06.26 | Multiplik:<br>Lagezeit<br>1400/841  |
| Uhrsumme:<br>-                                                  | geprüft von:<br>-        | Index und Indexdatum:<br>8 04.06.26 |
| Text:<br>-                                                      | Gesamtwert:<br>-         |                                     |
| Zeich:                                                          |                          |                                     |