
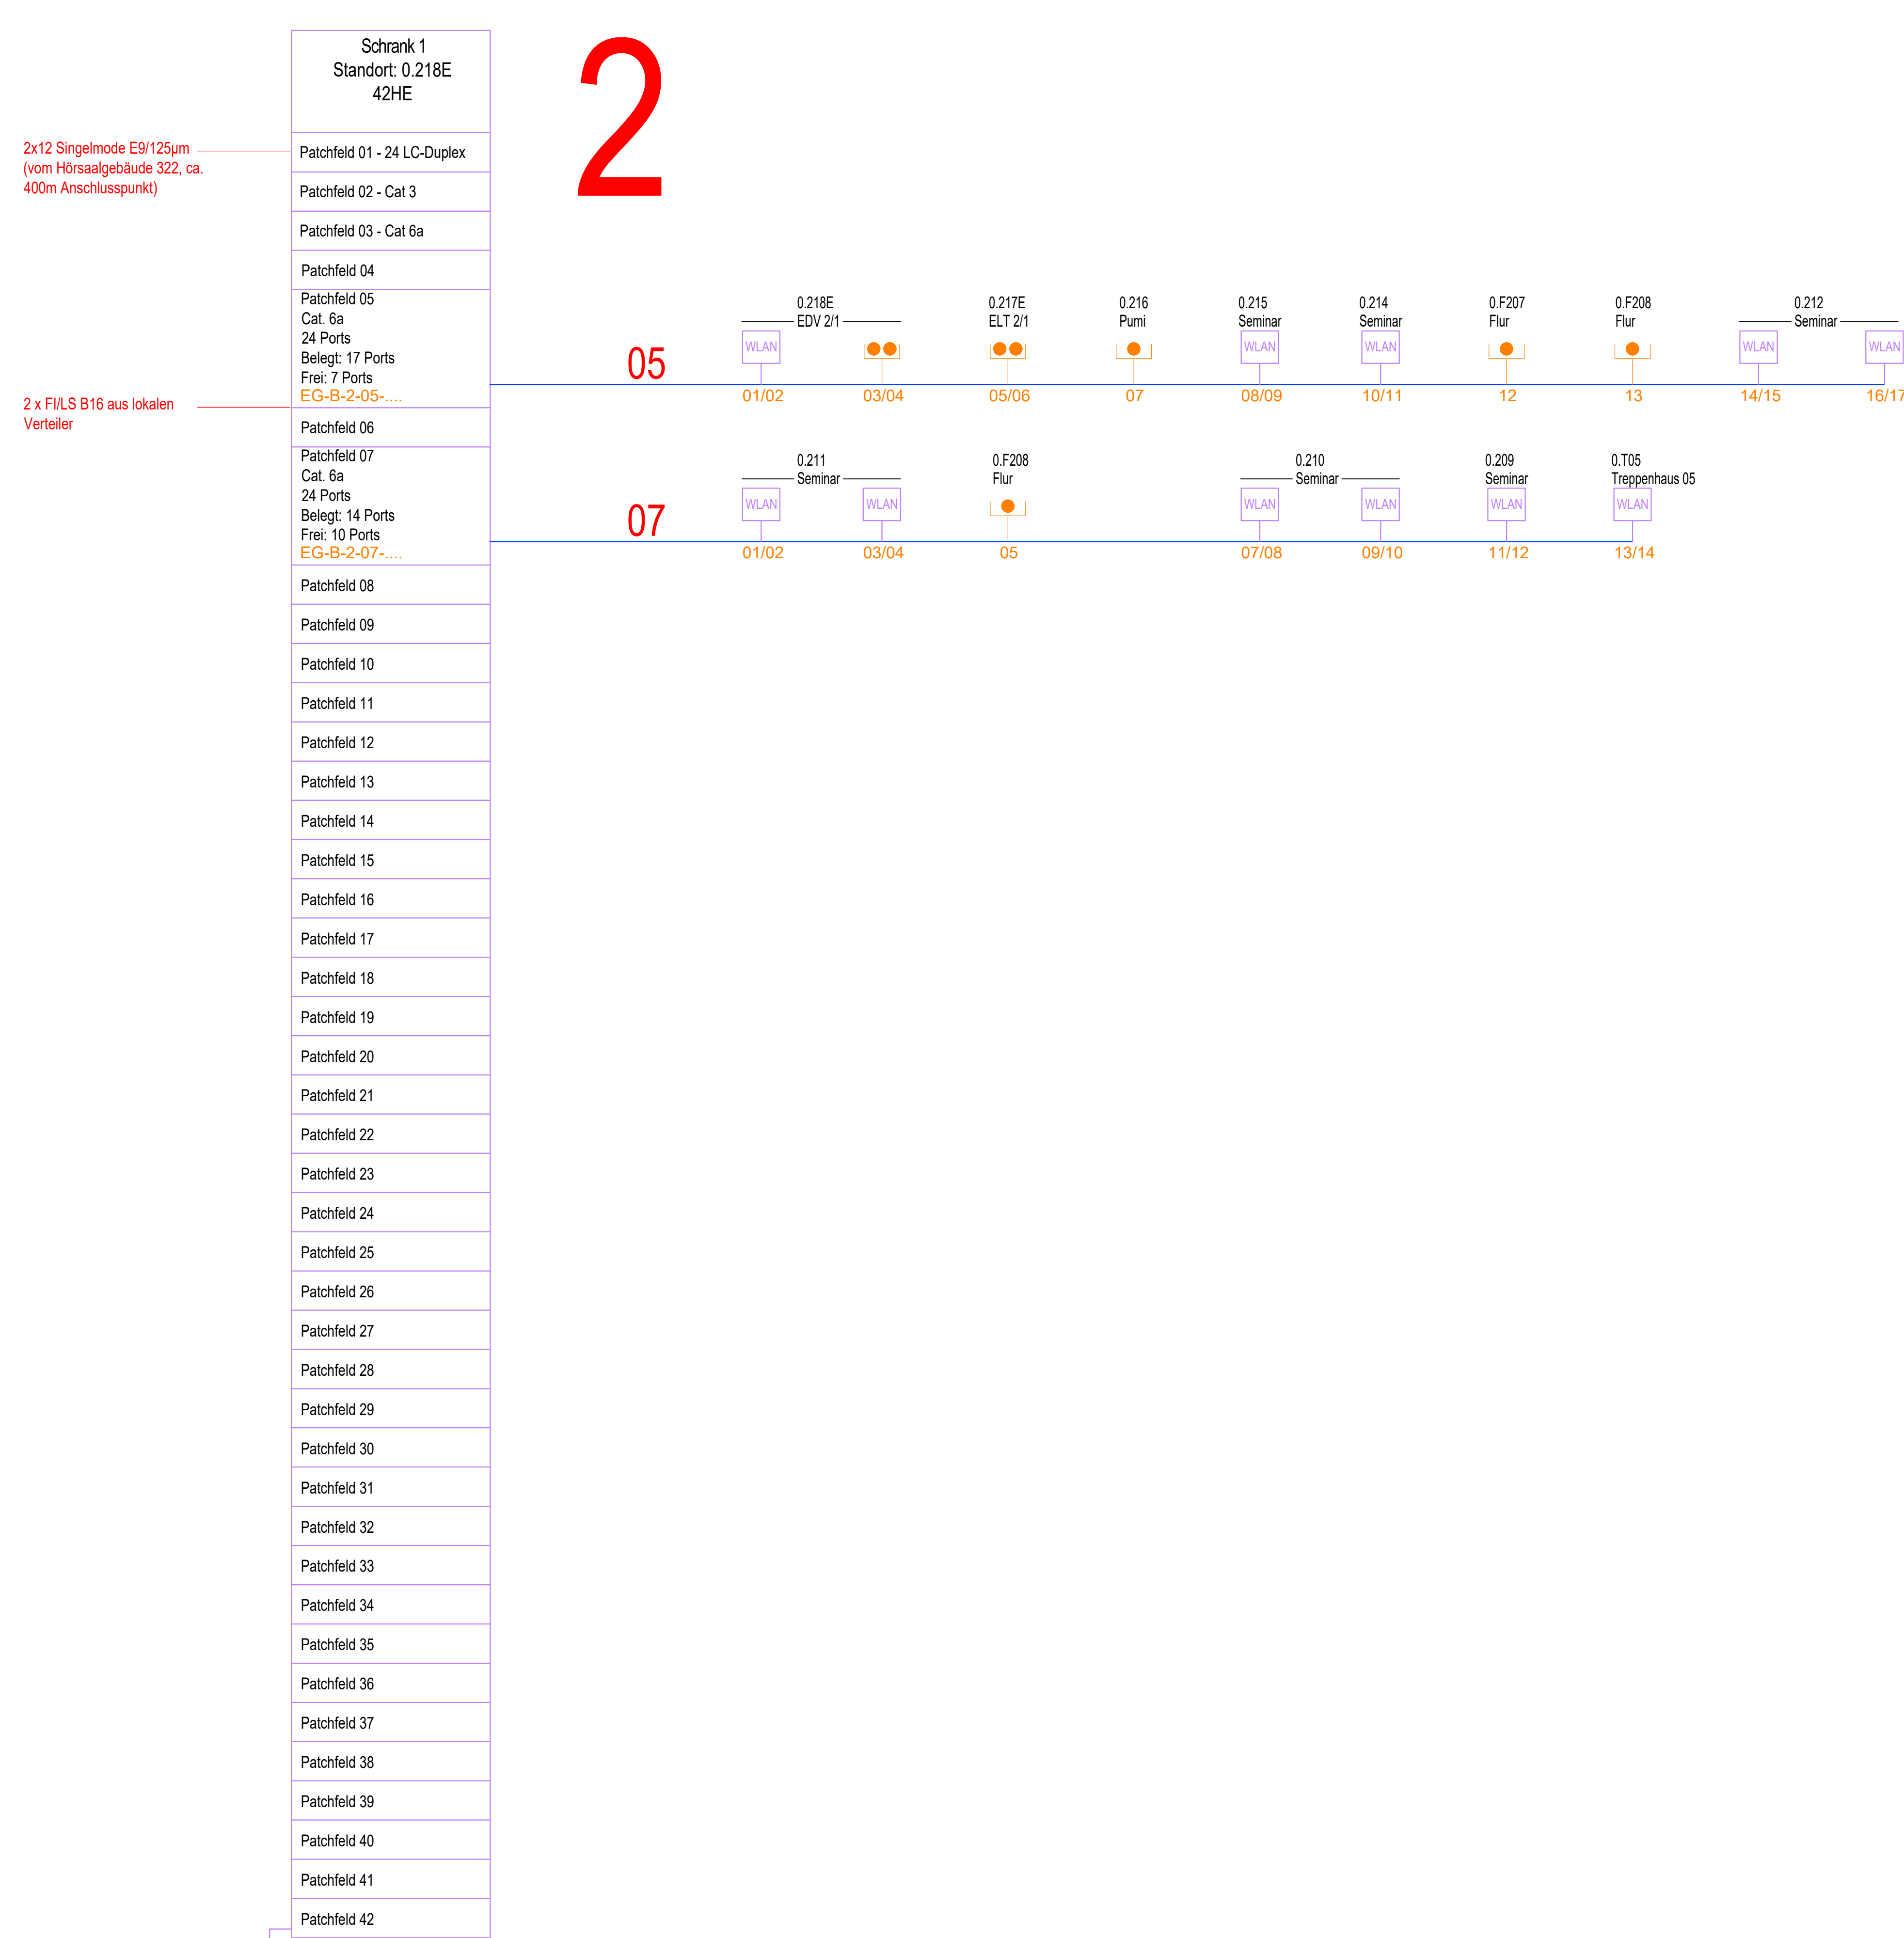


Legende

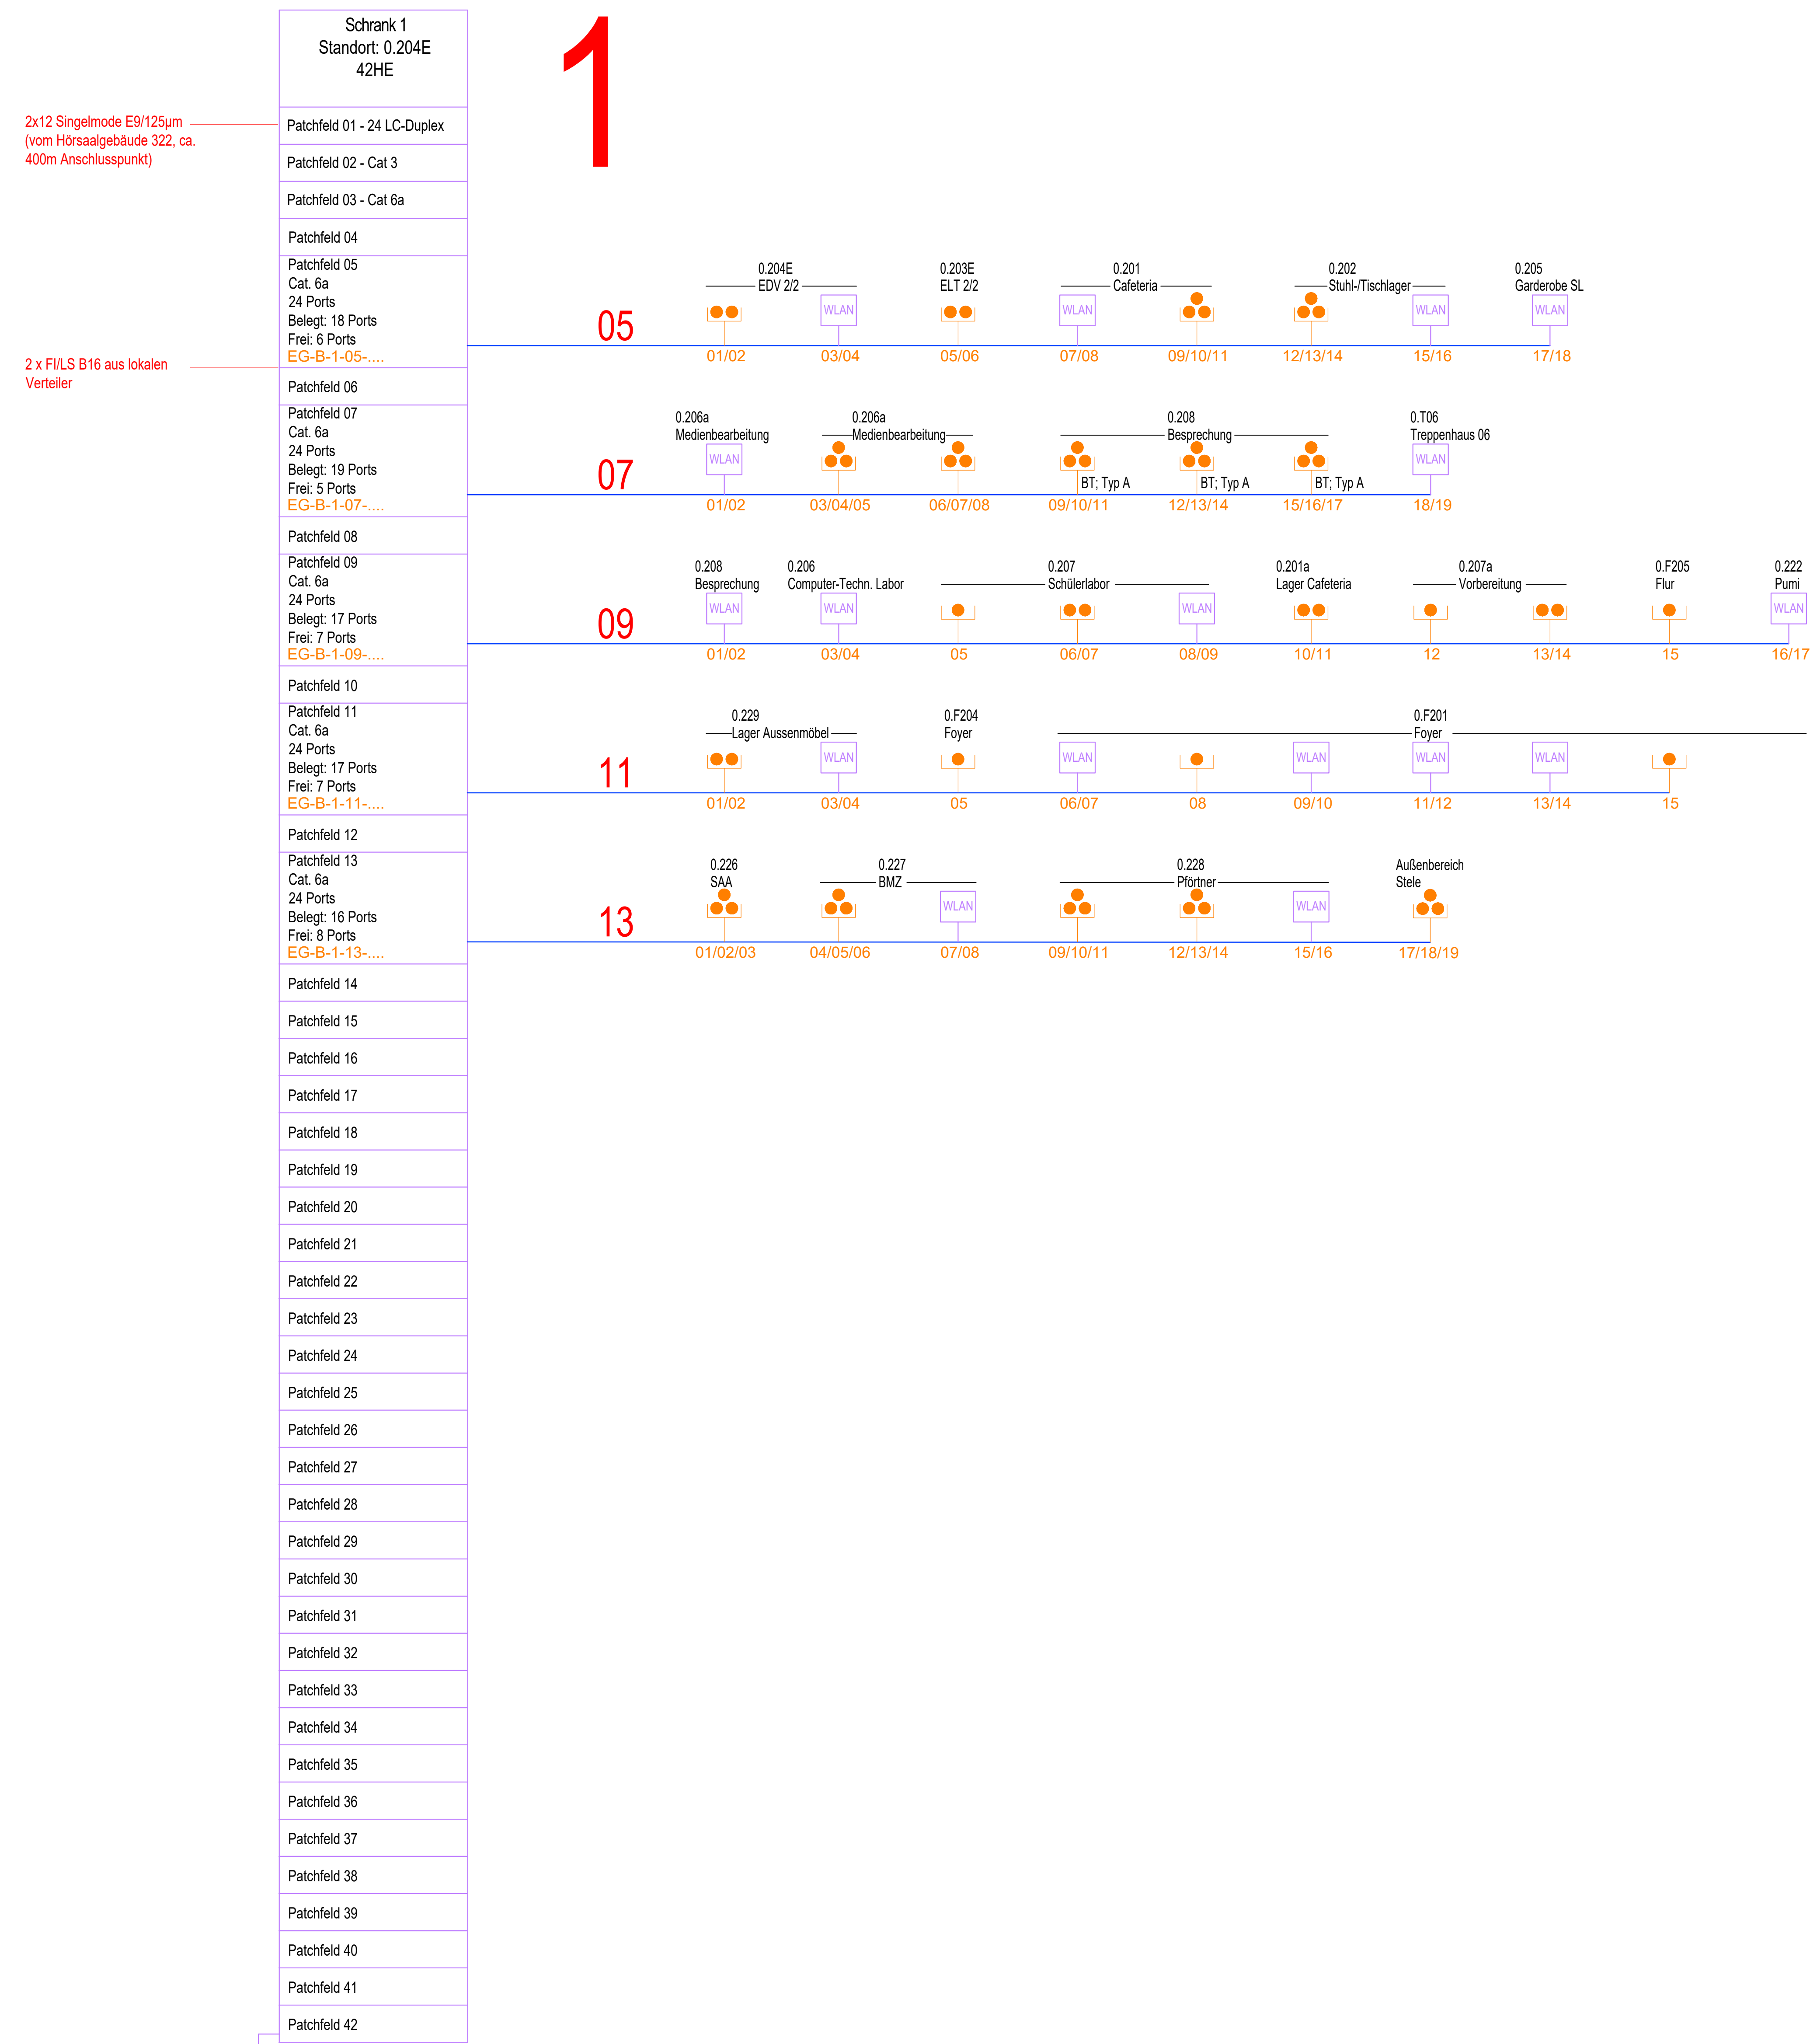

- | | |
|---|--------------------------------------|
|  | 2x RJ45-Anschluss |
|  | 1x RJ45-Anschluss |
|  Sprechstat. | 1x RJ45-Anschluss, Sprechstelle |
|  | 2x RJ45-Anschluss |
|  | 3x RJ45-Anschluss |
|  B1: Typ A | 3x RJ45-Anschluss in Bodentank Typ A |
|  B1: Typ C | 3x RJ45-Anschluss in Bodentank Typ C |



[illegible]

**-ANHANG ZUM LEISTUNGSVERZEICHNIS-
-KEINE AUSFÜHRUNGSPLANUNG-
-NUR ZUR INFORMATION-**

eigene Projekttr.:	zur Team-Verteilung
--------------------	---------------------

Bauherr
Universität zu Köln
Ort und Datum: Unterschrift:


330-23-009-ELT-5-SC-63020-450-EDVEGBTB-EG20-B-P

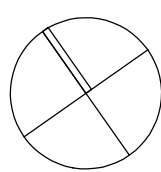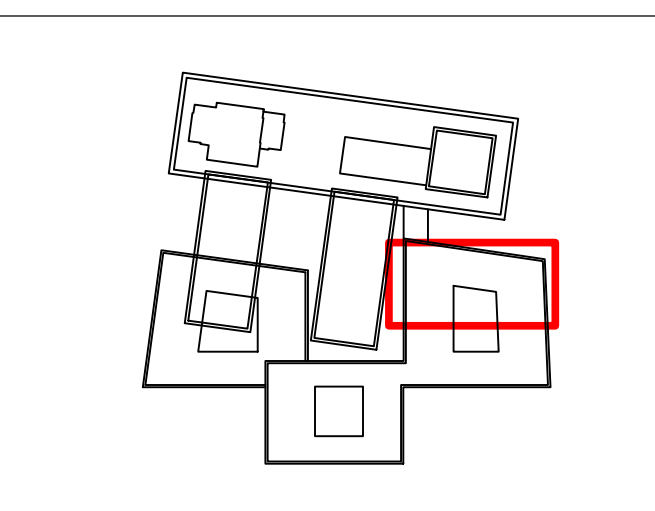

Übersicht

Vorabzug, nicht zur Ausführung bestimmt

Gebäude-Nummer: 330 Gebäude: CDK - Neubau des Departments für Chemie und die Didaktiken der Naturwissenschaften der Universität zu Köln Bauzeit: 2 Anschrift: Universität zu Köln, Albertus-Magnus-Platz 50923 KÖLN	 Universität zu Köln Deutsches Institut für 50923 Köln
--	--

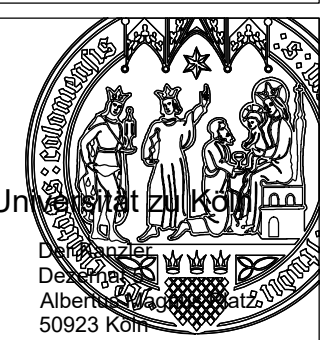

Planbezeichnung/Darstellung
EDV-Schemata EG Bauteil B Schrank 1+2

Datenfeld	
Daten Name: 330-23-009-ELT-5-SC-6302-450-EDVEGBTB-EG20-B-P	
Gewinn: TGA Elektro	Preisdatum: 04.06.26
Zählraum:	Maßstab: 1400/841
gepfl. von:	Datum: B 04.06.26
Gezeichnet: ...	Datum: B 04.06.26