


Schrank 1 Standort: 1.145E 42HE	Patchfeld 01 - 24 LC-Duplex	Datapatchfeld 02 - Cat. 3
---------------------------------------	-----------------------------	---------------------------

2x12 Singelmode E9/125µm –
(vom Hörsaalgebäude 322, ca.
400m Anschlusspunkt)

2 x FI/LS B16 aus lokalen
Verteiler

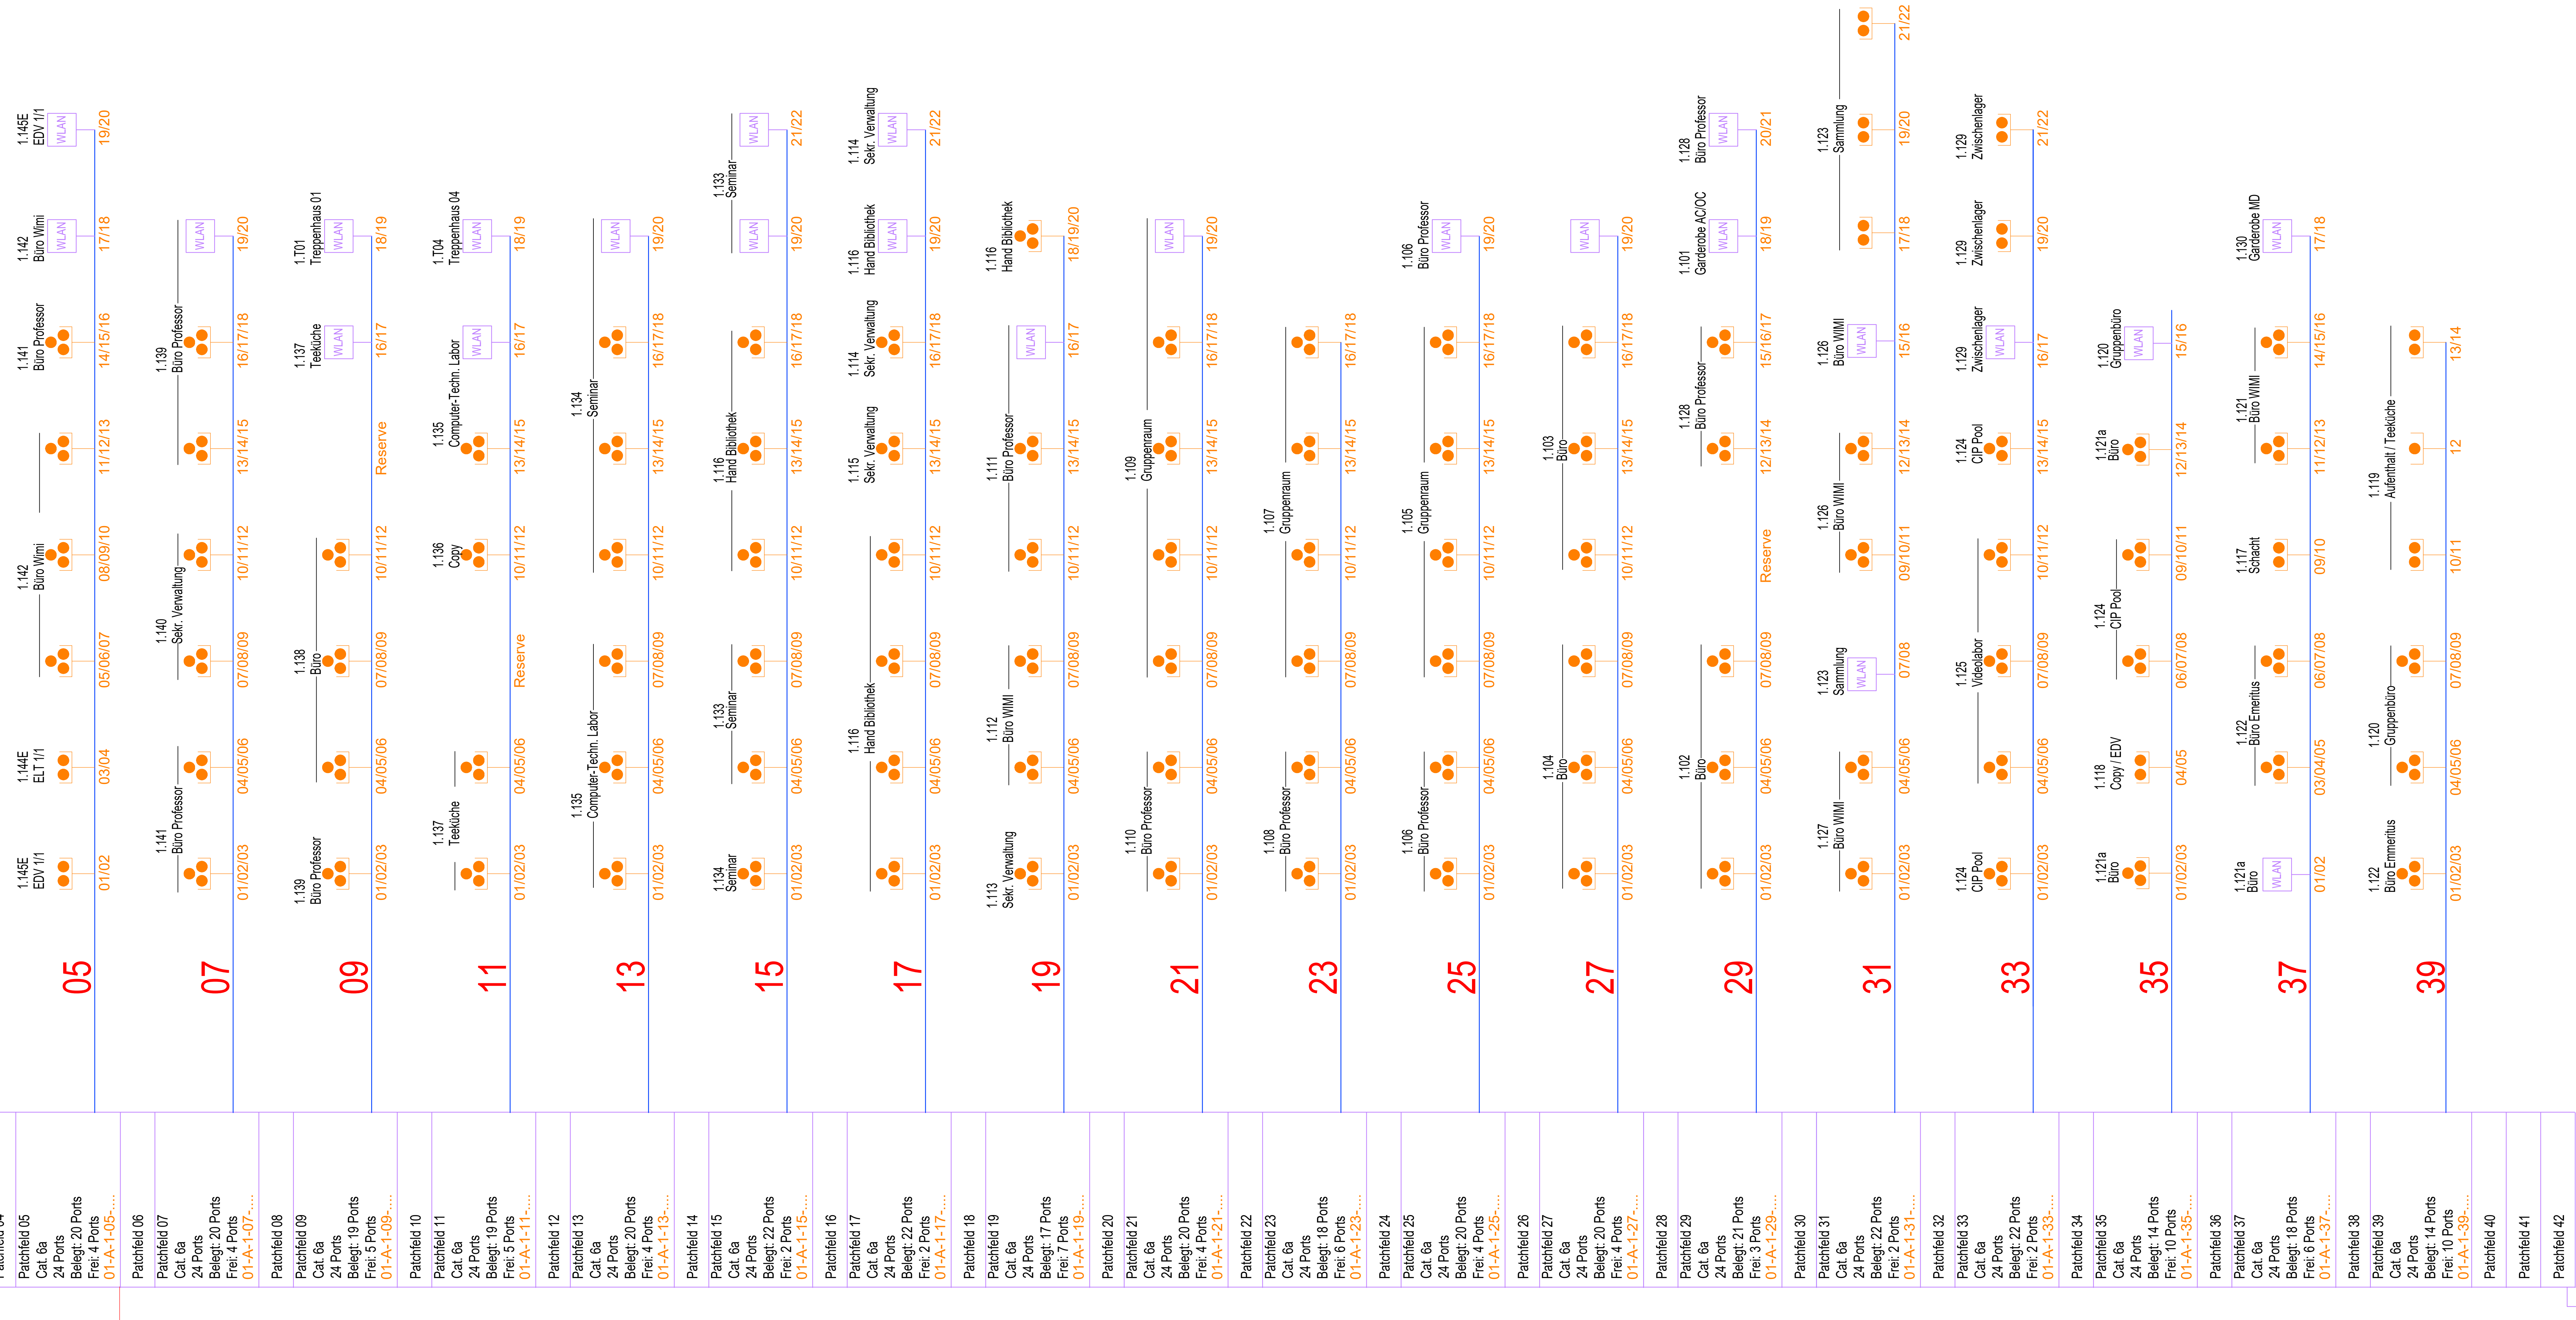

Legende

- | | |
|---|--------------------------------------|
|  | 2x RJ45-Anschluss |
|  | 1x RJ45-Anschluss |
|  Sprechst. | 1x RJ45-Anschluss, Sprechstelle |
|  | 2x RJ45-Anschluss |
|  | 3x RJ45-Anschluss |
|  BT Typ A | 3x RJ45-Anschluss in Bodentank Typ A |
|  BT Typ C | 3x RJ45-Anschluss in Bodentank Typ C |

[illegible]


-ANHANG ZUM LEISTUNGSVERZEICHNIS-
-KEINE AUSFÜHRUNGSPLANUNG-
-NUR ZUR INFORMATION-

eigene Projekte:	zur freien Verfügung
------------------	----------------------

Bauherr
Universität zu Köln


Ort und Datum: Unterschrift:

330-23-009-ELT-5-SC-64011-450-EDV01BTA1-0111-B-P

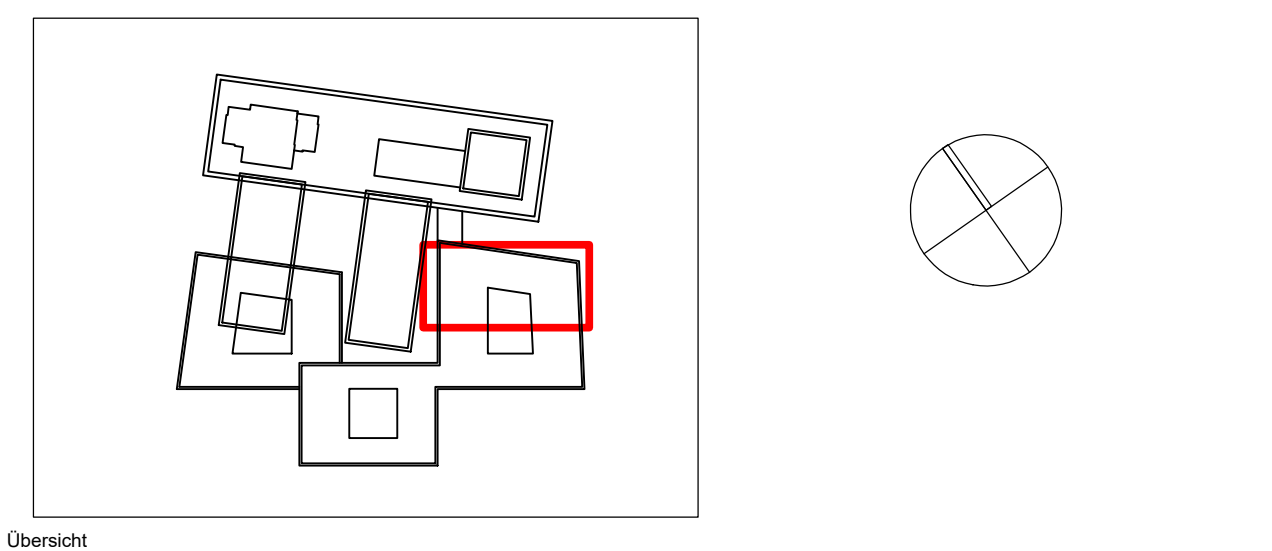

Vorabzug, nicht zur Ausführung bestimmt

Gebäude-Nummer: 330 Gebäude: CDK – Neubau des Departments für Chemie und die Disziplinen der Naturwissenschaften der Universität zu Köln Bauzeit: 1 Anschrift: Universität zu Köln, Albertus-Magnus-Platz, 50923 KÖLN	 Universität zu Köln Deutscher Akademischer Verband 50923 Köln
---	--

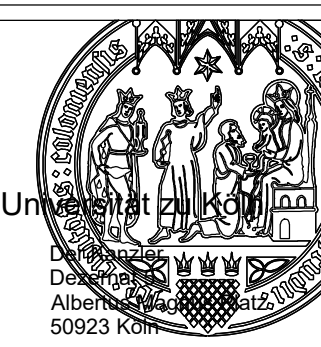

Planbezeichnung/Darstellung
EDV-Schemata 1.OG Bauteil A Schrank 1

Dateiname:		Dateiname:	
330-23-009-ELT-5-SC-64011-450-EDV01BTA1-0111-B-P		330-23-009-ELT-5-SC-64011-450-EDV01BTA1-0111-B-P	
Gewicht:		Position:	
TGA Elektro		04.06.26	
Altname:		Maßstab:	
geprüft von:		Layout	
***		1400/841	
***		Index und Indexdatum:	
Gezeichnet:		B 04.06.26	