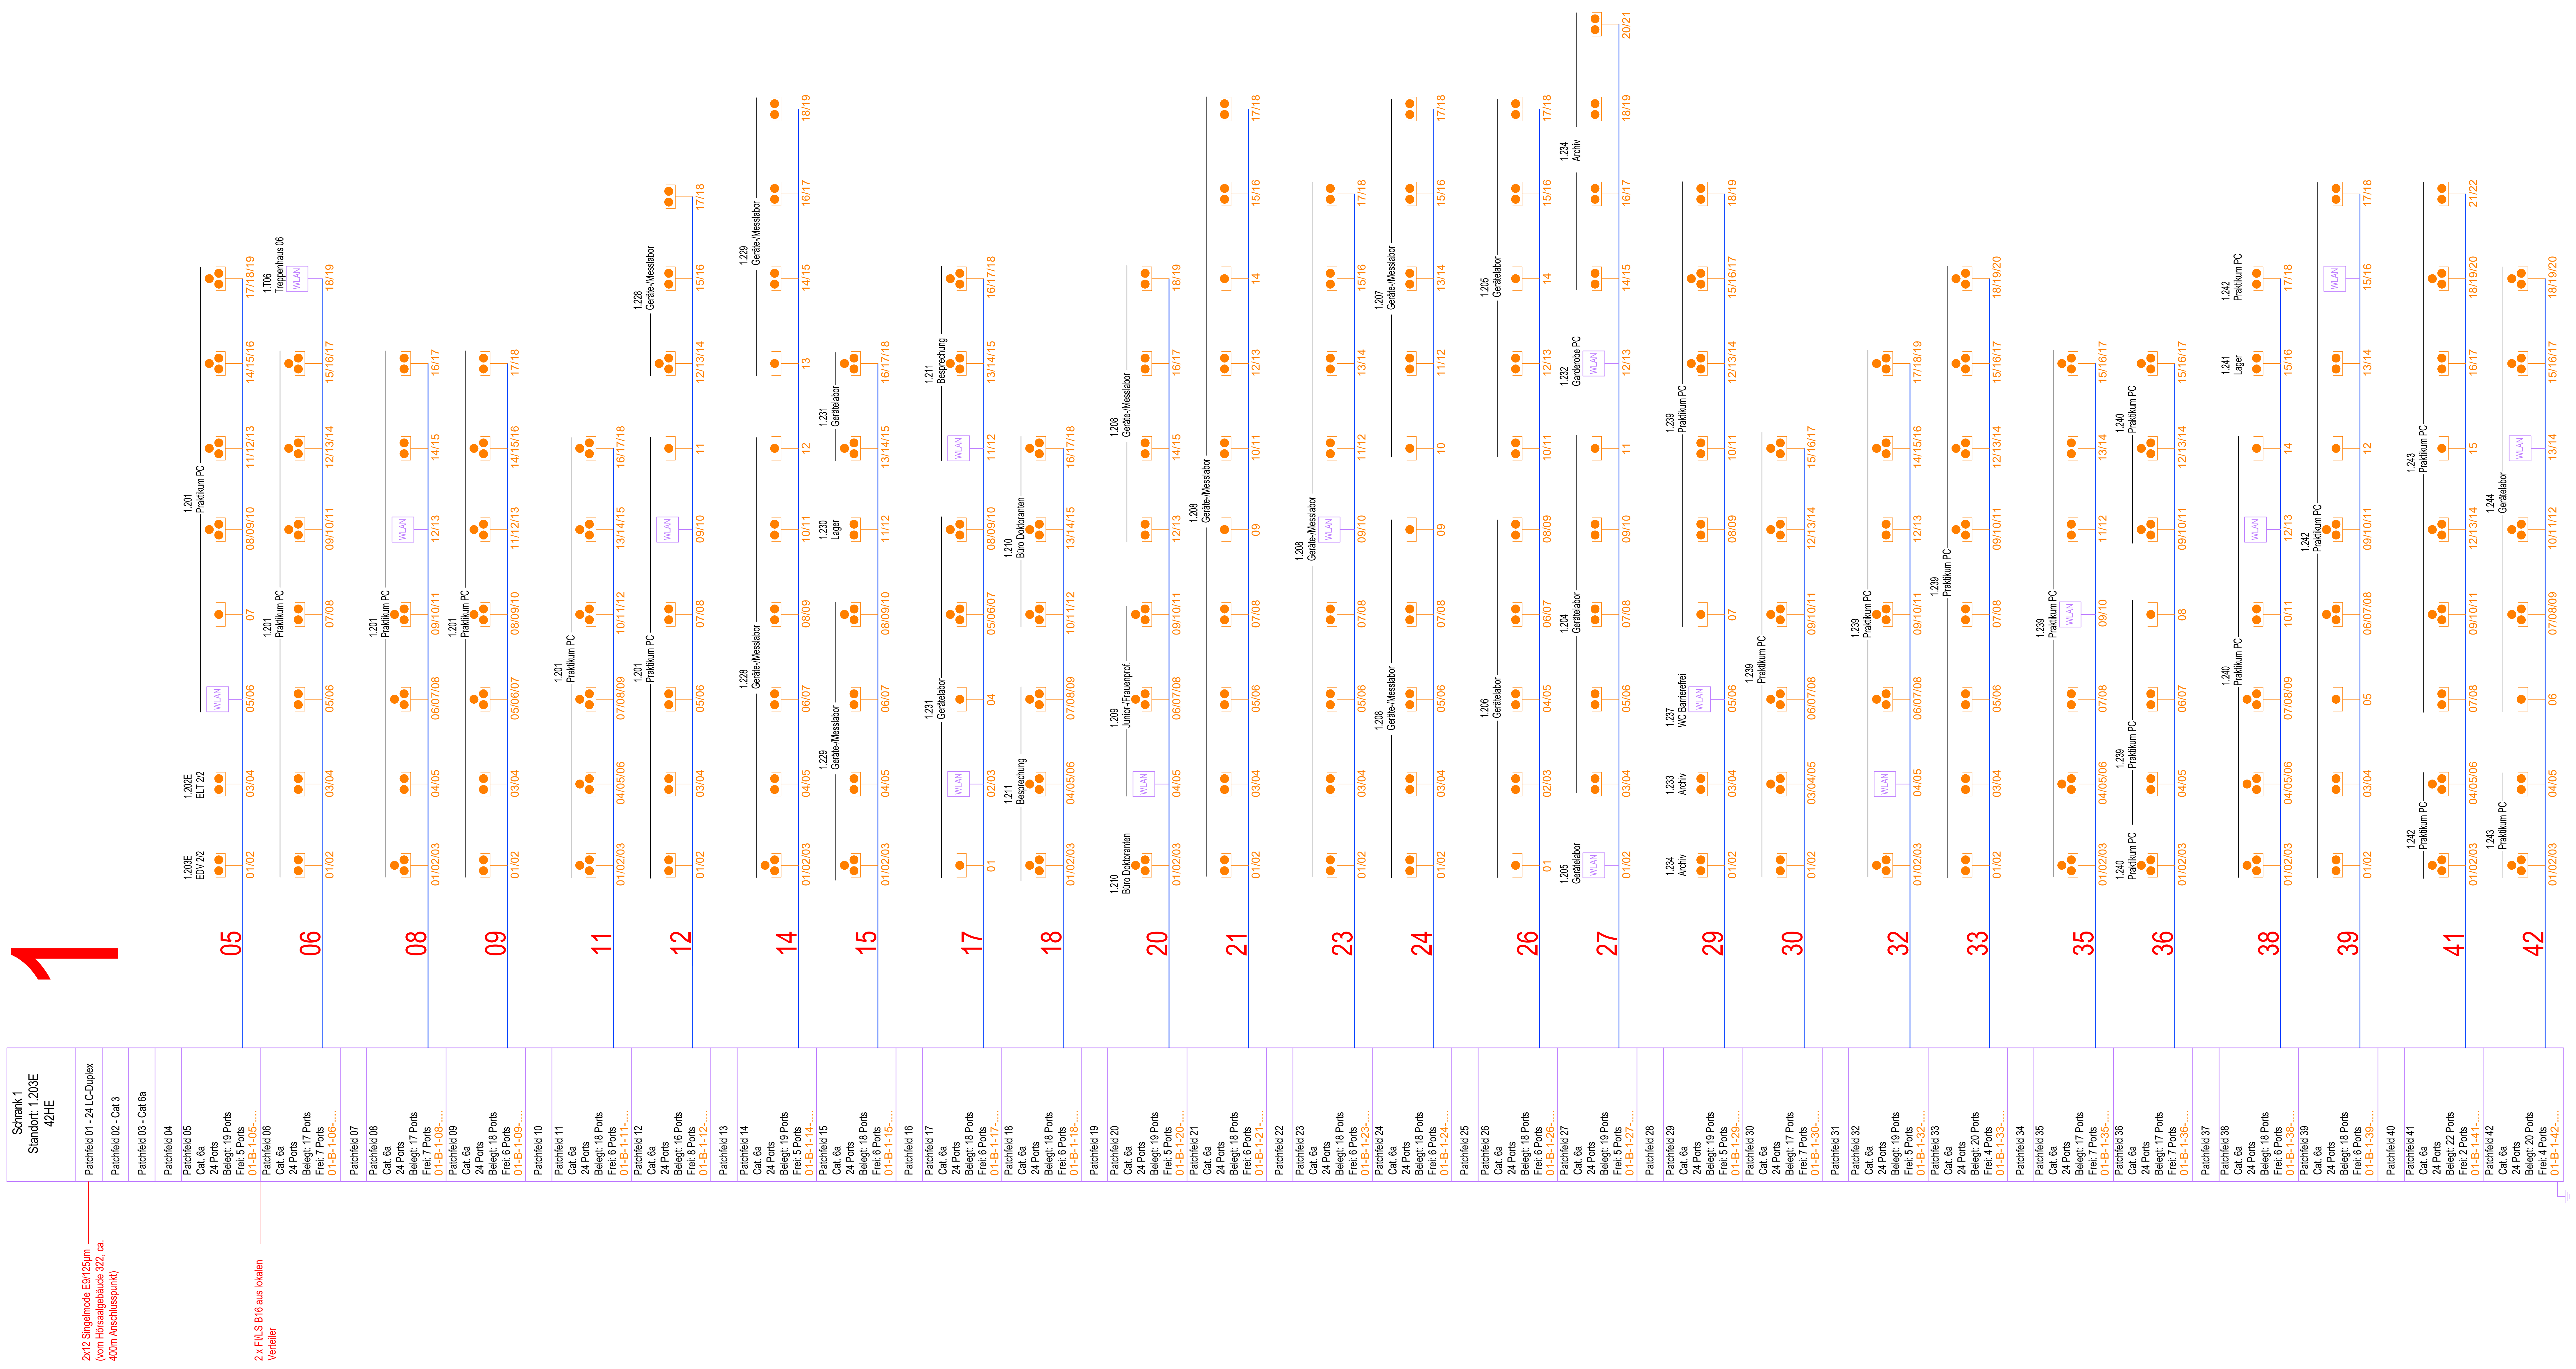
1
Schrank 1
Standort: 1.203E
42HE
Patchfeld 01 - 24 LC-Duplex
Patchfeld 02 - Cat 3
Patchfeld 03 - Cat 6a
Patchfeld 04
Patchfeld 05 Cat. 6a 24 Ports Belegt: 19 Ports Frei: 5 Ports 01-B-1-05-....
Patchfeld 06 Cat. 6a 24 Ports Belegt: 17 Ports Frei: 7 Ports 01-B-1-06-....
Patchfeld 07
Patchfeld 08 Cat. 6a 24 Ports Belegt: 17 Ports Frei: 7 Ports 01-B-1-08-....
Patchfeld 09 Cat. 6a 24 Ports Belegt: 18 Ports Frei: 6 Ports 01-B-1-09-....
Patchfeld 10
Patchfeld 11 Cat. 6a 24 Ports Belegt: 18 Ports Frei: 6 Ports 01-B-1-11-....
Patchfeld 12 Cat. 6a 24 Ports Belegt: 16 Ports Frei: 8 Ports 01-B-1-12-....
Patchfeld 13
Patchfeld 14 Cat. 6a 24 Ports Belegt: 19 Ports Frei: 5 Ports 01-B-1-14-....
Patchfeld 15 Cat. 6a 24 Ports Belegt: 18 Ports Frei: 6 Ports 01-B-1-15-....
Patchfeld 16
Patchfeld 17 Cat. 6a 24 Ports Belegt: 18 Ports Frei: 6 Ports 01-B-1-17-....
Patchfeld 18 Cat. 6a 24 Ports Belegt: 18 Ports Frei: 6 Ports 01-B-1-18-....
Patchfeld 19
Patchfeld 20 Cat. 6a 24 Ports Belegt: 19 Ports Frei: 5 Ports 01-B-1-20-....
Patchfeld 21 Cat. 6a 24 Ports Belegt: 18 Ports Frei: 6 Ports 01-B-1-21-....
Patchfeld 22
Patchfeld 23 Cat. 6a 24 Ports Belegt: 18 Ports Frei: 6 Ports 01-B-1-23-....
Patchfeld 24 Cat. 6a 24 Ports Belegt: 18 Ports Frei: 6 Ports 01-B-1-24-....
Patchfeld 25
Patchfeld 26 Cat. 6a 24 Ports Belegt: 18 Ports Frei: 6 Ports 01-B-1-26-....
Patchfeld 27 Cat. 6a 24 Ports Belegt: 19 Ports Frei: 5 Ports 01-B-1-27-....
Patchfeld 28
Patchfeld 29 Cat. 6a 24 Ports Belegt: 19 Ports Frei: 5 Ports 01-B-1-29-....
Patchfeld 30 Cat. 6a 24 Ports Belegt: 17 Ports Frei: 7 Ports 01-B-1-30-....
Patchfeld 31
Patchfeld 32 Cat. 6a 24 Ports Belegt: 19 Ports Frei: 5 Ports 01-B-1-32-....
Patchfeld 33 Cat. 6a 24 Ports Belegt: 20 Ports Frei: 4 Ports 01-B-1-33-....
Patchfeld 34
Patchfeld 35 Cat. 6a 24 Ports Belegt: 17 Ports Frei: 7 Ports 01-B-1-35-....
Patchfeld 36 Cat. 6a 24 Ports Belegt: 17 Ports Frei: 7 Ports 01-B-1-36-....
Patchfeld 37
Patchfeld 38 Cat. 6a 24 Ports Belegt: 18 Ports Frei: 6 Ports 01-B-1-38-....
Patchfeld 39 Cat. 6a 24 Ports Belegt: 18 Ports Frei: 6 Ports 01-B-1-39-....
Patchfeld 40
Patchfeld 41 Cat. 6a 24 Ports Belegt: 22 Ports Frei: 2 Ports 01-B-1-41-....
Patchfeld 42 Cat. 6a 24 Ports Belegt: 20 Ports Frei: 4 Ports 01-B-1-42-....
05 06 08 09 11 12 14 15 17 18 20 21 23 24 26 27 29 30 32 33 35 36 38 39 41 42
1.203E EDV 2/2
1.202E ELT 2/2
1.201 Praktikum PC
1.T06 Treppenhaus 06
1.228 Geräte-/Messlabor
1.229 Geräte-/Messlabor
1.230 Lager
1.231 Gerätelabor
1.211 Besprechung
1.210 Büro Doktoranten
1.209 Junior-/Frauenprof.
1.208 Geräte-/Messlabor
1.207 Geräte-/Messlabor
1.206 Gerätelabor
1.205 Gerätelabor
1.204 Gerätelabor
1.232 Garderobe PC
1.234 Archiv
1.233 Archiv
1.237 WC Barrierefrei
1.239 Praktikum PC
1.240 Praktikum PC
1.241 Lager
1.242 Praktikum PC
1.243 Praktikum PC
1.244 Gerätelabor
WLAN
2x12 Singelmode E9/125µm (vom Hörsaalgebäude 322, ca. 400m Anschlusspunkt)
2 x FI/LS B16 aus lokalen Verteiler

Legende

WLAN	2x RJ45-Anschluss
●	1x RJ45-Anschluss
● Sprechst.	1x RJ45-Anschluss, Sprechstelle
●●	2x RJ45-Anschluss
●●●	3x RJ45-Anschluss
●●● BT, Typ A	3x RJ45-Anschluss in Bodentank Typ A
●●● BT, Typ C	3x RJ45-Anschluss in Bodentank Typ C

Index	Datum	Änderung	gez./gepr.
A	11.10.2025	Abgabe LP5	
B	06.12.2025	Keine inhaltlichen Änderungen, nur neue Plannummer	

-ANHANG ZUM LEISTUNGSVERZEICHNIS-
-KEINE AUSFÜHRUNGSPLANUNG-
-NUR ZUR INFORMATION-

eigene Projektnr.: zur freien Verfügung:

Bauherr
Universität zu Köln
Ort und Datum: .... Unterschrift: ....

330-23-009-ELT-5-SC-64021-450-EDV01BTB1-0121-B-P


Übersicht

Vorabzug, nicht zur Ausführung bestimmt

Gebäude-Nummer:
330
Gebäude: CDK - Neubau des Departments für Chemie und die Didaktiken der Naturwissenschaften der Universität zu Köln
Bauteil: 2
Anschrift: Universität zu Köln, Albertus-Magnus-Platz,50923 KÖLN

Universität zu Köln
Der Kanzler
Dezernat
Albertus-Magnus-Platz
50923 Köln

Planbezeichnung/Darstellung
EDV-Schemata 1.OG Bauteil B Schrank 1

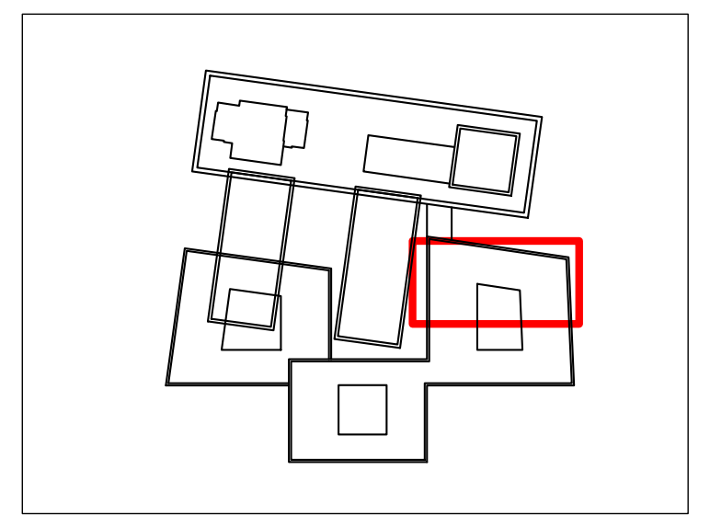Dateipfad:
Datei Name:
330-23-009-ELT-5-SC-64021-450-EDV01BTB1-0121-B-P

Gewerk TGA Elektro	Plotdatum: 04.06.26	Maßstab:
XRefname: - - -	geprüft von:	Layout 1400/841
	Gezeichnet:	Index und Indexdatum: B 04.06.26