




2x12 Singelmode E9/125µm -
(vom Hörsaalgebäude 322, ca.
400m Anschlusspunkt)

2 x FI/LS B16 aus lokalen
Verteiler

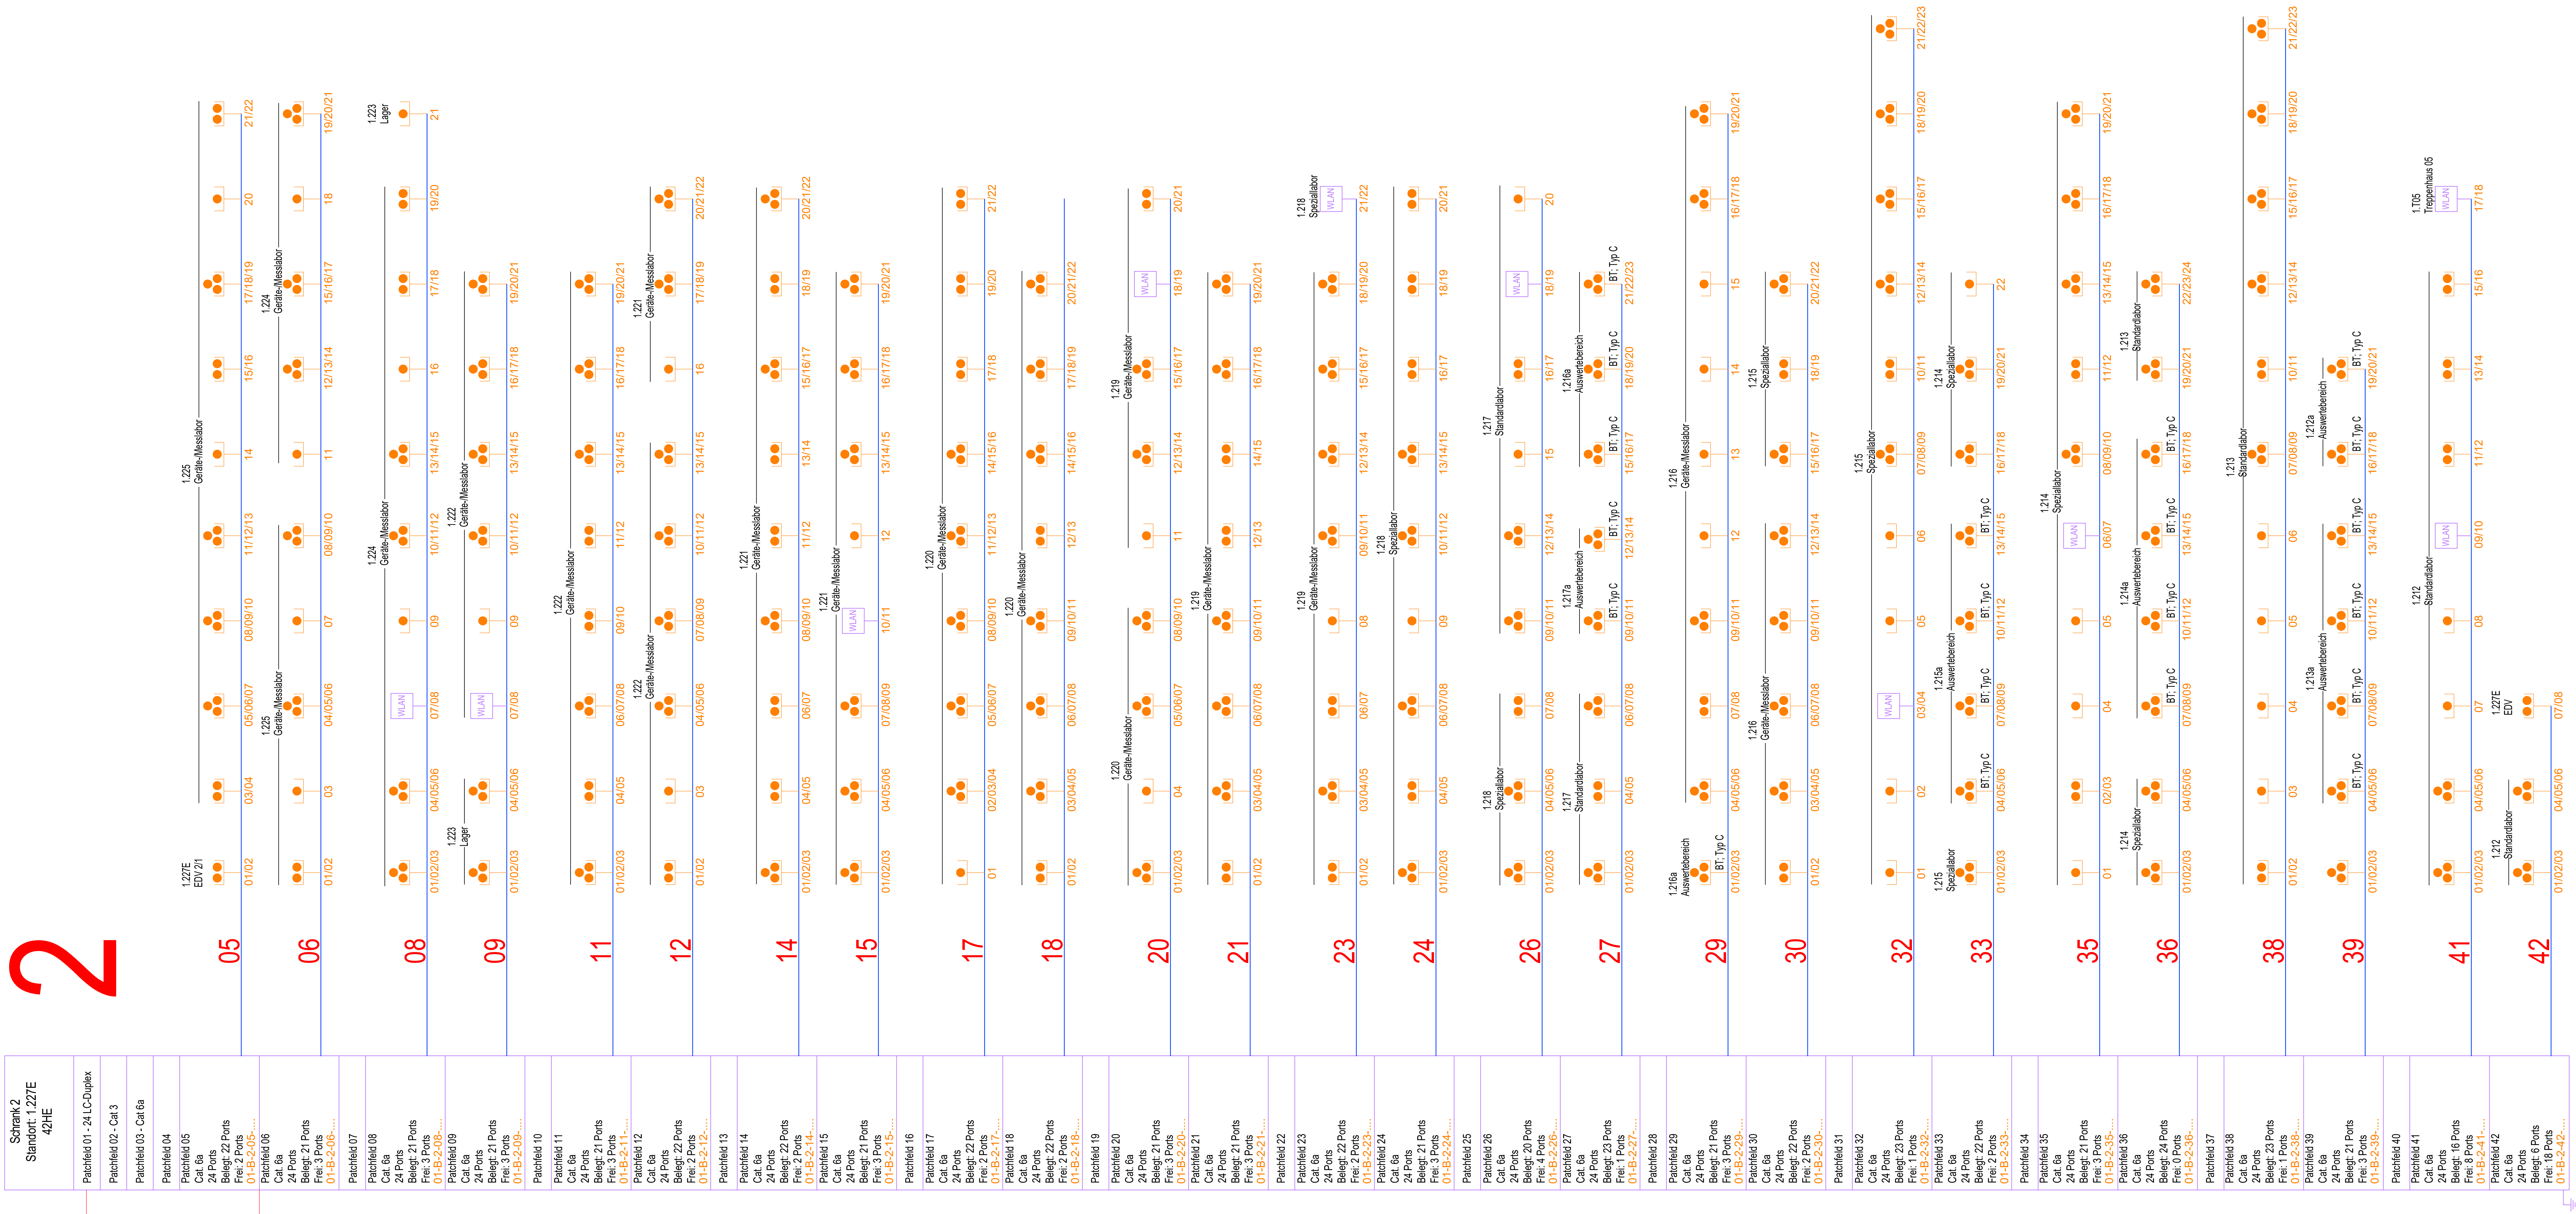

Legende

- | | |
|---|--------------------------------------|
|  | 2x RJ45-Anschluss |
|  | 1x RJ45-Anschluss |
|  | 1x RJ45-Anschluss, Sprechstelle |
|  | 2x RJ45-Anschluss |
|  | 3x RJ45-Anschluss |
|  | 3x RJ45-Anschluss in Bodentank Typ A |
|  | 3x RJ45-Anschluss in Bodentank Typ C |

[illegible]



-ANHANG ZUM LEISTUNGSVERZEICHNIS-
-KEINE AUSFÜHRUNGSPLANUNG-
-NUR ZUR INFORMATION-

eigene Projektion:	nur beim Vorlesung
--------------------	--------------------

Bauherr
Universität zu Köln

Ort und Datum: Unterschrift:

330-23-009-ELT-5-SC-64022-450-EDV01BTB2-0122-B-P

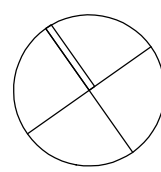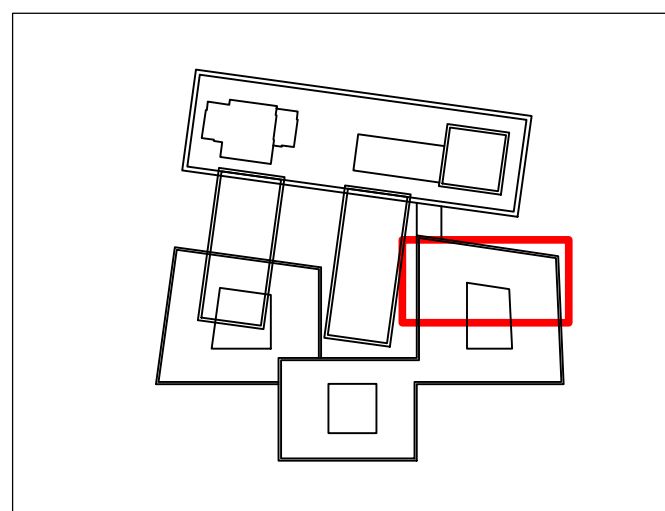

Vorabzug, nicht zur Ausführung bestimm

Gebäude-Nummer:	
-----------------	---

Gebäude: CDK - Neubau des Departments für Chemie und die Didaktiken der Naturwissenschaften der Universität zu Köln

Anschrift: Universität zu Köln, Albertus-Magnus-Platz, 50923 KÖLN

Planbezeichnung/Darstellung
EDV-Schemata 1.OG Bauteil B Schrank 2

Category/rod:

Date/Name: 330-23-009-ELT-5-SC-64022-450-EDV01BTB2-0122-B-P

TGA Elektro	04.06.26	
XPSchname	geprüft von:	Leybold

Gezeichnet:	Index und Indeksdatum: D. 04.06.00
-------------	---------------------------------------

