


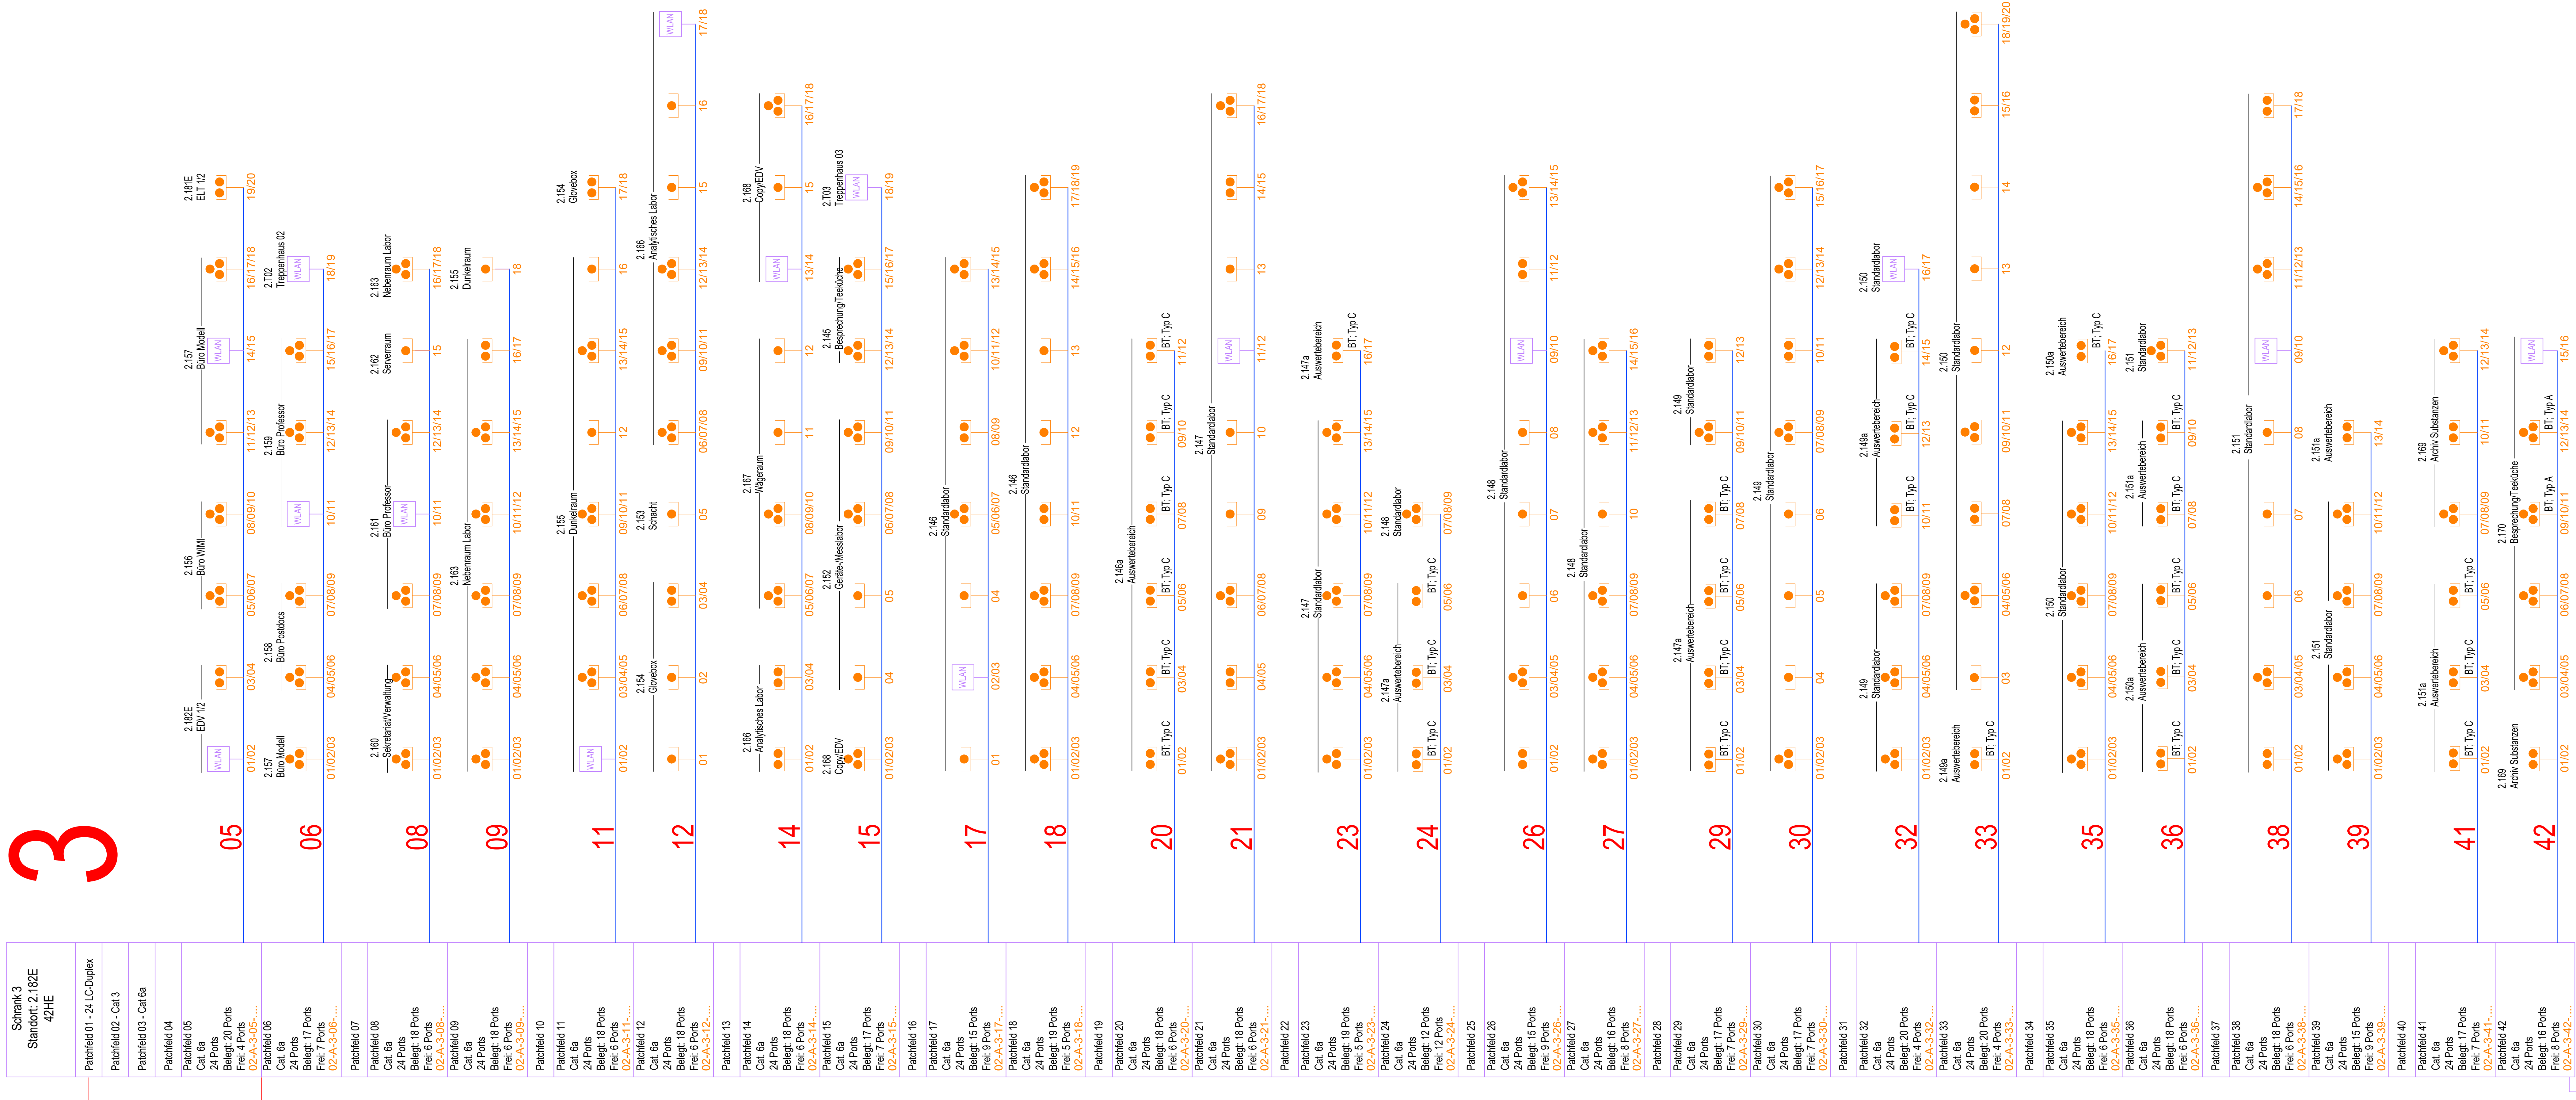

2x12 Singelmode E9/125µm -
(vom Hörsaalgebäude 322, ca.
400m Anschlusspunkt)

2 x FILS B16 aus lokalen



Legende

- | | |
|---|--------------------------------------|
|  | 2x RJ45-Anschluss |
|  | 1x RJ45-Anschluss |
|  Sprechst. | 1x RJ45-Anschluss, Sprechstelle |
|  | 2x RJ45-Anschluss |
|  | 3x RJ45-Anschluss |
|  BT-Typ A | 3x RJ45-Anschluss in Bodentank Typ A |
|  BT-Typ C | 3x RJ45-Anschluss in Bodentank Typ C |


[illegible]

-ANHANG ZUM LEISTUNGSVERZEICHNIS-
-KEINE AUSFÜHRUNGSPLANUNG-
-NUR ZUR INFORMATION-

eigene Projektion:	<i>nur Intern verfügbar</i>
--------------------	-----------------------------

Bauherr
Universität zu Köln

330-23-009-ELT-5-SC-65012-450-EDV02BTA3-0212-B-P

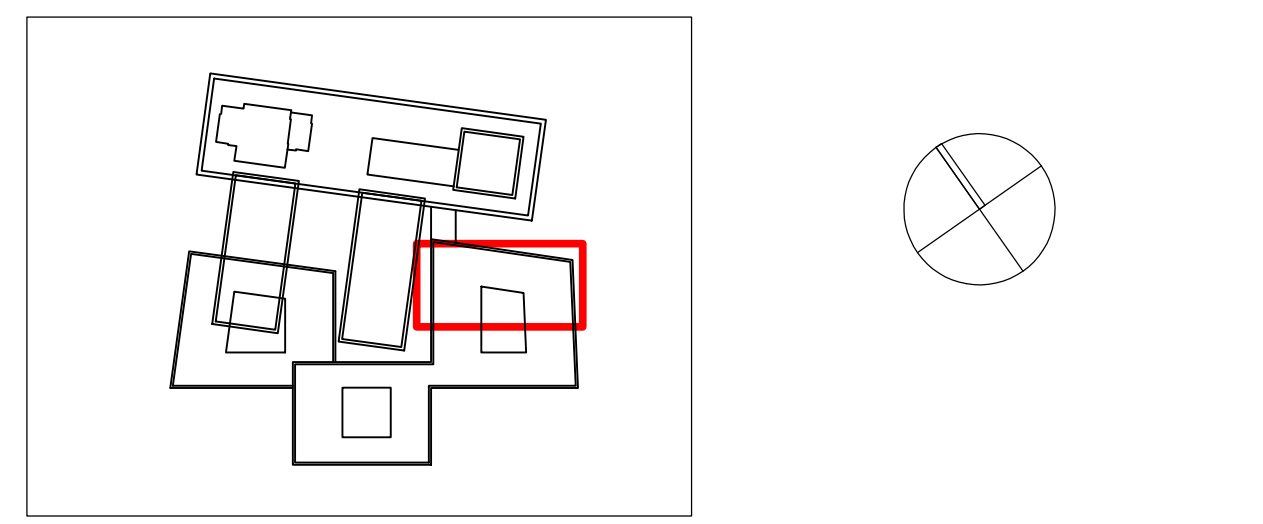

Vorabzug, nicht zur Ausführung bestimmt

Gebäude-Nummer:
330

Gebäude: CDK - Neubau des Departments für Chemie und die
Didaktik der Naturwissenschaften der Universität zu Köln

Bauzeit: 1

Anschrift: Universität zu Köln, Albertus-Magnus-Platz, 50923 KÖLN

 Universität zu Köln
Albertus-Magnus-Platz
50923 Köln

Planbezeichnung/Darstellung
EDV-Schemata 2.OG Bauteil A Schrank 3

Datei-Namen: 330-23-009-ELT-5-SC-65012-450-EDV02BTA3-0212-B-P		
Gewerk TGA Elektro	Platzdatum: 04.06.26	Maßstab: -
Offenname: -	geprüft von: -	Layout: 1400/841
Zeichn.:	Gezeichnet:	Index und Indexdatum: B 04.06.26