




2x12 Singelmode E9/125µm
(vom Hörsaalgebäude 322, ca.
400m Anschlusspunkt)

2 x FI/LS B16 aus lokalen
Verteiler

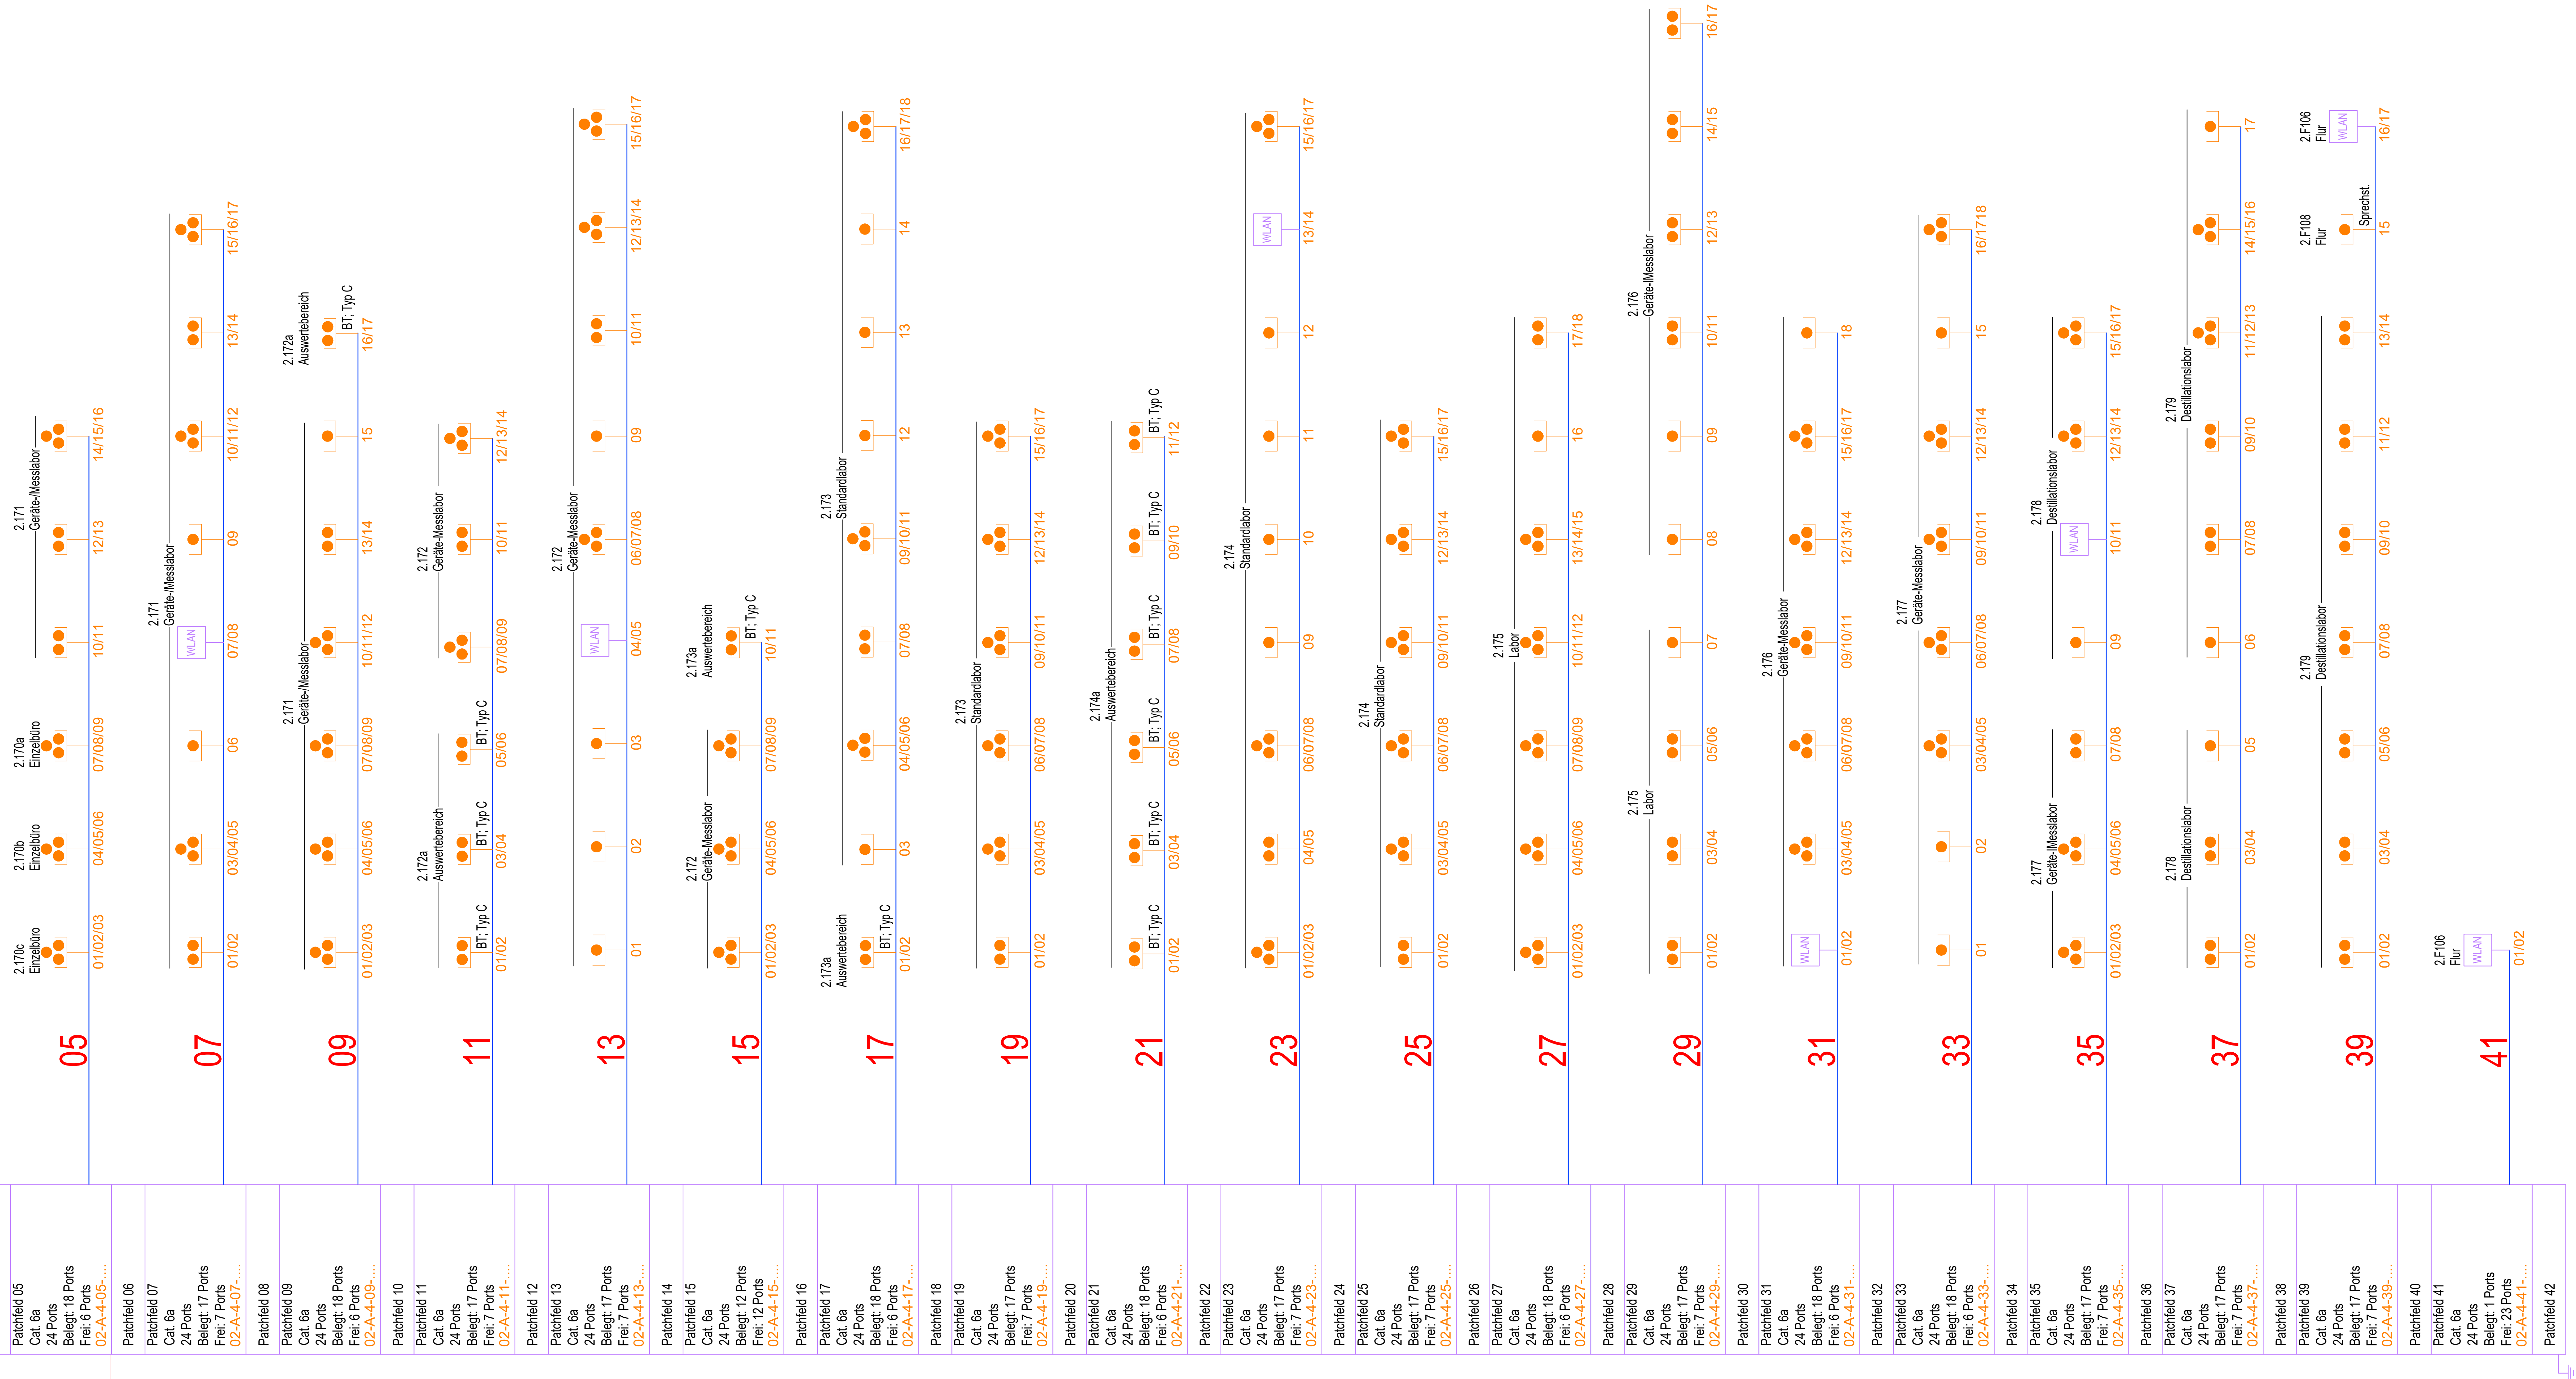

Legende

- | | |
|--|--------------------------------------|
|  | 2x RJ45-Anschluss |
|  | 1x RJ45-Anschluss |
|  | 1x RJ45-Anschluss, Sprechstelle |
|  | 2x RJ45-Anschluss |
|  | 3x RJ45-Anschluss |
|  E1 Typ A | 3x RJ45-Anschluss in Bodentank Typ A |
|  E1 Typ C | 3x RJ45-Anschluss in Bodentank Typ C |

[illegible]


-ANHANG ZUM LEISTUNGSVERZEICHNIS-
-KEINE AUSFÜHRUNGSPLANUNG-
-NUR ZUR INFORMATION-

eigene Projekt Nr.:	Zur Seiten-Vervielfältigung
---------------------	-----------------------------

Bauherr
Universität zu Köln

Ort und Datum: Unterschrift:

330-23-009-ELT-5-SC-65012-450-EDV02BTA4-0212-B-P

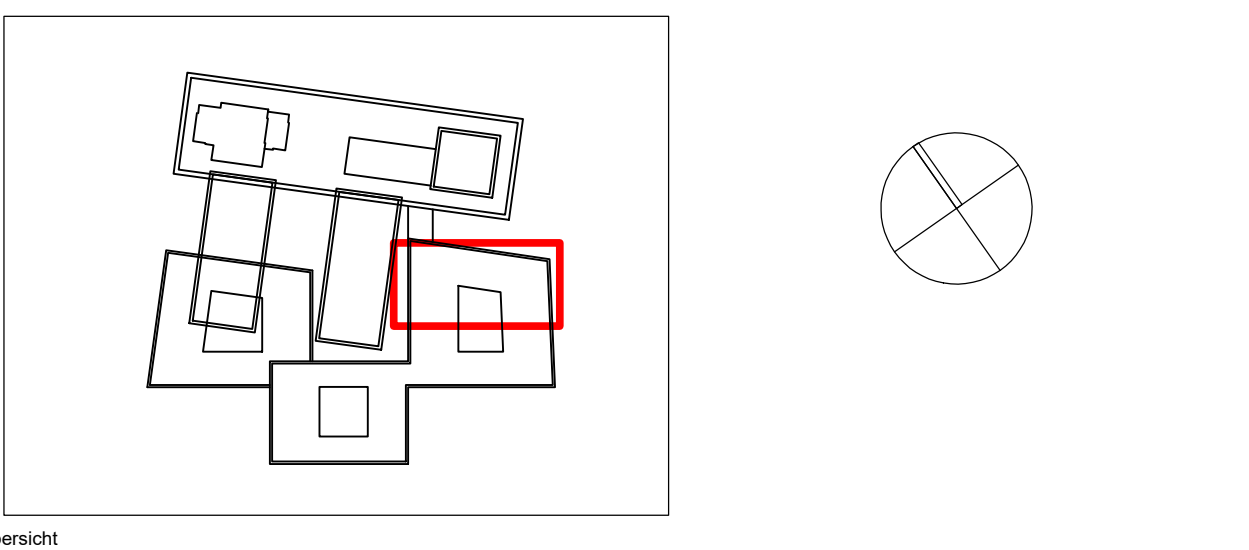

Vorabzug, nicht zur Ausführung bestimmt

Gebäude-Nummer:
330

Gebäude: CDK - Neubau des Departments für Chemie und die
Didaktiken der Naturwissenschaften der Universität zu Köln

Bauzeit: 1

Anschrift: Universität zu Köln, Albertus-Magnus-Platz, 50923 KÖLN

Deutsches Institut für Fernstudien
Albertus-Magnus-Platz
50923 KÖLN

The seal of the University of Cologne is a circular emblem. It features a central figure, likely a saint or a historical figure, surrounded by a Latin inscription. The seal is rendered in a detailed, woodcut-like style.

Planbezeichnung/Darstellung
EDV-Schemata 2.OG Bauteil A Schrank 4

Dateipfad:	
Datei Name:	
330-23-009-ELT-5-SC-55012-450-EDV02BTA-0212-B-P	
Gezeichnet:	Prozessiert:
TGA Elektro	04.06.26
Abgelesen:	Maßstab:
	Layout
***	1400/841
***	geprüft vor:
***	Geszeichnet:
***	Index und Indikatoren:
	B 04.06.26