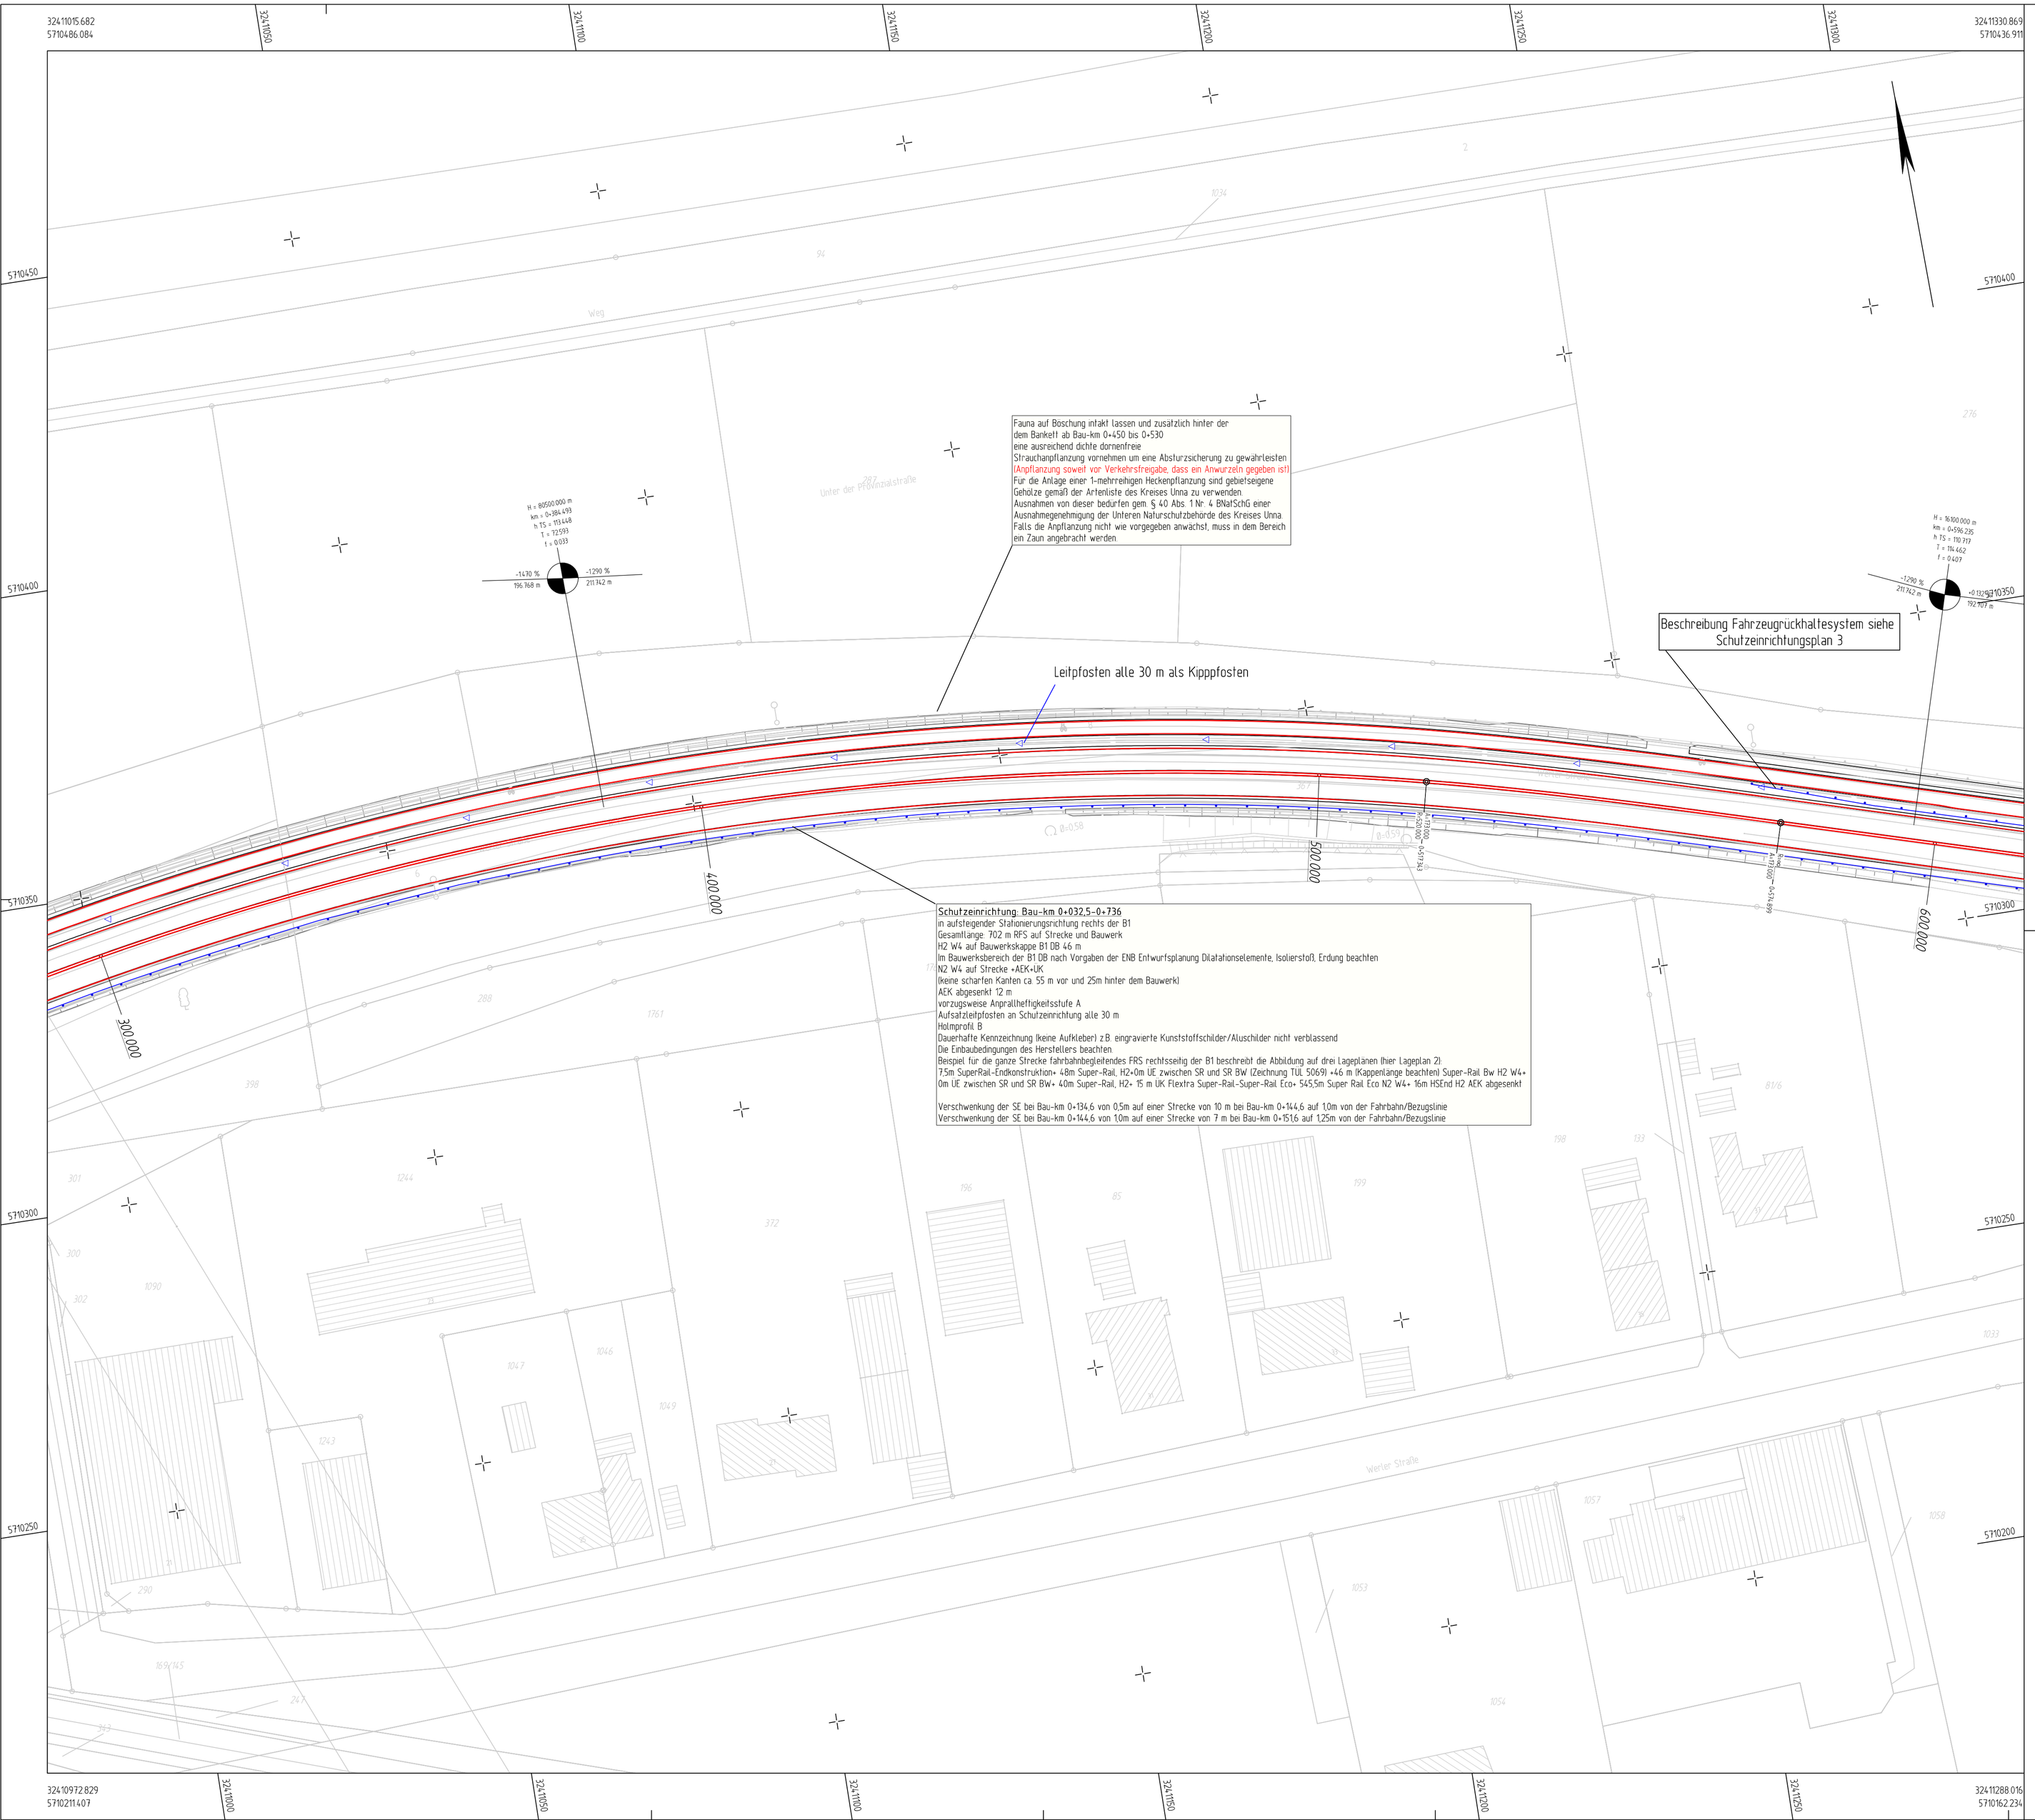

Zeichenerklärung

Lageplan 1 : 500

Planung

- Passives Rückhaltesystem
- Passives Rückhaltesystem mit Absturzsicherung
- Absturzsicherung/ Zaun
- Leitpfosten

1 2 3

Regionalniederlassung Ruhr

Harpener Hellweg 1
44791 Bochum

Straßen.NRW
Landesbetrieb Straßenbau Nordrhein-Westfalen

Projekt-Nr. 02-1035

Nr.	Art der Änderung	Datum	Zeichen

AUSFÜHRUNGSENTWURF

Landesbetrieb Straßenbau Nordrhein-Westfalen

Straße: B 1 Abschnitt 106, Station:0+747 km bis 1+047 km

PROJIS-Nr.:

Unterlage / Blatt-Nr.: 16.2.2 / 2

Schutzeinrichtungsplan

Maßstab: 1 : 500

B1 Unna Ersatzneubau DB

Bau-km 0+300 - 0+600

Alle Maße und Höhenangaben sind vom Auftragnehmer verantwortlich zu prüfen!

Für die Bauausführung freigegeben

Datum:

Die Leitung der Regionalniederlassung Ruhr

im Auftrag:
(Nicole de Witt)