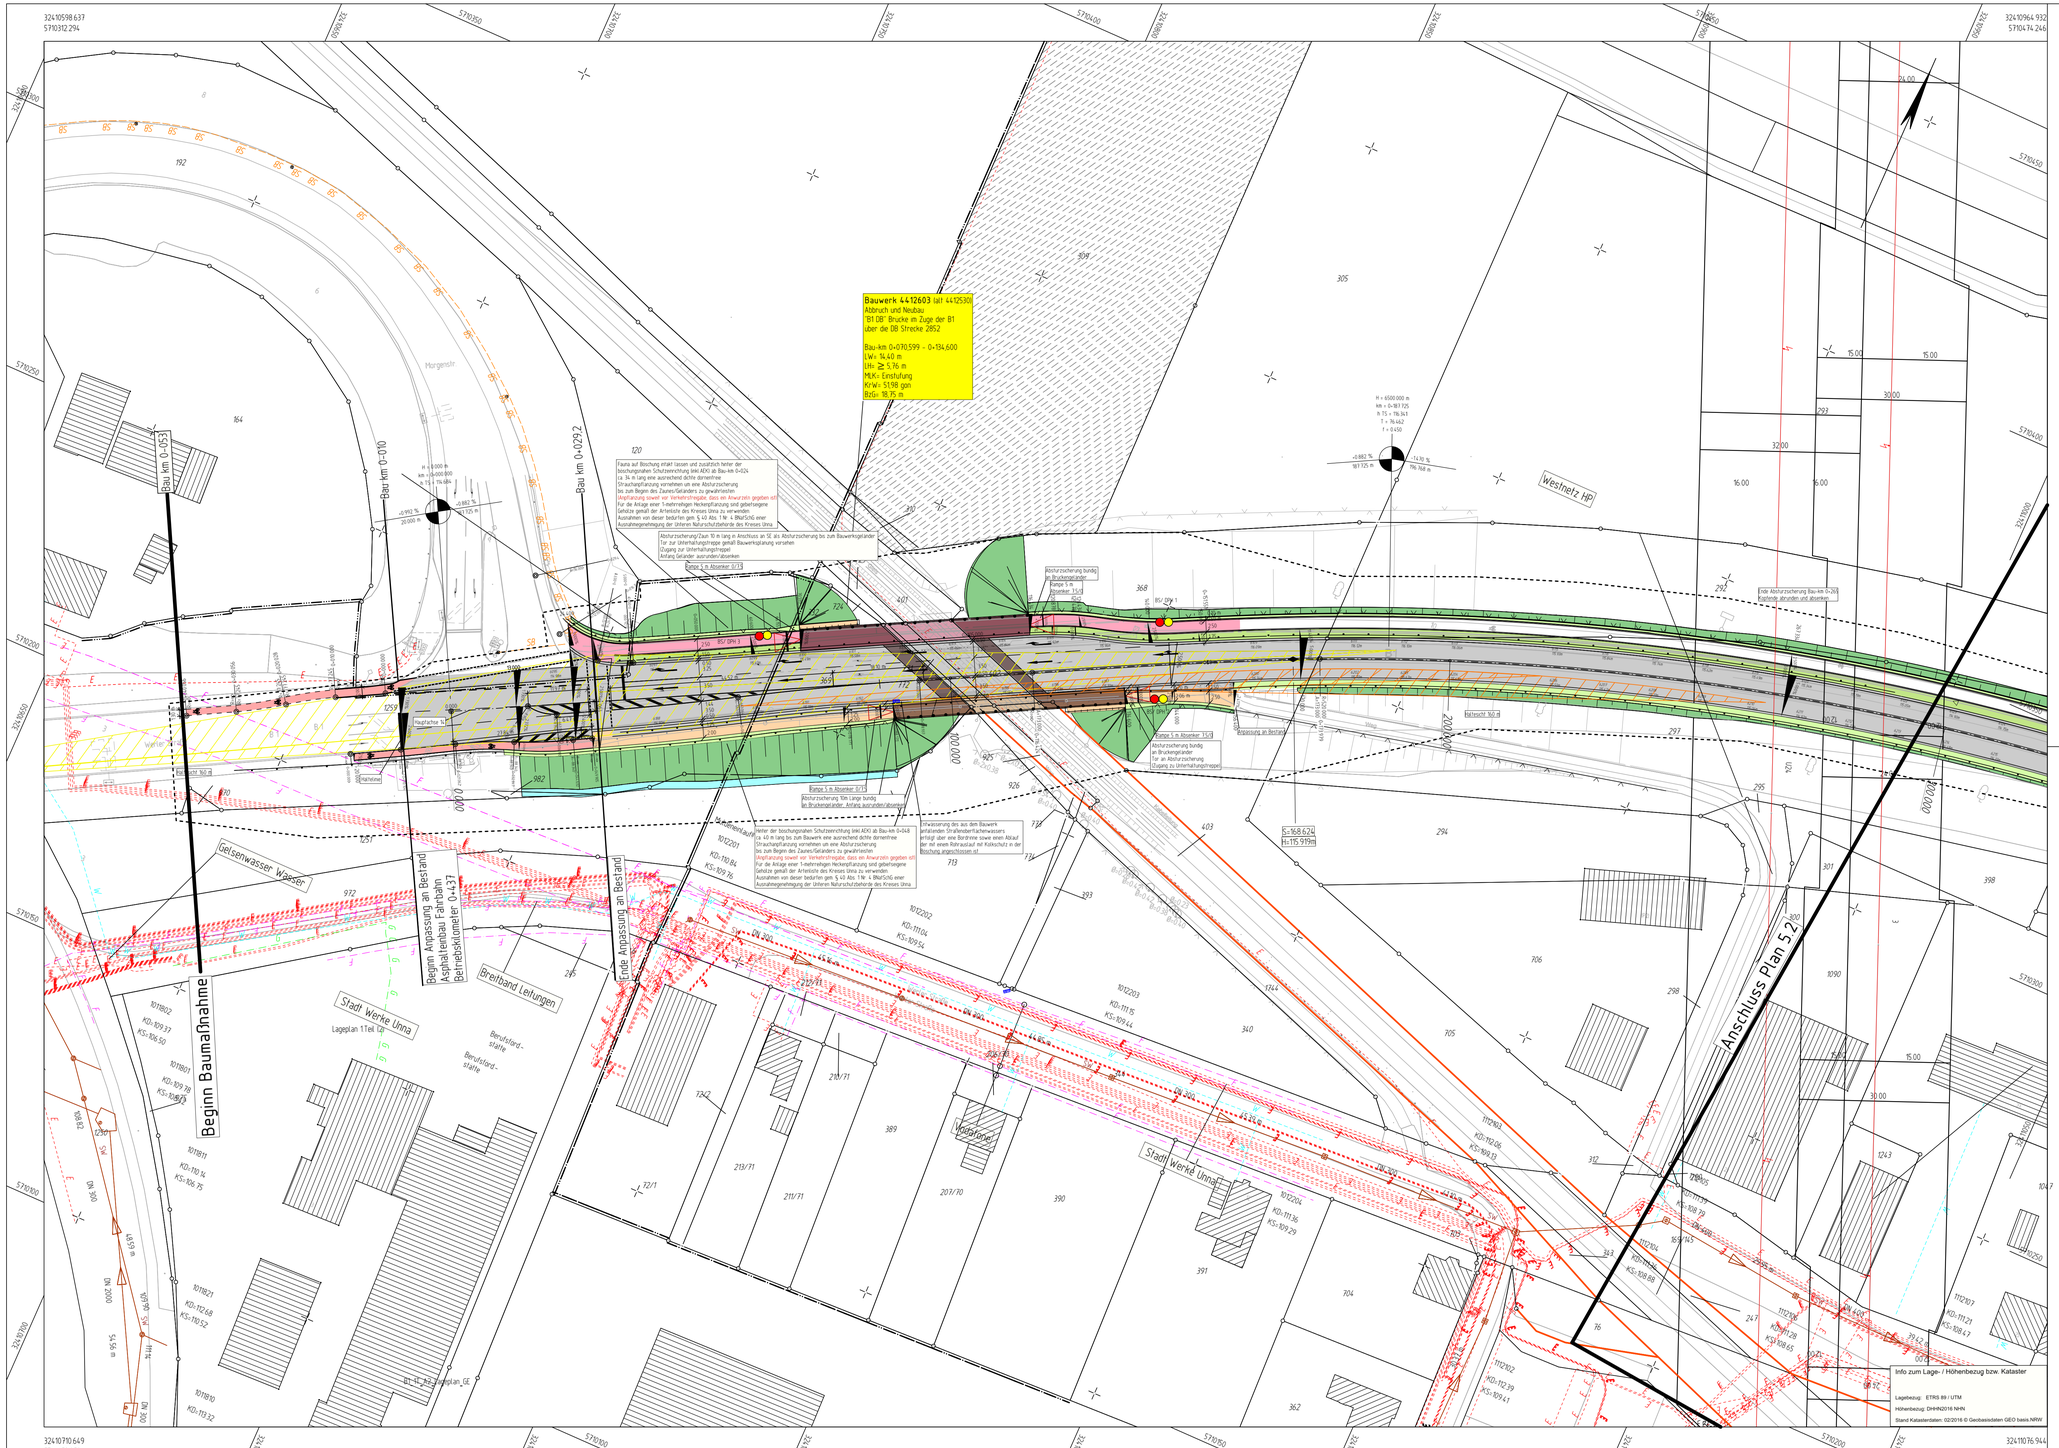

Bauwerk 4412603 (alt 4412530)
Abbruch und Neubau
"B1 DB" Brücke im Zuge der B1
über die DB Strecke 2852
Bau-km 0+070,599 = 0+134,600
Bau km 0+053
Bau km 0+010
Bau km 0+029,2
Beginn Baumaßnahme
Beginn Anpassung an Bestand Asphaltenbau Fahrbahn Betriebskilometer 0+437
Ende Anpassung an Bestand
Anschluss Plan 5.2
Gelsenwasser Wasser
Stadt Werke Unna
Lageplan 1 Tek 02
Breitband Leitungen
Westnetz HP
Vodafone
Stadt Werke Unna
Hauptachse N
Hahnline
Rampe 5 m Absenker 0,0 %
Rampe 5 m Absenker 15,0 %
Rampe 5 m Absenker 12,5 %
