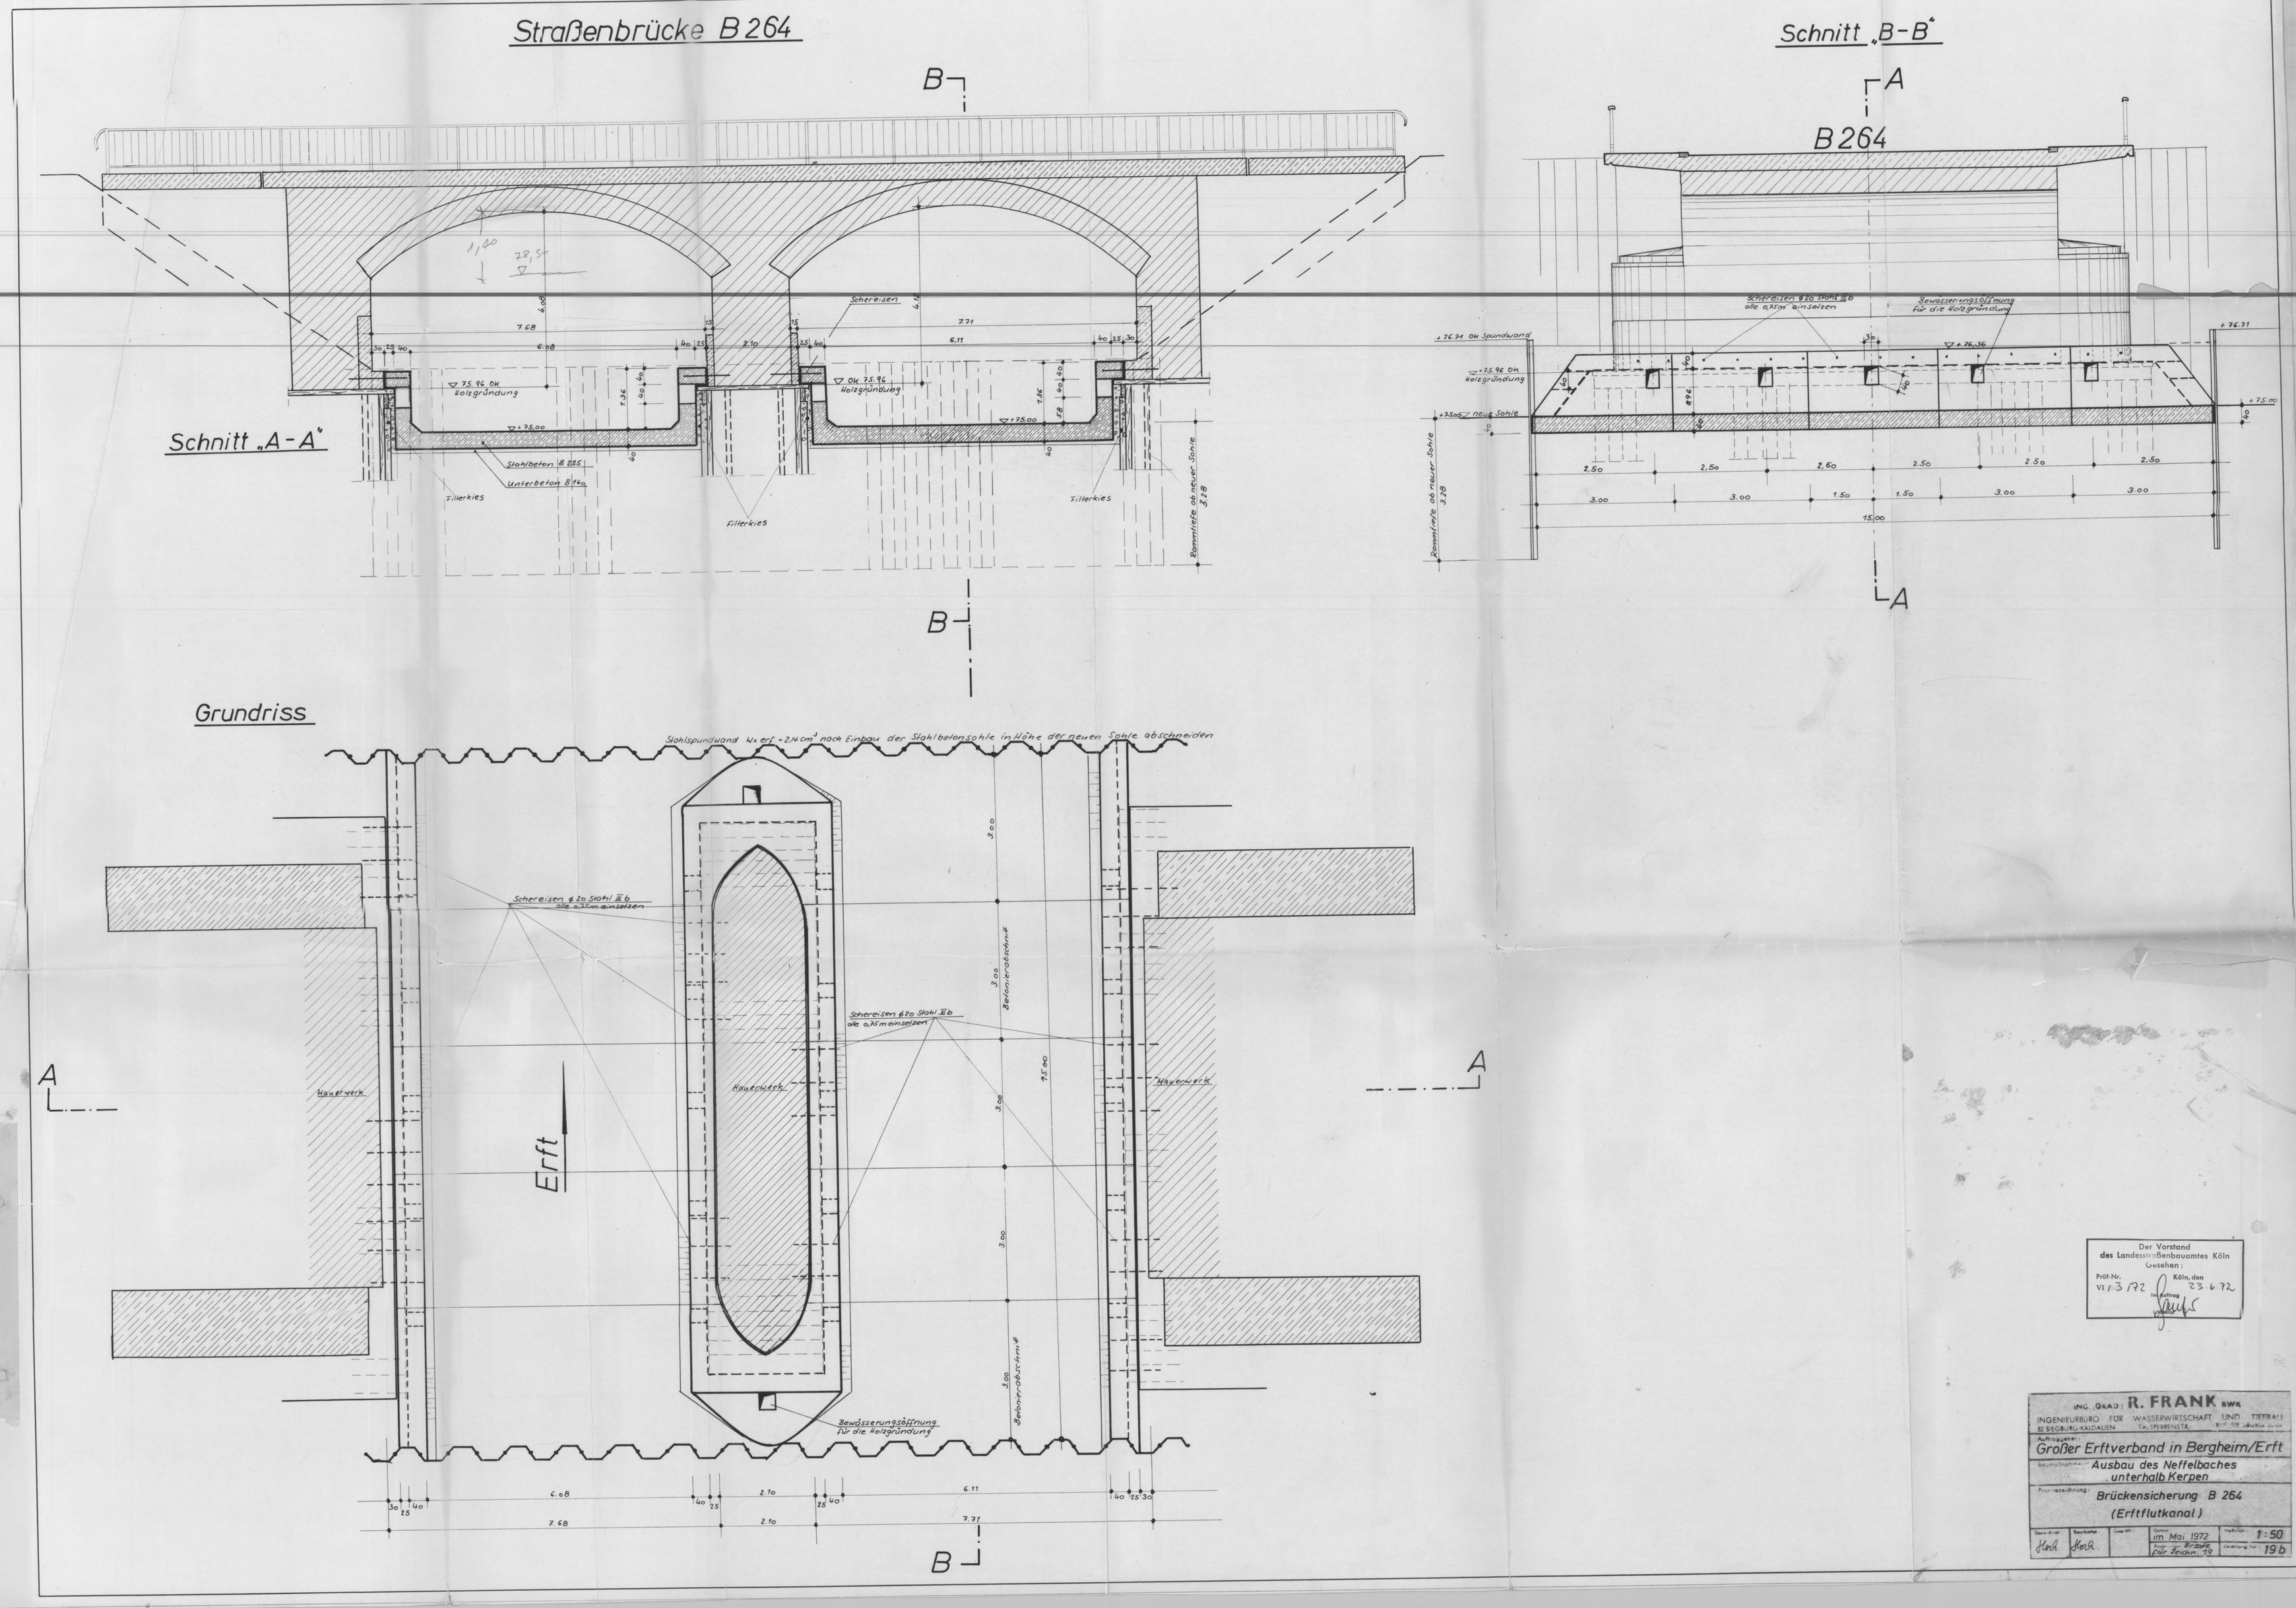

Straßenbrücke B 264
Schnitt „A-A"
Schnitt „B-B"
B 264
Grundriss
Erft
Mauerwerk
Schereisen
Stahlspundwand Wx erf. = 2,14 cm³ nach Einbau der Stahlbetonsohle in Höhe der neuen Sohle abschneiden
Bewässerungsöffnung für die Holzgründung
Betonierabschnitt
Der Vorstand des Landesstraßenbauamtes Köln
Gesehen:
Prüf-Nr. VI/3/72
Köln, den 23.6.72
Im Auftrag
ING. (GRAD.) R. FRANK BWK
INGENIEURBÜRO FÜR WASSERWIRTSCHAFT UND TIEFBAU
52 SIEGBURG-KALDAUEN TALSPERRENSTR.
Auftraggeber: Großer Erftverband in Bergheim/Erft
Baumaßnahme: Ausbau des Neffelbaches unterhalb Kerpen
Planbezeichnung: Brückensicherung B 264 (Erftflutkanal)
Datum: im Mai 1972
Maßstab: 1:50
Erste für Zeichn. 19
Zeichnungs-Nr.: 19 b