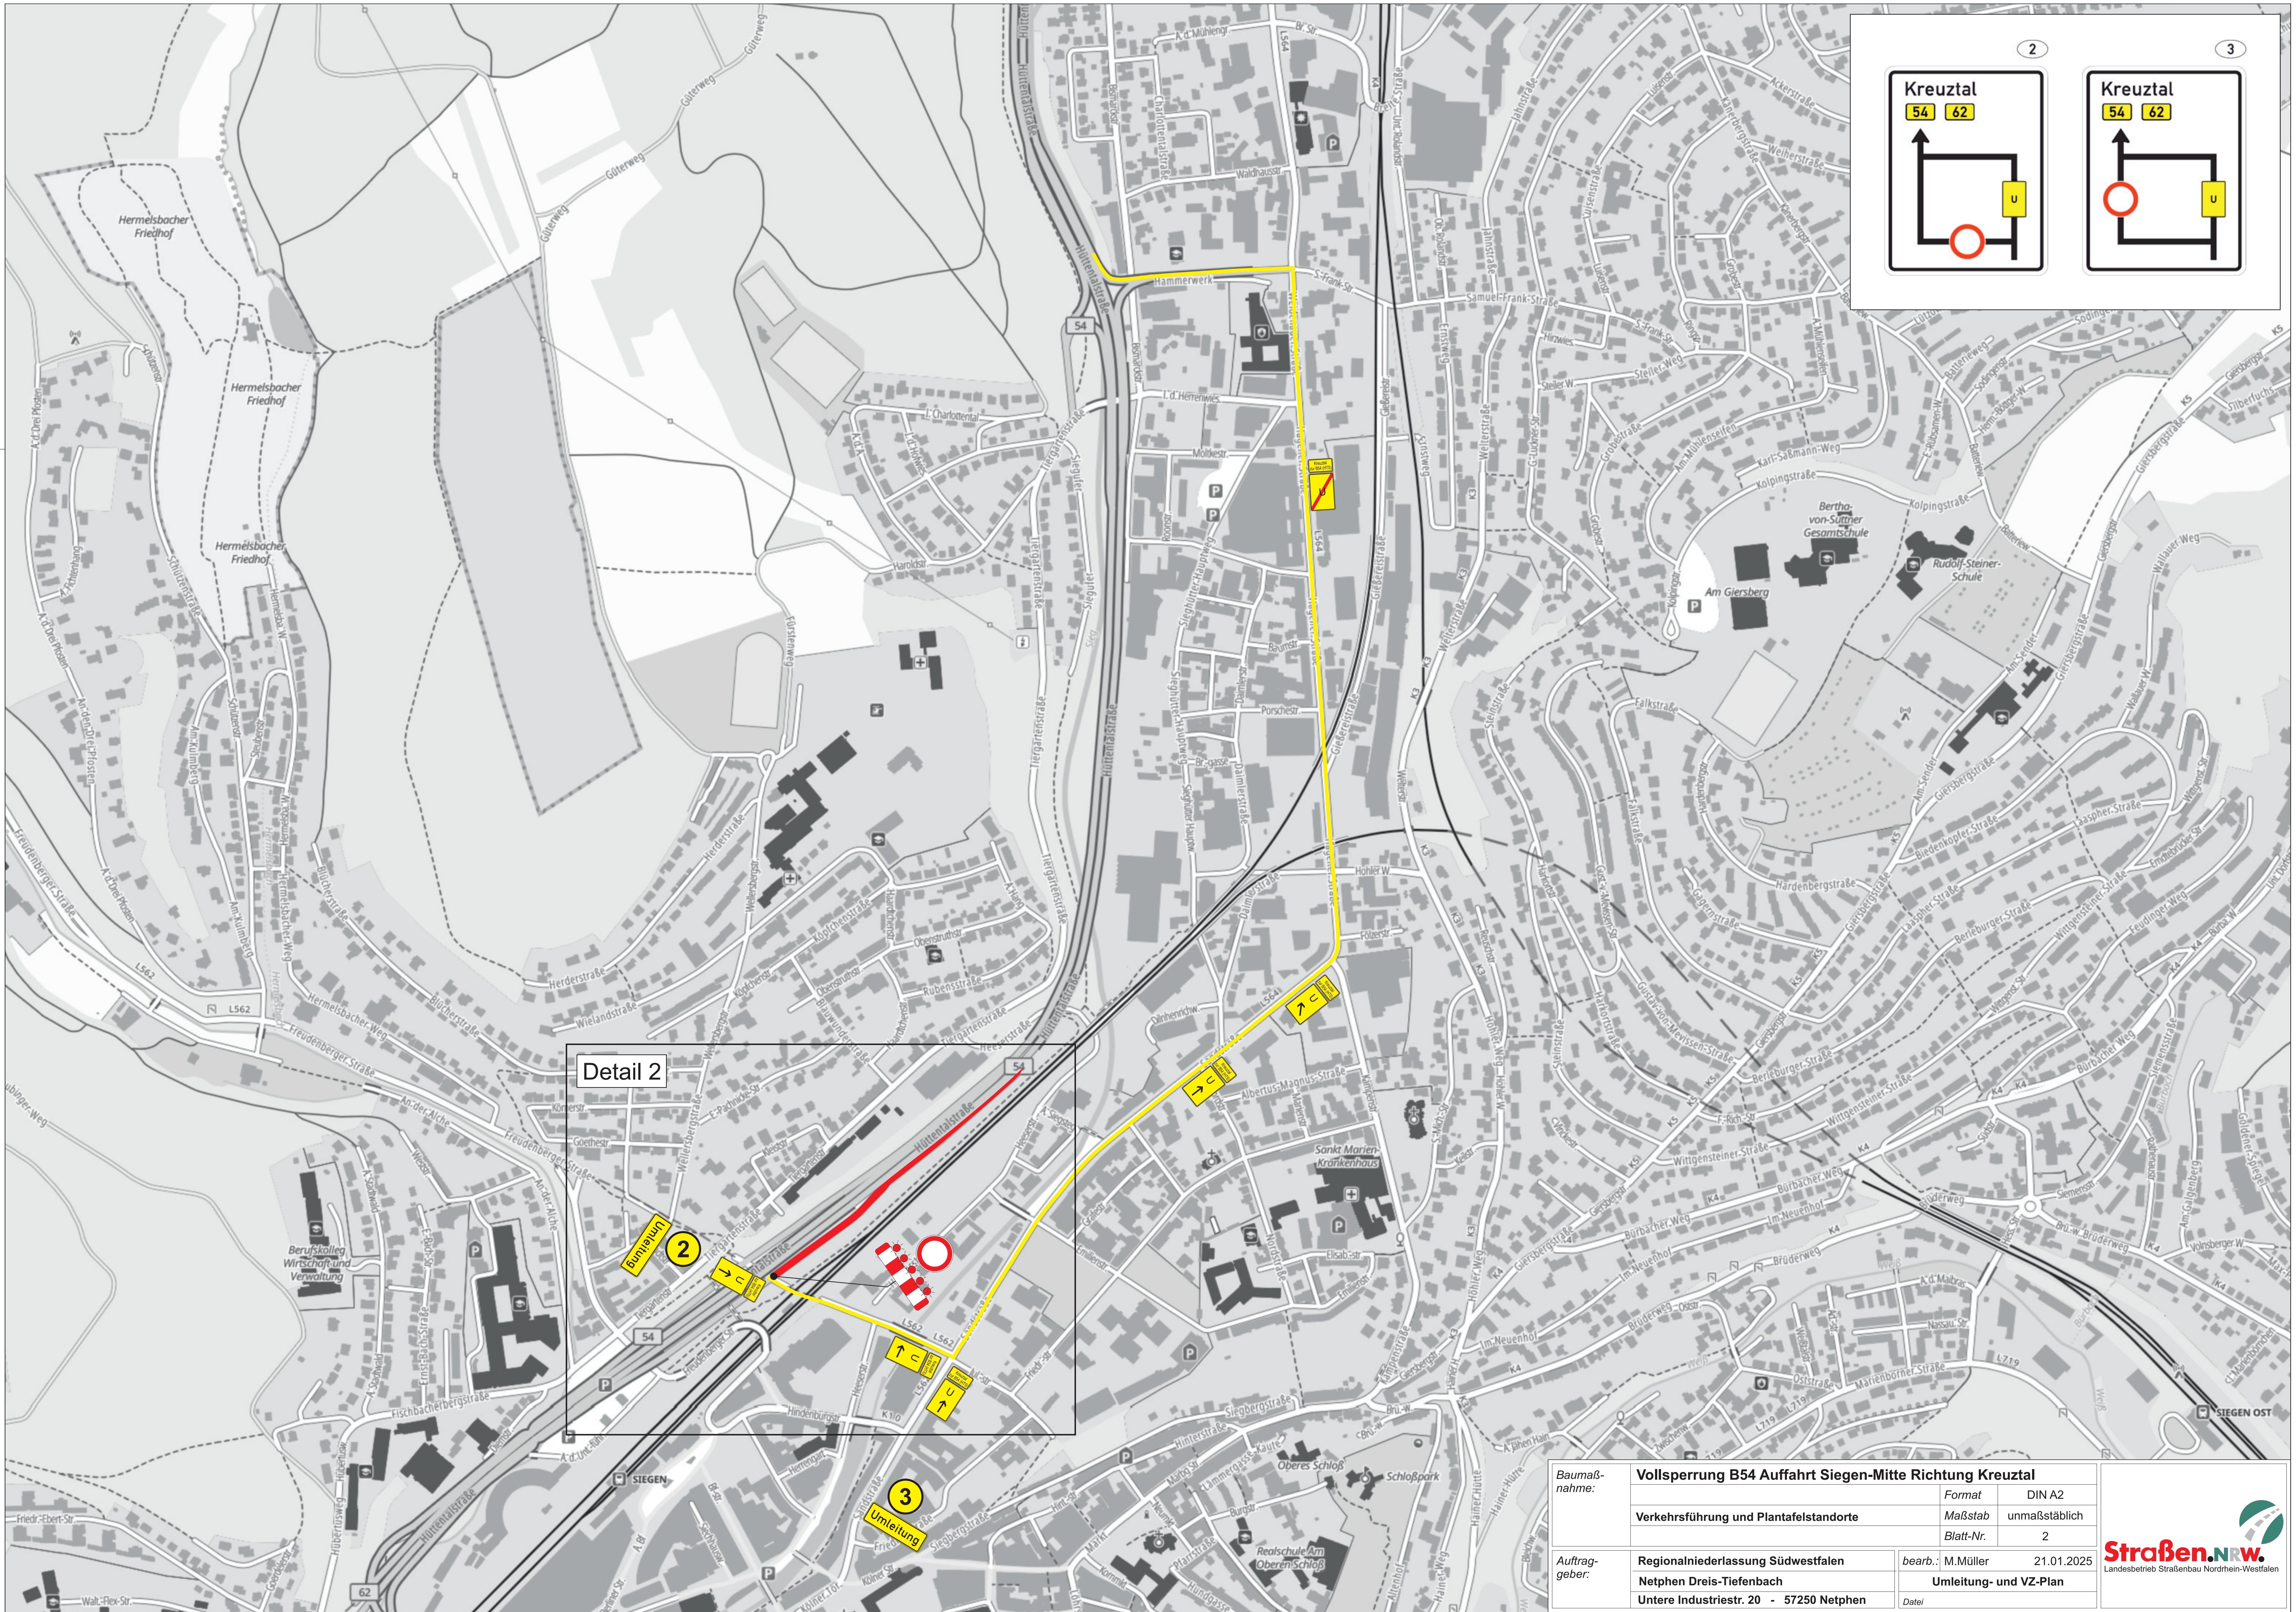


Baumaßnahme:	**Vollsperrung B54 Auffahrt Siegen-Mitte Richtung Kreuztal**		
		Format	DIN A2
	Verkehrsführung und Plantafelstandorte	*Maßstab*	unmaßstäblich
		Blatt-Nr.	2
Auftraggeber:	**Regionalniederlassung Südwestfalen**	*bearb.:* M.Müller	21.01.2025
	Netphen Dreis-Tiefenbach	**Umleitung- und VZ-Plan**	
	Untere Industriestr. 20 - 57250 Netphen	*Datei*	

Straßen.NRW.
Landesbetrieb Straßenbau Nordrhein-Westfalen